FAÇADE A RUE

COUPE

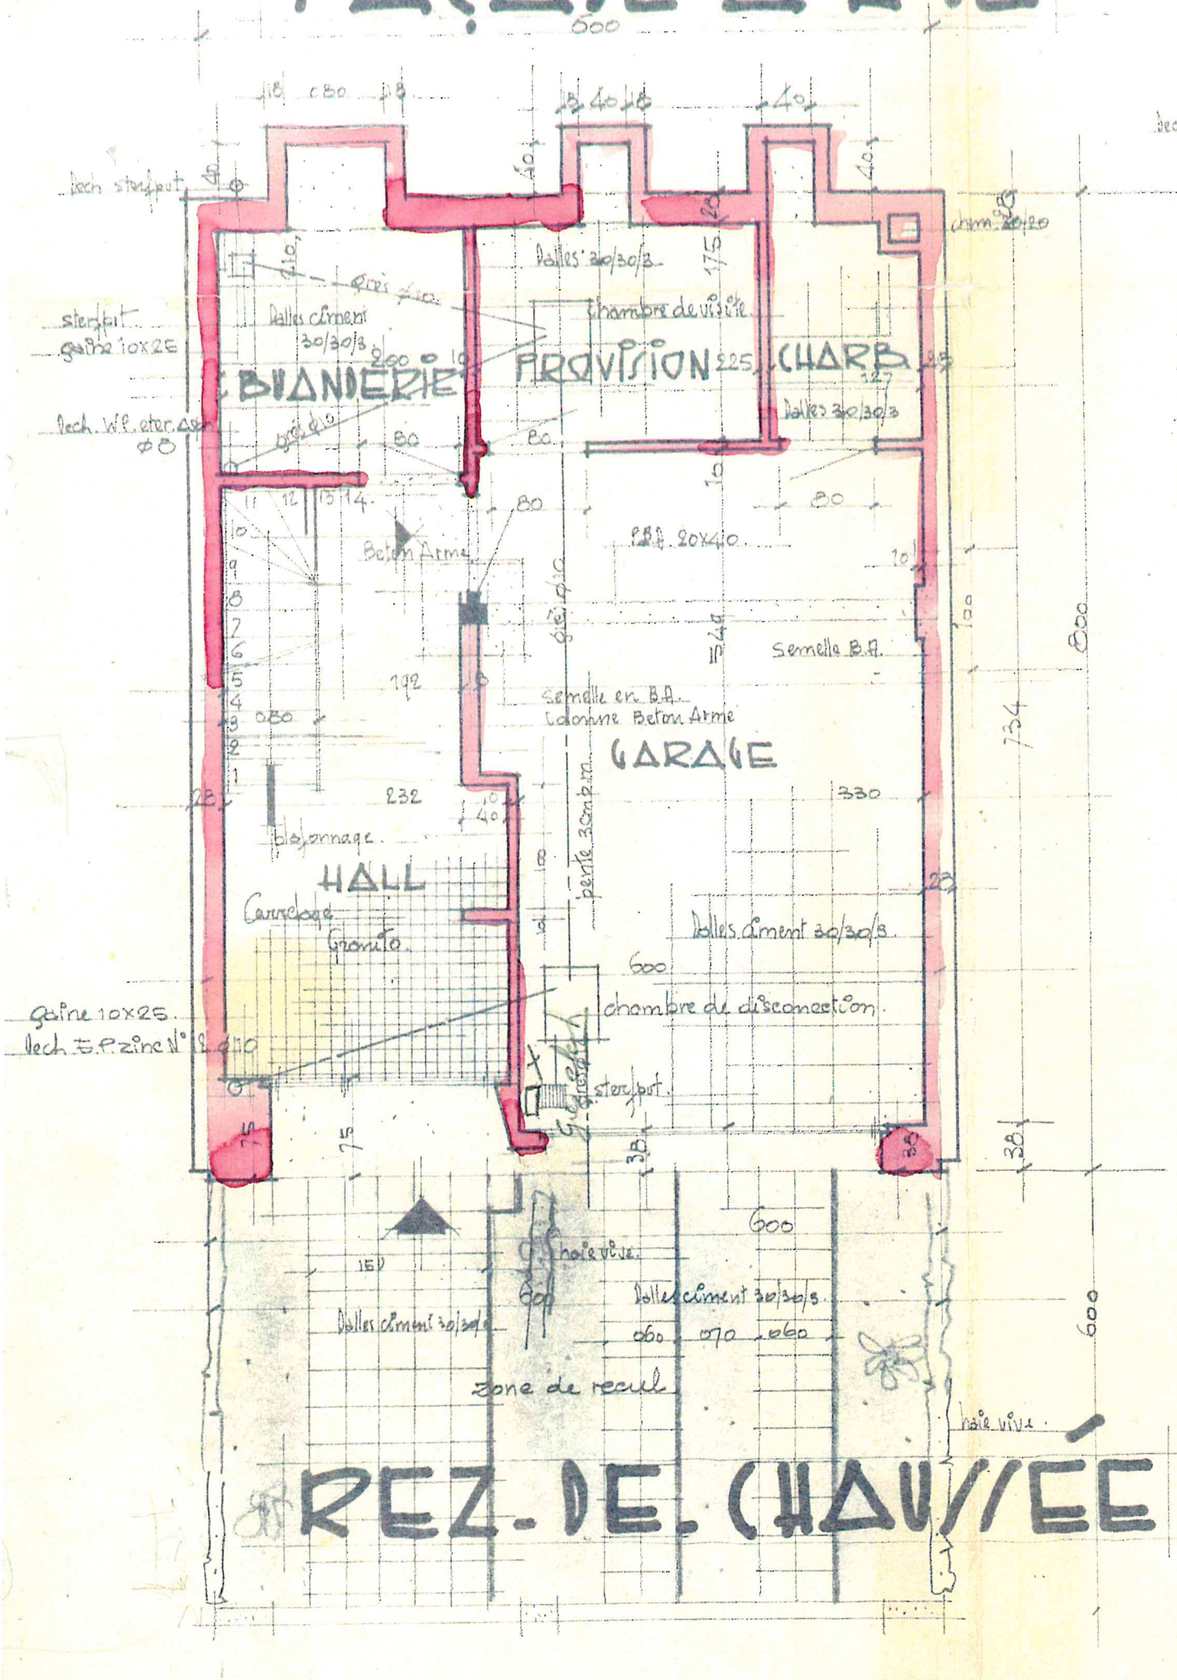
BUANDERIE
PROVISION
CHARB.
GARAGE
HALL
SALLE À MANGER
CUISINE
SALON
Dalles ciment 30/30/3
Chambre de visite
Semelle B.A.
Béton Armé
Carrelage Granito
chambre de disconnection
zone de recul
haie vive
Poutrelle Grey.
Colonne B.A.
chape de liège
Semelle B.A.
plafonnage
Dalles ciment 30/30/3
Dalles ciment 30/30/3
Dalles ciment 30/30/3