

Rapport 11/06/60/1201
Stroomleverende Mij:



Onafhankelijk Controle Bureel v.z.w.

Teller nr.: 34 733 212
Stand I: 000 002,9 Stand II: 000 002,1

PROCES-VERBAAL VAN ONDERZOEK DER ELEKTRISCHE INSTALLATIE VAN EEN DEFINITIEVE RESIDENTIELE AANSLUITING

Op basis van de interne procedure QPRO/ELE/001

Aard van onderzoek : indienststellingsonderzoek volgens AREI art. 86-270.
Nieuwe installatie.
Type der lokalen : appartement 12 (eerste verdieping, achteraan).
Onderzoeker : Jurgen Moens Datum van onderzoek: 28.06.2011.
Plaats van onderzoek : Slachthuisstraat 5 te 1500 Halle.
Eigendom van : [REDACTED]
Opdrachtgever : bvba T&S Cabling, Halsesteenweg 426 te 9403 Neigem.
Installateur : bvba T&S Cabling, Halsesteenweg 426 te 9403 Neigem.
BTW : BE 0.476.499.434.

BESCHRIJVING

Dienstspanning: 1 x 230 V.
Meter-bordverbinding: EXVB 4 x 10 mm².
Aardelektrode: aardlus 10 mm² Cu + Pb + VOB 16 mm².
Spreidingsweerstand: 4 Ω.
Aantal borden: 1.
Aantal eindstroombanen: 12.
Algemene isolatieweerstand: > 20 MΩ.
Beschrijving: zie schema in bijlage.

Max. beveiliging: 2 x 40 A.
Beveiliging maatschappij: 2 x 40 A.

Differentieelschakelaar: Alg.: 2p. 40 A 300 mA (type A).
Bijk.: 2p. 40 A 30 mA (type A) (kringen 2A t/m 2E).

NOTA'S:

Geen.

INBREUKEN:

Geen.


BESLUIT:

De installatie is conform met het AREI.
De algemene differentieelschakelaar is verzegeld met een loodje met het teken OCB.
De eendraads- en situatieschema's werden voor gezien getekend.
De installatie dient opnieuw gecontroleerd uiterlijk op 28.06.2036, zoals voorzien door art. 271 van het AREI.
alsook voor de ingebruikname van elke belangrijke wijziging of beduidende uitbreiding, uitgevoerd voor deze datum.
De installatie mag in dienst gesteld worden.

Voor de directeur.
de onderzoeker.


Jurgen MOENS
Kruiskouterstraat 59
O.C.B. 1750 Lennik
02/269.07.07 0475/45.23.82

verlichting
keuken
oven
kookformis
stopcontacten slaapkamer/berging
stopcontacten living
stopcontacten
wasmachine
droogkast
vaatwas
CV
badkamer

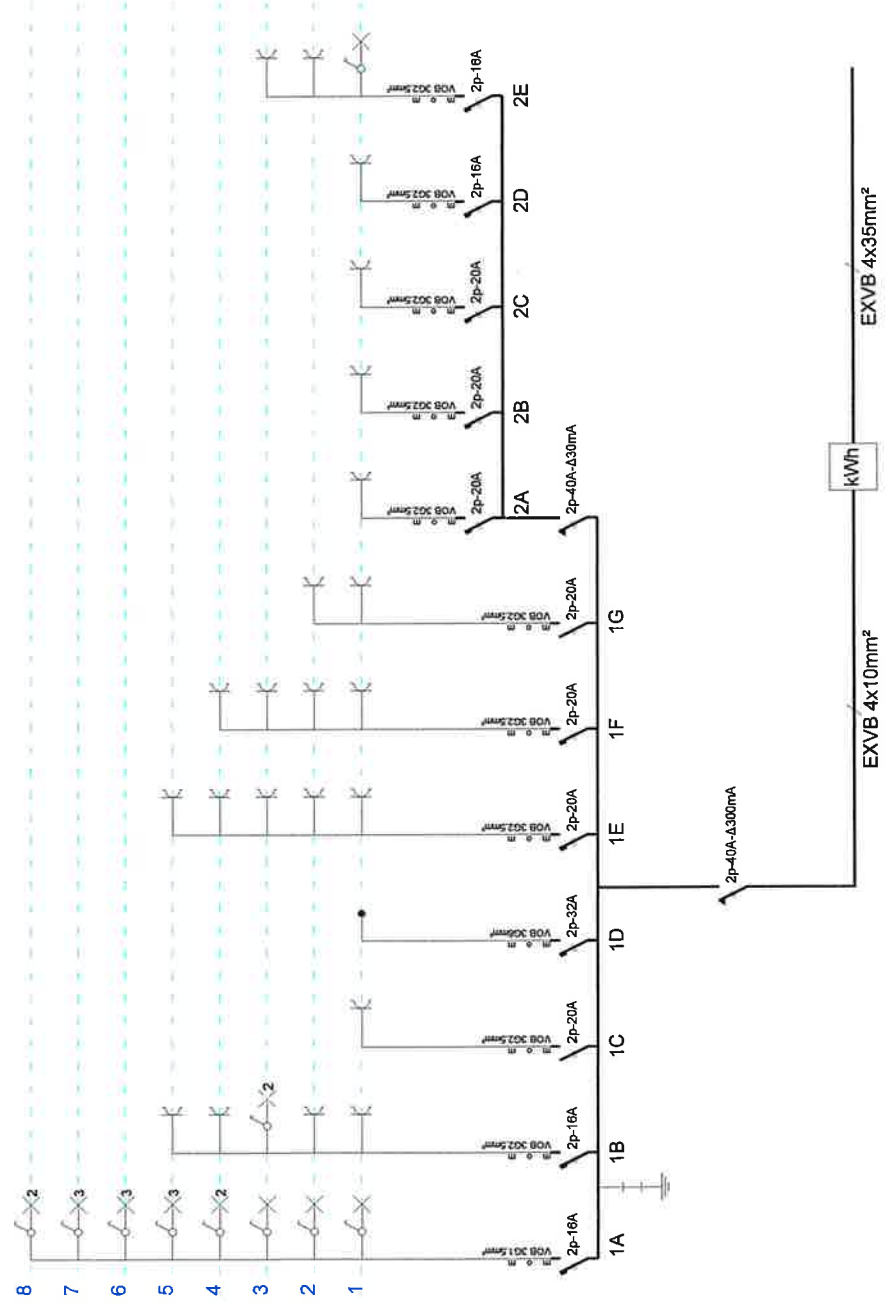

Voor het controleorgaan

Jurgen MOENS
inspecteur
O.C.B.
Kruisakkersstraat 59, 1750 Lennik
☎ 02-269.0700 • 0475 45.23.82

Voor de uitvoerder


Bart Tielemans
Bart Tielemans
Zaakvoerder

Patio
Appartement 12
Slachthuisstraat 5
1500 HALLE

ALGEMENE ELEKTRICITEIT

T&S Cabling

Halsesteenweg 426
9403 NEIGEM
BTW nr.: BE 0476.499.434

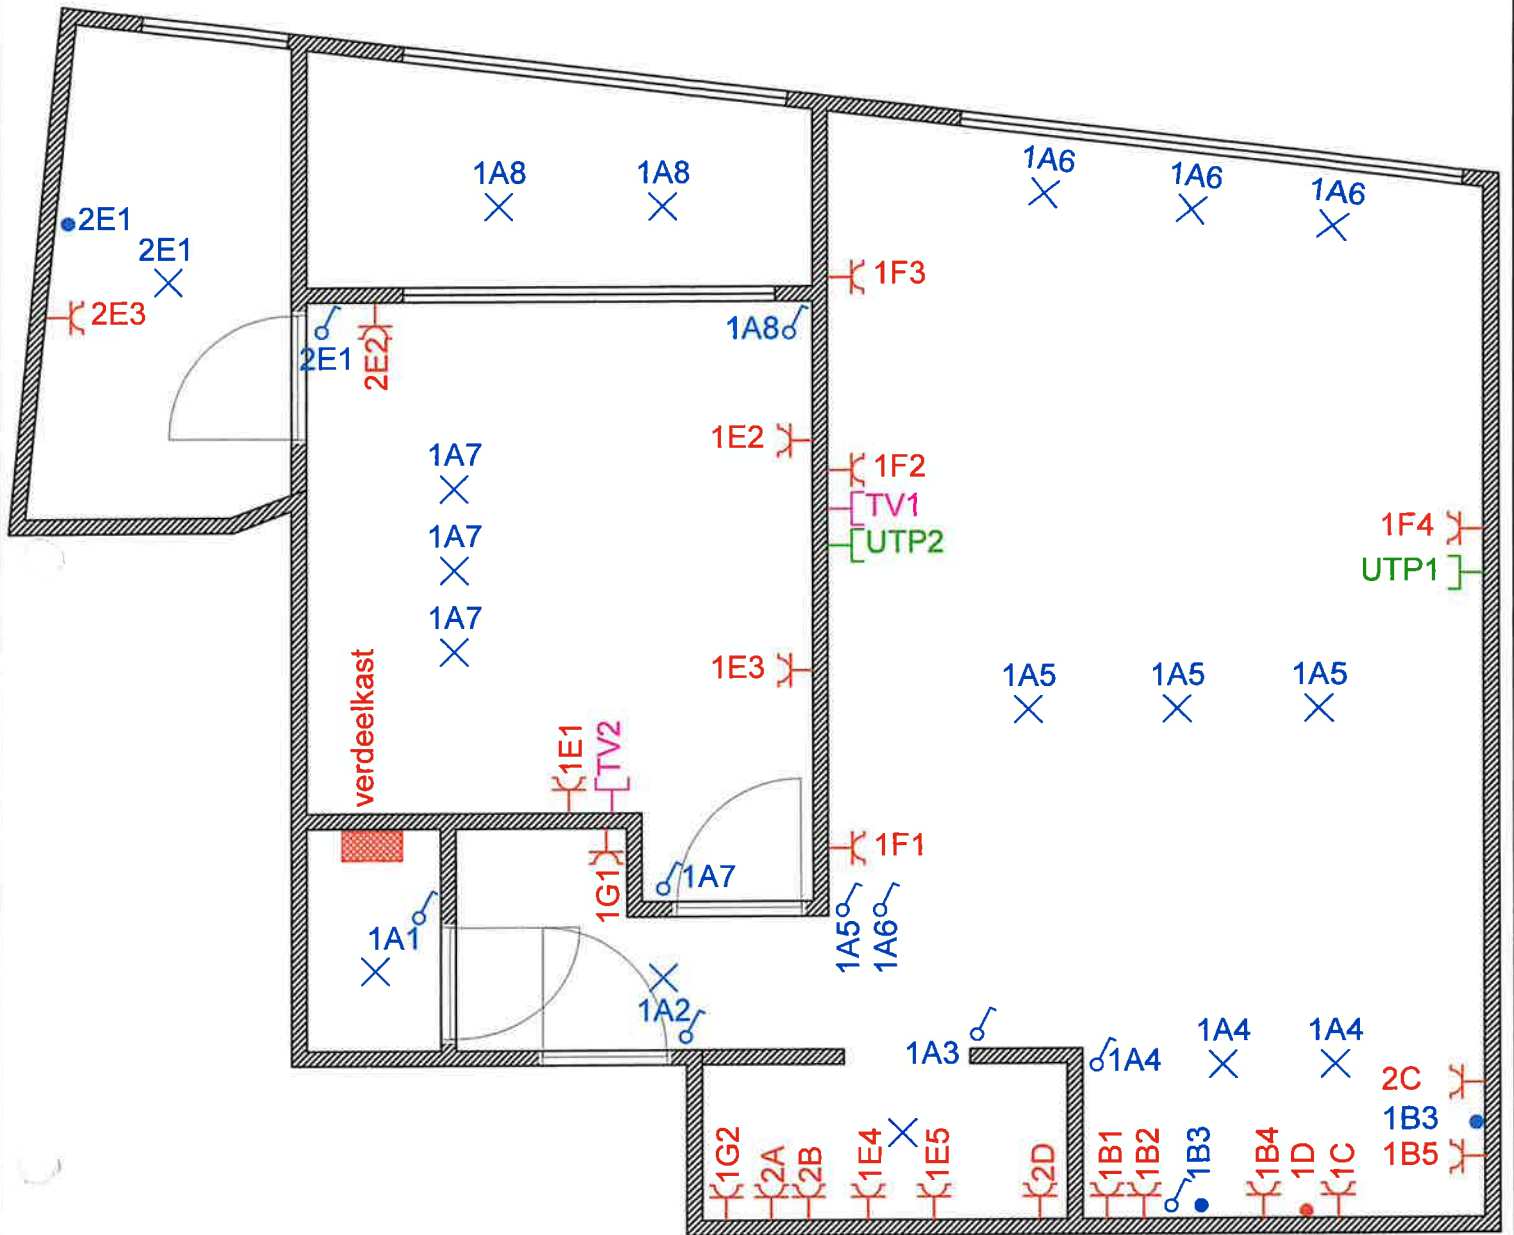

Voor het controleorgaan
Jurgen MOENS
 inspecteur
 O.C.B.
 Kruskouterstraat 59 1750 Lennik
 ☎ 02.269.07.67 • 0475.45.23.82


Voor de uitvoerder

 28/06/2011
 Bart Tielemans
 Zaakvoerder

Patio
 Appartement 12
 Slachthuisstraat 5
 1500 HALLE

ALGEMENE ELEKTRICITEIT

T&S 
 Cabling
 Halsesteenweg 426
 9403 NEIGEM
 BTW nr.: BE 0476.499.434

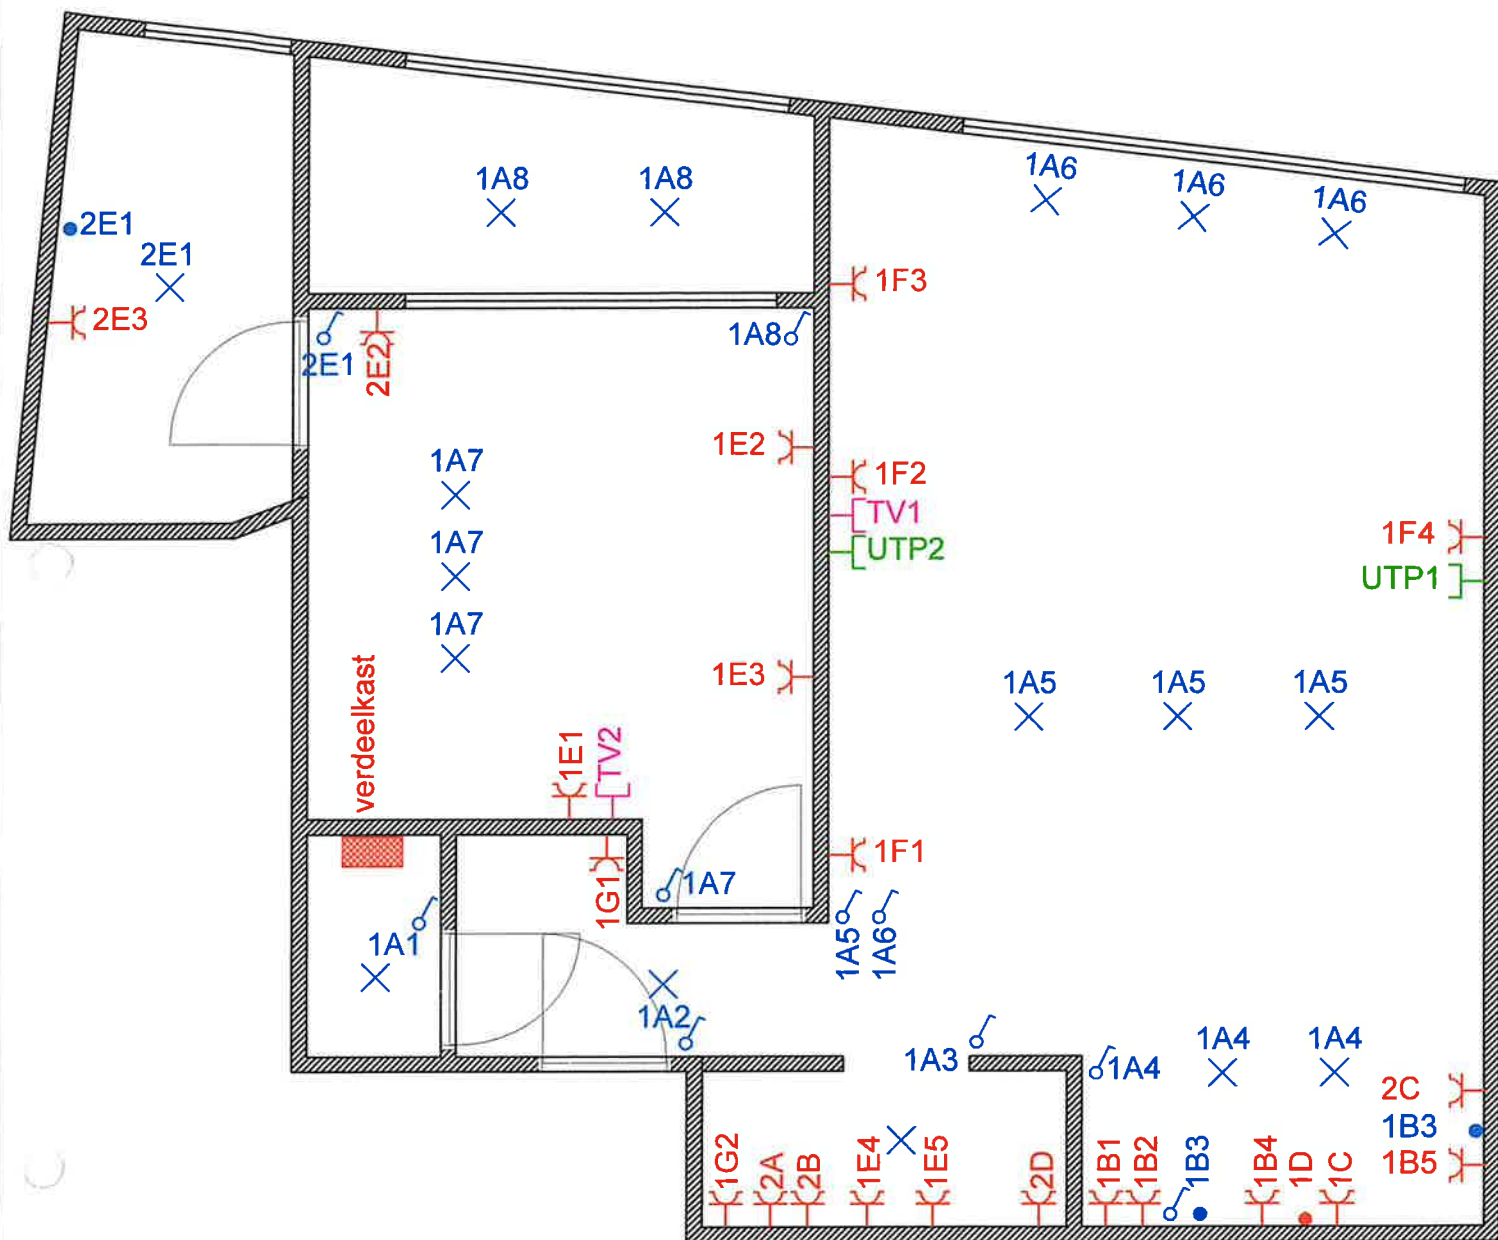

Voor het controleorgaan

Jurgen MOENS
inspecteur
O.C.B.
Kruiskouterstraat 59 1750 Lennik
☎ 02-269.07.07 • 0475 45.23.82

Voor de uitvoerder

Bart Tielemans
28/06/2011
Bart Tielemans
Zaakvoerder

Patio
Appartement 12
Slachthuisstraat 5
1500 HALLE

ALGEMENE ELEKTRICITEIT

T&S
Cabling

Halsesteenweg 426
9403 NEIGEM
BTW nr.: BE 0476.499.434