


PERCEELSGRENS

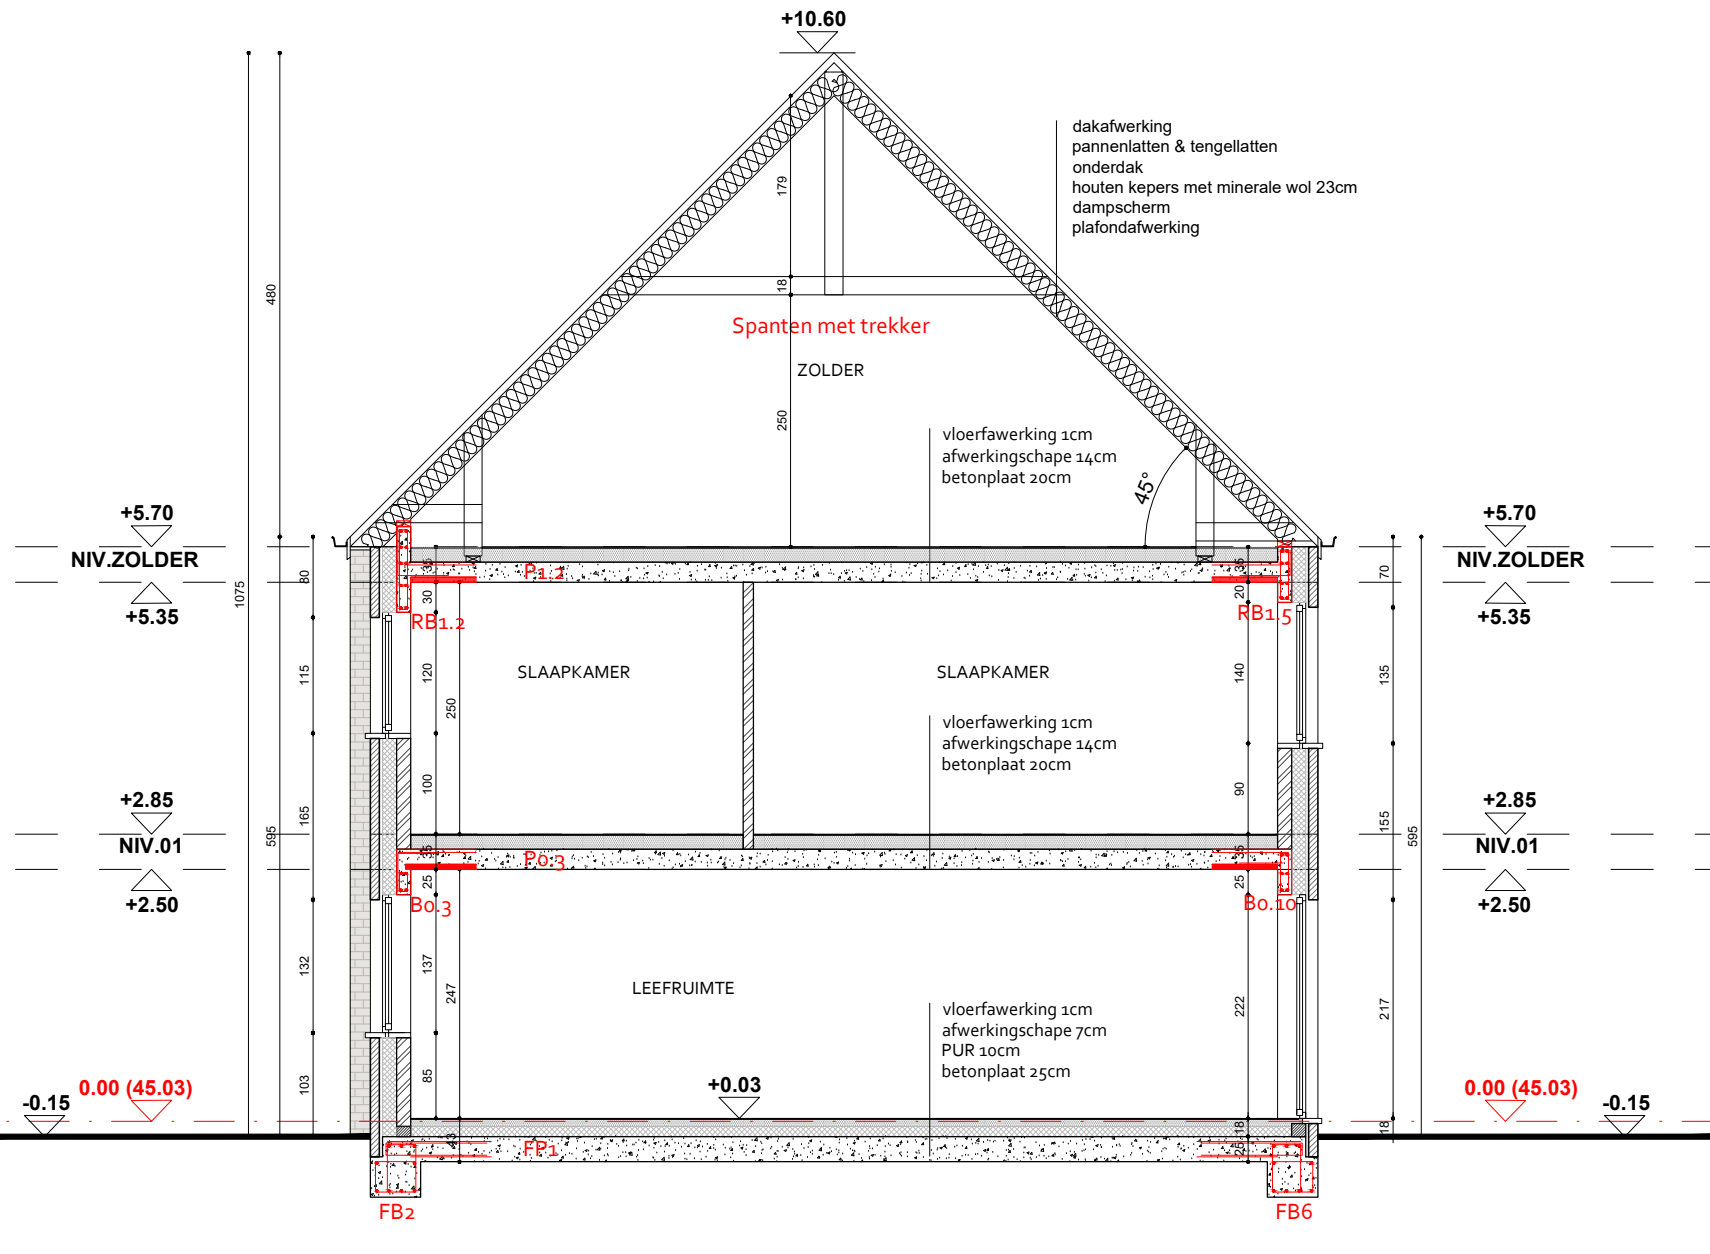

INDEX	DATUM	WIJZIGING
B	2023/02/21	plannen op schaal 1:75; aanpassing afwerkingsniveau gelijkvloers (dikker afwerkingspakket)

PROJECT		Afbraak van een hoeve en herbouwen van een woonerf met 6 woningen Bronnenweg, Altenberge Plein, 1755 Gooik		ARCHITECT		DSARCHITECTEN DE Architecten bvba - Kapelleveerd 26 - 1951 Lot T: +32 (0) 940 90 46 - info@dsarchitecten.be - www.dsarchitecten.be	
TITELPLAN							
Nieuwe Toestand - Altenbergeplein - doorsnede EE							
CODE PROJECT	DATUM:	SCHAAL	FASE	PLAN NUMMER	IND.		
A20.08	ALT	21/02/2023	1/75	UITVOERING	N30.002	B	