


PERCEELSGRENS

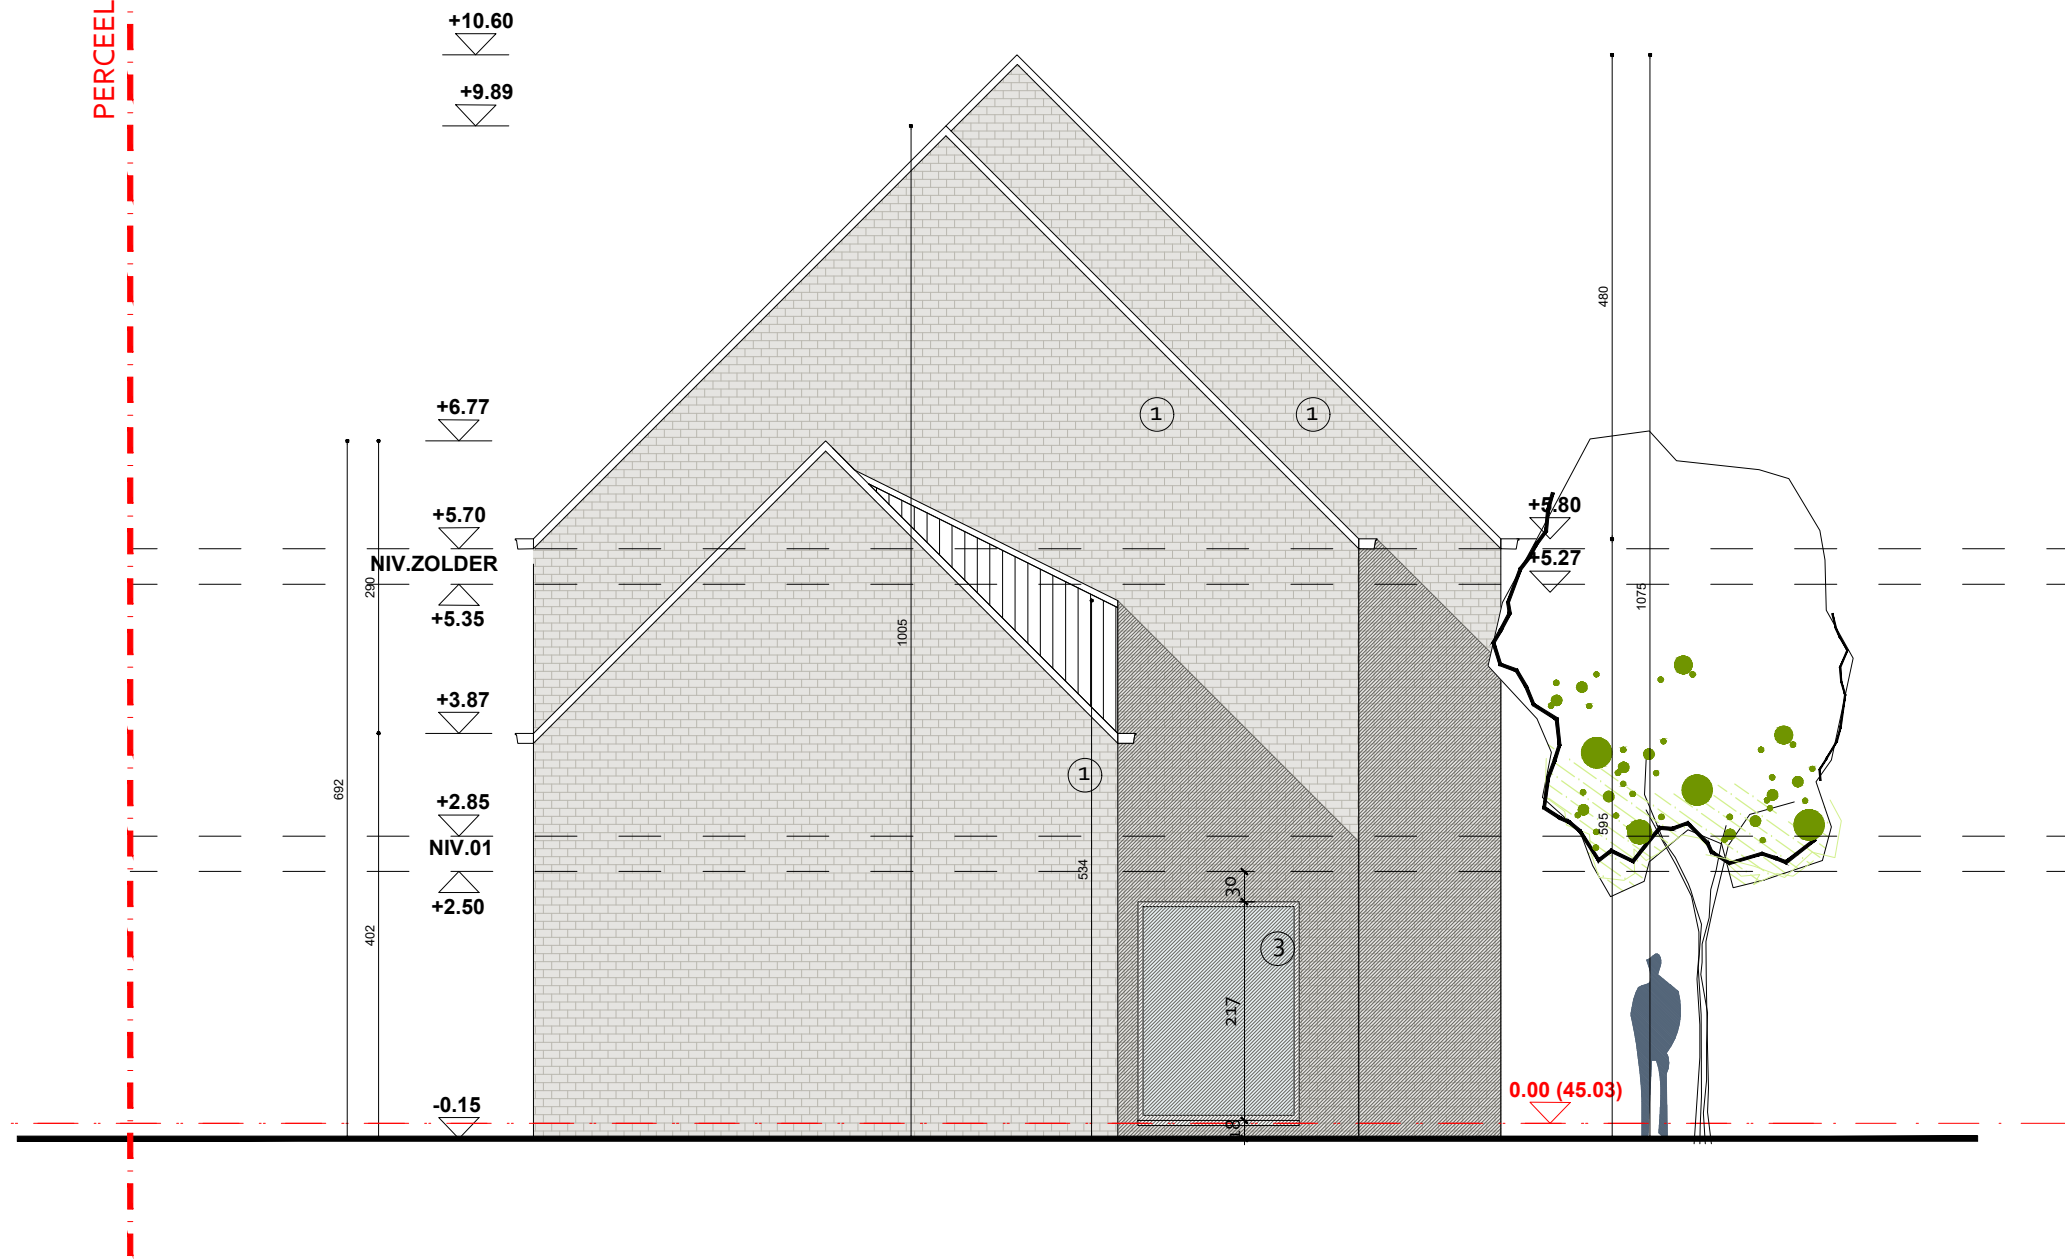

INDEX	DATUM	WIJZIGING
B	2023/02/21	plannen op schaal 1:75; aanpassing niveau dorpels (dikker afwerkingspakket)

PROJECT Afbraak van een hoeve en herbouwen van een woonerf met 6 woningen
Bronnenweg, Altenberge Plein, 1755 Gooik

ARCHITECT
DSARCHITECTEN
DS Architecten bvba - Kapelleveld 26 - 1951 Lot
T: +32 (0) 940 90 45 - info@dsarchitecten.be - www.dsarchitecten.be

TITELPLAN Nieuwe Toestand - Altenbergeplein - zijgevel rechts - WE 0.1 / 0.2 / 0.3

CODE PROJECT	DATUM:	SCHAAL	FASE	PLAN NUMMER	IND.
A20.08 ALT	21/02/2023	1/75	UITVOERING	N20.004	B