


A

A

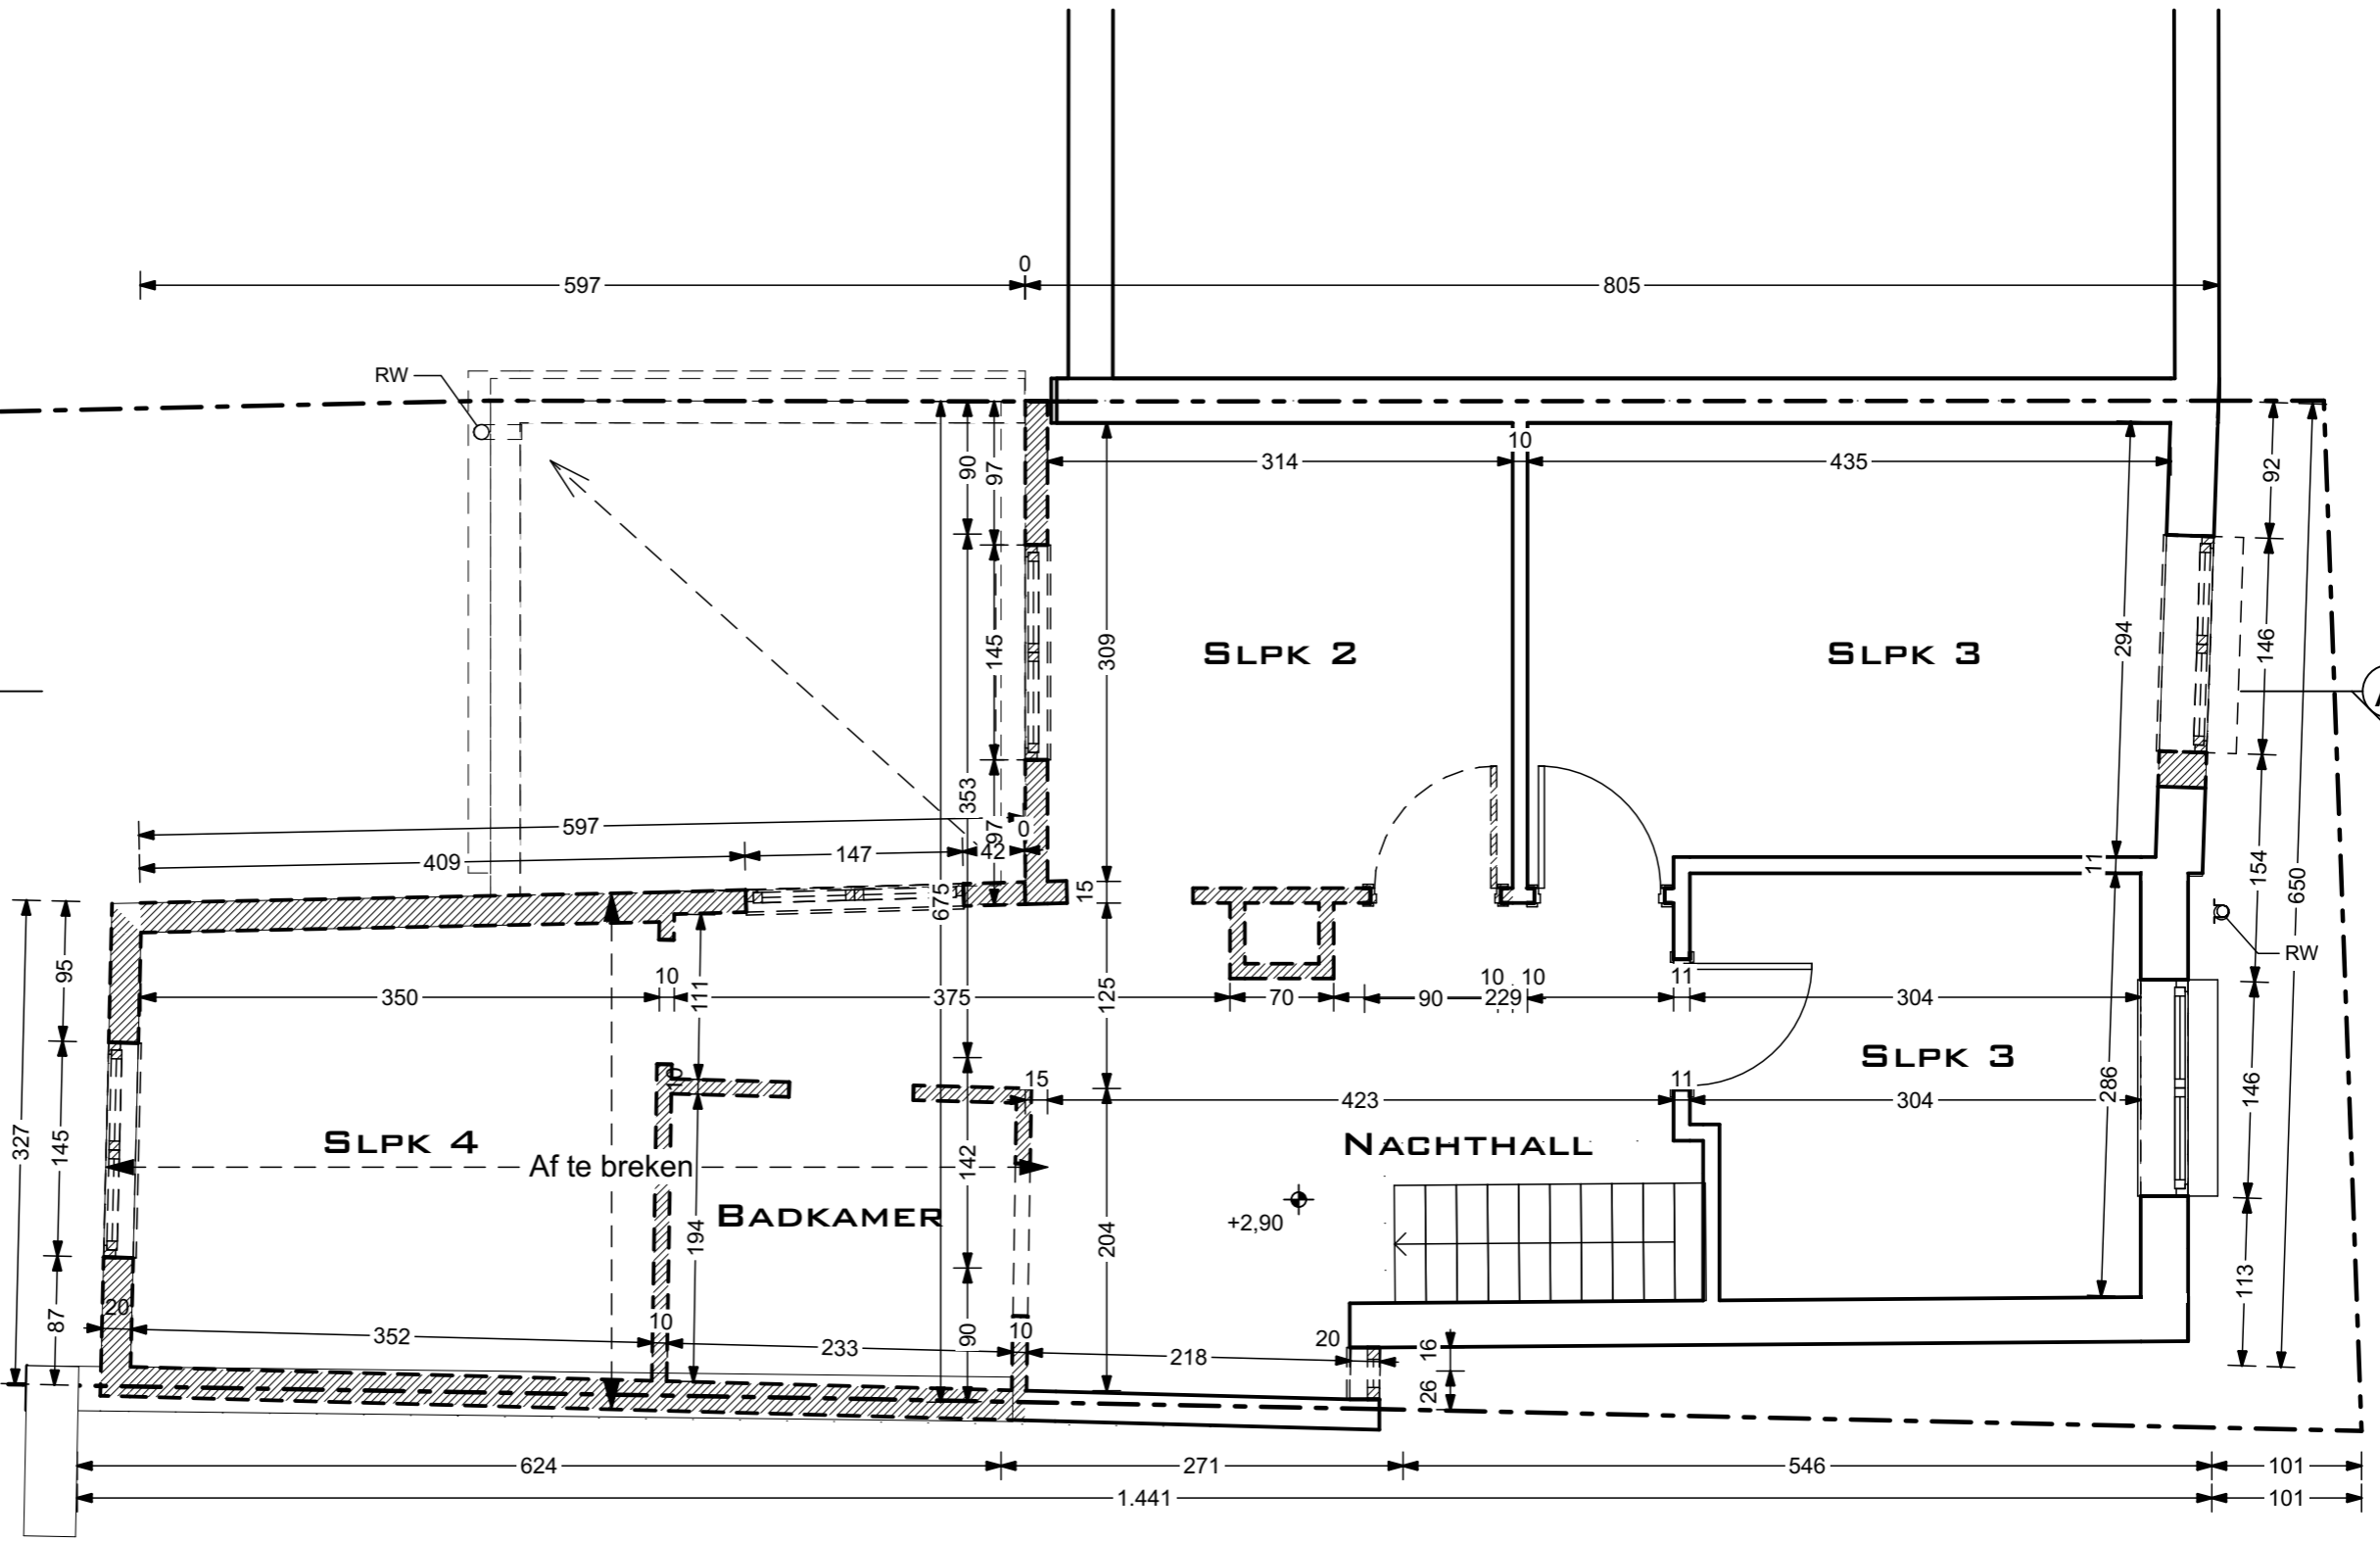

Plan nr:

13

Titre:

**BESTAANDE SITUATIE  
VERDIEPING**

Project :

**HET VERBOUWEN EN DE REGULARISATIE  
VAN EEN BESTAANDE WONING  
UITBREIDINGSTRAAT 22  
1731 ASSE (ZELLIK)**

Bouwheer:

**BELL IMMO  
LOUISALAAN 143 BUS 4  
1050 BRUSSEL**

Format : **A3**

Project ID :  
**907**

Schaal :  
**1:50**

Datum :  
**27-11-23**

**B.V. BVBA ARCHITECTENBUREAU ROGER STERCKX  
VERMINKTENSTRAAT 4 - 1600 SINT-PIETERS-LEEUV**

Architect :



Tel nr. :

**02 377 41 57  
0476 451 531**

Email :

**roger.sterckx@euronet.be**