


VOORTUIN

VOORTUIN

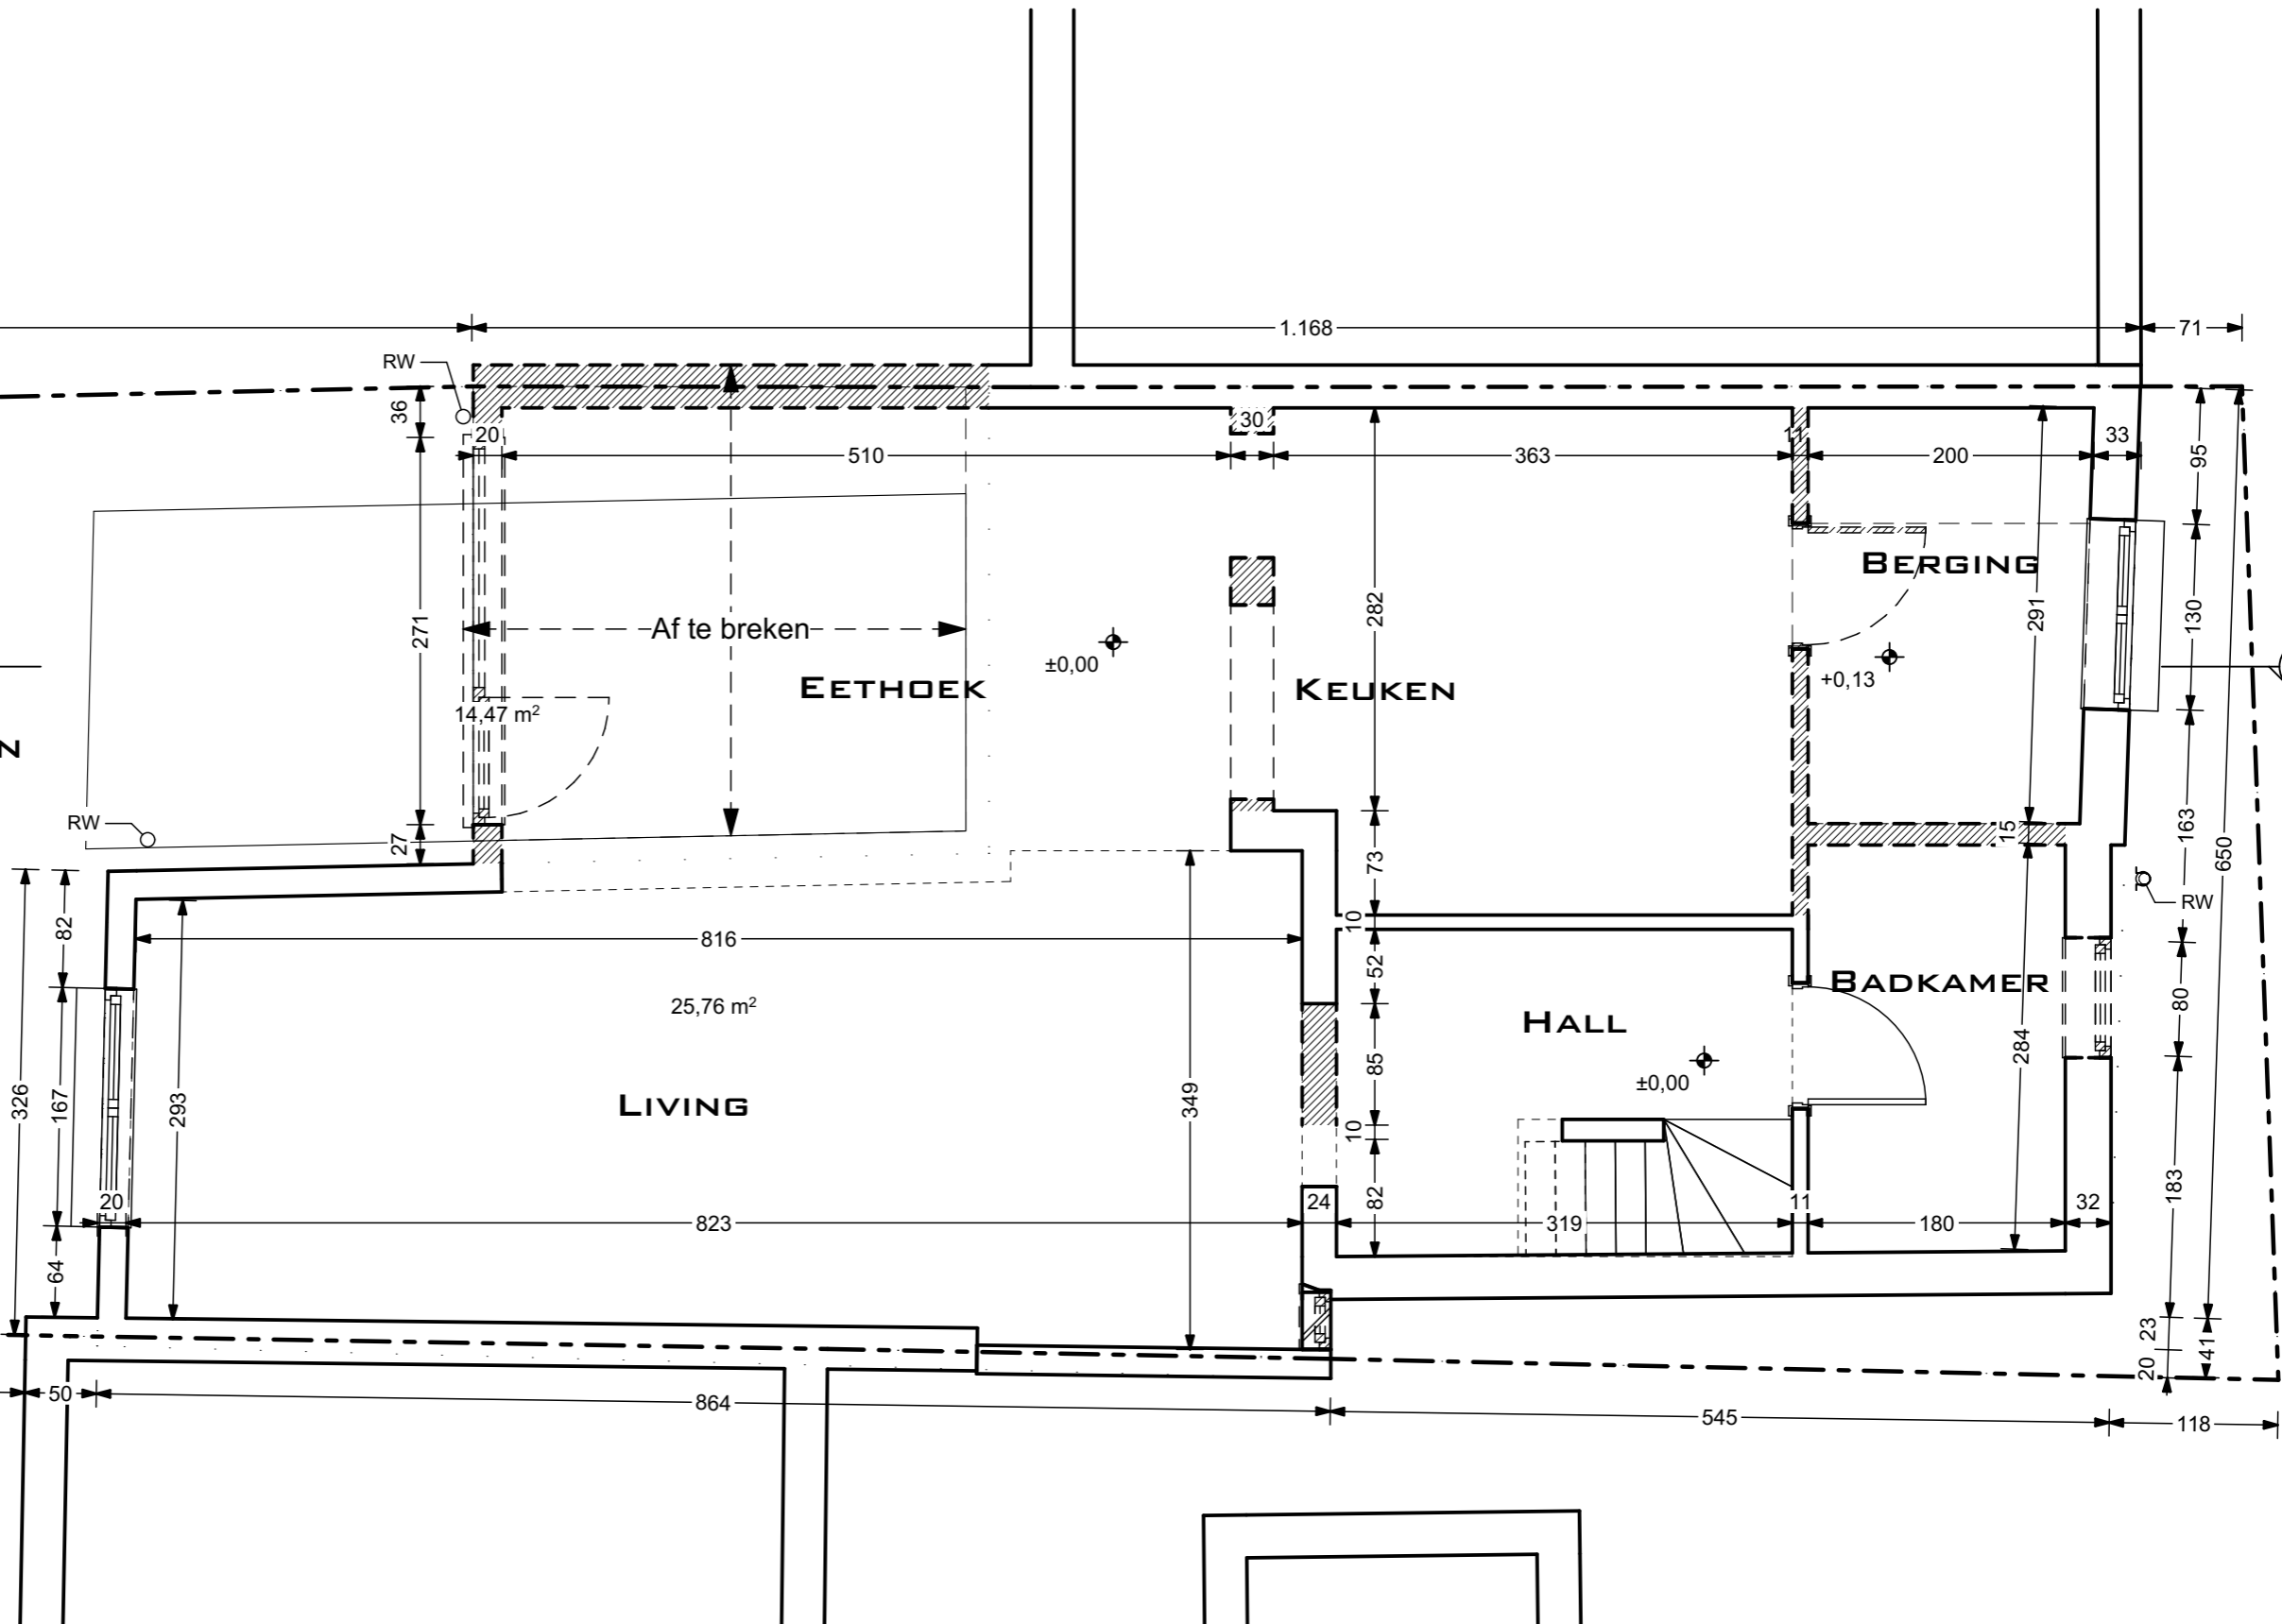

Plan nr: 12	Titre: BESTAANDE SITUATIE GELIJKVLOERS
BA_woning_P_B_12_Gelijkvloers	

Project: HET VERBOUWEN EN DE REGULARISATIE VAN EEN BESTAANDE WONING UITBREIDINGSTRAAT 22 1731 ASSE (ZELLIK)

Bouwheer: BELL IMMO LOUISALAAN 143 BUS 4 1050 BRUSSEL

Format : A3
Schaal : 1:50

Project ID : 907
Datum : 27-11-23

B.V. BVBA ARCHITECTENBUREAU ROGER STERCKX VERMINKTENSTRAAT 4 - 1600 SINT-PIETERS-LEEUW	
Architect : 	Tel nr. : 02 377 41 57 0476 451 531
Email : roger.sterckx@euronet.be	