




oord.

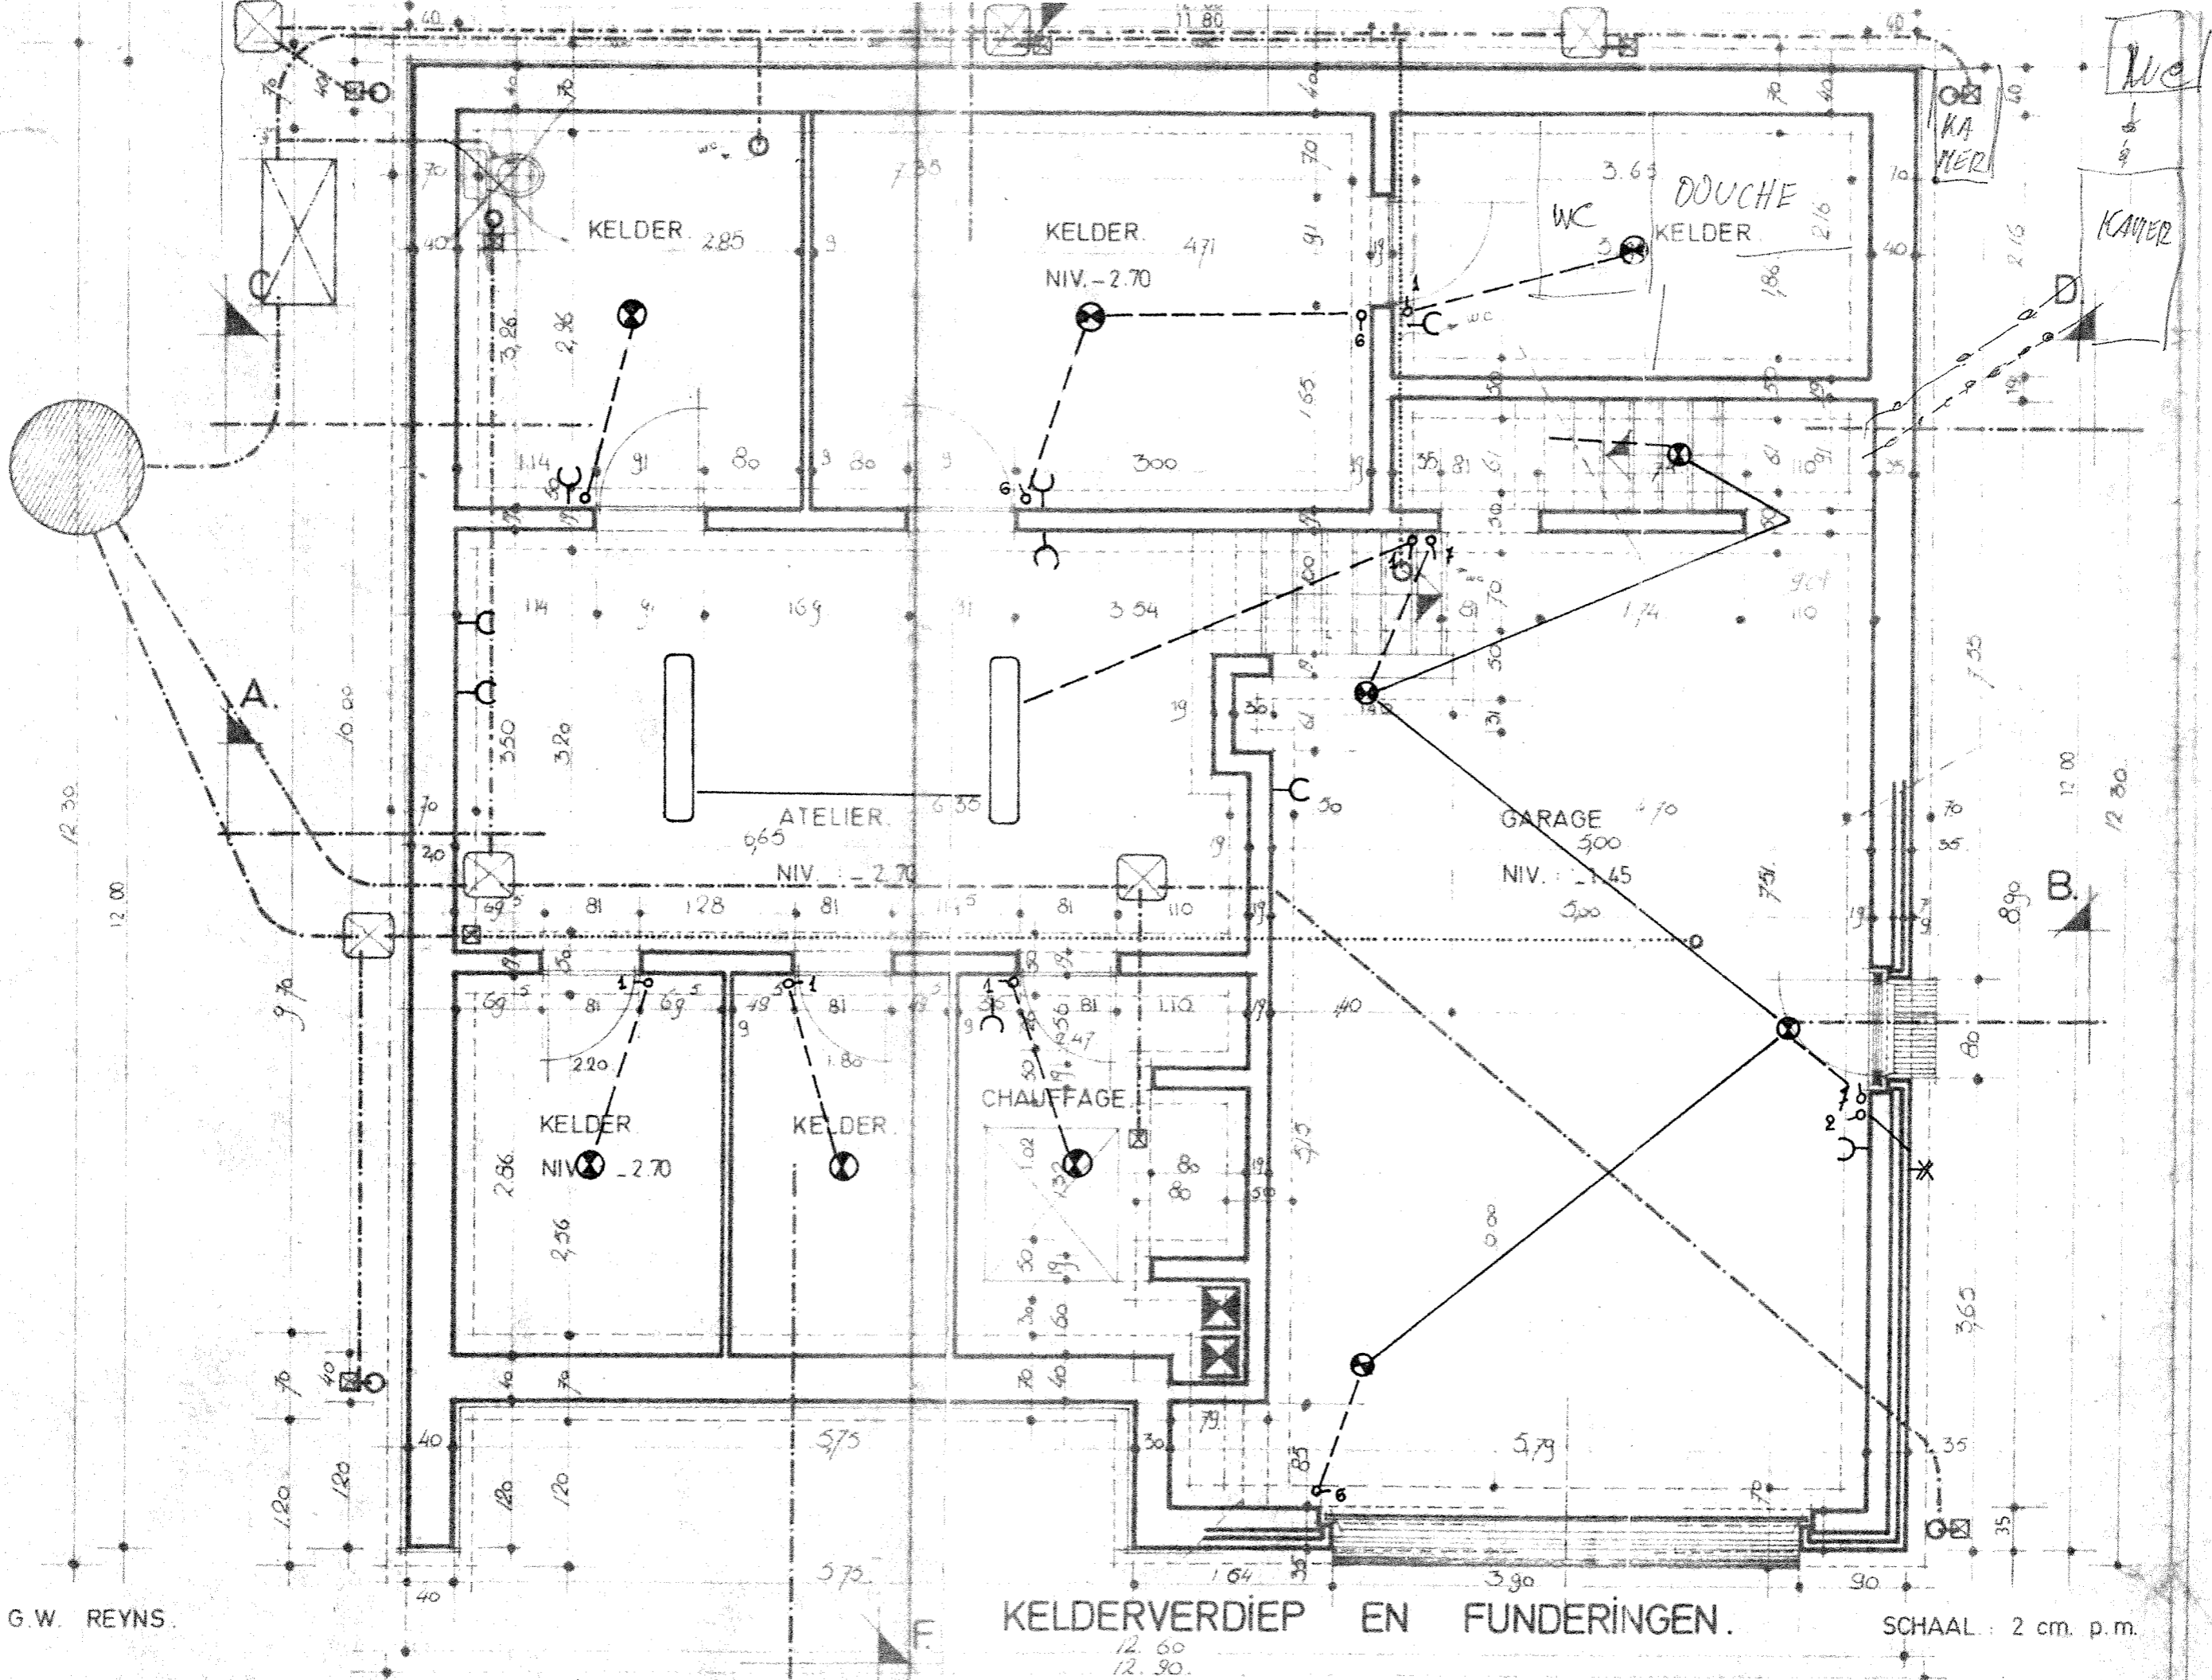

Architect: G.W. REYNS.

KELDERVERDIEP EN FUNDERINGEN.



SCHAAL: 2 cm. p.m.

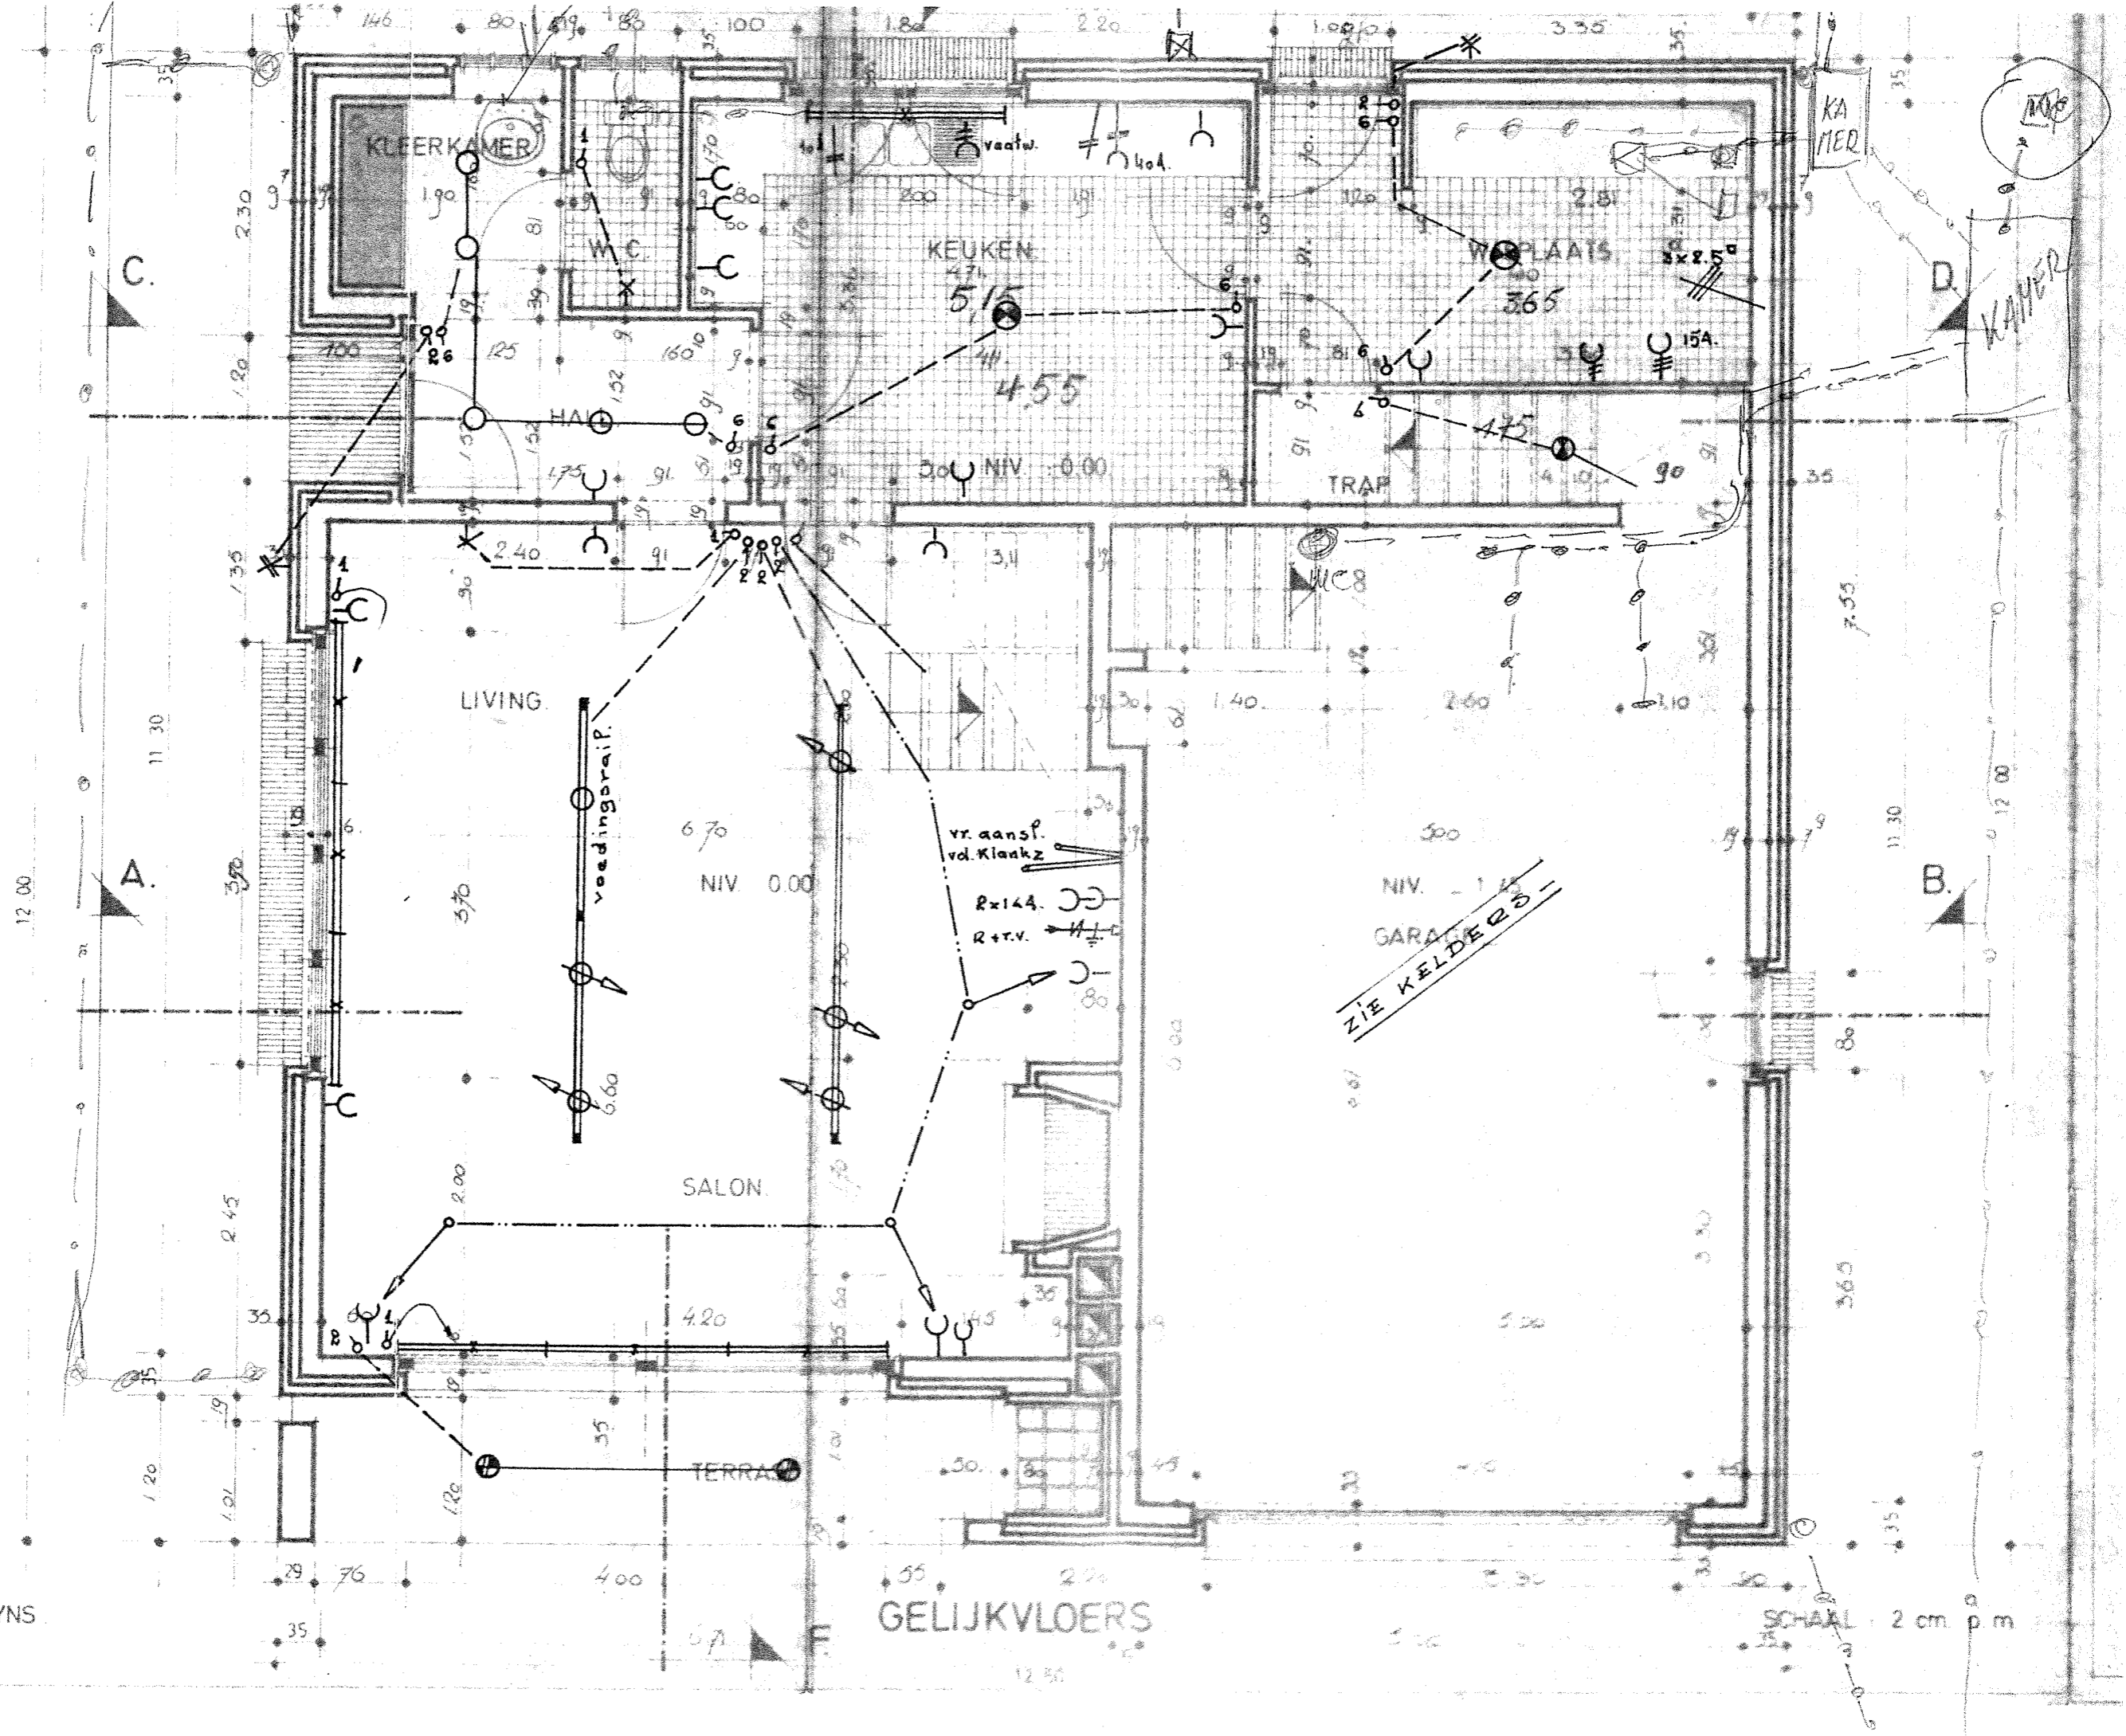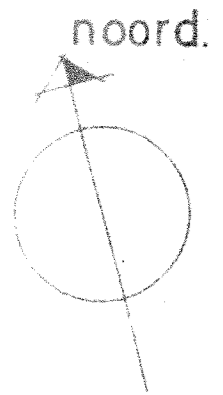

architect : G.W. REYNS

GELIJKVLOERS



SCHAAL 2 cm. p. m

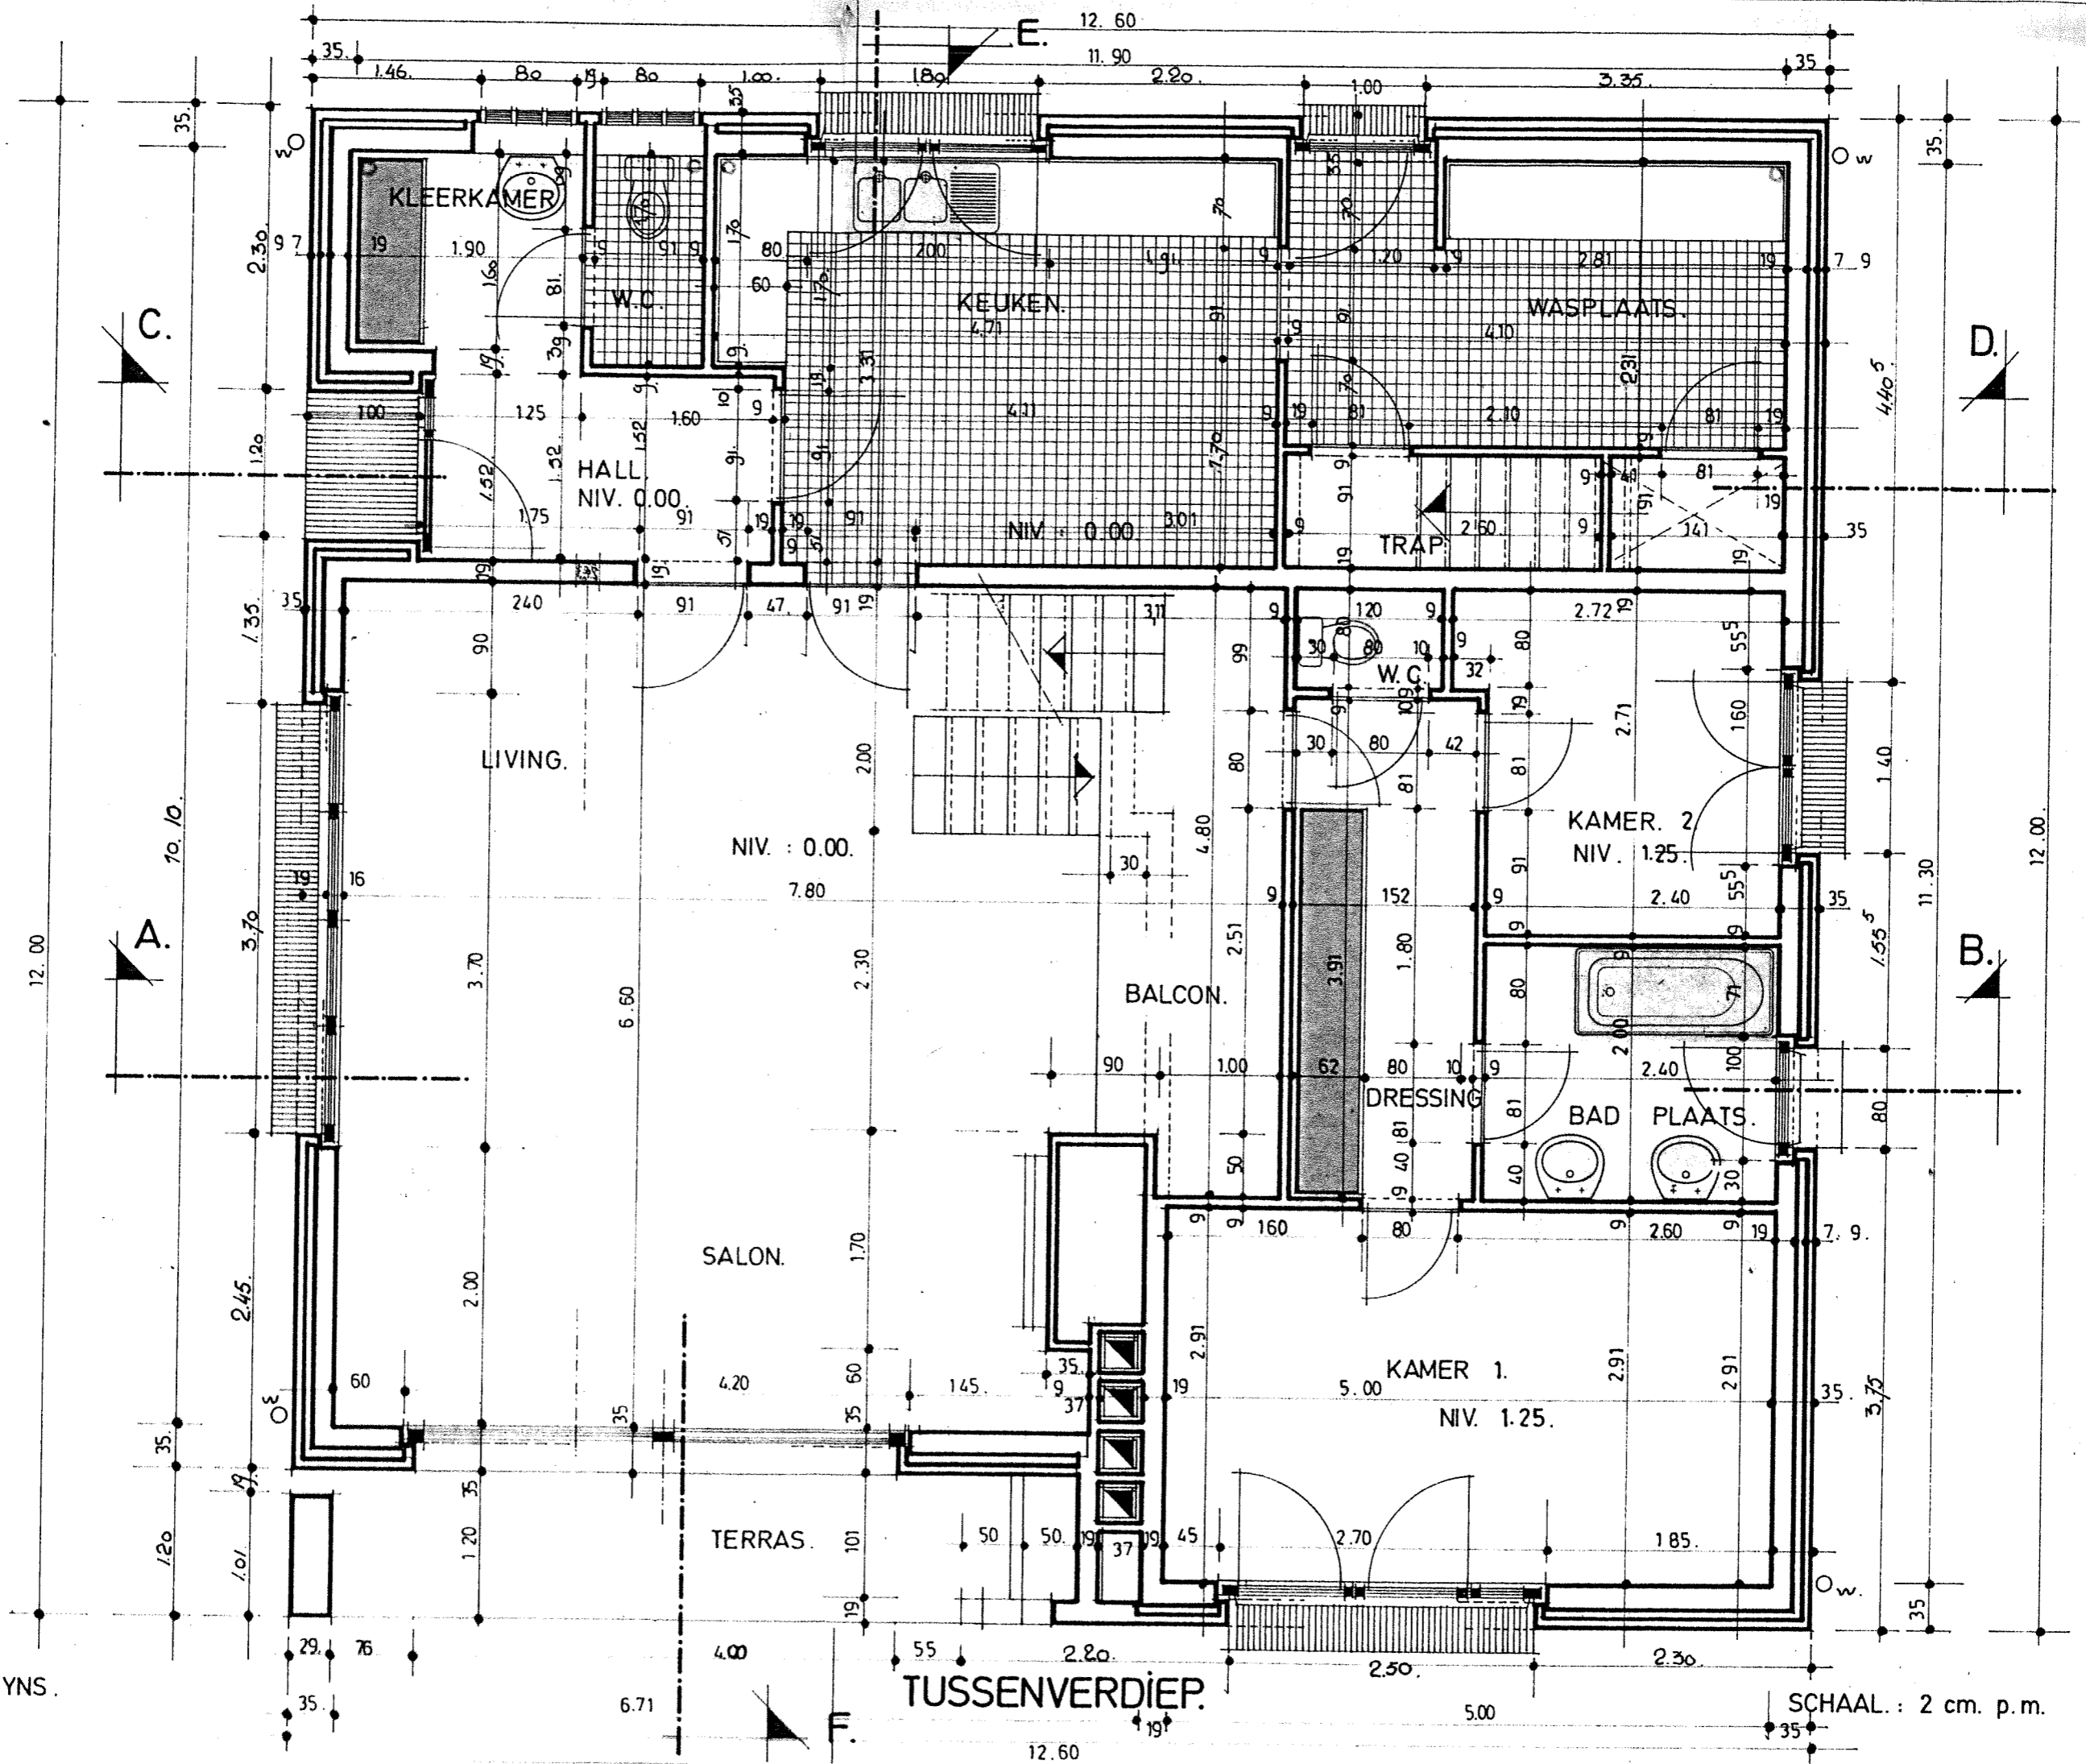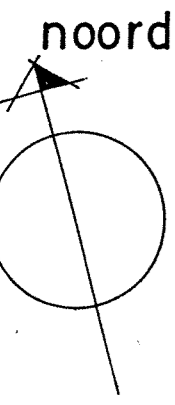

architect. G.W. REYNS.

TUSSENVERDIEP.

SCHAAL. : 2 cm. p.m.

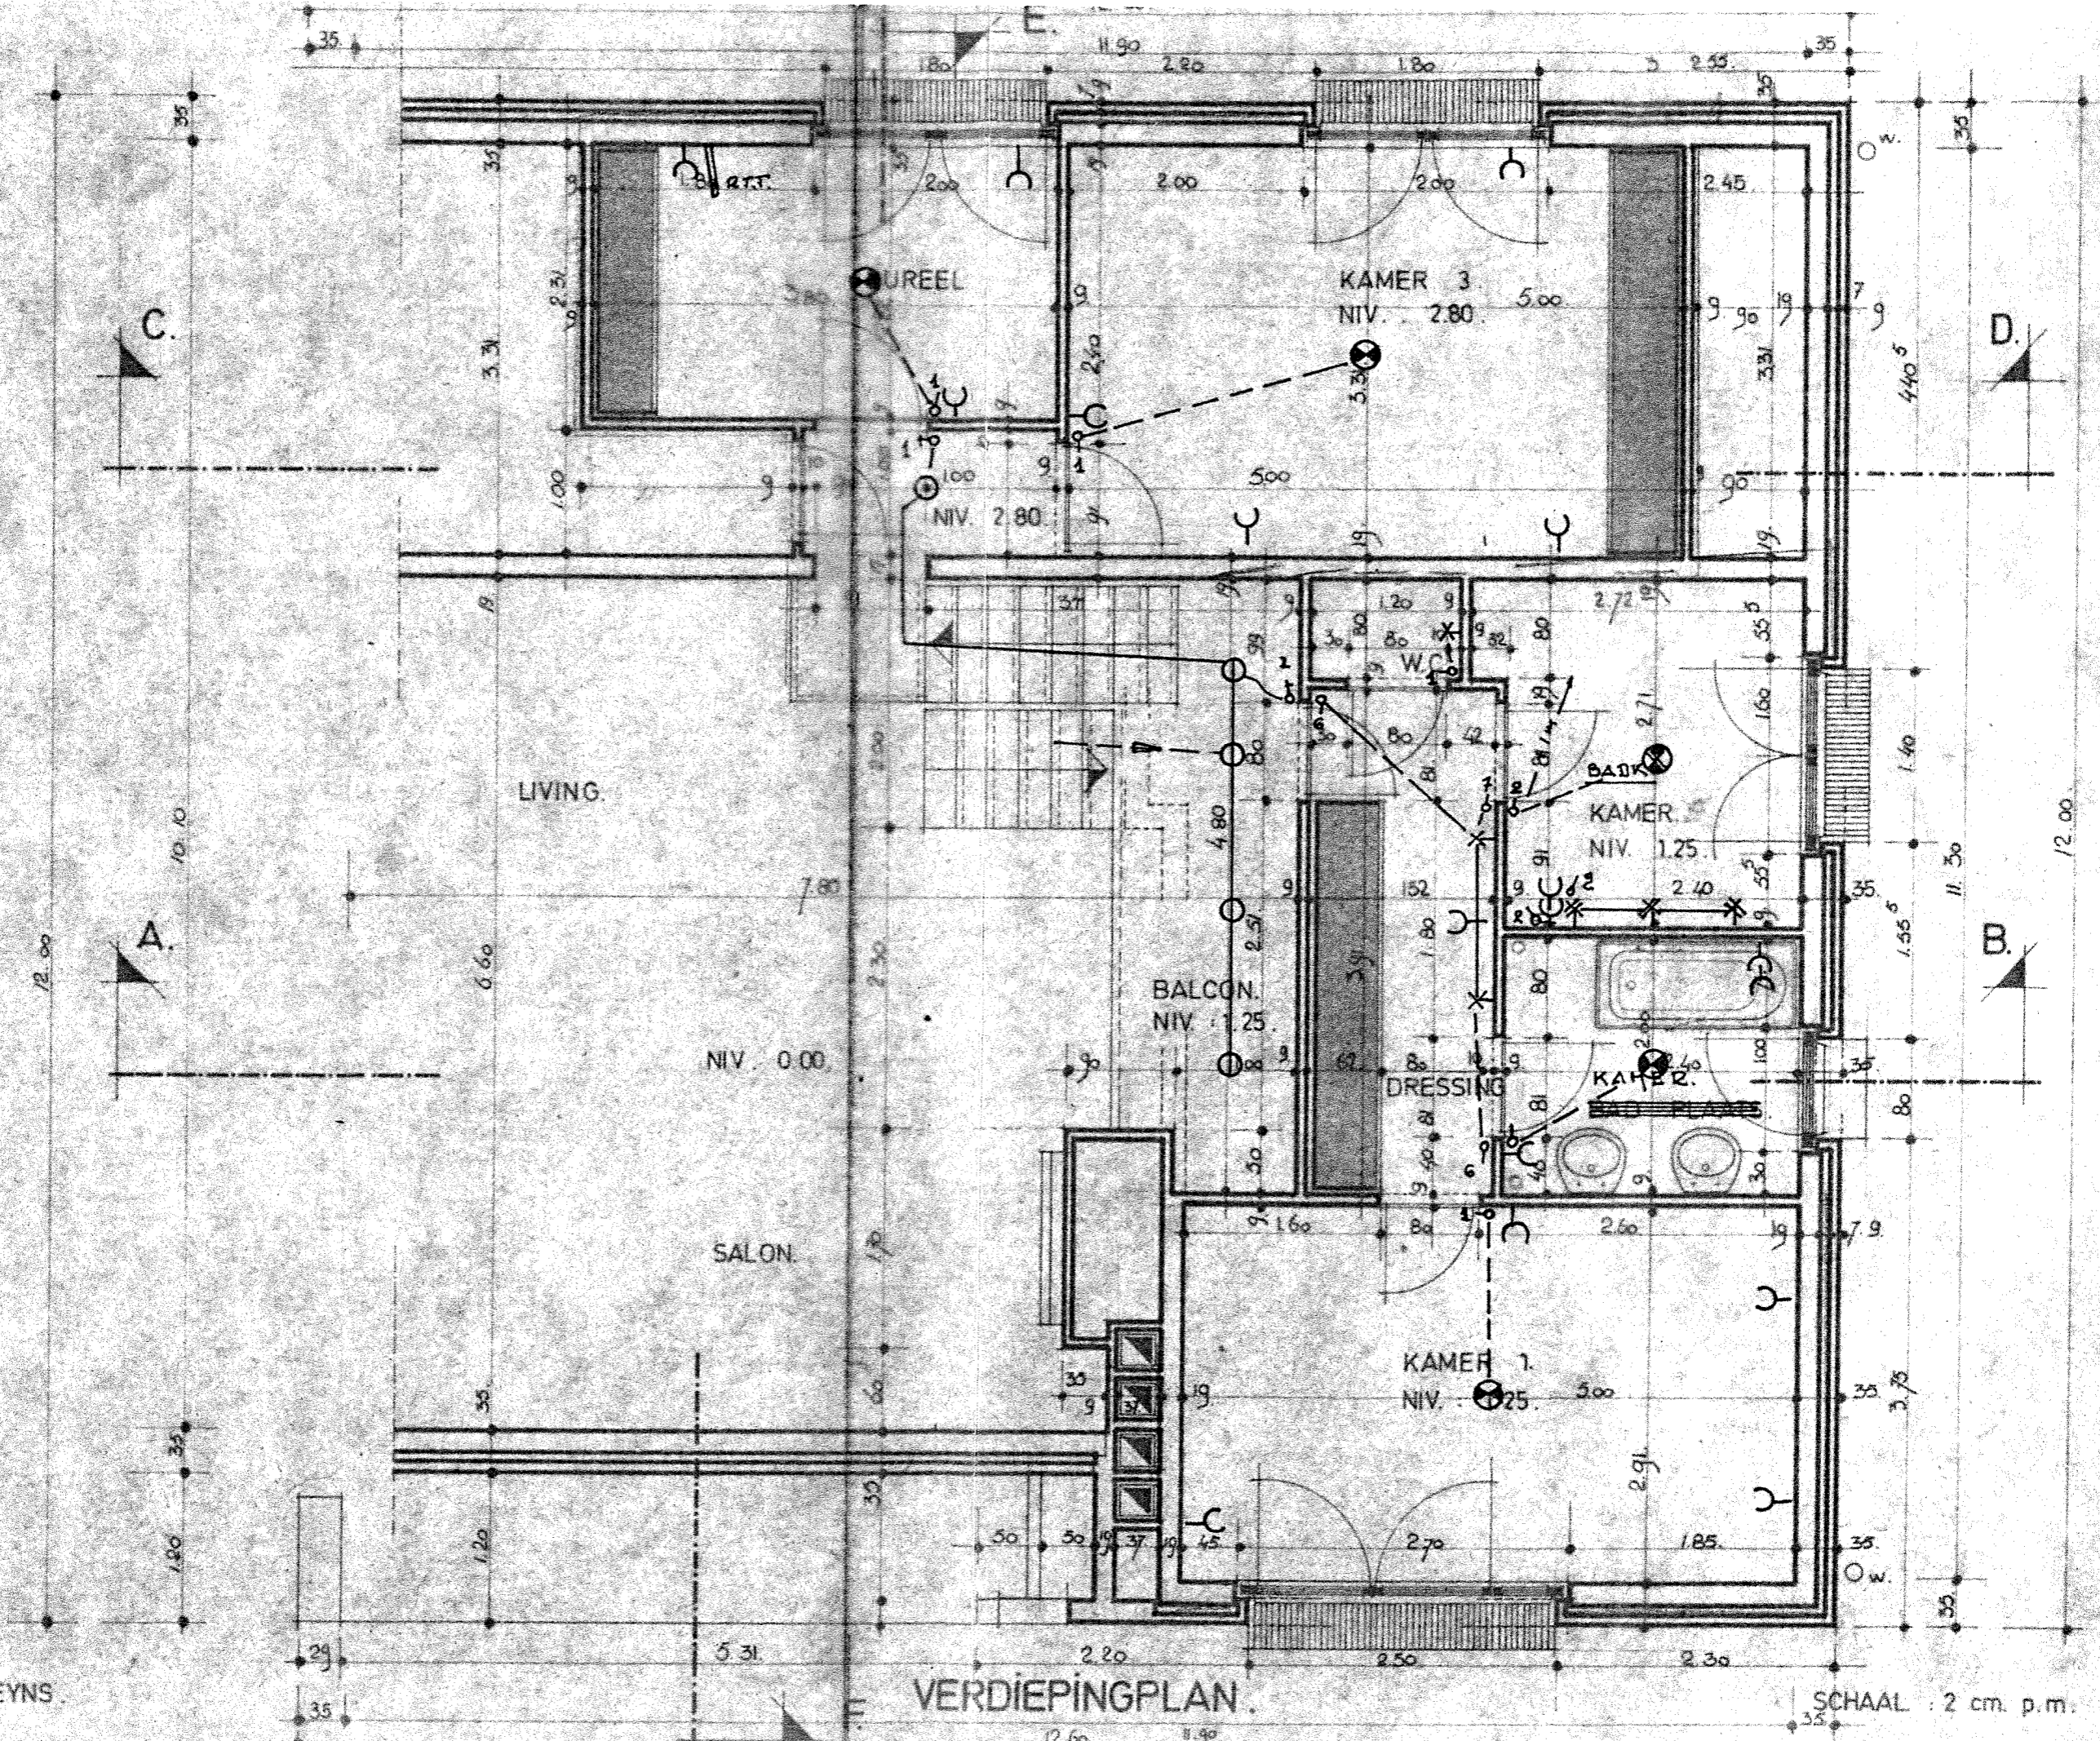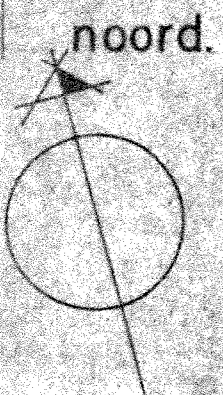

architect. : G.W. REYNS

VERDIEPINGPLAN.

SCHAAL : 2 cm. p.m.