


DWTWERP

VOOR HET OPBOUWEN VAN EEN WOON

VOORREKENING VAN DEN HEER MOUSSE

BLIJWEERT TE HUJSSINGHEN KRING

SHAN

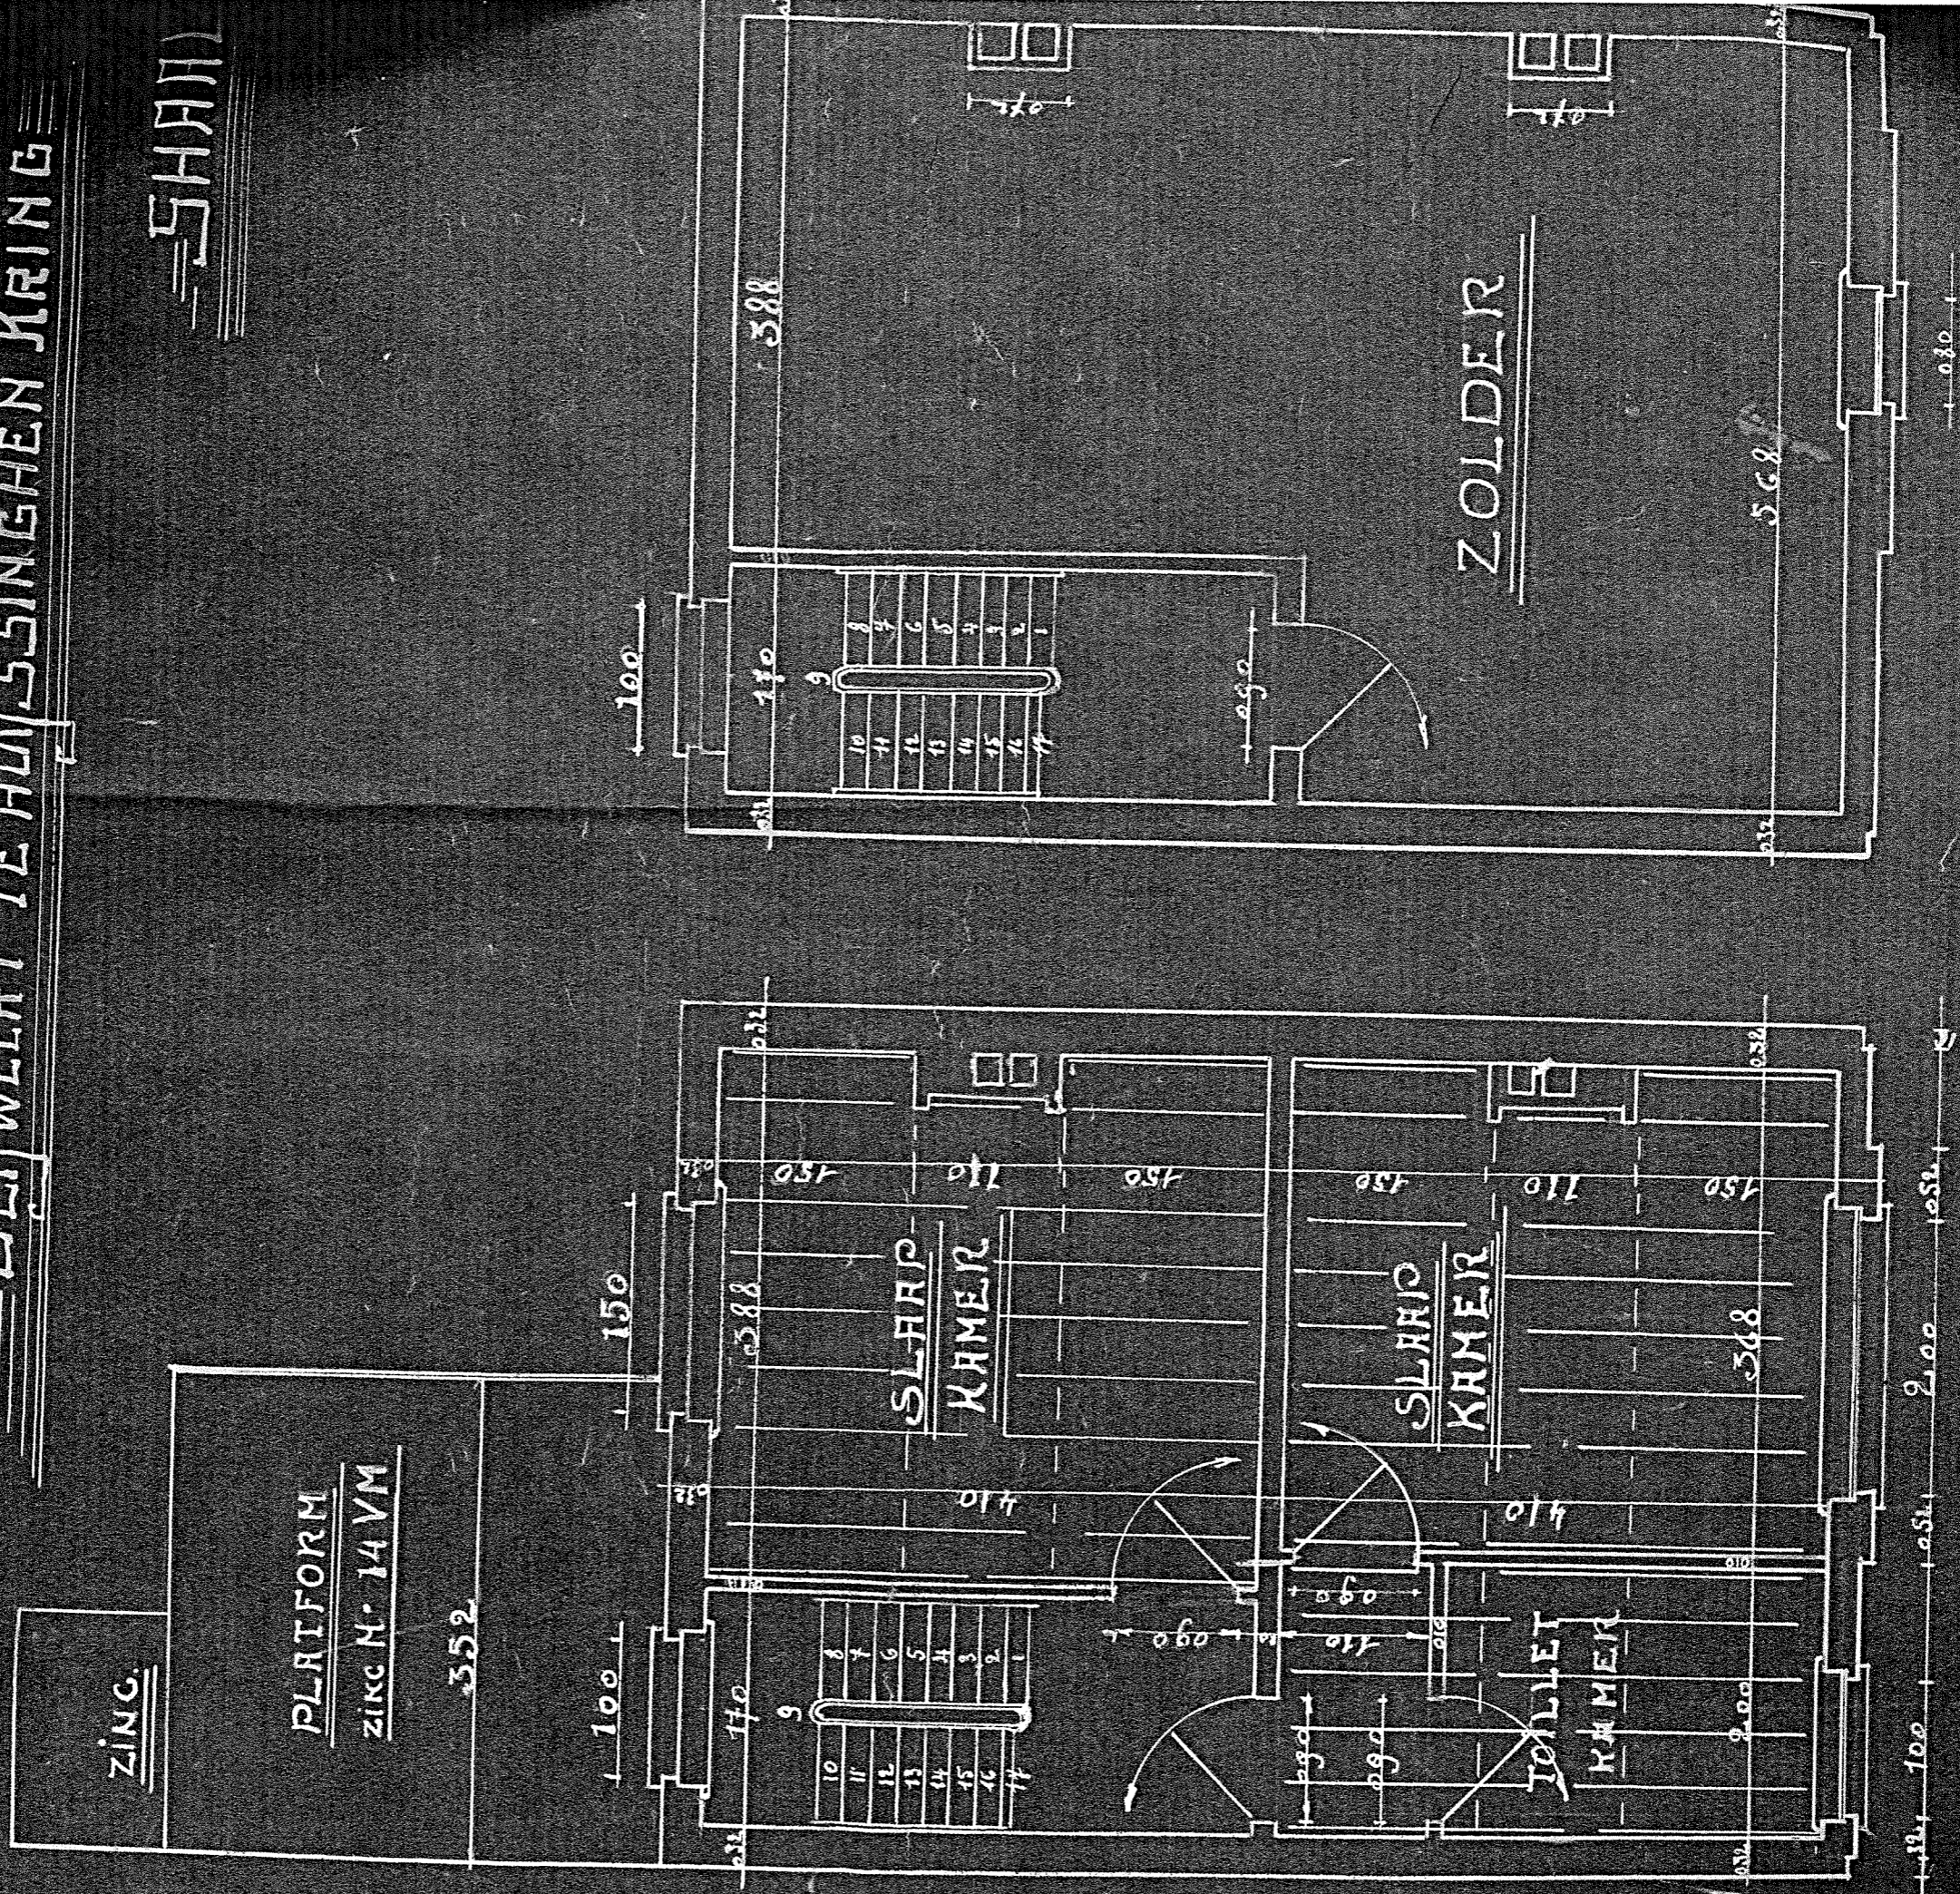

1st VERDIEP

ZOLDERING