


2<sup>e</sup> ÉTAGE

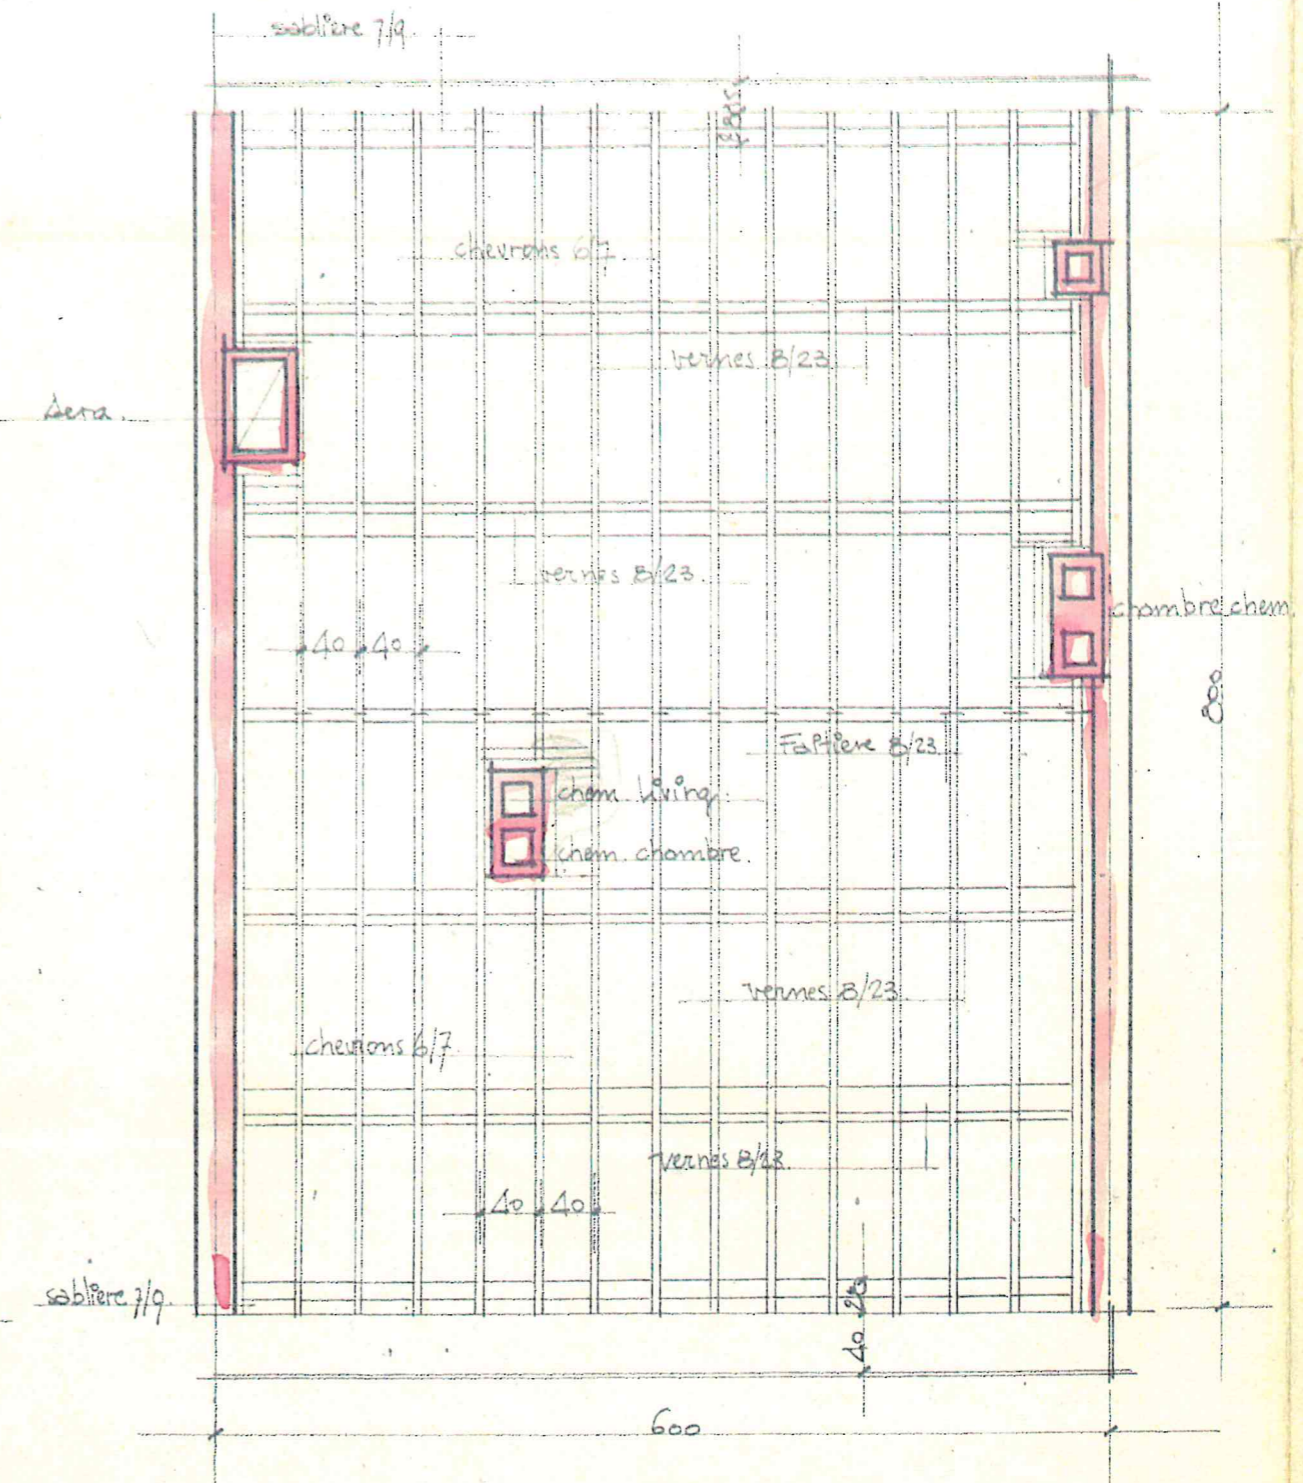

VUE TOIT

PROVI

Plan joint  
monde  
de bâtir  
le  
le PROP

Pressé pa

Echelle :

reconstitué