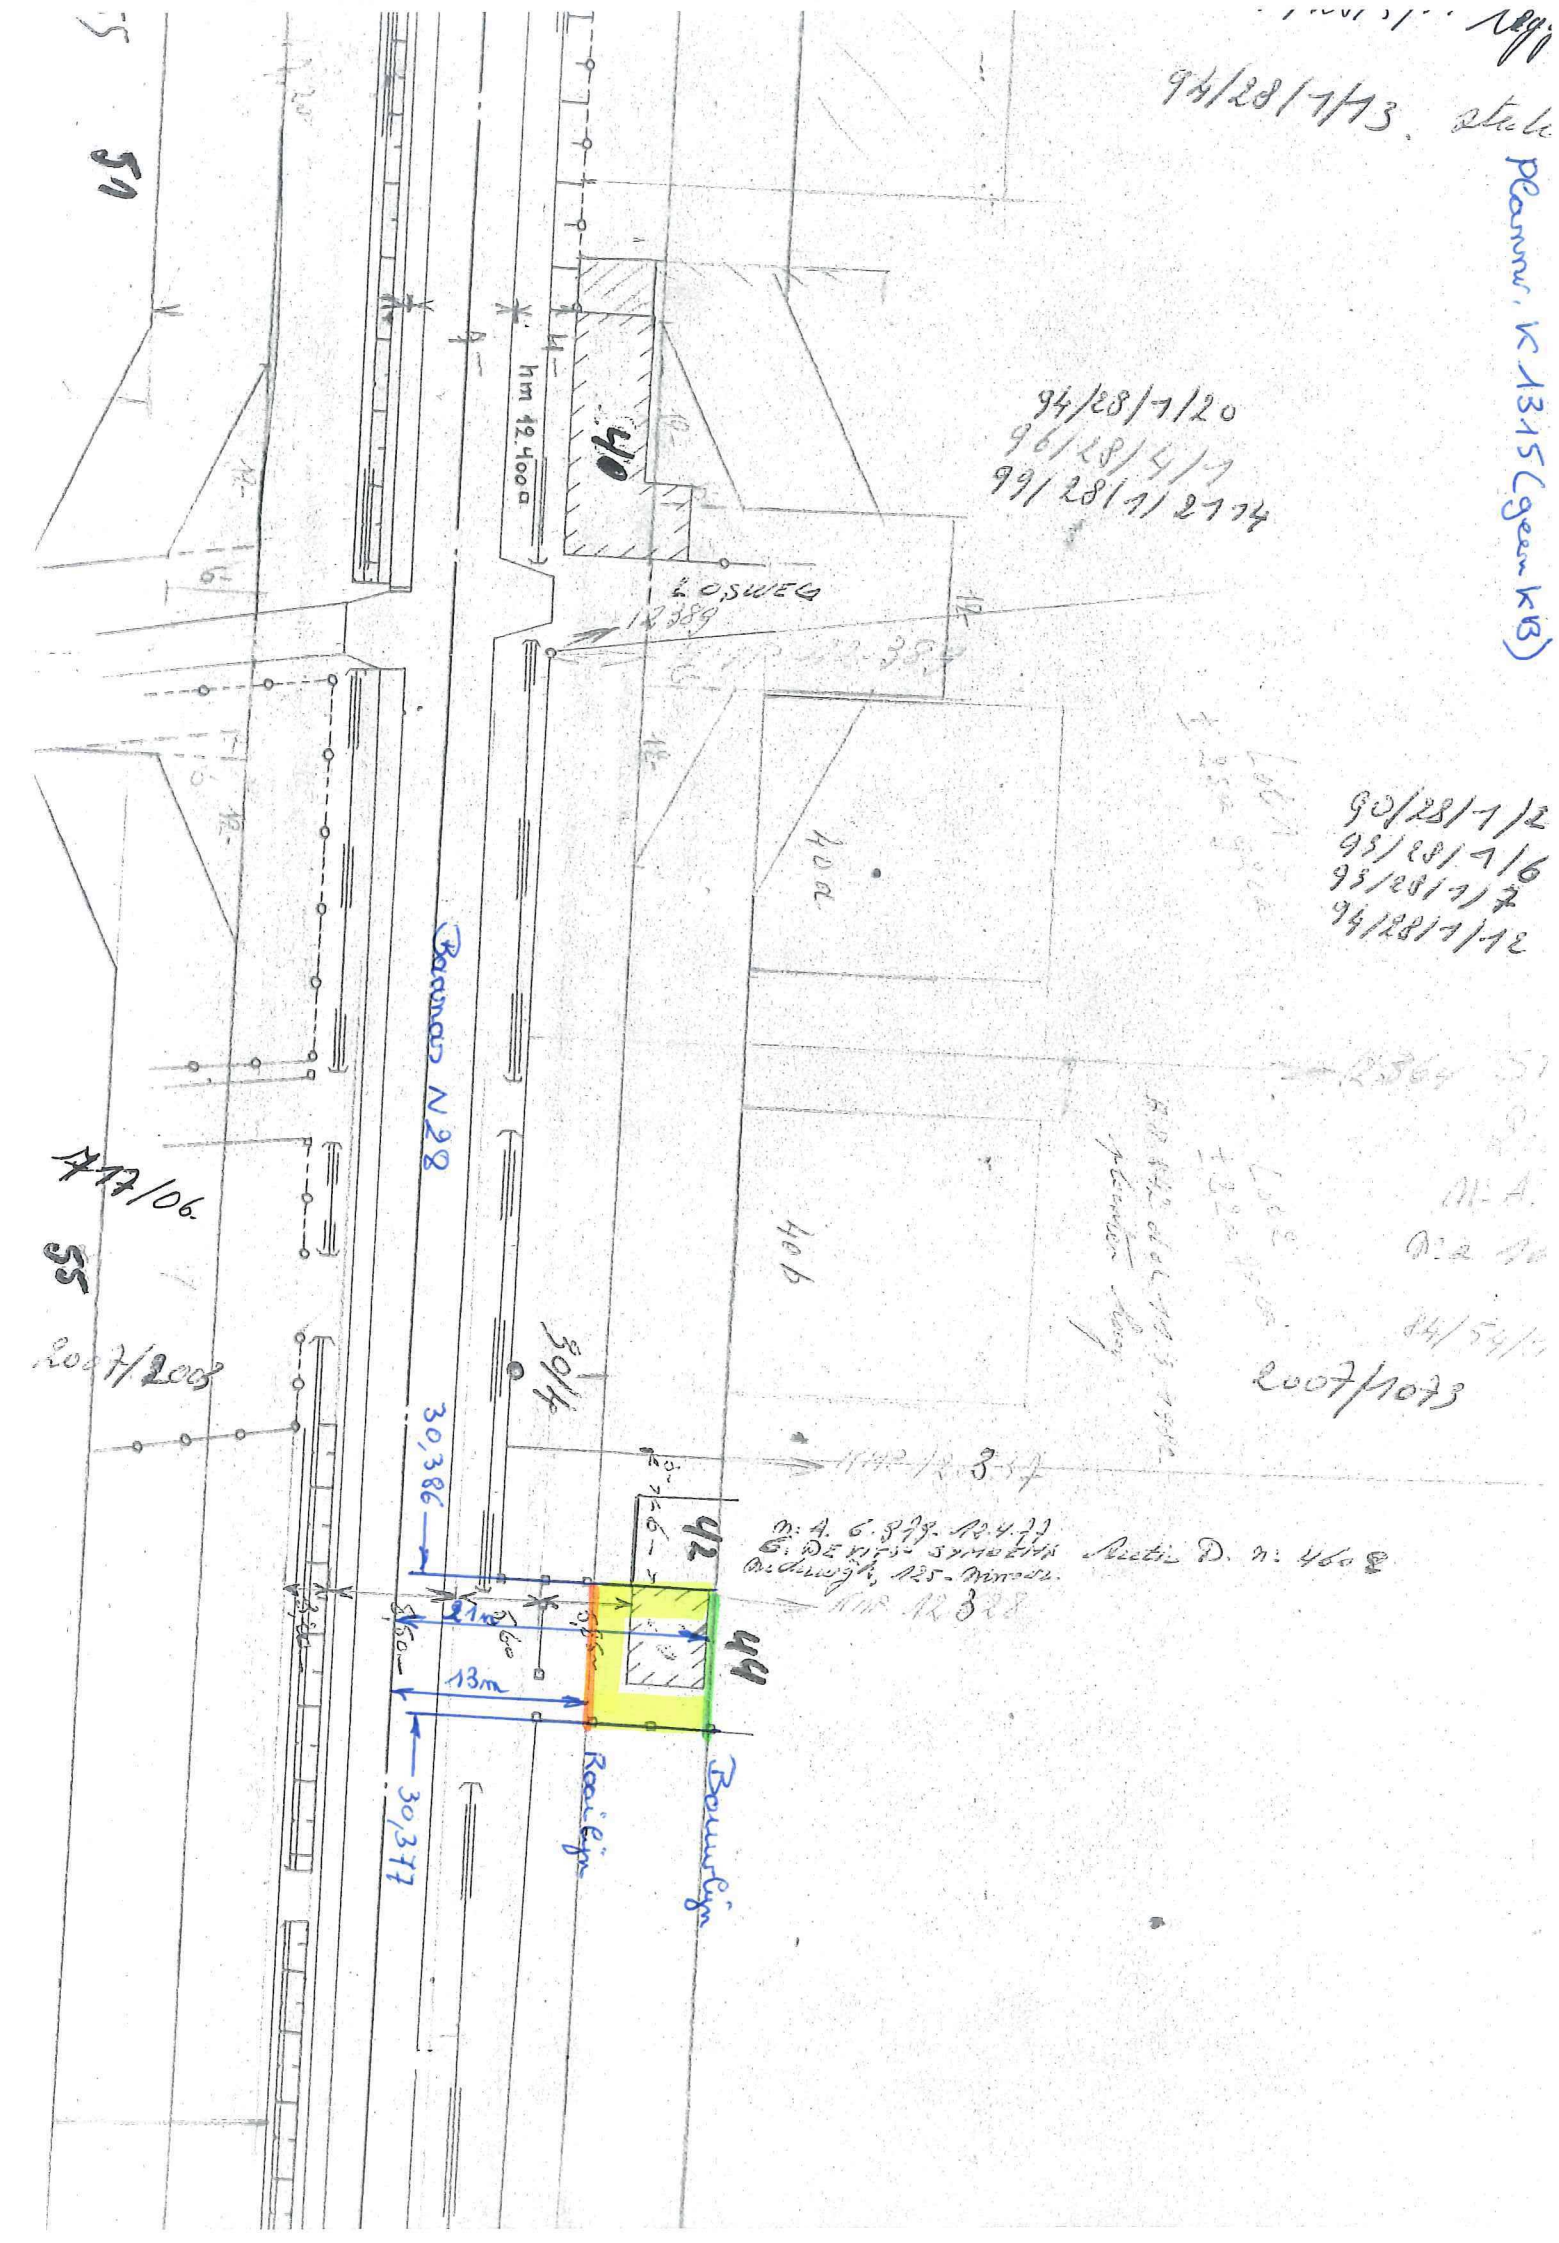

94/28/1/13
Planmw. K 1315 (geen KB)
94/28/1/20
96/28/4/1
99/28/1/2114
LOSWEG
12389
90/28/1/2
95/28/1/6
95/28/1/7
94/28/1/12
Baanas N 28
40a
40b
40
42
44
30/4
30,386
30,377
21m
13m
Raailijn
Bouwlijn
2007/1073
2007/2003
717/06
55
51