


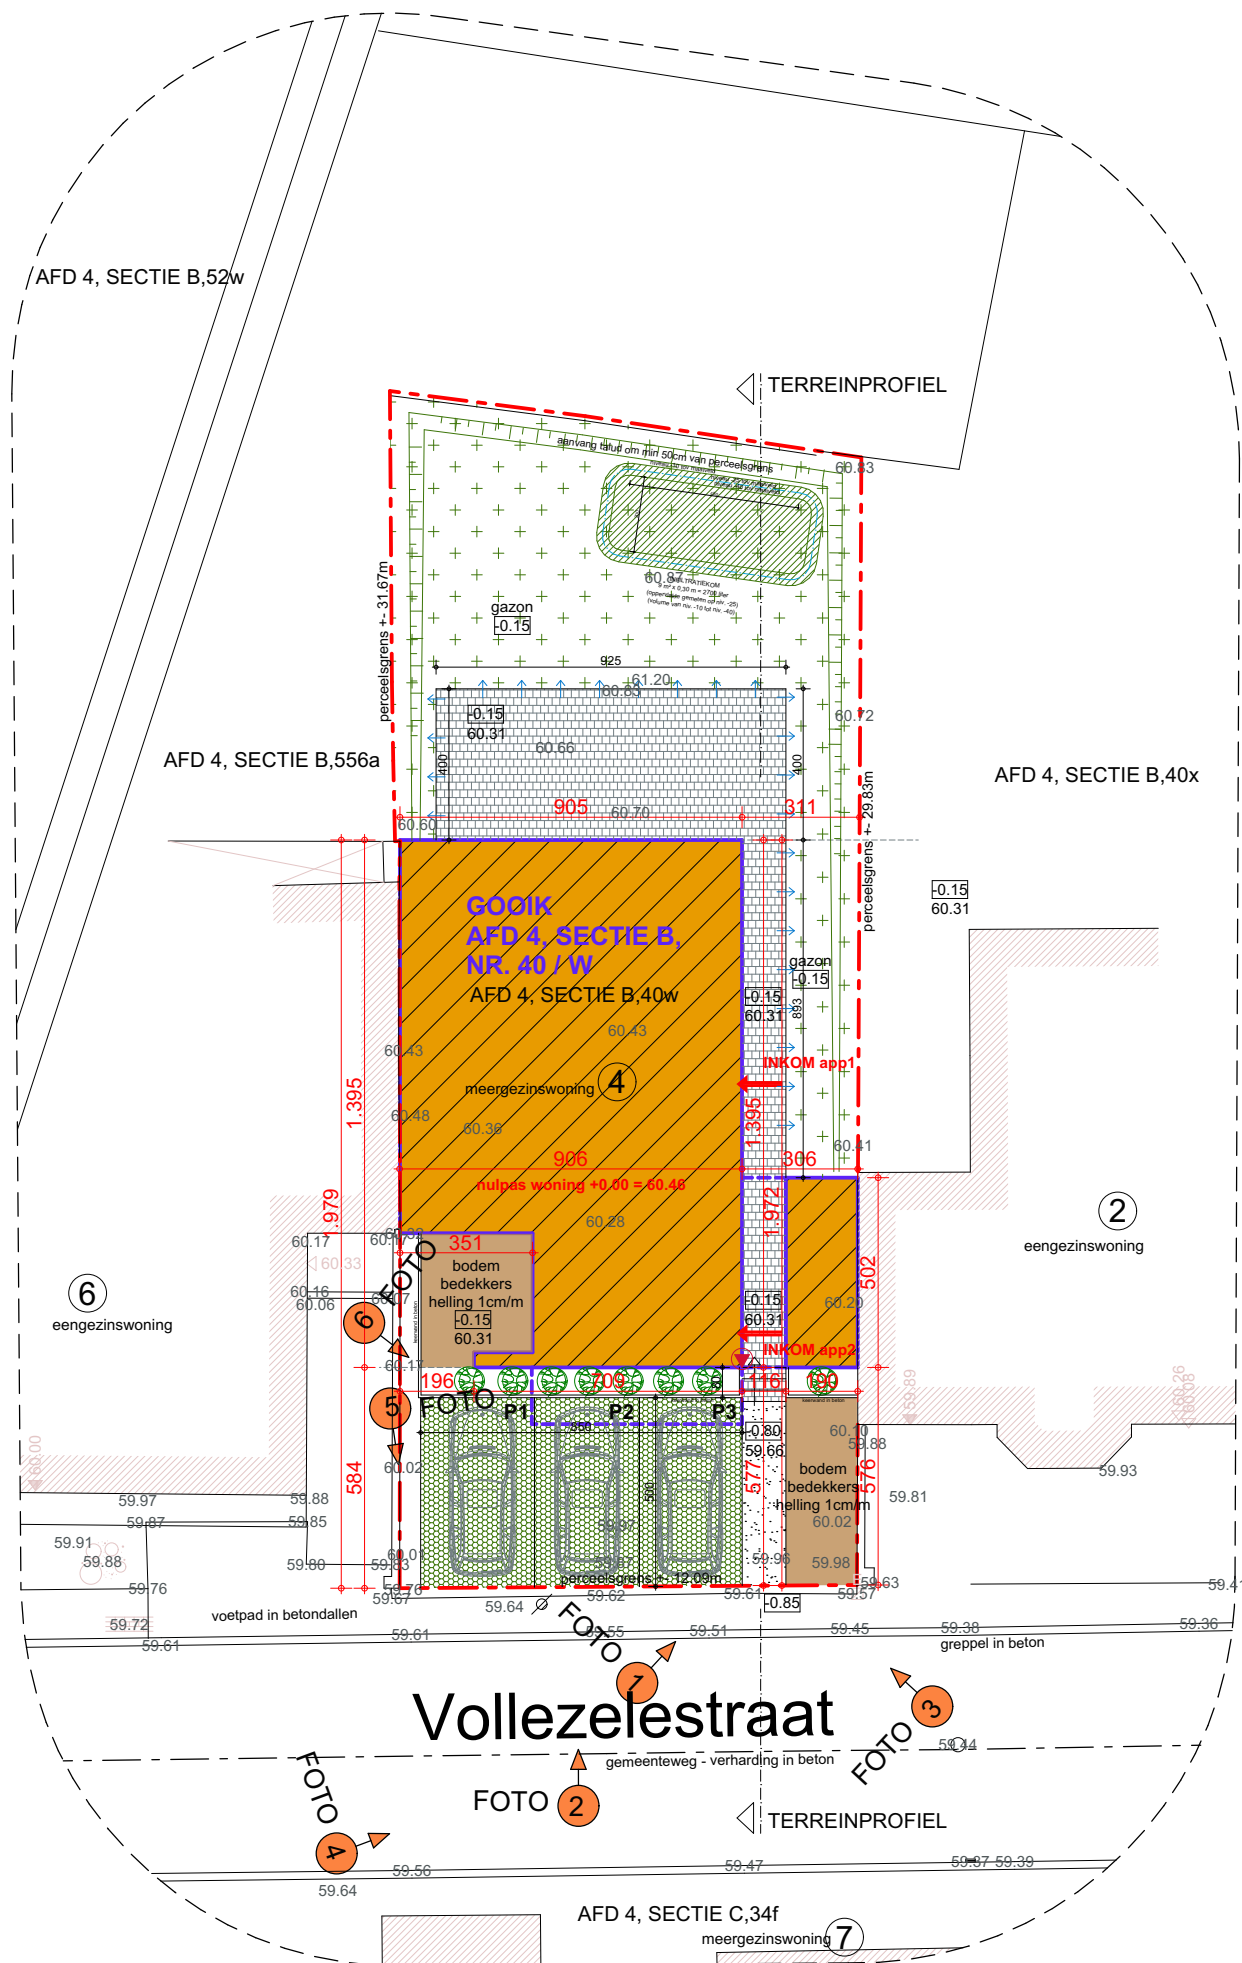

INKOM app2



bodembedekkers helling 1cm/m
fundering waterdoorlatend




verharding grasdallen helling 1cm/m
fundering waterdoorlatend



verharding kiezels helling 1cm/m
fundering waterdoorlatend

Vollezelestraat

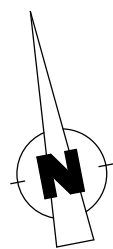

**INPLANTING
nieuwe toestand**

ARCHITECT

BOUWPLAATS

PROJECT 24.16

[P² Architecten] BV

Vollezelestraat 4
1755 Oetingen

BOUWEN VAN EEN MEERGEZINSWONING

Koekoekstraat 25
1755 GOOIK

AFD 4, SECTIE B, NR. 40W

PLAN BA_Project_I_N_01_inplanting

datum: 20/08/2024 schaal 1/ 200