




COMMERCIELE RUIMTE A0.1
 199.43 m2 netto
 244.59 m2 bruto
 terras 0m2

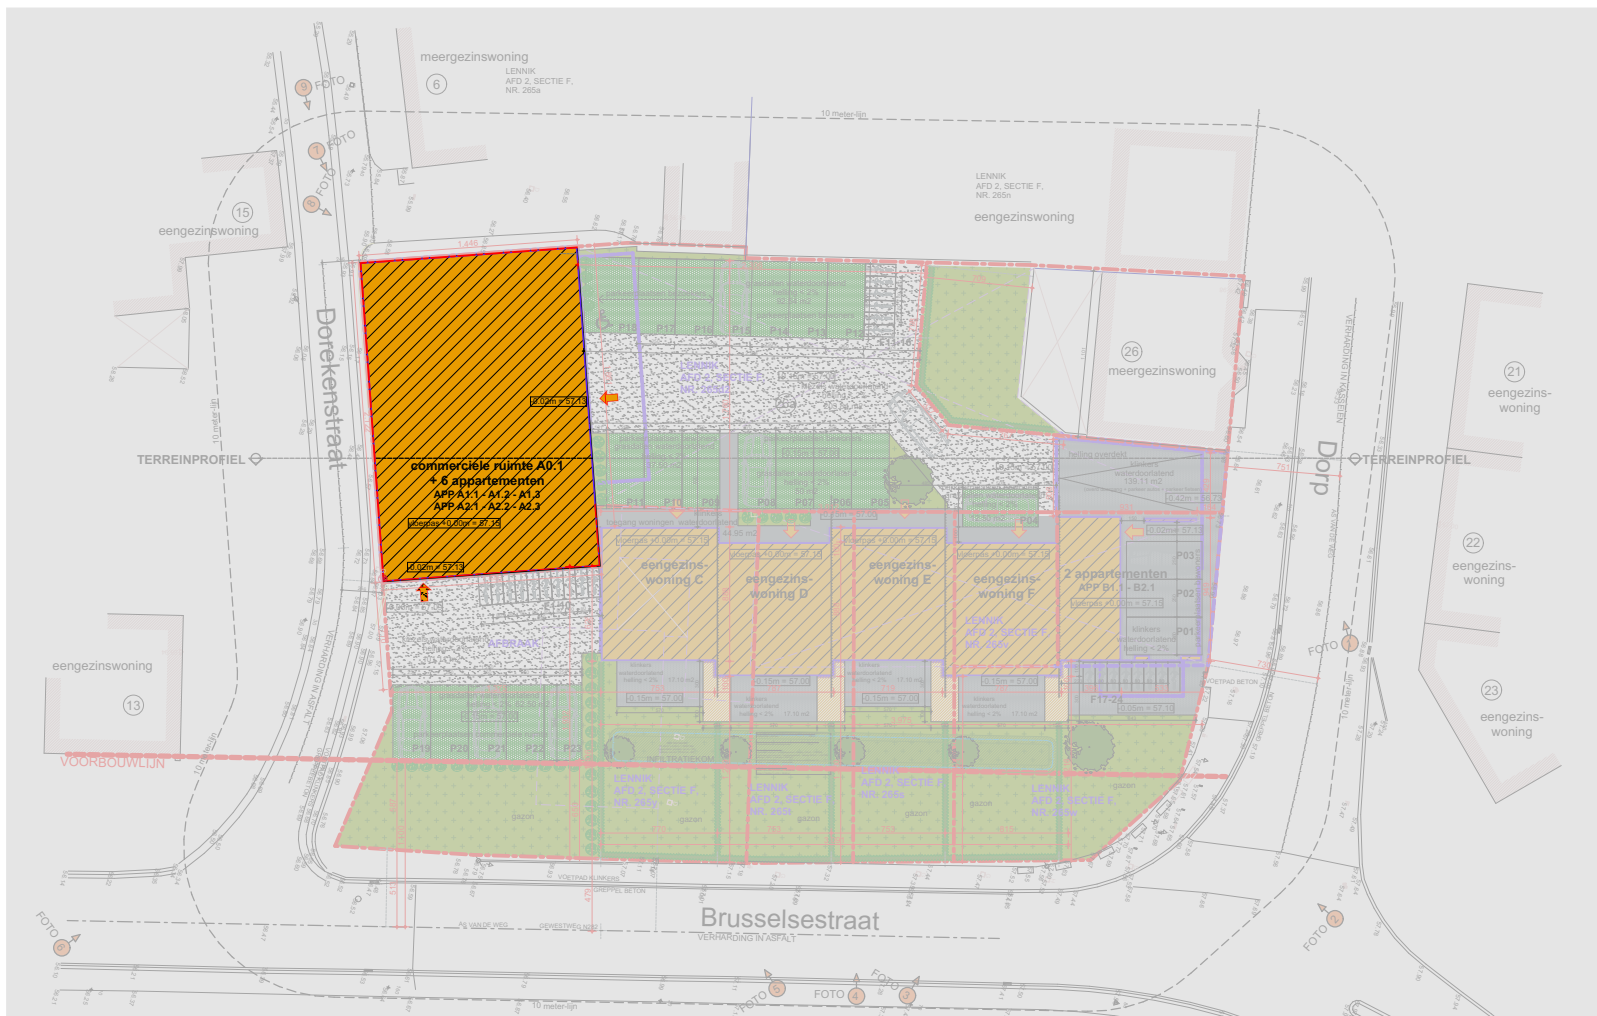

INPLANTING
 SCHAAL 1/500



DEZE PLANNEN ZIJN INDIKATIEF.
 NIET DE VERBODEN PLANNEN KUNNEN AAN HET VERKOOFCONTRACT GEMIDT WORDEN.
 ALLE MEUBELARIJ EN TOEBEHOREN ZIJN ILLUSTRATIEF EN MAKEN GEEN DEEL UIT VAN DE VERKOOFSOVEREENKOMST.
 ZIEB GRAS CONTRAINTEN DOCUMENT.



[P² Architecten] BV
 Koekoekstraat 25- 1755 GOOIK
 TEL. 02 532 44 07 FAX. 02 532 39 88
 info@p2architecten.be


PROVINCIE
 GEMEENTE
 BOUWPLAATS

VLAAMS BRABANT
 1750 LENNIK
 Dorp - Brusselstraat - Dorekenstraat
 1750 Lennik

**BOUWEN VAN EEN COMMERCIELE RUIMTE, 8 APPARTEMENTEN
 EN 4 EENGEZINSWONINGEN**

VERKOOPSPLAN

COMM RUIMTE A0.1

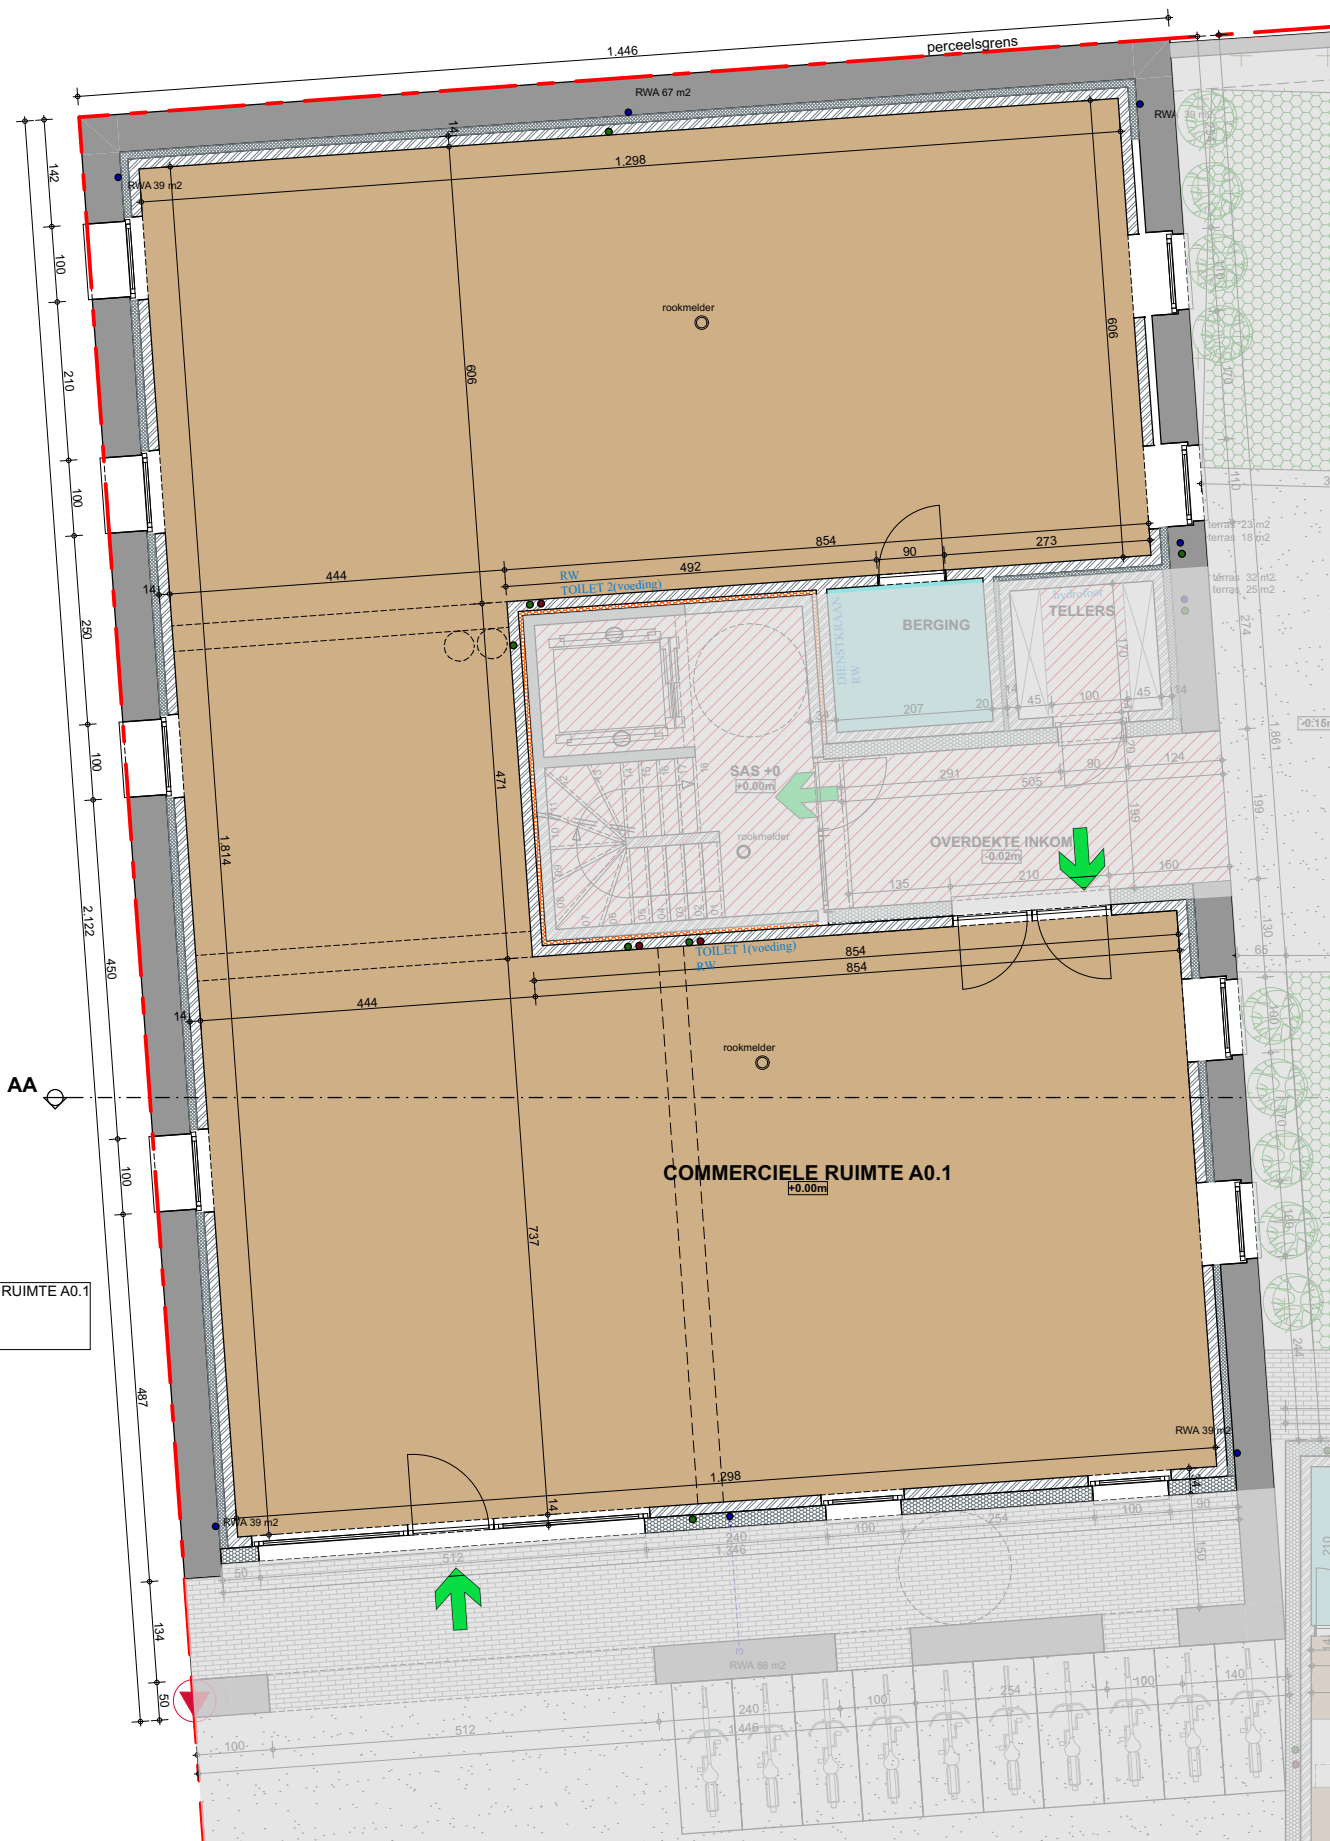

COMMERCIELE RUIMTE A0.1
199.43 m2 netto
244.59 m2 bruto
terras 0m2

AA

COMMERCIELE RUIMTE A0.1
+0.00m



GELIJKVLOERS
SCHAAL 1/200


DESE PLANNEN ZIJN INDIENGEF.
BIJZ. DE VERPLAAND. PLANNEN KUNNEN AAN HET VERKOOPTCONTRACT GEHECHT WORDEN.
ALLES NUTTIG EN TOEGESTUPTEN ZIJN ELIESTRIJKE EN NADEN GIEB DEEL UIT VANGE VERKOOPTOVEREENKOMST.
DIT IS EEN CONTINUÛLE DOCUMENT.

P2 Architecten BV
Koekoekstraat 25- 1755 GOOIK
TEL. 02 532 44 07 FAX. 02 532 39 88
info@p2architecten.be


PROVINCIE VLAAMS BRABANT
GEMEENTE 1750 LENNIK
BOUWPLAATS Dorp - Brusselstraat - Dorekenstraat
1750 Lennik

VERKOOPTPLAN **COMM RUIMTE A0.1**

BOUWEN VAN EEN COMMERCIELE RUIMTE,
8 APPARTEMENTEN
EN 4 EENGEZINSWONINGEN

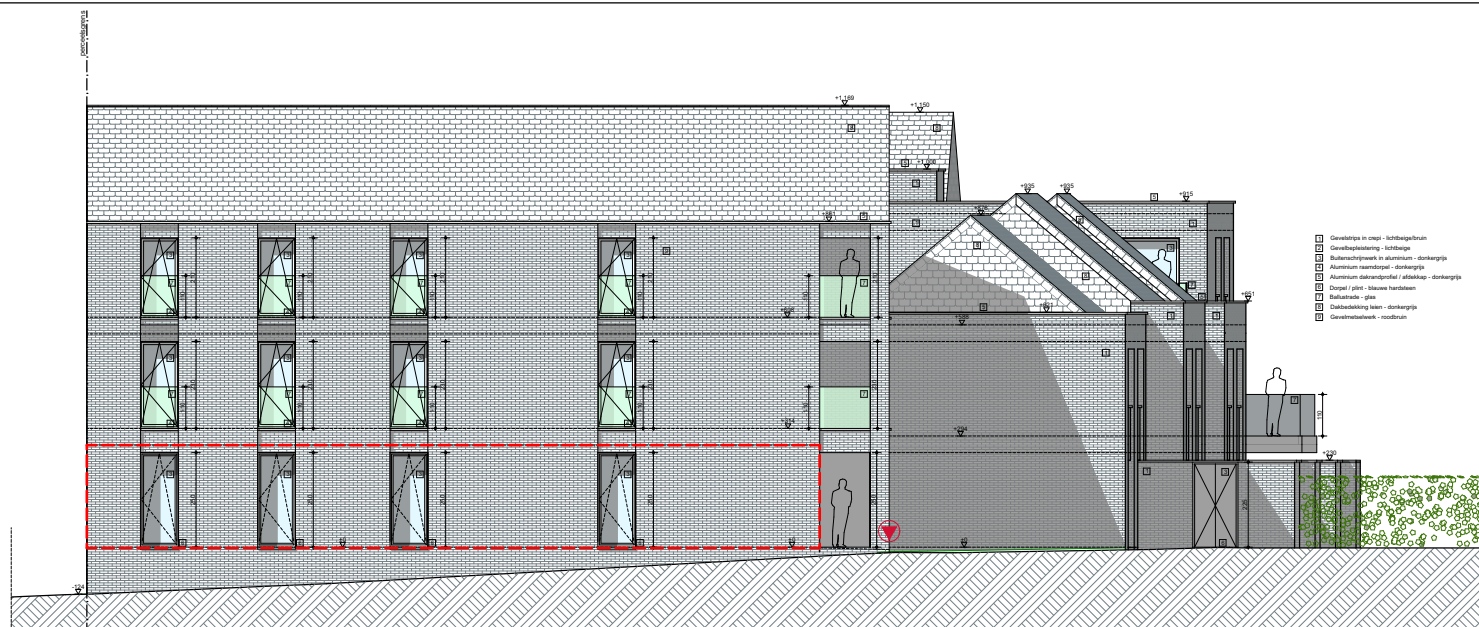

LINKERZIJGEVEL (gevel Dorekenstraat)
nieuwe toestand

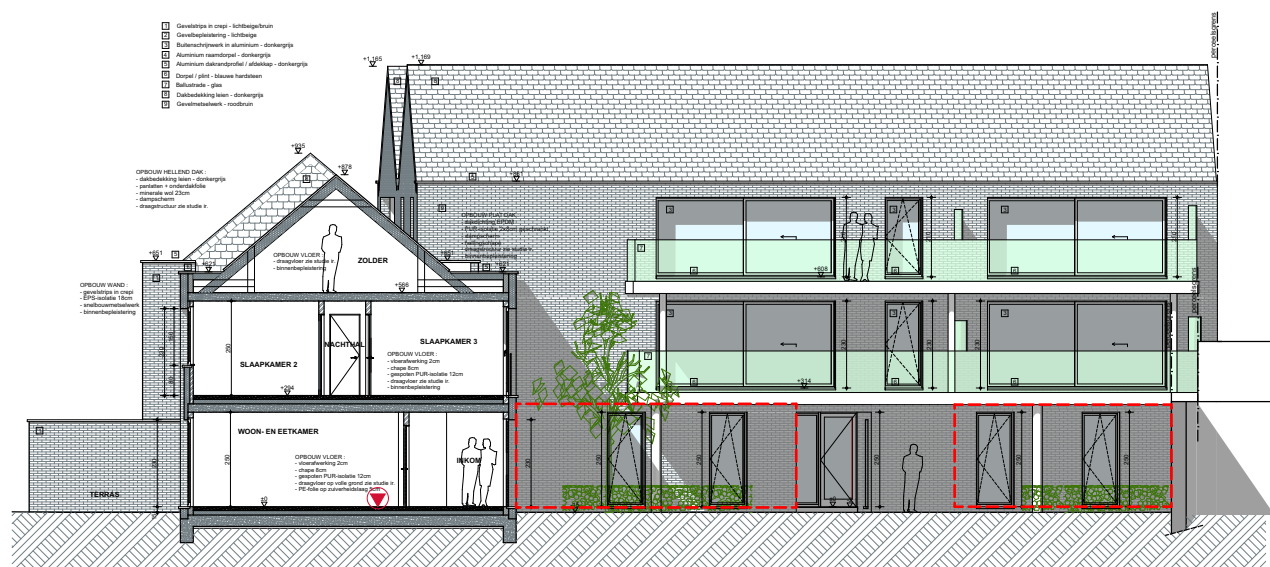

DOORSNEDE B-B
nieuwe toestand



VOORGEVEL (gevel Brusselstraat)
nieuwe toestand

DEZE PLANNEN ZIJN INDICATIEF.
BIJEL DE VERBODENDE PLANNEN KUNNEN AAN HET VERKOOPSCONTRACT GEHEEDT WORDEN.
ALLE MEUBELARIJ EN TOEBEHOREN ZIJN ILLUSTRATIEF EN MAKEN GEEN DEEL UIT VAN DE VERKOOPSOVEREENKOMST.
DEZE PLOEG CONTINUÛR VERBODEN.



[P² Architecten] BV
Koekoekstraat 25- 1755 GOOIK
TEL. 02 532 44 07 FAX. 02 532 39 88
info@p2architecten.be

PROVINCIE
GEMEENTE
BOUWPLAATS

VLAAMS BRABANT
1750 LENNIK
Dorp - Brusselstraat - Dorekenstraat
1750 Lennik

BOUWEN VAN EEN COMMERCIELE RUIMTE, 8 APPARTEMENTEN
EN 4 EENGEZINSWONINGEN

VERKOOPSPLAN
COMM RUIMTE A0.1