




APP A2.2
76.16 m2 netto
93.82 m2 bruto
terras 25.23m2

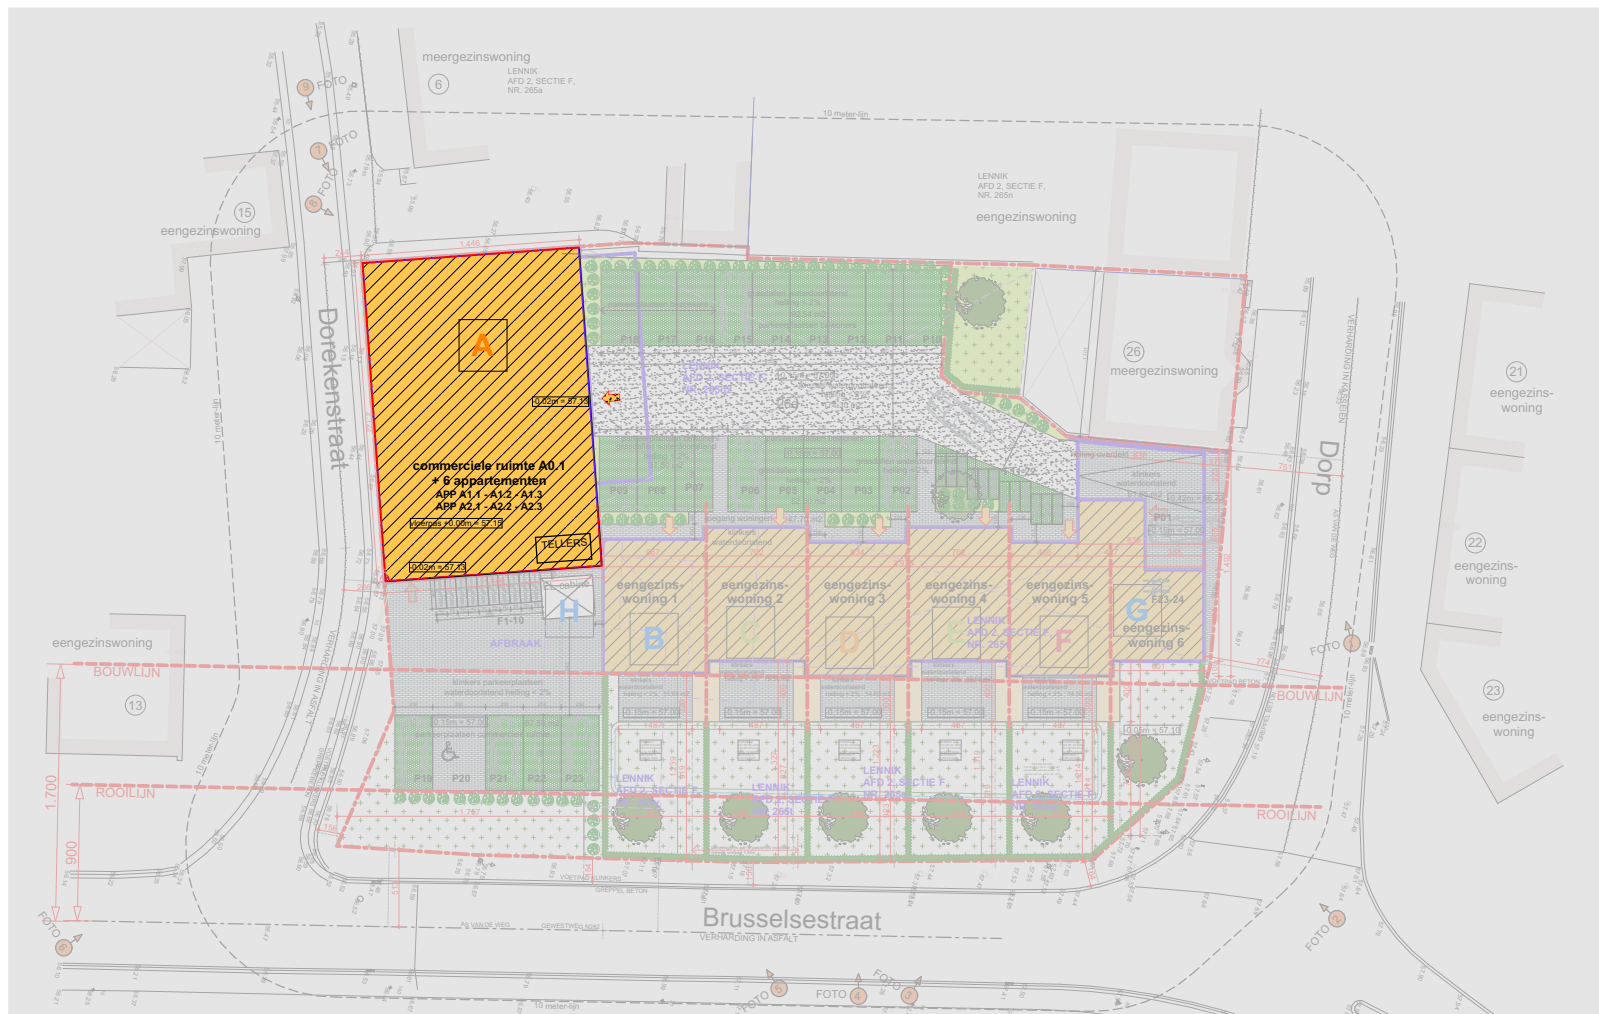

INPLANTING
SCHAAL 1/500



DEZE PLANNEN ZIJN INDICATIEF.
BIJEL DE VERKOOP VAN HET VERKOOPSCONTRACT GERECHT WORDEN.
ALLE MEUBELARIJ EN TOEBEHOREN ZIJN ILLUSTRATIEF EN MAKEN GEEN DEEL VAN DE VERKOOPSOVEREENKOMST.
ALLES GEAAR CONTINUÏTEIT DOCUMENT.

P2 ARCHITECTEN


[P² Architecten] BV
Koekoekstraat 25- 1755 GOOIK
TEL. 02 532 44 07 FAX. 02 532 39 88
info@p2architecten.be

PROVINCIE
GEMEENTE
BOUWPLAATS

VLAAMS BRABANT
1750 LENNIK
Dorp - Brusselstraat - Dorekenstraat
1750 Lennik

BOUWEN VAN EEN COMMERCIELE RUIMTE, 6 APPARTEMENTEN
EN 6 EENGEZINSWONINGEN

VERKOOPSPLAN
APP A2.2

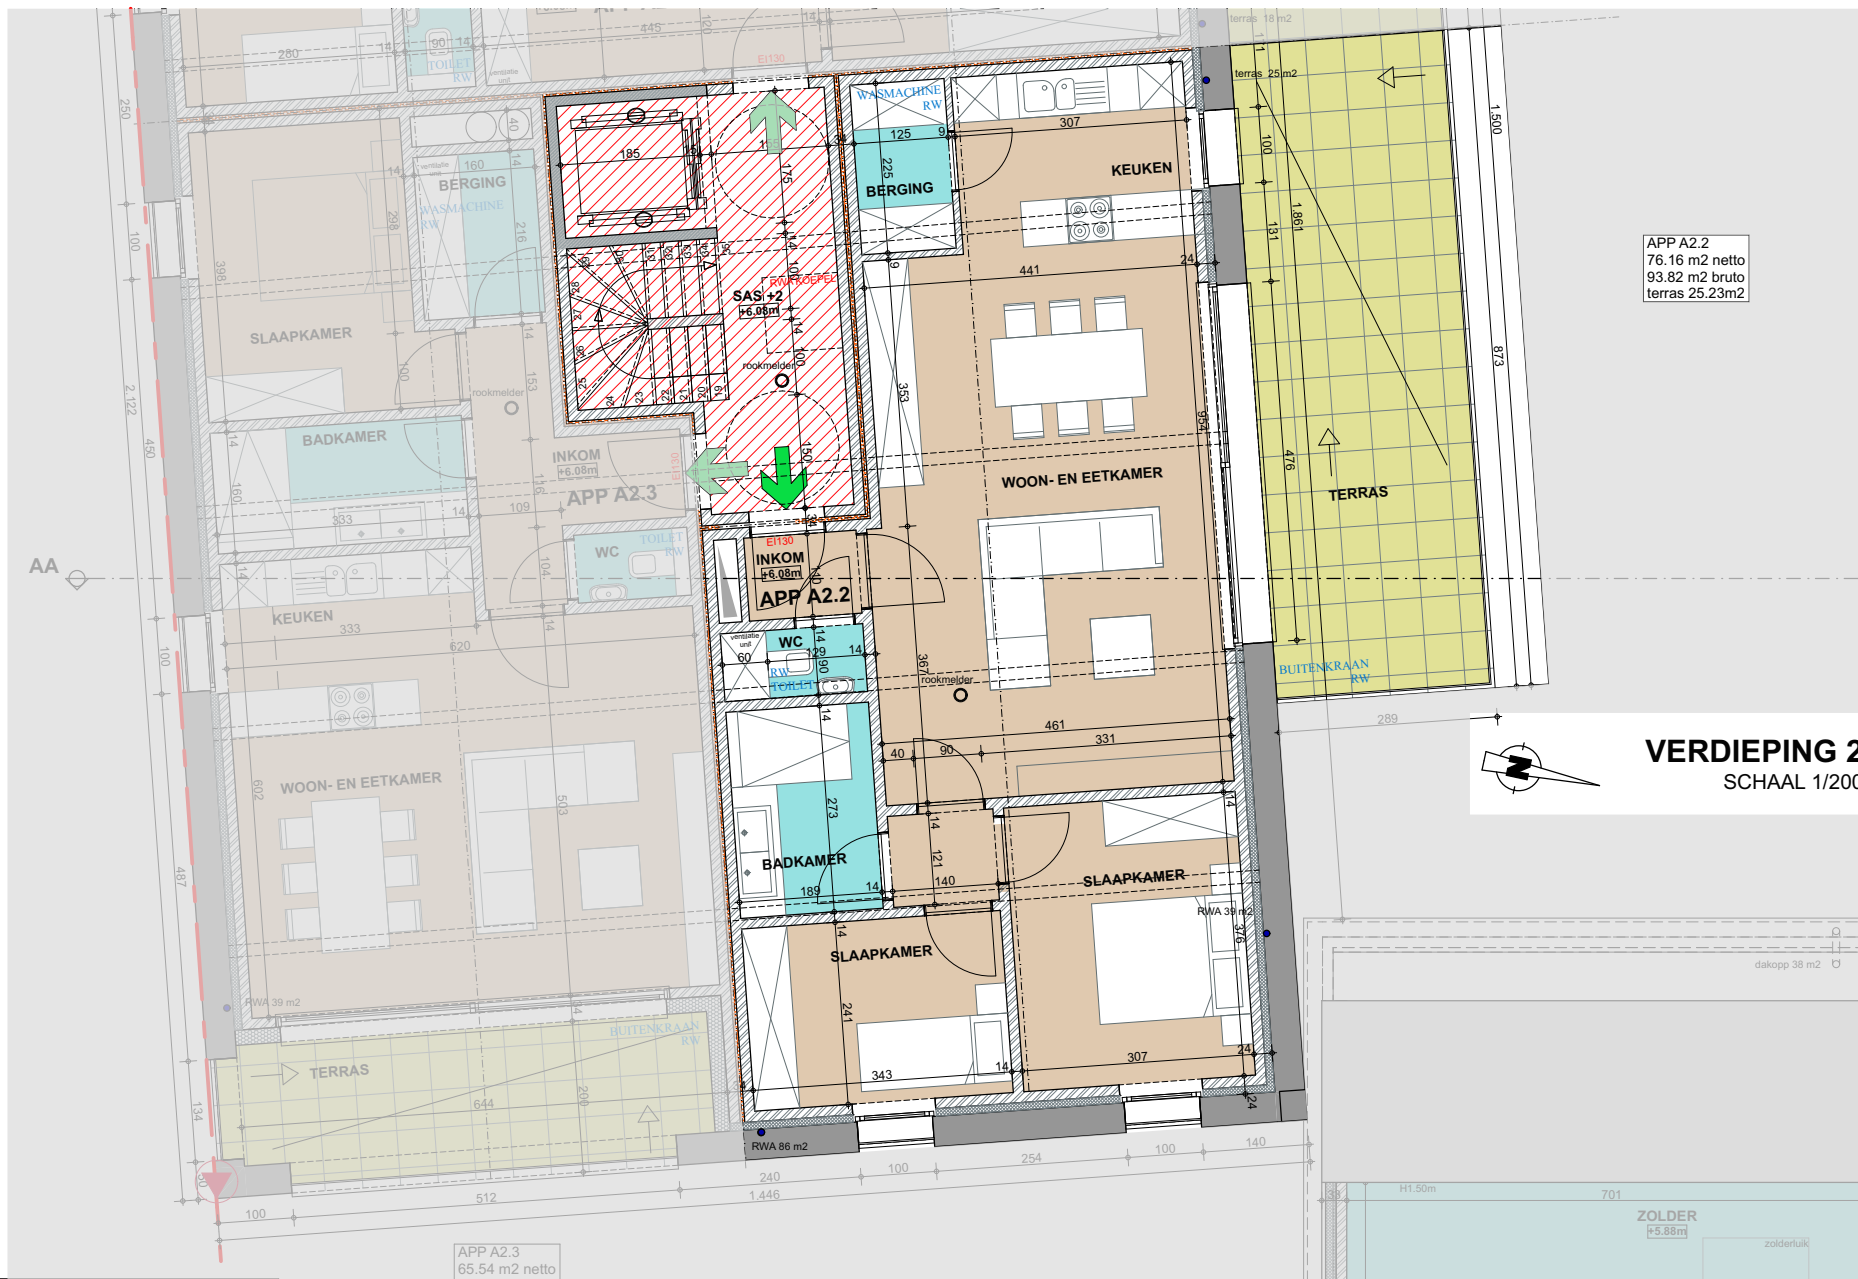

ALLE RECHTEN VOORBEHALVEN. NIET VERBODEN WORDT HET VERKOOPSCONTRACT GEMIDT WORDEN.
ALLE MEUBELARIJ EN TOEBEHOREN ZIJN ILLUSTRATIEF EN MAKEN GEEN DEEL UIT VAN DE VERKOOPSOVEREENKOMST.
TEEN GEEN CONTRACTUEEL DOCUMENT.



[P² Architecten] BV
Koekoekstraat 25- 1755 GOOIK
TEL. 02 532 44 07 FAX. 02 532 39 88
info@p2architecten.be

PROVINCIE
GEMEENTE
BOUWPLAATS

VLAAMS BRABANT
1750 LENNIK
Dorp - Brusselstraat - Dorekenstraat
1750 Lennik

BOUWEN VAN EEN COMMERCIELE RUIMTE, 6 APPARTEMENTEN
EN 6 EENGEZINSWONINGEN

VERKOOPSPLAN
APP A2.2

