




APP A2.3
65.54 m2 netto
78.69 m2 bruto
terras 12.51m2

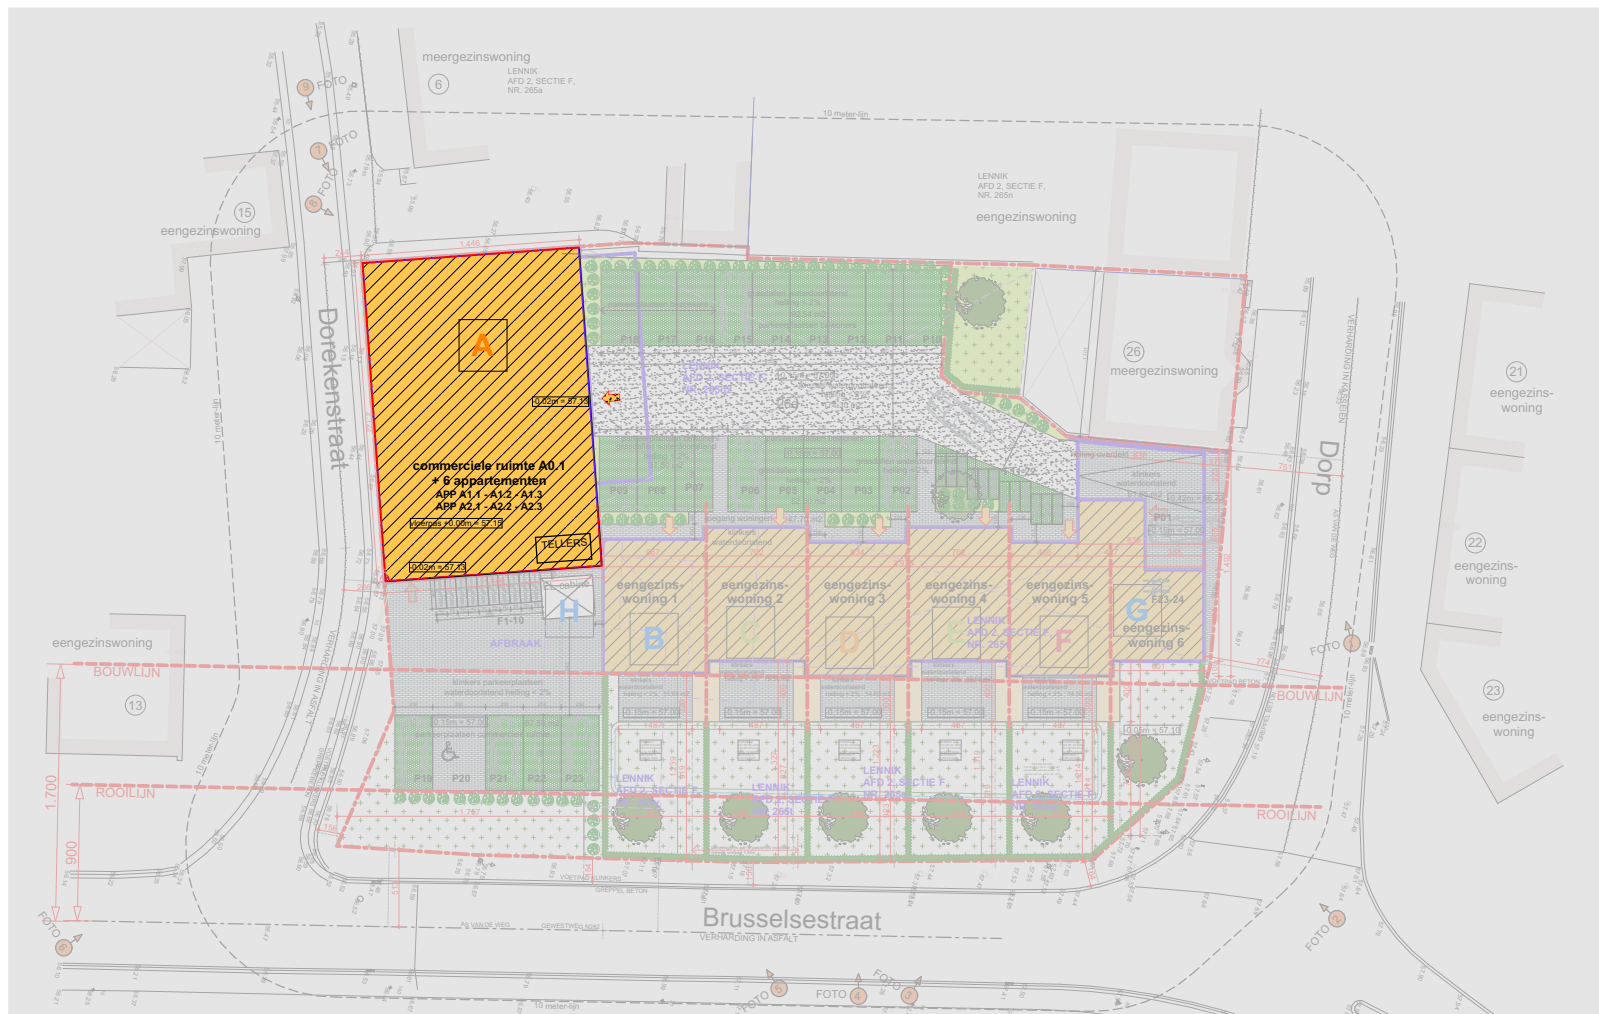

INPLANTING
SCHAAL 1/500



DEZE PLANNEN ZIJN INDICATIEF.
BIJEL DE VERKOOP VAN DESE PLANNEN KUNNEN AAN HET VERKOOPCONTRACT GEHEID WORDEN.
ALLE MEUBELARIJ EN TOEBEHOREN ZIJN ILLUSTRATIEF EN MAKEN GEEN DEEL VAN DE VERKOOPOVEREENKOMST.
DEZE P2 ARCHITECTEN DOCUMENT

P2 ARCHITECTEN


[P² Architecten] BV
Koekoekstraat 25- 1755 GOOIK
TEL. 02 532 44 07 FAX. 02 532 39 88
info@p2architecten.be

PROVINCIE
GEMEENTE
BOUWPLAATS

VLAAMS BRABANT
1750 LENNIK
Dorp - Brusselstraat - Dorekenstraat
1750 Lennik

BOUWEN VAN EEN COMMERCIELE RUIMTE, 6 APPARTEMENTEN
EN 6 EENGEZINSWONINGEN

VERKOOPSPLAN
APP A2.3

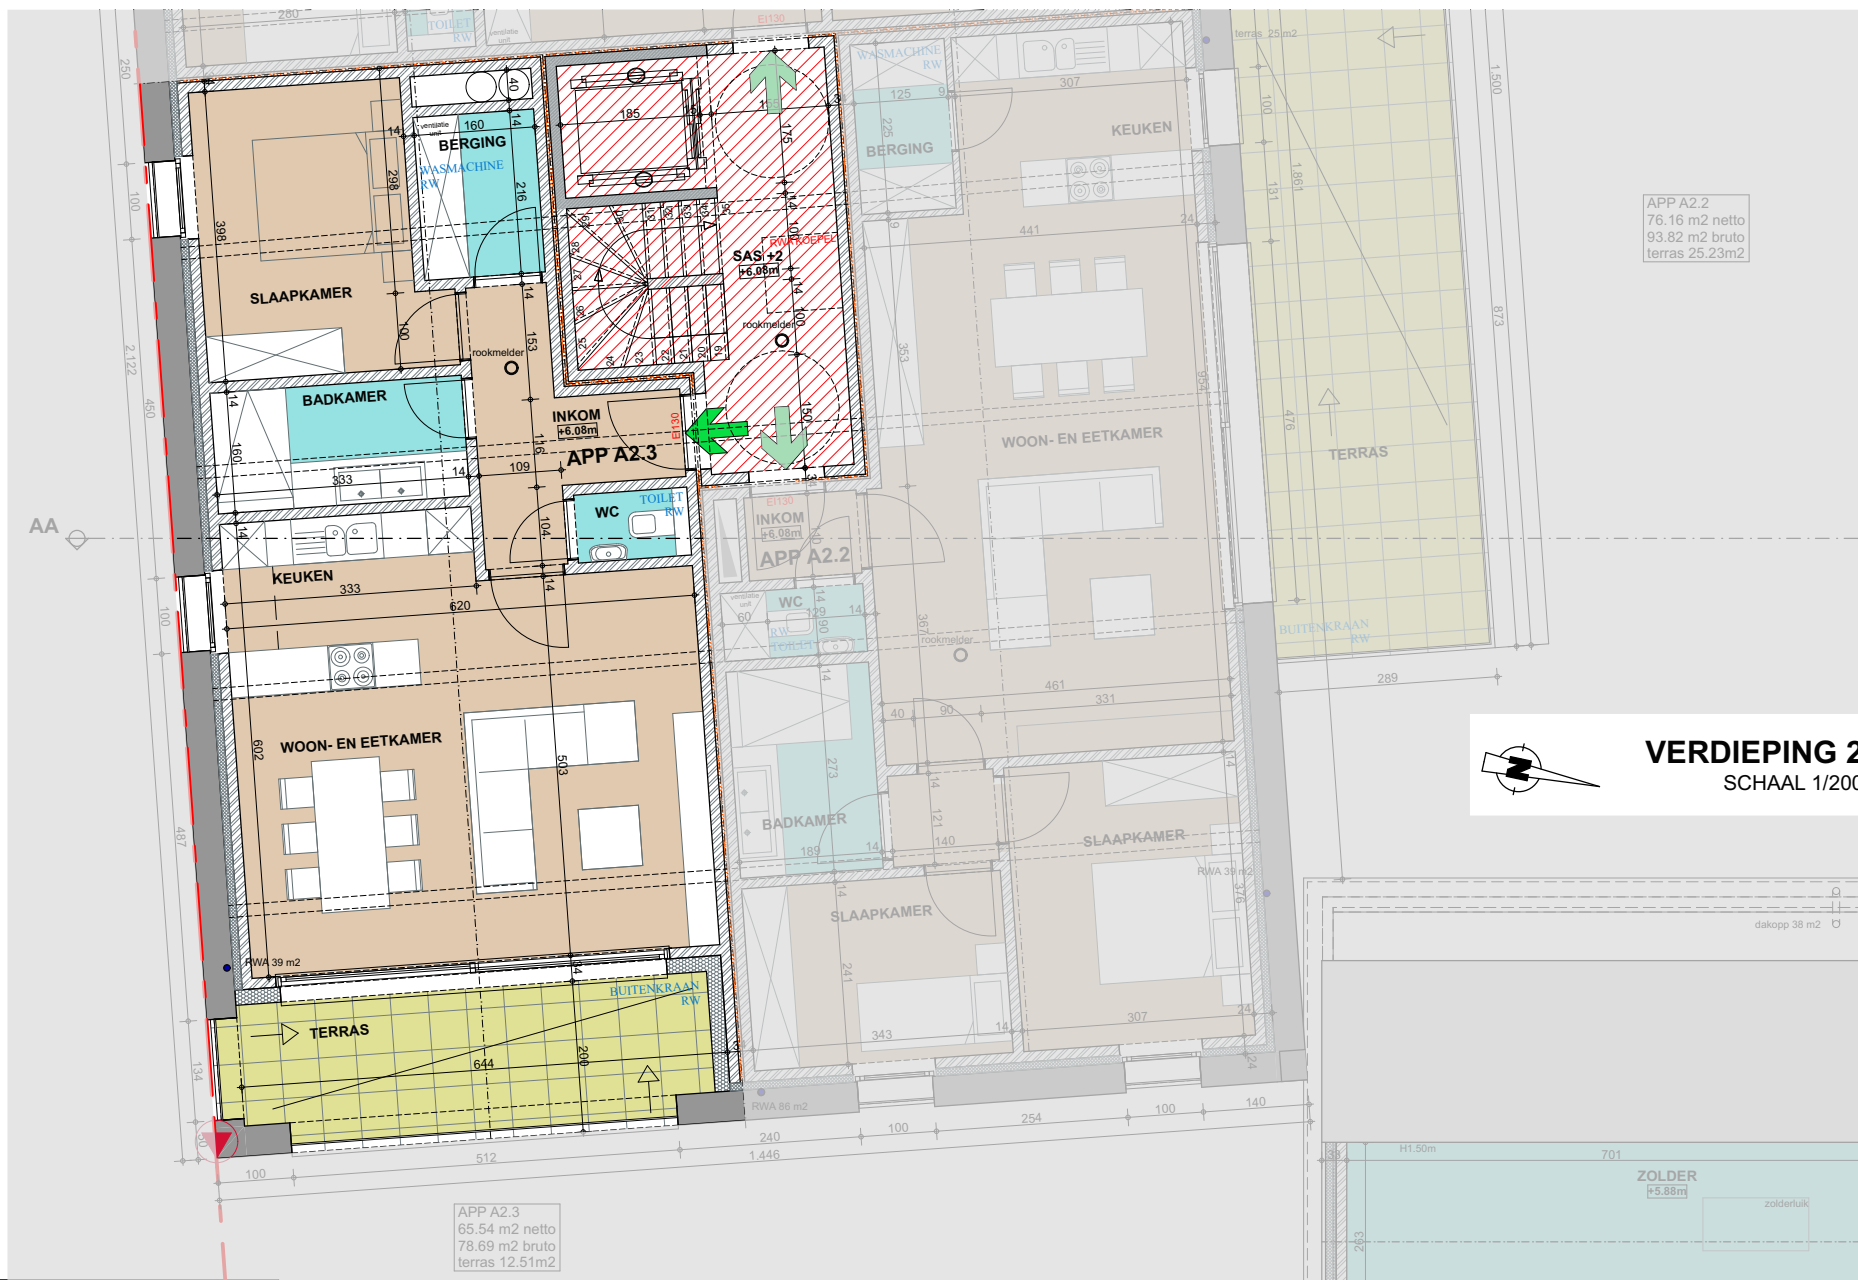

DEZE PLANNEN ZIJN INDICATIEF.
BIJ HET VERKOOP VAN DESE PLANNEN KUNNEN AAN HET VERKOOPSCONTRACT GEHEEDT WORDEN.
ALLE MEUBELARIJ EN TOEBEHOREN ZIJN ILLUSTRATIEF EN MAKEN GEEN DEEL VAN DE VERKOOPSOVEREENKOMST.
ZIEB OOK CONTINUÛM DOCUMENT.




[P² Architecten] BV
Koekoekstraat 25- 1755 GOOIK
TEL. 02 532 44 07 FAX. 02 532 39 88
info@p2architecten.be

PROVINCIE
GEMEENTE
BOUWPLAATS

VLAAMS BRABANT
1750 LENNIK
Dorp - Brusselstraat - Dorekenstraat
1750 Lennik

BOUWEN VAN EEN COMMERCIELE RUIMTE, 6 APPARTEMENTEN
EN 6 EENGEZINSWONINGEN

VERKOOPSPLAN
APP A2.3

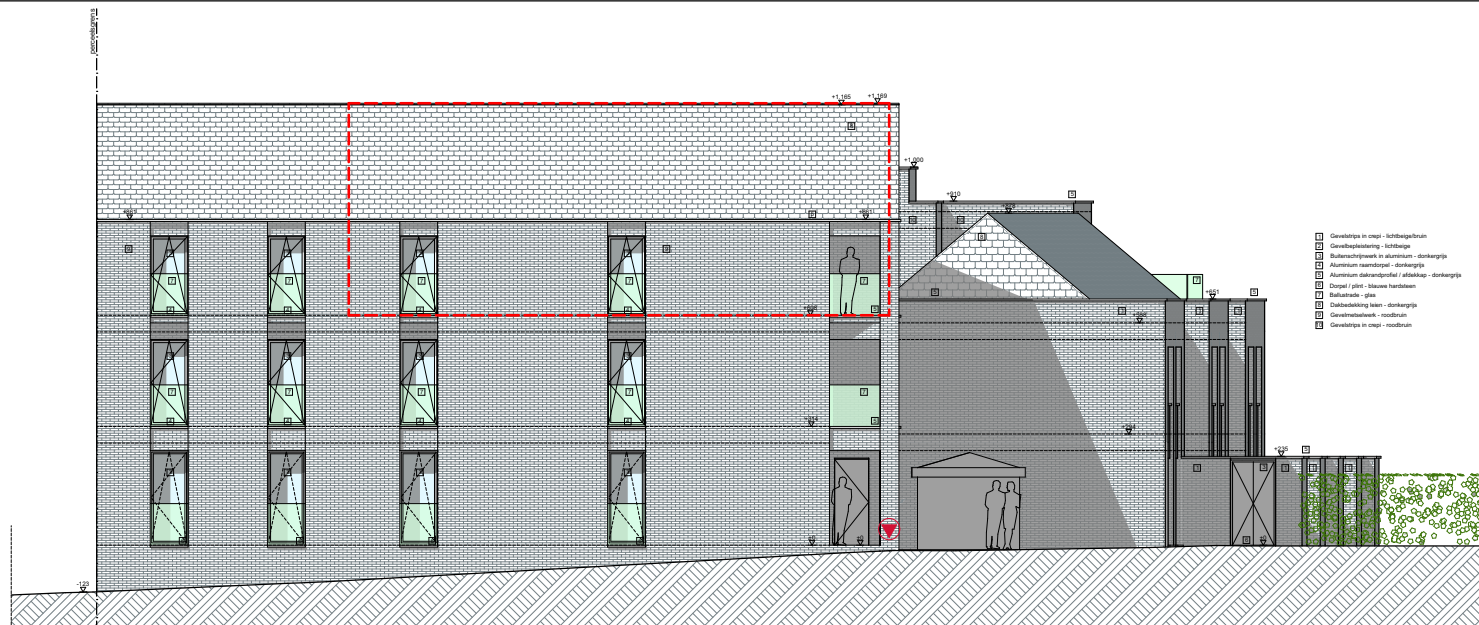

LINKERZIJGEVEL (gevel Dorekenstraat)
nieuwe toestand



VOORGEVEL (gevel Brusselstraat)
nieuwe toestand

VOORGEVEL (gevel Brusselstraat)
nieuwe toestand