




PROVINCIE VLAAMS BRABANT
GEMEENTE 1750 LENNIK
BOUWPLAATS Dorp - Brusselstraat - Dorekenstraat
1750 Lennik

08/07/2025

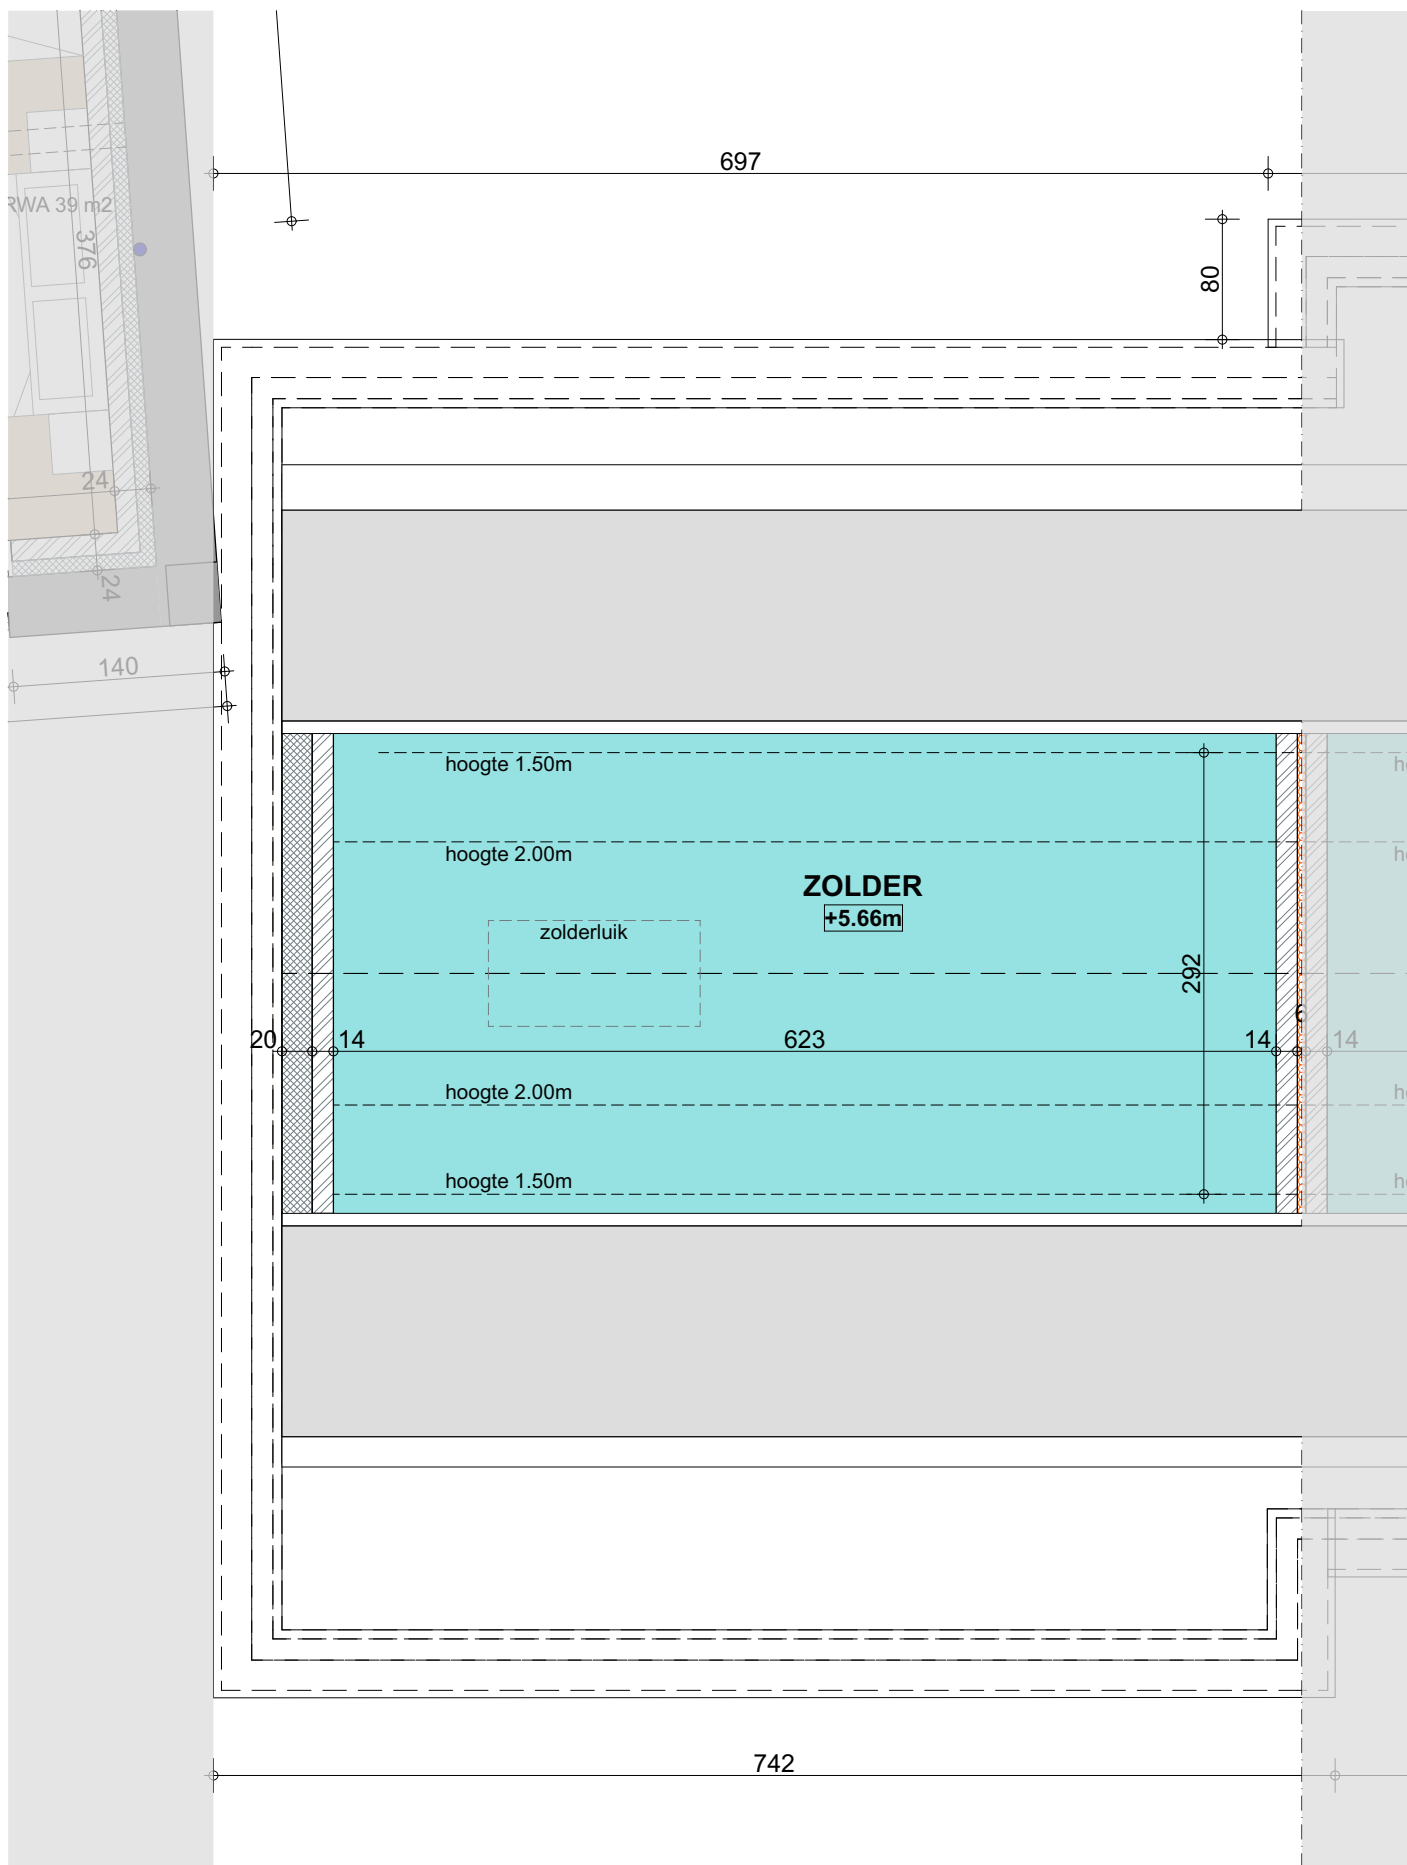

VERDIEPING 2
SCHAAL 1/50



DESE PLANNEN ZIJN INRICHTING:
BIJZEL DE VERPLAAND PLANNEN KUNNEN AAN HET VERKOOPSCONTRACT GEHECHT WORDEN.
ALLES METALLEN EN TOEGESCHRIJVEN ZIJN ILLUSTRATIEF EN MAKEN GEEN DEEL UIT VANDE VERKOOPSOVEREENKOMST.
DIT IS GEEN CONSTRUCTIEF DOCUMENT.



[P² Architecten] BV
Koekoekstraat 25- 1755 PAJOTTEGEM
TEL. 02 532 44 07 FAX. 02 532 39 88
info@p2architecten.be

PROVINCIE VLAAMS BRABANT
GEMEENTE 1750 LENNIK
BOUWPLAATS Dorp - Brusselstraat - Dorekenstraat
1750 Lennik

VERKOOPSPLAN

WONING B

BOUWEN VAN EEN COMMERCIELE RUIMTE,
6 APPARTEMENTEN
EN 6 EENGEZINSWONINGEN

08/07/2025