

OBJECTAANVRAAG  
 ...-v., bouwkundig technicus, landmeter-expert,  
 ...-v. Aankleg van Brussel,  
 Ingeschreven op het Tableau van de Federale Raden van Landmeters-Experten,  
 Identificatie L1000240  
 Pastoor Bodestraat 60 tel 1652 BEERSSEL (Alemberg)



Coördinatentabel  
hoekpunten perceel


NR	X	Y
1	158.432	92.734
2	158.845	94.854
3	166.510	133.796
4	148.680	158.671
5	134.731	149.207
6	134.590	98.704
7	134.584	96.516
8	125.819	190.563
9	99.660	172.075
10	69.494	149.756
11	100.119	103.400
12	101.324	101.576
21	134.720	145.388
22	161.779	140.396

Coördinatentabel  
externe punten

NR	X	Y
13	103.718	100.005
14	129.580	96.142


punten 13,14 = bestaande grenspaal (BP)

punten 2,5,6,11 = nieuwe grenspaal (NP)  
 punten 3,8,9,10 = bestaande grenspaal (BP)  
 punten 21,22 = niet gematerialiseerd  
 punten 1,4,7 = niet gematerialiseerd (punt op bocht)

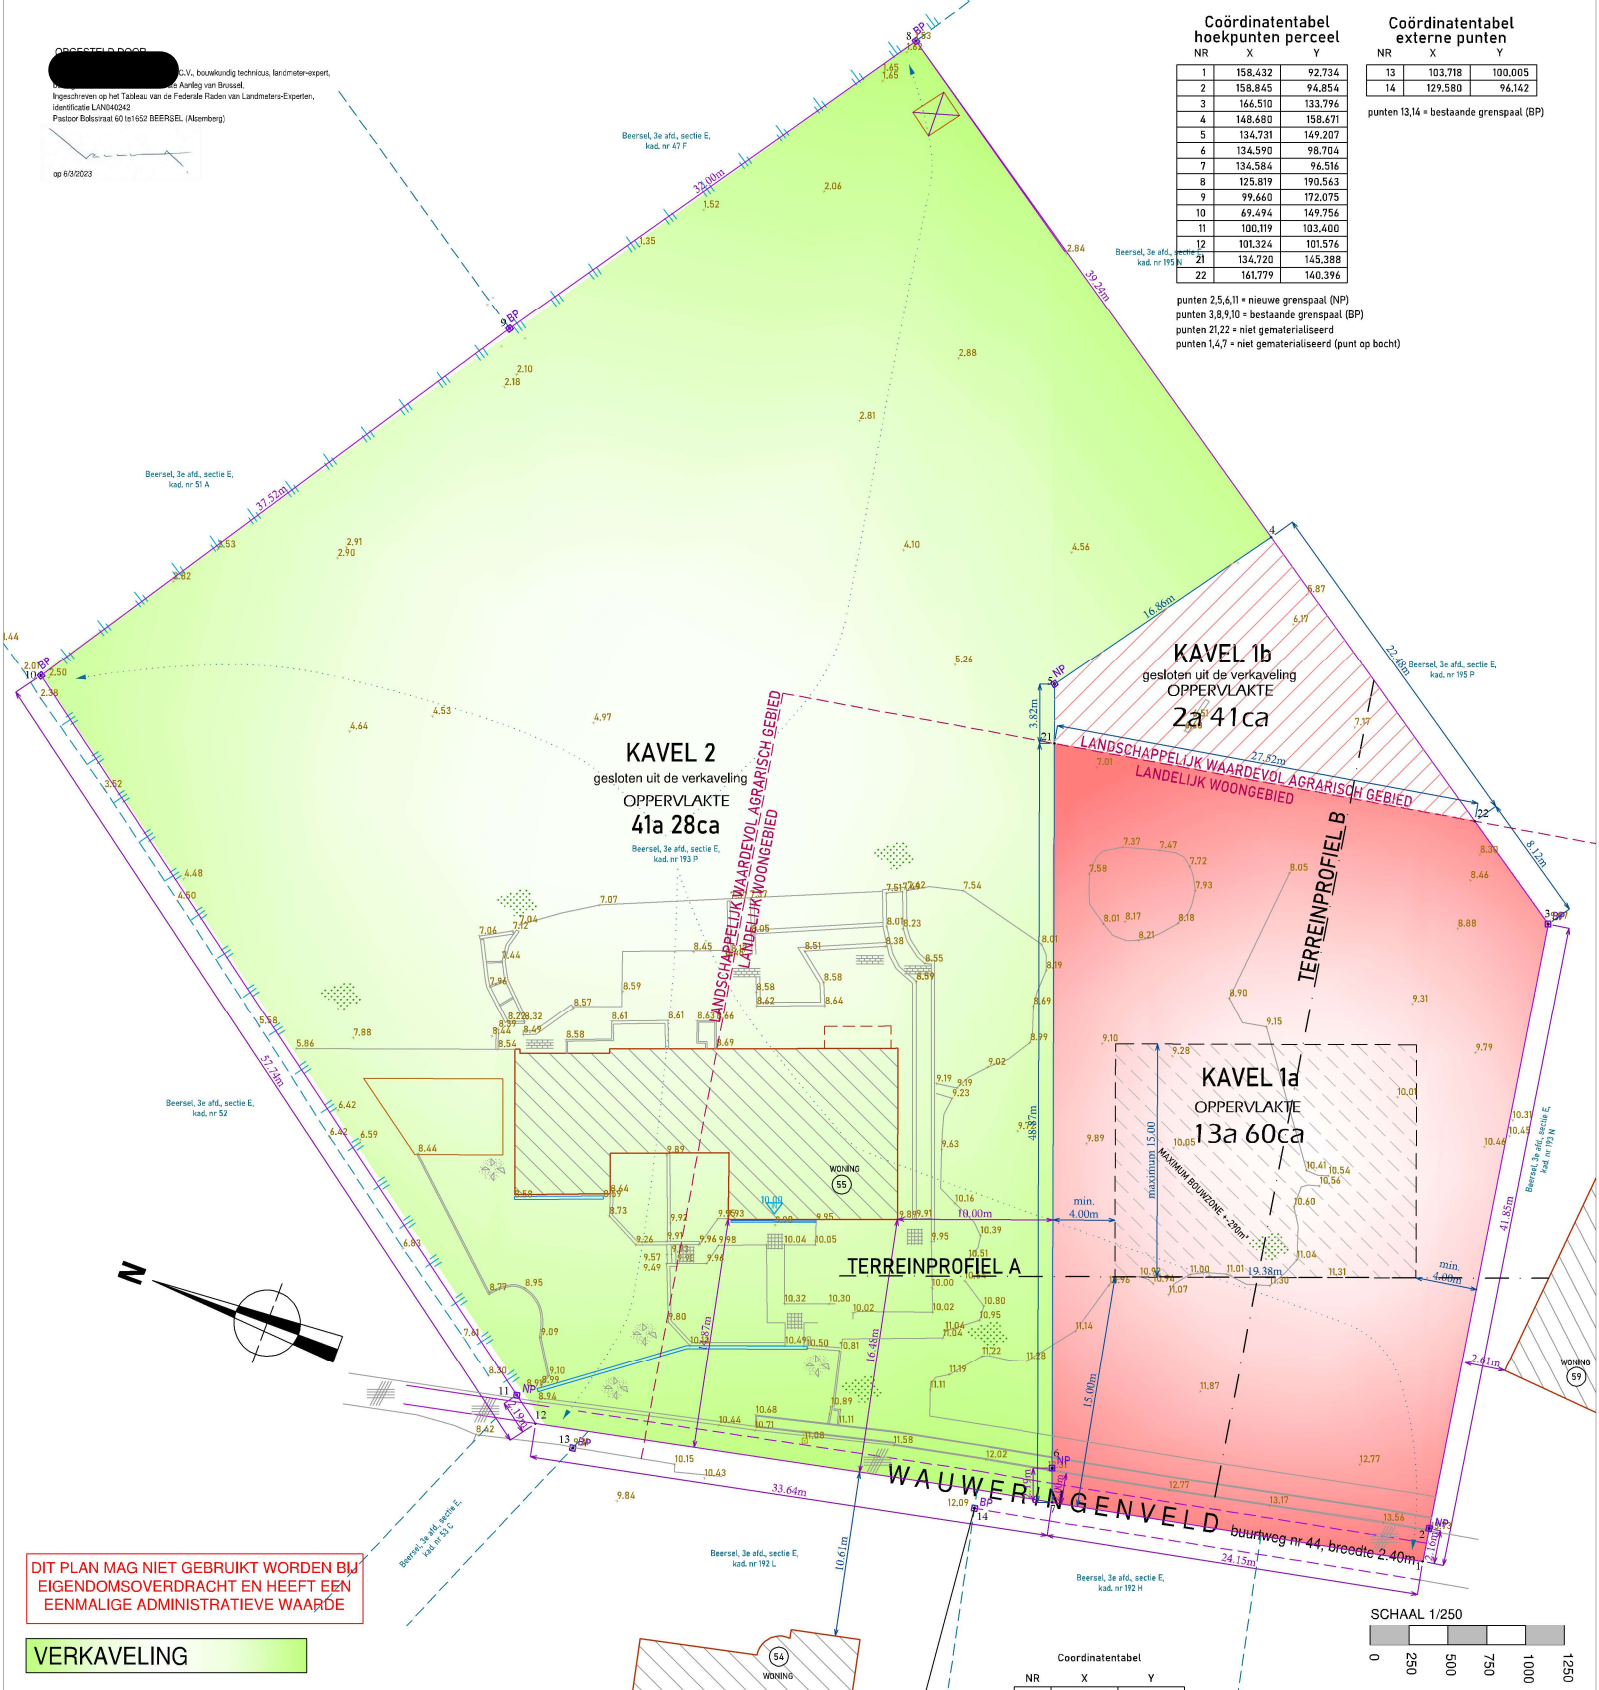

DIT PLAN MAG NIET GEBRUIKT WORDEN BIJ  
 EIGENDOMSOVERDRACHT EN HEEFT EEN  
 EENMALIGE ADMINISTRatieve WAARDE

VERKAVELING

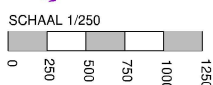

Coördinatentabel

NR	X	Y
----	---	---