


LEGENDE TECHNIEKEN	
STOPCONTACTEN	
	enkel (H:0.28m/1,15m-1,05m)
	dubbel (boven elkaar)
	stopcontact dampkap
	stopcontact wasmachine
	stopcontact droogkast
	stopcontact koelkast
	stopcontact vaatwasser
	stopcontact regenwaterpomp
	stopcontact automatische poort
	voeding kookplaat
ANDERE SYMBOLEN	
	voeding CV-ketel
	drukknop
	deurbel
	boxleiding
	voeding badkamermeubel
	buitenvoeler
	wachtbus
	thermostaat
	verkliekerfietje
SCHAKELAARS & LICHTEN	
	enkele richting
	dubbele richting
	kruisschakelaar (bij meer dan twee richtingen)
	lichtpunt (op plafond)
	lichtpunt (op wand) H:2,00m
NUTSVOORZIENINGEN	
	SW dienstkraan stadswater
	RW dienstkraan regenwater
	GAS aansluitpunt voor gas
	TV distributie
	TEL telefoon
VENTILATIE: SYSTEEM D SENTINEL KINETIC BH (550/285/550)	
	- muur in plaasterblokken
	- elementen in gewapend beton
	- muur in metselwerk
	spouwmuur in metselwerk buitenspoelwand gevelsteen binnenspoelwand stribouw of beton

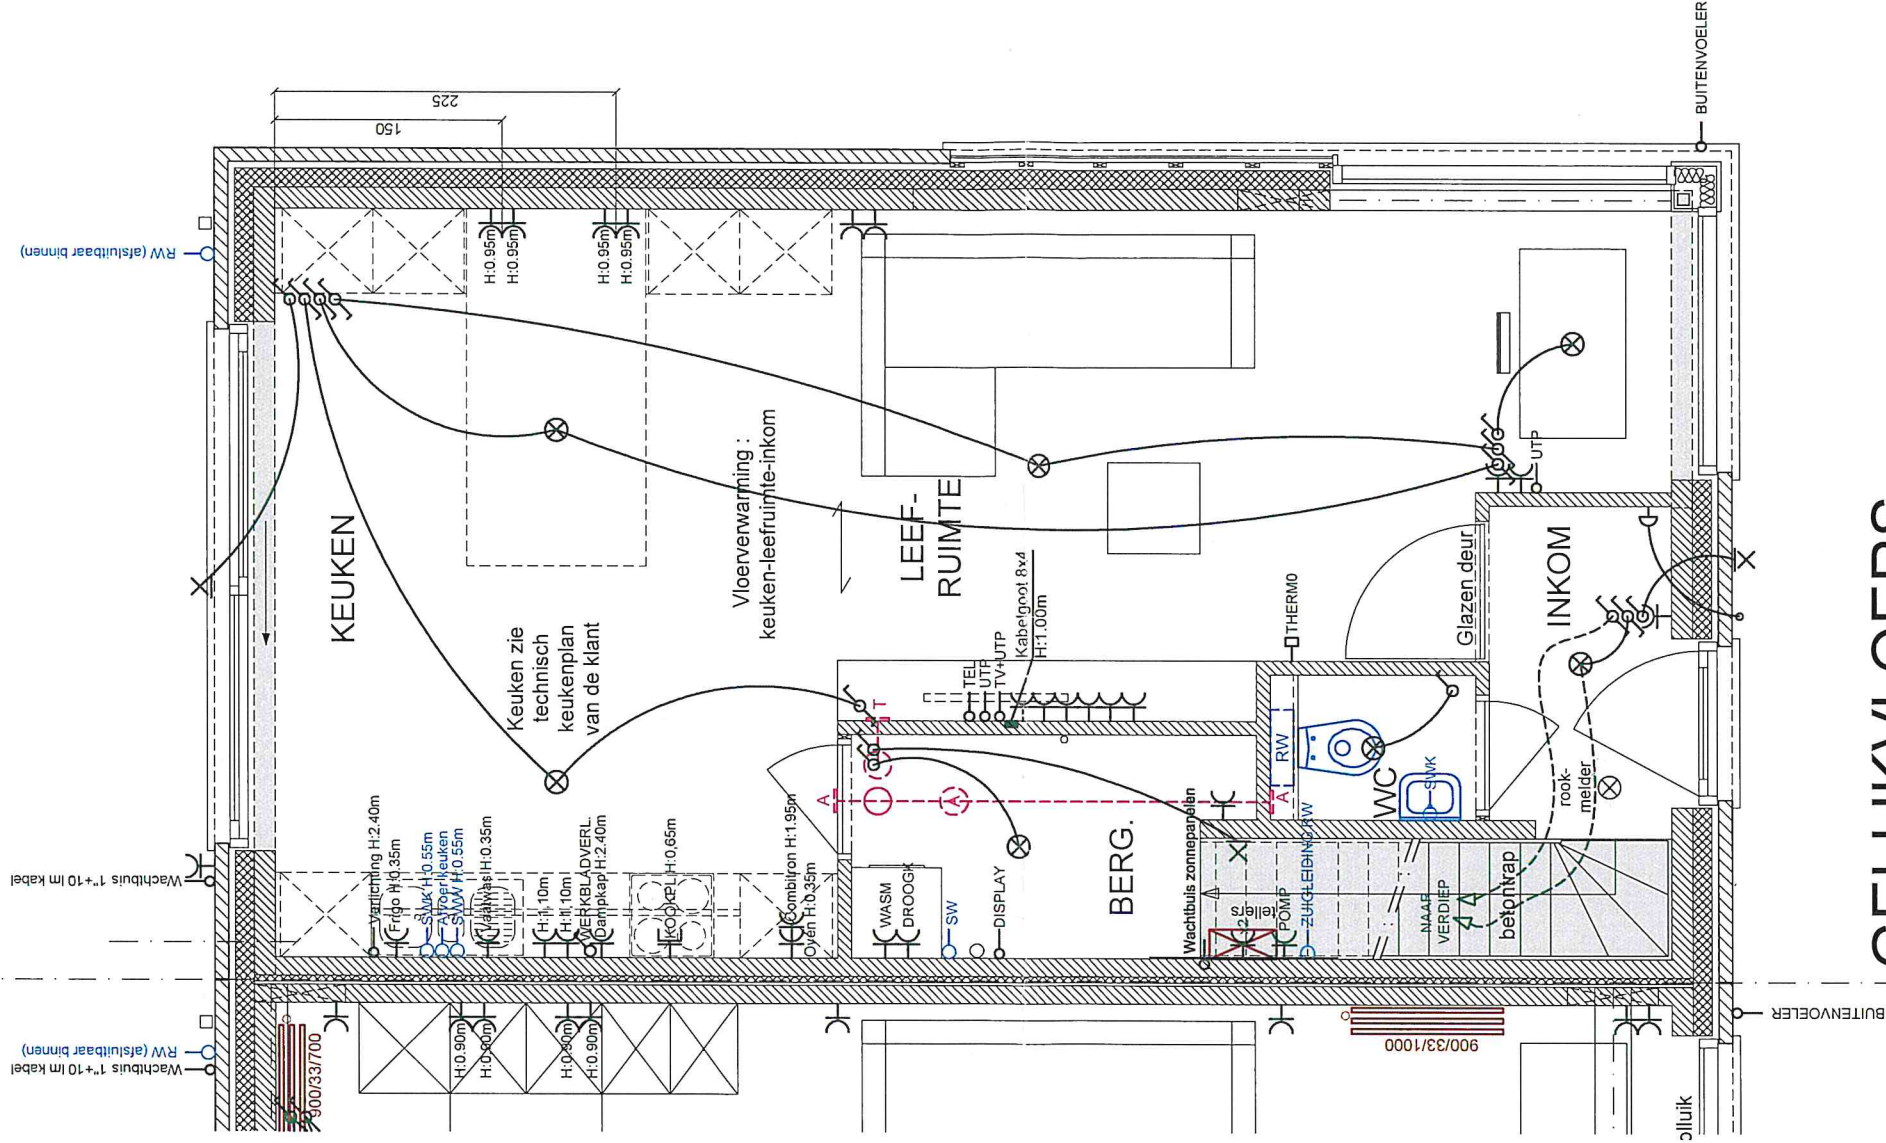

GELIJKVLOERS

ELEKTRICITEIT , SANITAIR , CV EN VENTILATIE
SCHAAL 1/50


113.183.039 SINT-PIETERS-LEEUEW lot 24
12.06.2019 - SE

gh

Groep Huyzentruyt NV
Wagenaarstraat 33, B-8791 Beveren-Leie (Waregem), T +32 56 736 736
Bergensesteenweg 704a, B-1600 Sint-Pieters-Leeuw, T +32 2 334 05 11
info@groephuyzentruyt.be, www.groephuyzentruyt.be

Belius BE36 5523 2409 0081, BIC GKCCBEBB
BNP BE64 0013 8371 0252, BIC GEBABEBB
KBC BE48 4722 0116 3127, BIC KREDBEBB
BTW BE 0424 720 537, RPR Gent, afdeling Kortrijk

LEGENDE TECHNIEKEN	
STOPCONTACTEN	
	enkel (H:0,28m/1,15m-1,05m)
	dubbel (boven elkaar)
	stopcontact dampkap
	stopcontact wasmachine
	stopcontact droogkast
	stopcontact koelkast
	stopcontact vaatwasser
	stopcontact regenwaterpomp
	stopcontact automatische poort
	voeding kookplaat
ANDERE SYMBOLEN	
	voeding CV-keel
	drukknop
	deurbel
	boxleiding
	voeding badkamermeubel
	buitenvoeler
	wachtbuis
	thermostaat
	verklikker
SCHAKELAARS & LICHTEN	
	enkele richting
	dubbele richting
	kruisschakelaar (bij meer dan twee richtingen)
	lichtpunt (op plafond)
	lichtpunt (op wand) H:2,00m
NUTSVOORZIENINGEN	
	dienskraan stadswater
	dienskraan regenwater
	aansluitpunt voor gas
	TV-distributie
	telefoon
VENTILATIE: SYSTEEM D SENTINEL KINETIC BH (550285/550)	
	- muur in plaasterblokken
	- elementen in gewapend beton
	- muur in metselwerk
	spouwmuur in metselwerk buitenspouwlaag geïsoleerd binnenspouwlaag onbeïsoleerd of beïsoleerd

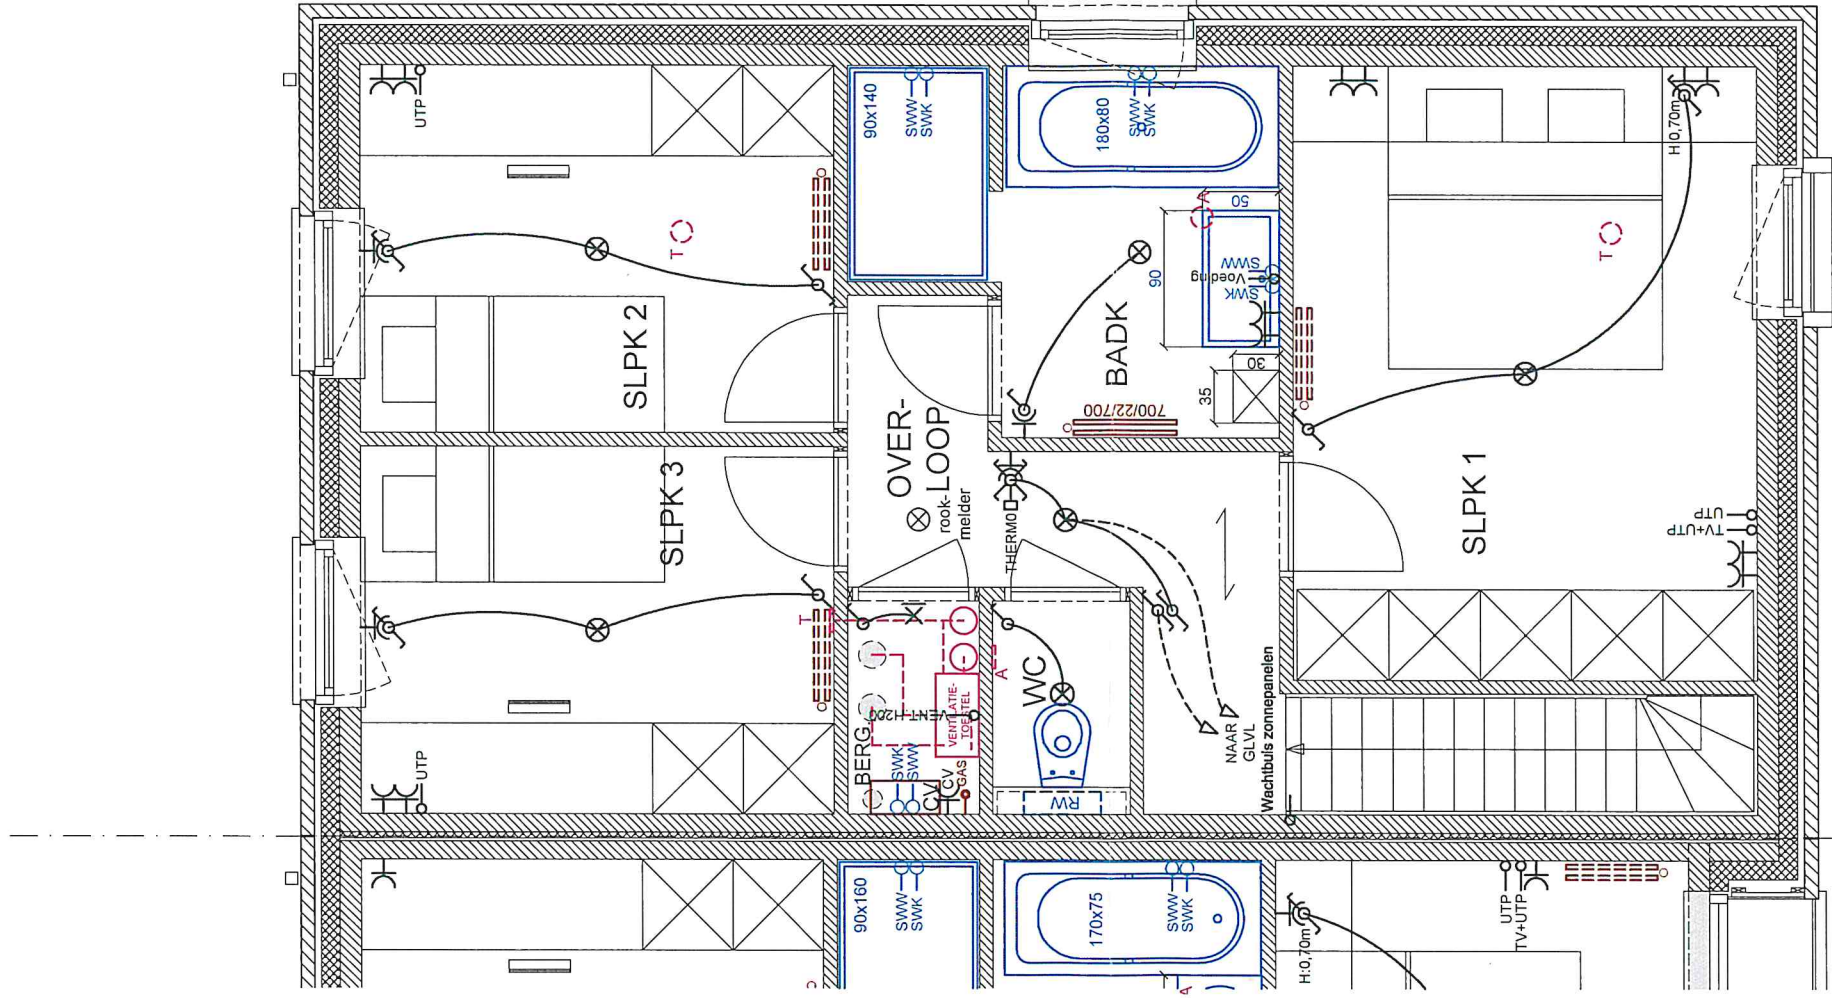

VERDIEPING

ELEKTRICITEIT , SANITAIR , CV EN VENTILATIE
SCHAAL 1/50


113.183.039 SINT-PIETERS-LEEUEW lot 24
12.06.2019 - SE

gh

Groep Huyzentruyt NV
Wagenaarstraat 33, B-8791 Beveren-Leie (Waregem), T +32 56 736 736
Bergensesteenweg 704a, B-1600 Sint-Pieters-Leeuw, T +32 2 334 05 11
info@groephuyzentruyt.be, www.groephuyzentruyt.be

Belius BE36 5523 2409 0081, BIC GKCCBEBB
BNP BE64 0013 8371 0252, BIC GEBABEBB
KBC BE48 4722 0116 3127, BIC KREDBEBB
BTW BE 0424 720 537, RPR Gent, afdeling Kortrijk

LEGENDE TECHNIEKEN	
STOPCONTACTEN	
	enkel (H:0,28m/1,15m-1,05m)
	dubbel (boven elkaar)
	stopcontact dampkap
	stopcontact wasmachine
	stopcontact droogkast
	stopcontact koelkast
	stopcontact vaatwasser
	stopcontact regenwaterpomp
	stopcontact automatische poort
	voeding kookplaat
ANDERE SYMBOLEN	
	voeding CV-ketel
	drukknop
	deurbel
	boxleiding
	voeding badkamermeubel
	buitenvoeler
	wachtbuis
	thermostaat
	verklikker
SCHAKELAARS & LICHTEN	
	enkele richting
	dubbele richting
	kruisschakelaar (bij meer dan twee richtingen)
	lichtpunt (op plafond)
	lichtpunt (op wand) H:2,00m
NUTSVOORZIENINGEN	
	dienskraan stadswater
	dienskraan regenwater
	aansluitpunt voor gas
	TV-disinbulie
	telefoon
VENTILATIE-SYSTEEM D SENTINEL KINETIC BH (550/285/550)	
	- muur in plaasterblokken
	- elementen in gewapend beton
	- muur in metselwerk
	- spouwmuur in metselwerk Buitenspouwdeur gevels Binnenspouwdeur wanden

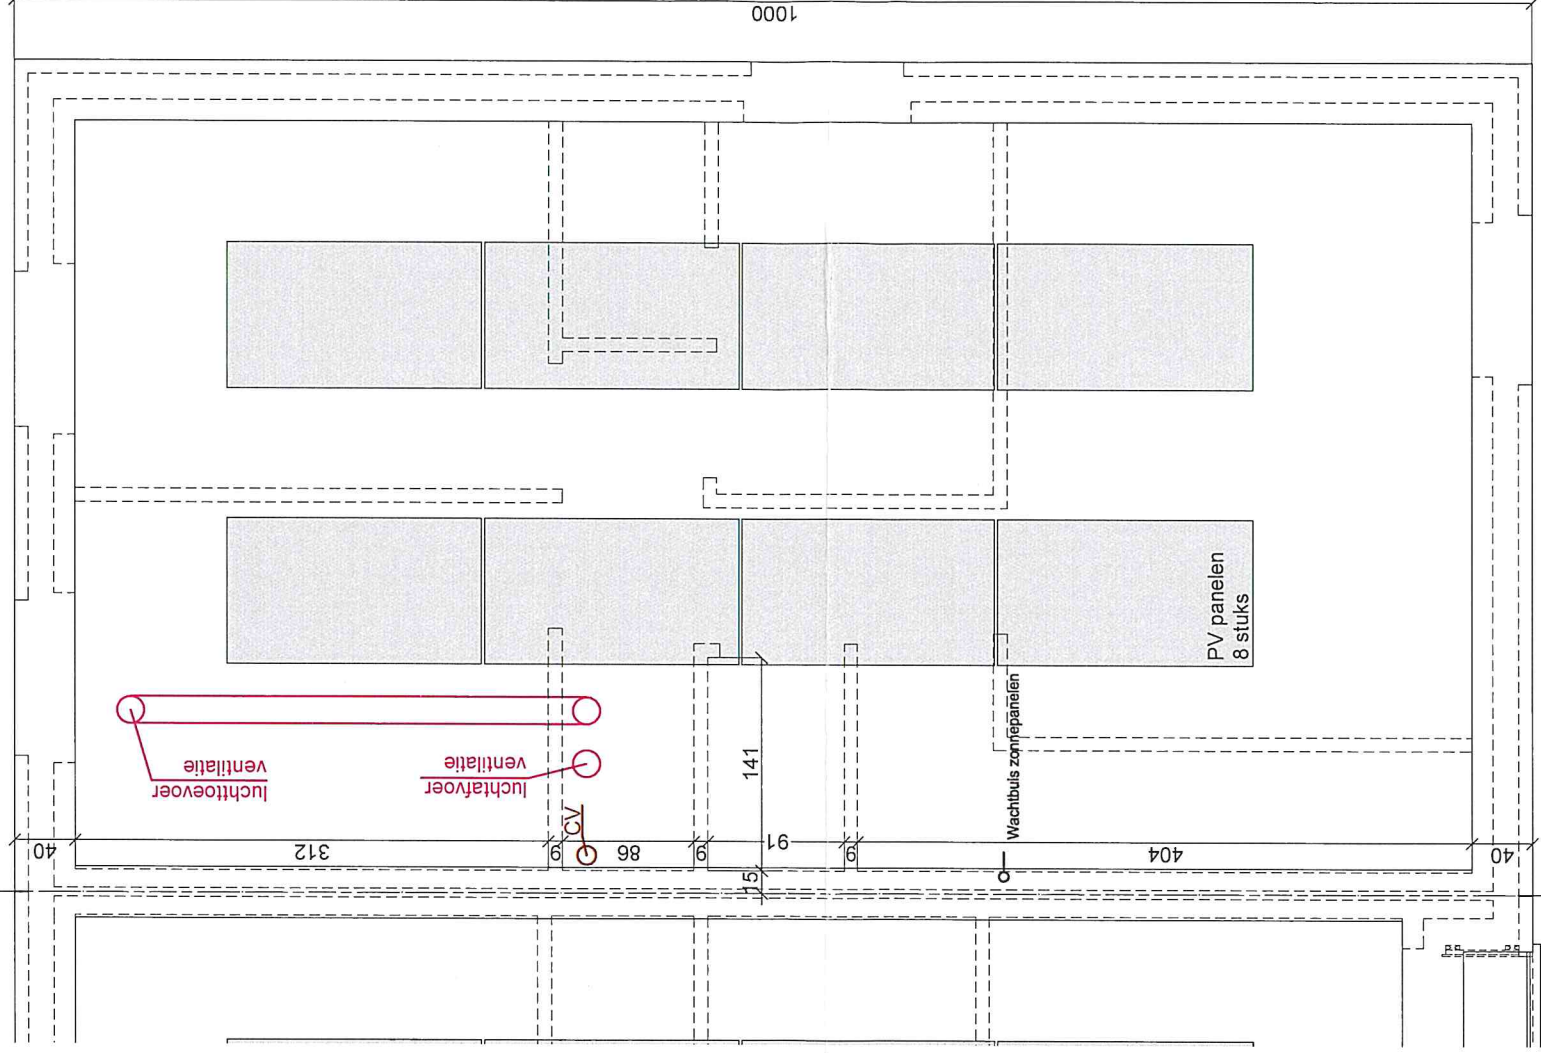

DAKPLAN

ELEKTRICITEIT , SANITAIR , CV EN VENTILATIE
SCHAAL 1/50

113.183.039 SINT-PIETERS-LEEUEW lot 24
12.06.2019 - SE



Groep Huyzentruij NV
Wagenaarstraat 33, B-8791 Beveren-Leie (Waregem), T +32 56 736 736
Bergensesteenweg 704a, B-1600 Sint-Pieters-Leeuw, T +32 2 334 05 11
info@groephuyzentruij.be, www.groephuyzentruij.be

Belfius BE36 5523 2409 0081, BIC GKCCBEBB
BNP BE64 0013 8371 0252, BIC GEBABEBB
KBC BE48 4722 0116 3127, BIC KREDBEBB
BTW BE 0424 720 537, RPR Gent, afdeling Kortrijk