



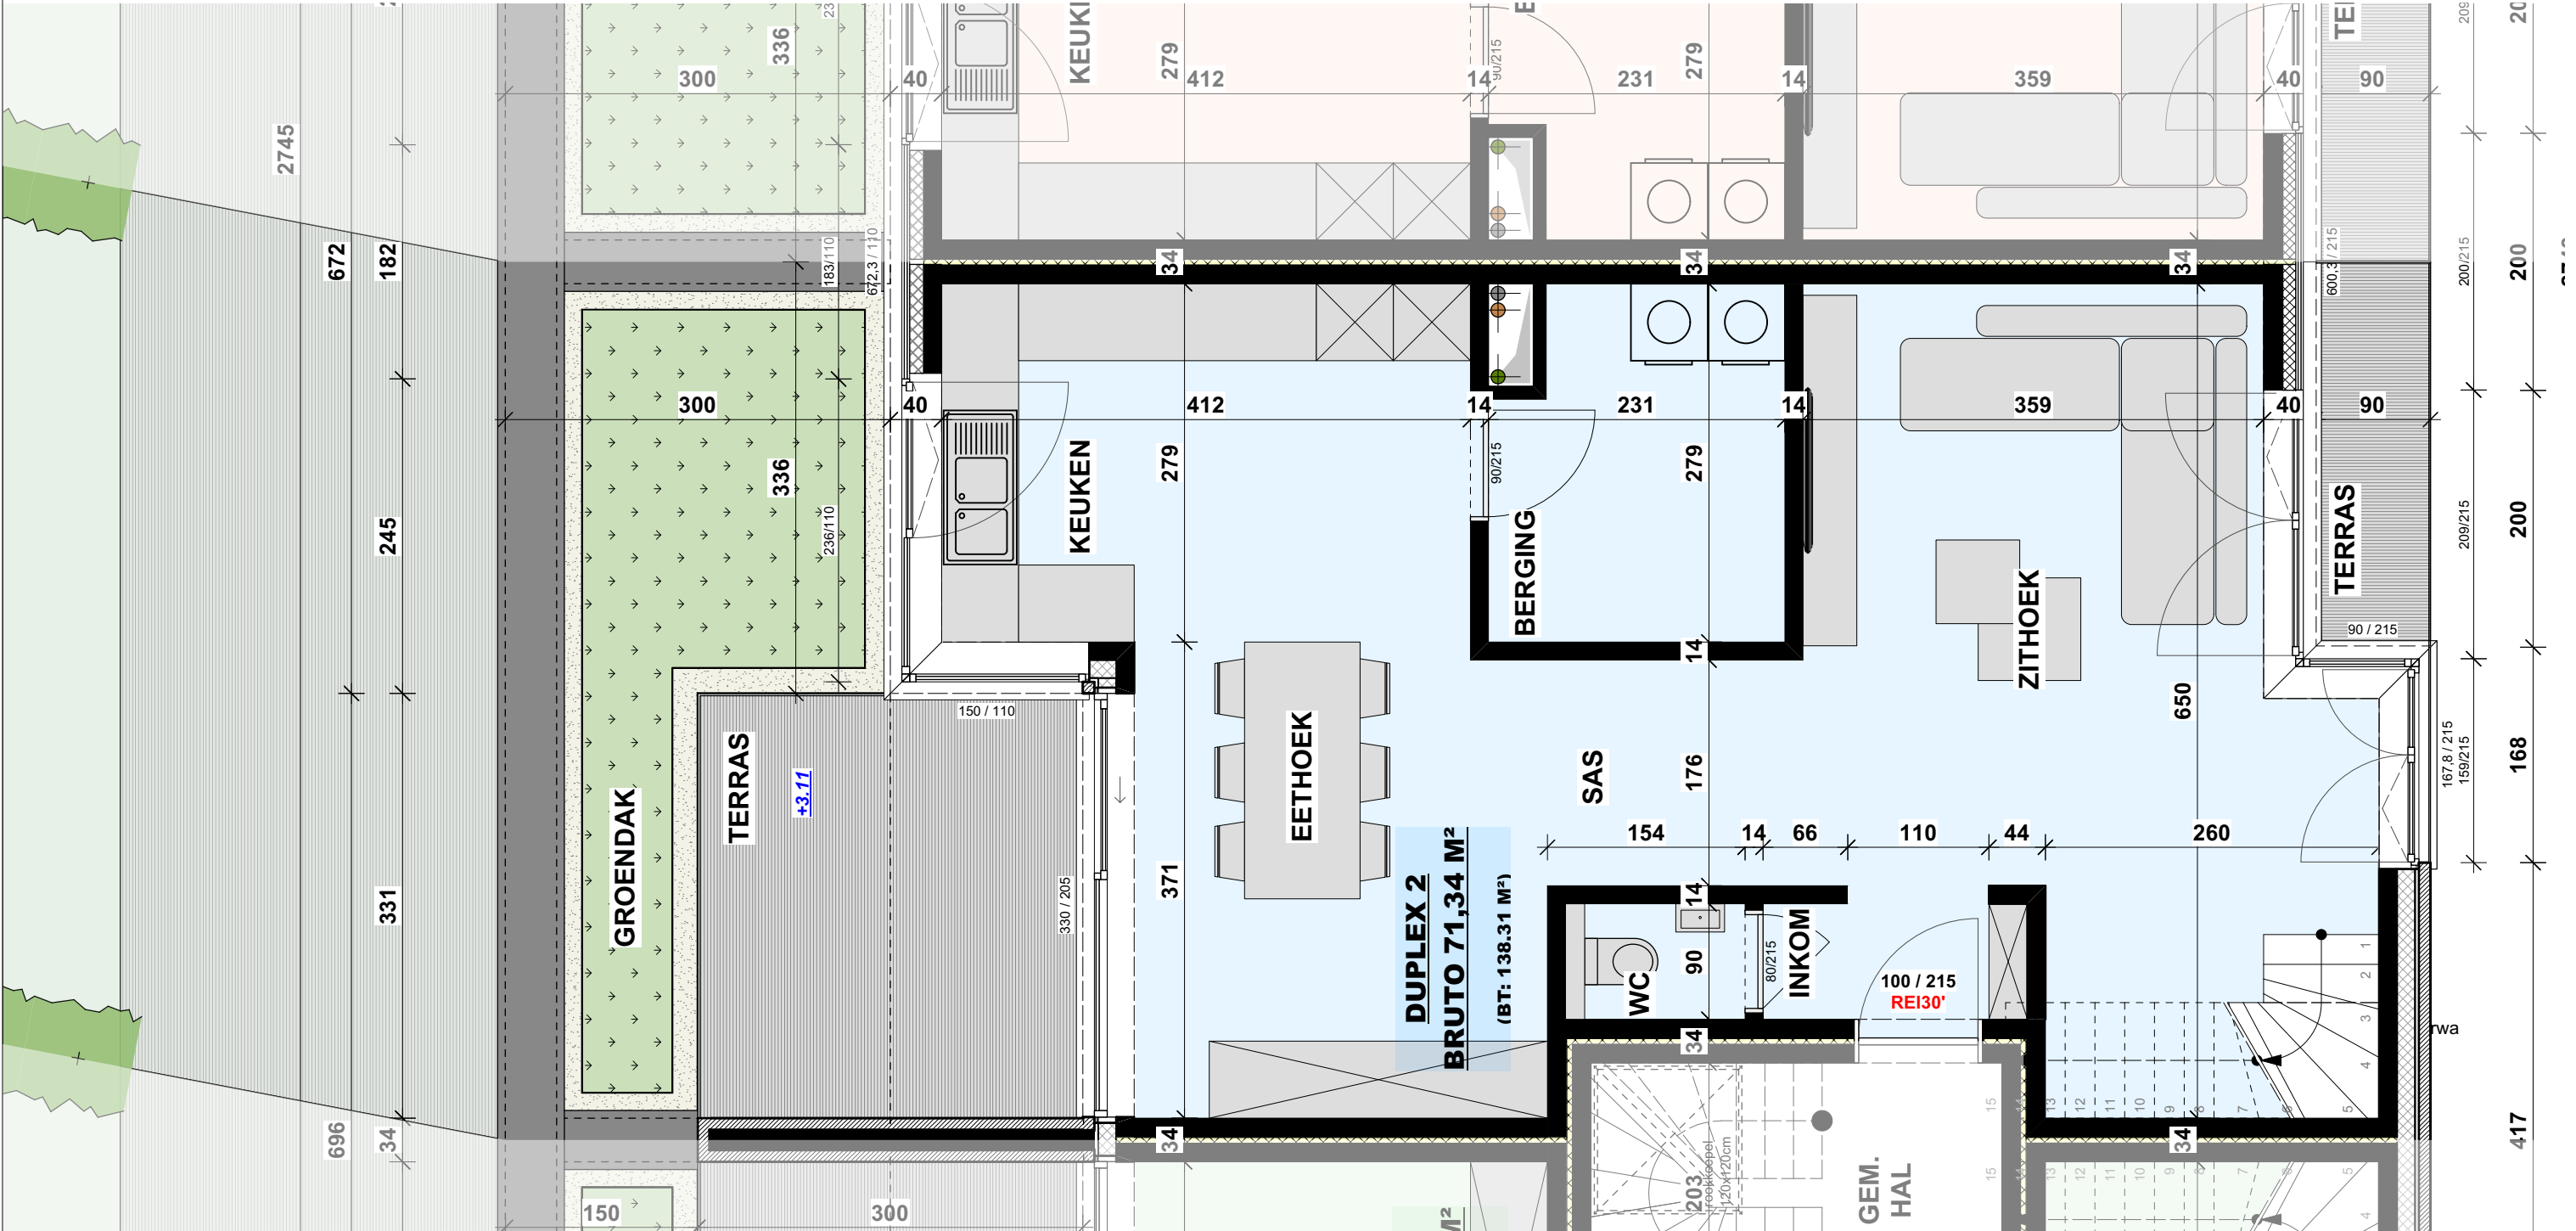

Duplex (gelijkvloers) 2
1:50

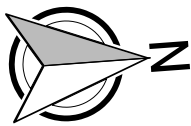


BOUWEN MEERGEZINSWONING					
Opdrachtgever	Bouwplaats		Plan		ARCHITECT gegevens
	Alsebergsesteenweg rechts 529		voorstudie		AS/ARCHITECTUUR BV GEMEENTEHUISSTRAAT 26 - 9402 MEERBEKE 0479/20 62 86
	1653 Dworp (BEERSEL)		W 15_23		
	BEERSEL 3 AFD/DWORP/ 0257/00T002 en 0253/000K000		form.	A3	anneleen@as-architectuur.be
		sch:	1/100		




ARCHITECTUUR
ANNELEEN SNOECK



ARCHITECTUUR
ANNELEEN SNOECK

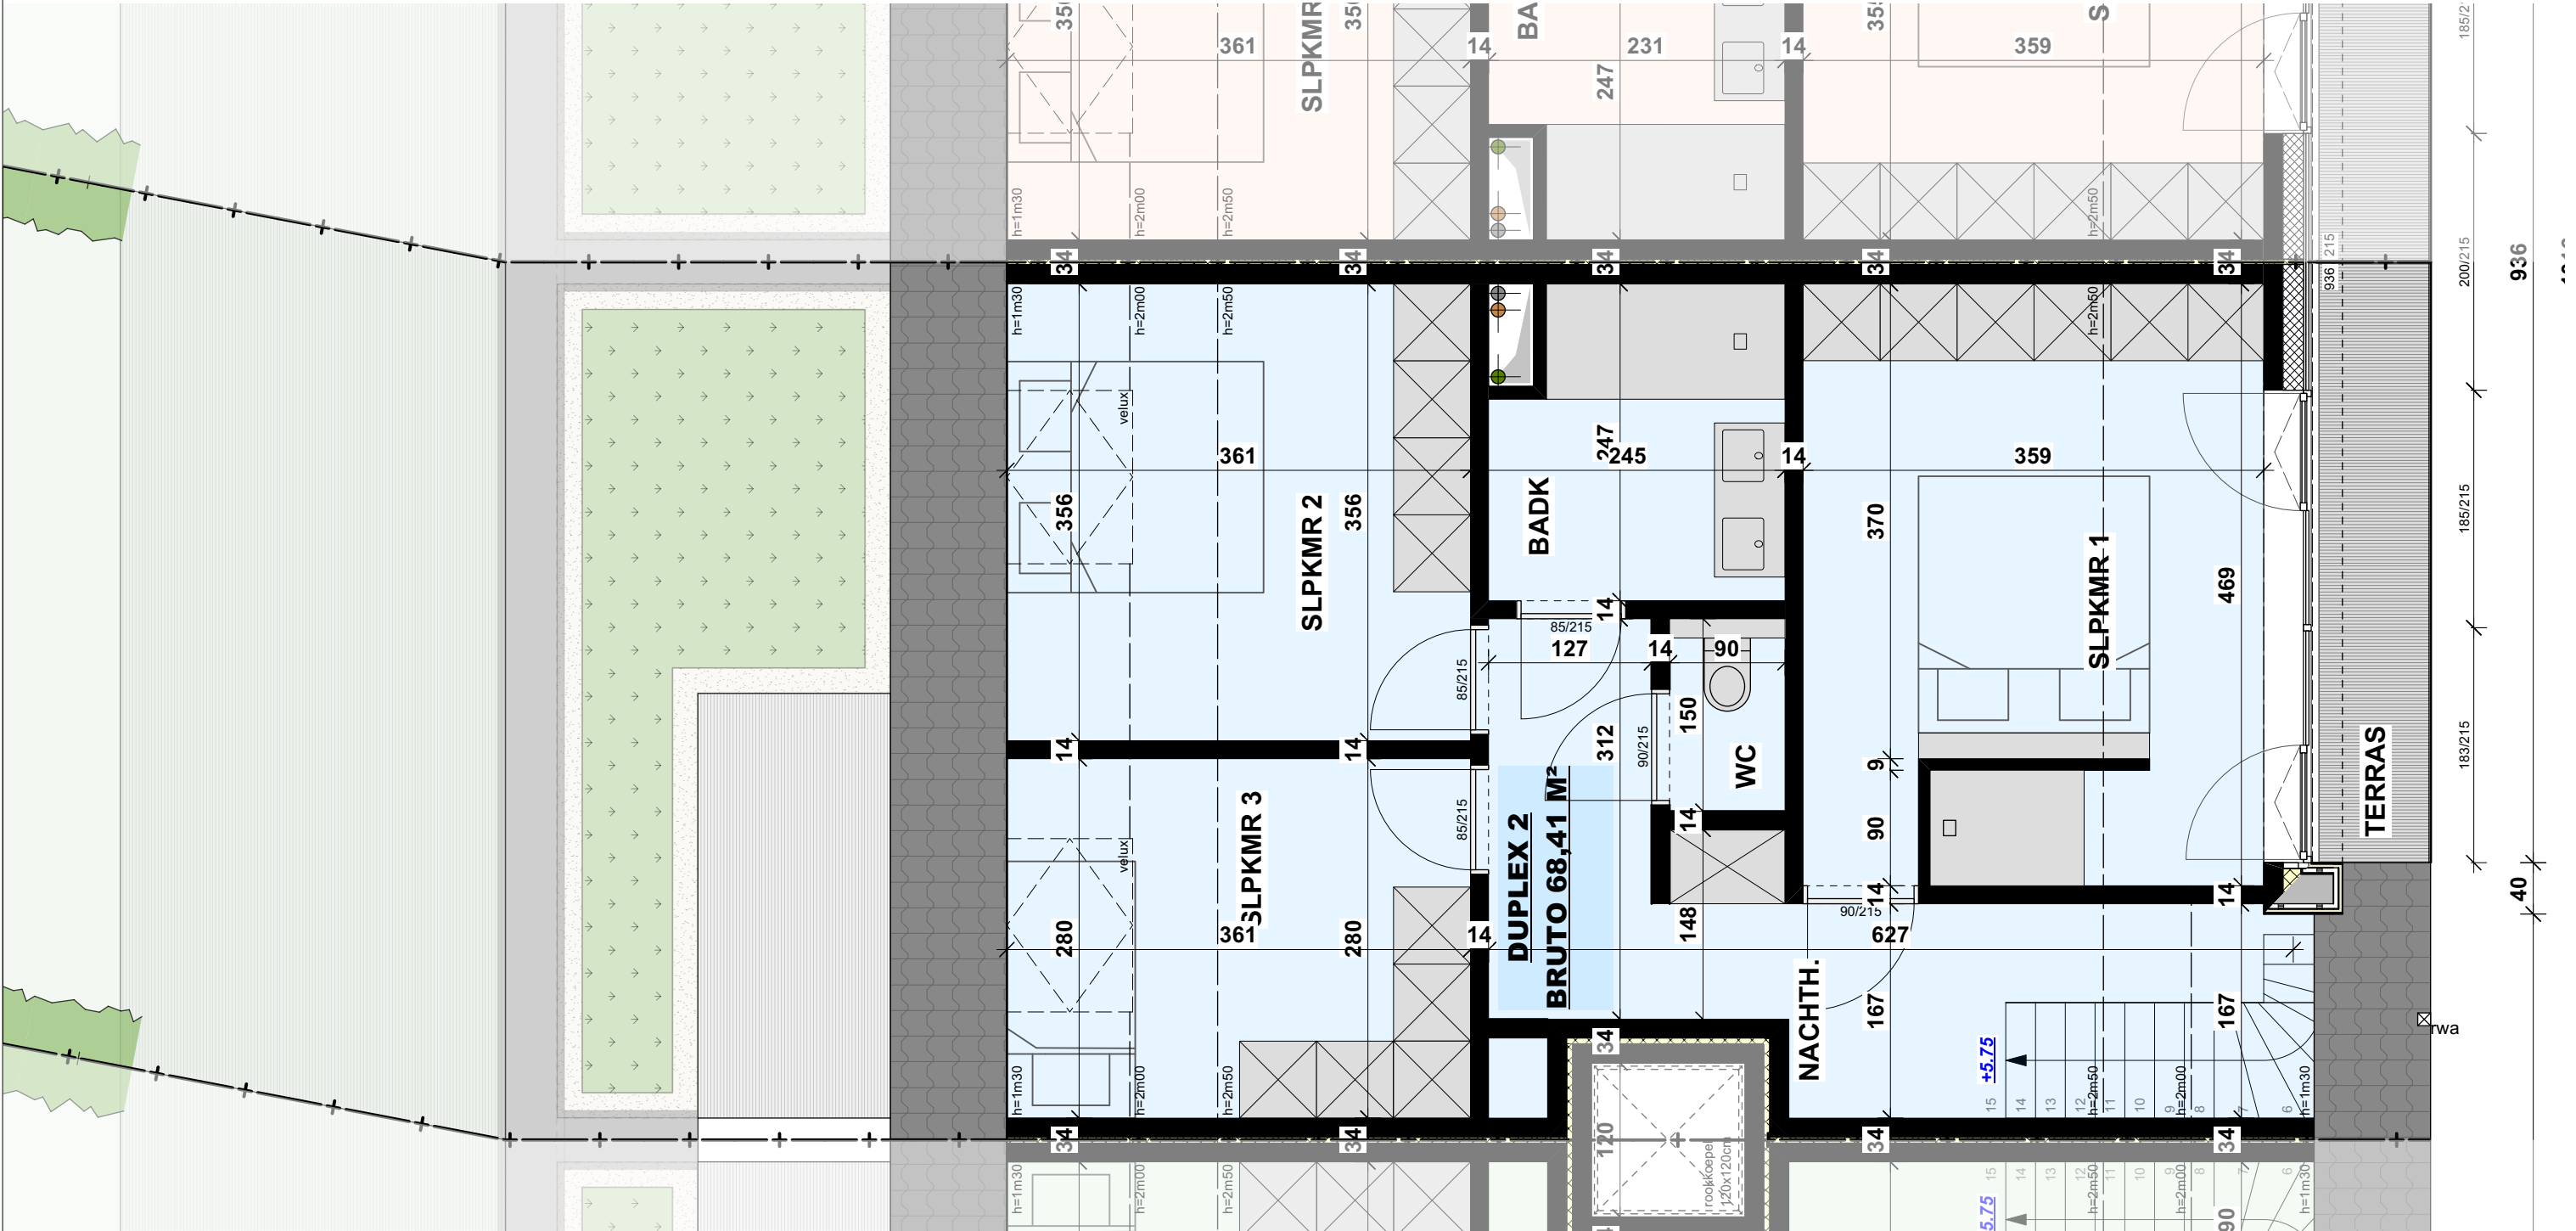

Duplex (verdiep) 2
1:50

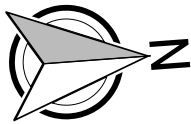

BOUWEN MEERGEZINSWONING					
Opdrachtgever	Bouwplaats		Plan		ARCHITECT gegevens
	Alsebergsesteenweg rechts 529		VERKOOP		AS/ARCHITECTUUR BV GEMEENTEHUISSTRAAT 26 - 9402 MEERBEKE 0479/20 62 86
	1653 Dworp (BEERSEL)		W 49_23		
	BEERSEL 3 AFD/DWORP/ 0257/00T002 en 0253/000K000		form.	A3	anneleen@as-architectuur.be
		sch:	1/100		



ARCHITECTUUR
ANNELEEN SNOECK



ARCHITECTUUR
ANNELEEN SNOECK