

Provincie VLAAMS-BRABANT
Gemeente BEERSEL
Afdeling 2 ALSEMBERG
Sectie B Nummers 300 f 2 en 301 h

Eikenbos rechts van nummer 6
Brusselsesteenweg rechts van nummer 81

Loten 5 en 7
van verkaveling 2/FL/41 d.d. 02/03/1967
opgenomen in het BPA 'Sportplein' 1981,
herzien op 24/10/1995

AFBAKENINGSPLAN

Schaal 1/250


Lokale coördinaten

Nr	X	Y	Commentaar
1	100.00	98.89	NG - Rand wegverharding
2	100.00	100.00	Hoek afsluitingspaal beton
3	100.00	129.00	Bestaande grenspaal
4	103.26	126.21	Bestaande grenspaal
5	116.00	115.13	As afsluitingspaal beton
6	116.00	95.89	Nieuwe grenspaal
7	112.45	93.77	Hoek afsluitingspaal beton
8	111.89	93.44	NG - Rand wegverharding
9	130.35	137.04	Nieuwe grenspaal
10	136.64	123.43	Bestaande grenspaal
11	130.21	120.84	Bestaande grenspaal
12	118.78	113.11	hoek gebouw
13	131.38	118.21	hoek gebouw
14	123.83	137.57	hoek gebouw
15	96.05	117.91	hoek gebouw
16	92.75	112.69	hoek gebouw
17	131.77	105.27	Hoek afsluitingspaal beton
501	146.77	123.87	Meetnagel
502	102.65	94.51	Meetnagel

NG = Niet Gematerialiseerd.
Tenzij aanwezigheid van afsluitingen zoals aangeduid op het plan,
zijn de verschillende grenssegmenten niet gematerialiseerd op het terrein.

LEGENDE	
	Afsluiting
	Meetnagel
	Bestaand gebouw
	Grenspaal
	Grenspunt
	Talud
	Boom - Esdoorn 50-70cm

Verdere beschrijving van de grenzen:	
1-2-3-4-5-6-7-8-1 en 4-9-10-11-5-4	Alle grenzen volgens proces-verbaal van meting van landmeter Jean Albert d.d. 06/04/1968, en bestaande toestand: grenspalen en afsluitingen.

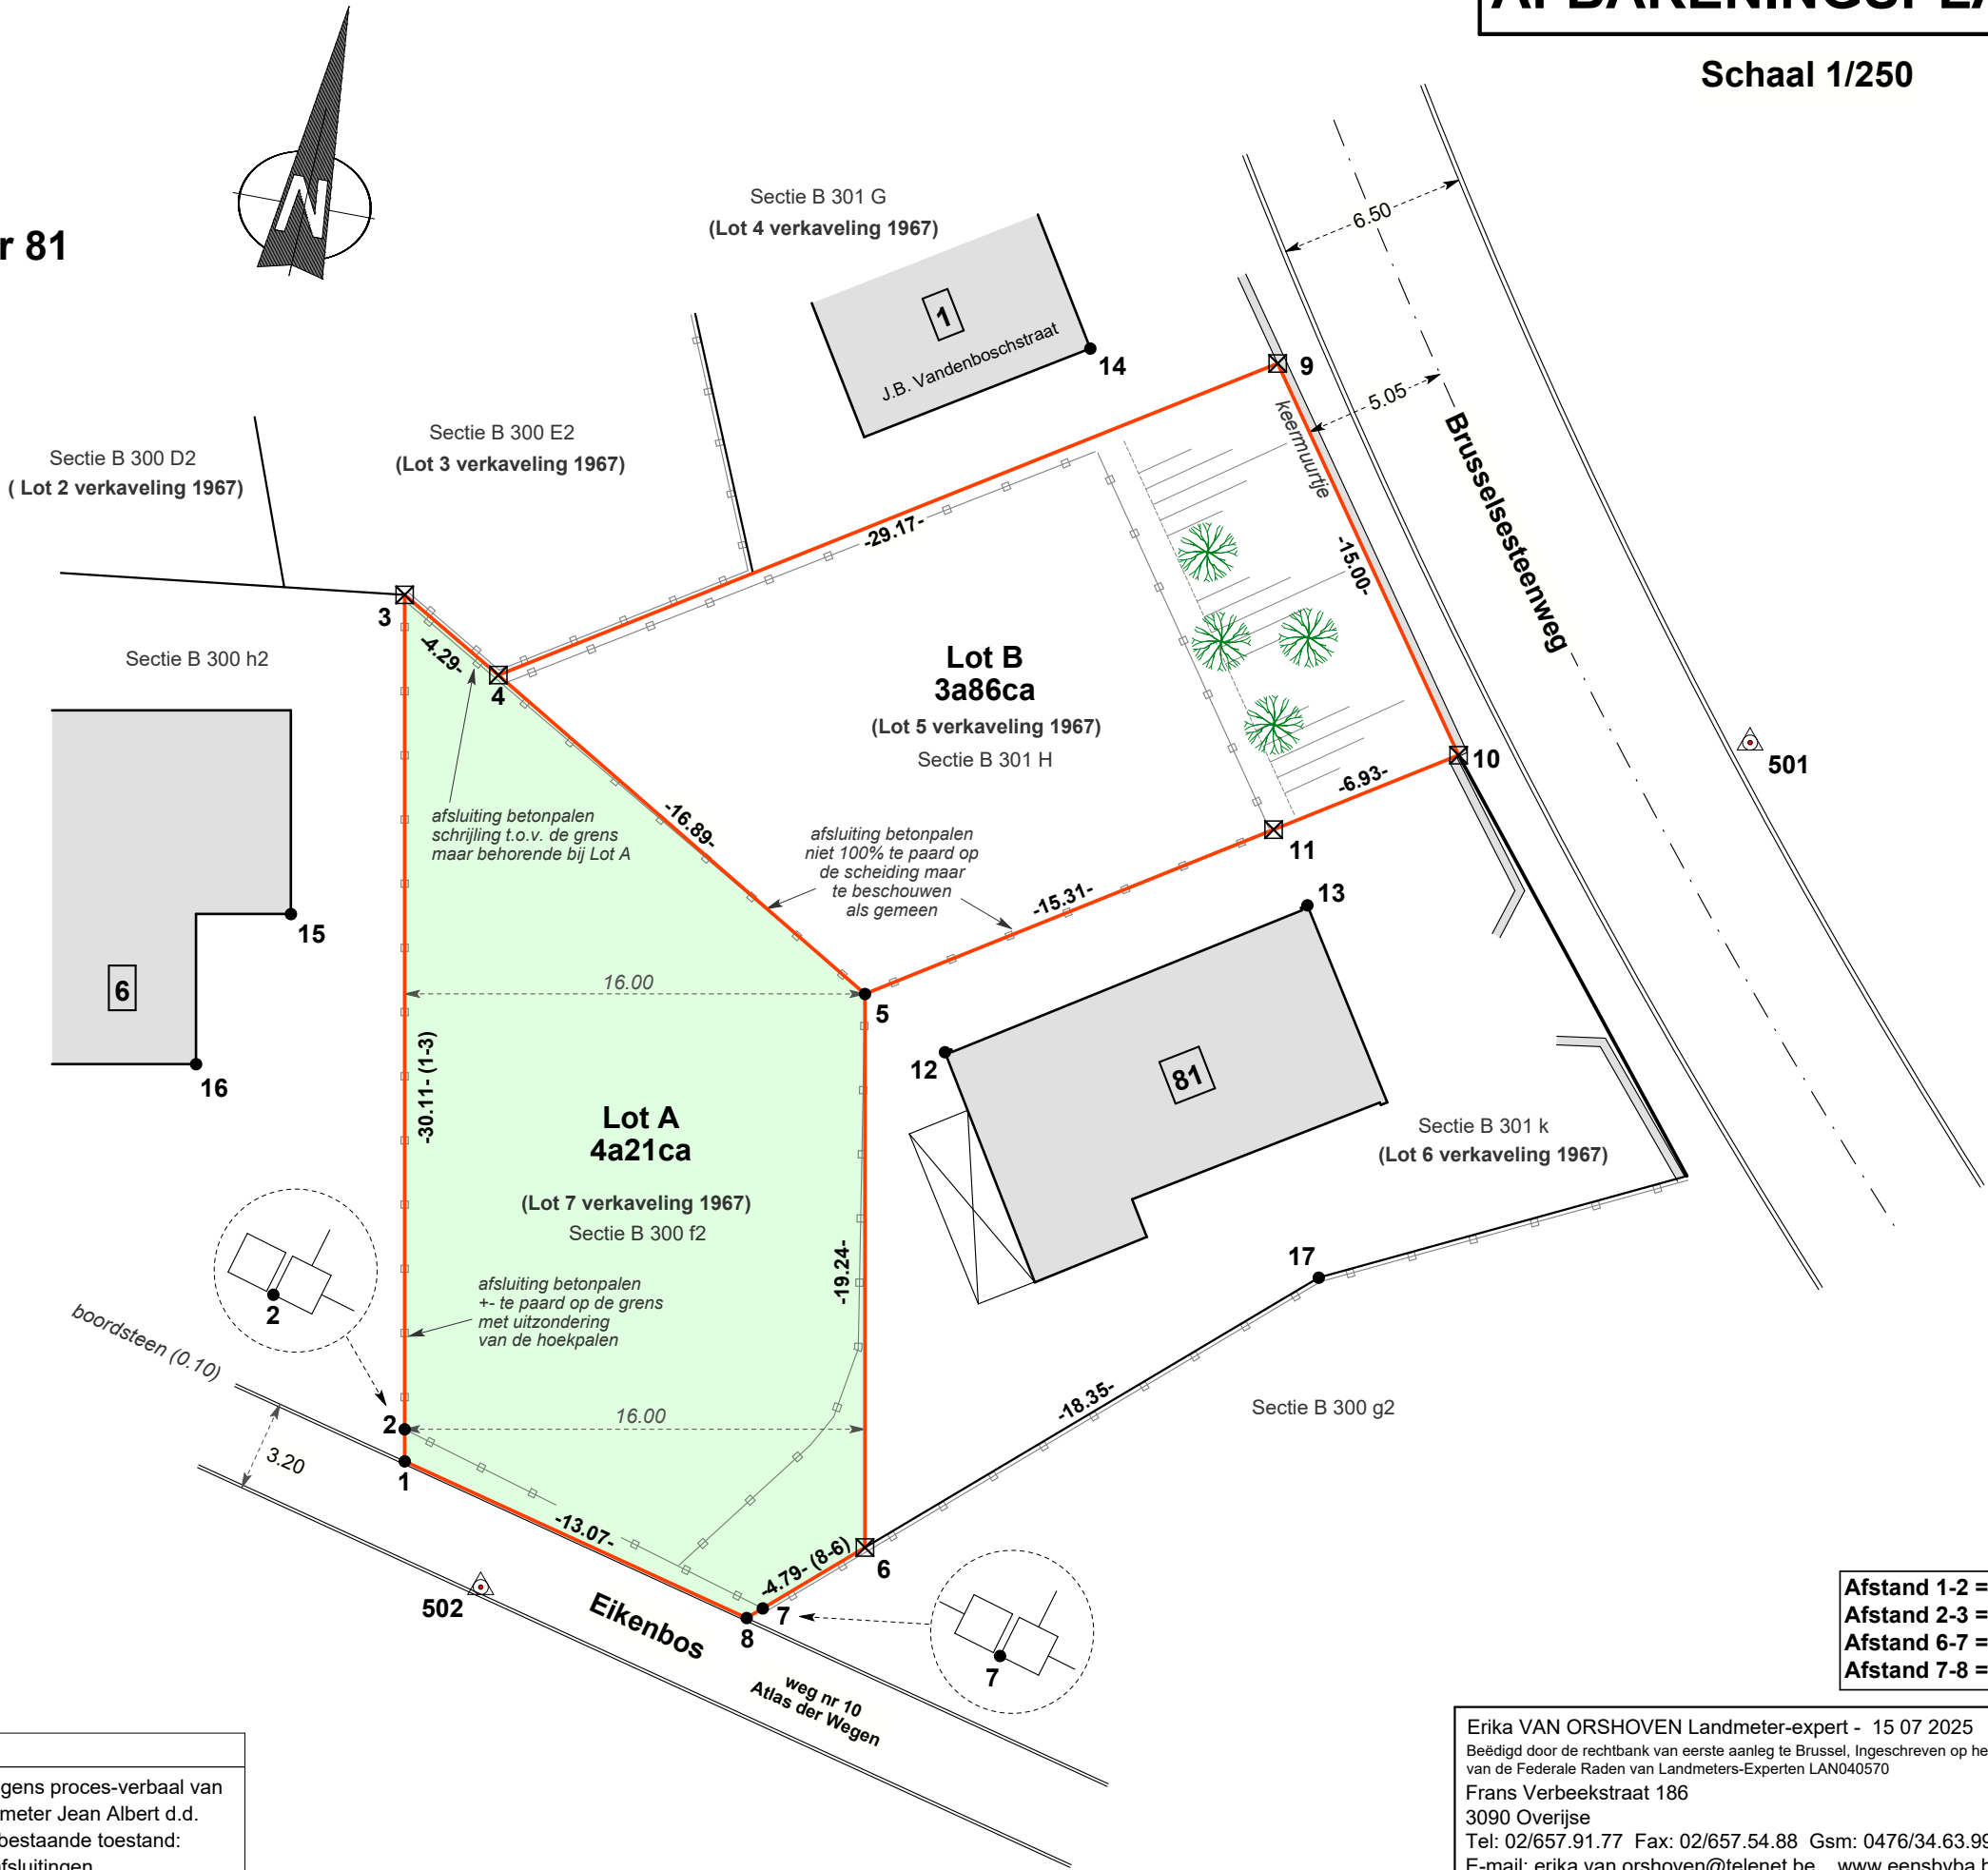

Afstand 1-2 = 1,11m
Afstand 2-3 = 29,00m
Afstand 6-7 = 4,14m
Afstand 7-8 = 0,65m

Erika VAN ORSHOVEN Landmeter-expert - 15 07 2025
Beëdigd door de rechtbank van eerste aanleg te Brussel, Ingeschreven op het tableau
van de Federale Raden van Landmeters-Experten LAN040570
Frans Verbeekstraat 186
3090 Overijse
Tel: 02/657.91.77 Fax: 02/657.54.88 Gsm: 0476/34.63.99
E-mail: erika.van.orshoven@telenet.be www.eensbvba.be