

KEURINGSORGANISME
IBAN:
http://www.inspectbelgium.be

Opdracht: 2219

Klant / Bedrijf: [REDACTED]

INSPECT BELGIUM asbl/vzw
BTW BE0647601296

Avenue Eiffel, 8 - 1300 WAVRE

Klantnr.:

Adres: Chaussée de Waterloo, 1472,
1180 Bruxelles

Voorl.verslagnr.:

TEL +32 10 280 577 - +32 15 860 460
info@inspectbelgium.be

Schaliëhoevedreef, 20 T 2800 Mechelen

Contactpersoon:

BTW: BE0550381364

Uitgiftedatum: 2020-01-12



Verslagnr: 20200012439-V.1

VERTAALD EXEMPLAAR

PROCES-VERBAAL VAN EEN ELEKTRISCHE L.S. INSTALLATIE VOOR EEN DEFINITIEVE OF RESIDENTIELE AANSLUITING

ALGEMEENHEDEN

Aard installatie: Nieuwe

Plaats van onderzoek: Dokter Spitaelslaan 125, 1502 Halle (Lembeek)

Volgens items: Art. 86, Art. 270

Inspectiedatum: 10-12-2019

Inspecteur: [REDACTED]

Eigenaar: [REDACTED]

Cont.Pers.:

Type lokalen: Huis

Aard onderzoek: Gelijkvormigheidsonderzoek

Andere reglement:

Volgende keuring: 10-12-2044 of in 298 maanden

Installateur: [REDACTED]

B.T.W.: BE0550381364

tel.:

BESCHRIJVING ELEKTRISCHE AANSLUITING

EAN nr.: /

Teller: 1962690

Merk:

Stand I:

Stand II:

Aansluiting: souterrain ou aérien

Dienstspanning: 2x230V

Liaison comptage-coffre de repart.

I max. aansluiting: 40A

Kabeltype: XVB

Hoofdbeveiliging:

Aantal geleiders: 2

Doorsnede: 10 mm²

VISUELE CONTROLES - METINGEN - TESTEN

Beschrijving installatie:

☒ zie schema in bijlage

Installatie uitgevoerd overeenkomstig schemas: in orde

Inventaris van d uitwendige invloedsfactoren aanwezig en ondertekend: n.v.t.

Bescherming tegen elektrische schokken:

Werking testknop: n.v.t.

Controle foutlus: n.v.t.

Aardelektrode:

type: piquets

Continuïteit PE- en equipotentiaal verbinding: in orde

Vast opgesteld en verplaatbaar materieel: in orde

Diff.algemene schak.: 2p 40A/300mA

is verzegeld met een loodje: in orde

Nog niet geplaatst:

Aantal borden: 1

☒ eendraadschema en situatieschema werd voor gezien getekend

Staat van het vast elektrisch materieel: in orde

Rechtstreekse aanraking: in orde

Onrechtstreekse aanraking: in orde

Algemene isolatieweerstand: 278,97

Mohm

Doorsnede: 16 mm²

Spreidingswaarde: 17,91 Ohm

Bijkomende differentieel: 2p 40A/30mA

Aantal eindkringen : 15

BESLUIT



DE INSTALLATIE IS CONFORM

De installatie mag in dienst gesteld worden/blijven. De installatie dient opnieuw gecontroleerd te worden uiterlijk op hoger vermelde datum, zoals voorzien door art. 271 van het AREI, alsook voor de ingebruikname van elke belangrijke wijziging of beduidende uitbreiding, uitgevoerd voor deze datum.

Voor de Technisch Directeur,
De Inspecteur,

VASTSTELLINGEN

Nota (N) - Opmerking (O) - Inbreuk (I) - de nummers die verwijzen naar de standaard inbreuken

N11 - Sauf stipulation contraire, les appareils et machines raccordés à l'installation fixe, ne font pas partie de l'inspection..

N12 - Le présent contrôle porte sur les parties aisément accessibles et visibles de l'installation et exclu les parties cachées tel que les cloisons, les faux-plafonds, etc.

N13 - Sauf stipulation contraire, l'examen porte exclusivement sur l'état et le bon fonctionnement de l'installation. Sa conception sort du cadre de la mission.

KEURINGSORGANISME
IBAN:
<http://www.inspectbelgium.be>

Opdracht: 2219
Klant / Bedrijf: Dapi Construct Sprl

INSPECT BELGIUM asbl/vzw
BTW BE0647601296
Avenue Eiffel, 8 - 1300 WAVRE

Klantnr.:
Adres: Chaussée de Waterloo ,1472,
1180 Bruxelles
Voorl.verslagnr.:

TEL +32 10 280 577 - +32 15 860 460
info@inspectbelgium.be
Schaliëhoevedreef, 20 T 2800 Mechelen
Contactpersoon:
BTW: BE0550381364
Uitgiftedatum: 2020-01-12



Verslagnr: **20200012439-V.1**


VERTAALD EXEMPLAAR


ALGEMENE INFORMATIE


De eigenaar van de installatie of de persoon belast met zijn beheer, zijn gebonden aan volgende elementaire voorschriften, conforme het MB van 06.12.2006

Art273-7:

1. De verplichting het gelijkvormigheidsverslag te bewaren in het dossier van de elektrische installatie.
2. De verplichting in het dossier elke wijziging aan de elektrische installatie te vermelden en de verplichting een gelijkvormigheidscontrole van iedere belangrijke wijziging of belangrijke uitbreiding van de elektrische installatie te laten uitvoeren hetzij door een erkend organisme, hetzij door de overheid hiervoor bevoegd of ermee gelast volgens de voorschriften van artikel 275.
3. De verplichting de Federale Overheidsdienst die Arbeidsveiligheid onder zijn bevoegdheid heeft en de Federale Overheidsdienst die Energie onder zijn bevoegdheid heeft onmiddellijk in te lichten over elk ongeluk aan personen overkomen en rechtstreeks of onrechtstreeks te wijten aan elektriciteit.
4. De verplichting, wanneer er overtredingen zijn vastgesteld tijdens het controlebezoek, een nieuw controlebezoek te doen verrichten door hetzelfde erkend organisme om na te gaan of na afloop van de termijn van één jaar de overtredingen verdwenen zijn. Indien tijdens dat tweede onderzoek wordt vastgesteld dat er nog overtredingen overblijven, moet het erkend organisme een kopie van het proces-verbal van het controlebezoek sturen naar de Algemene Directie Energie die belast is met het hoog toezicht op de huishoudelijke elektrische installaties.

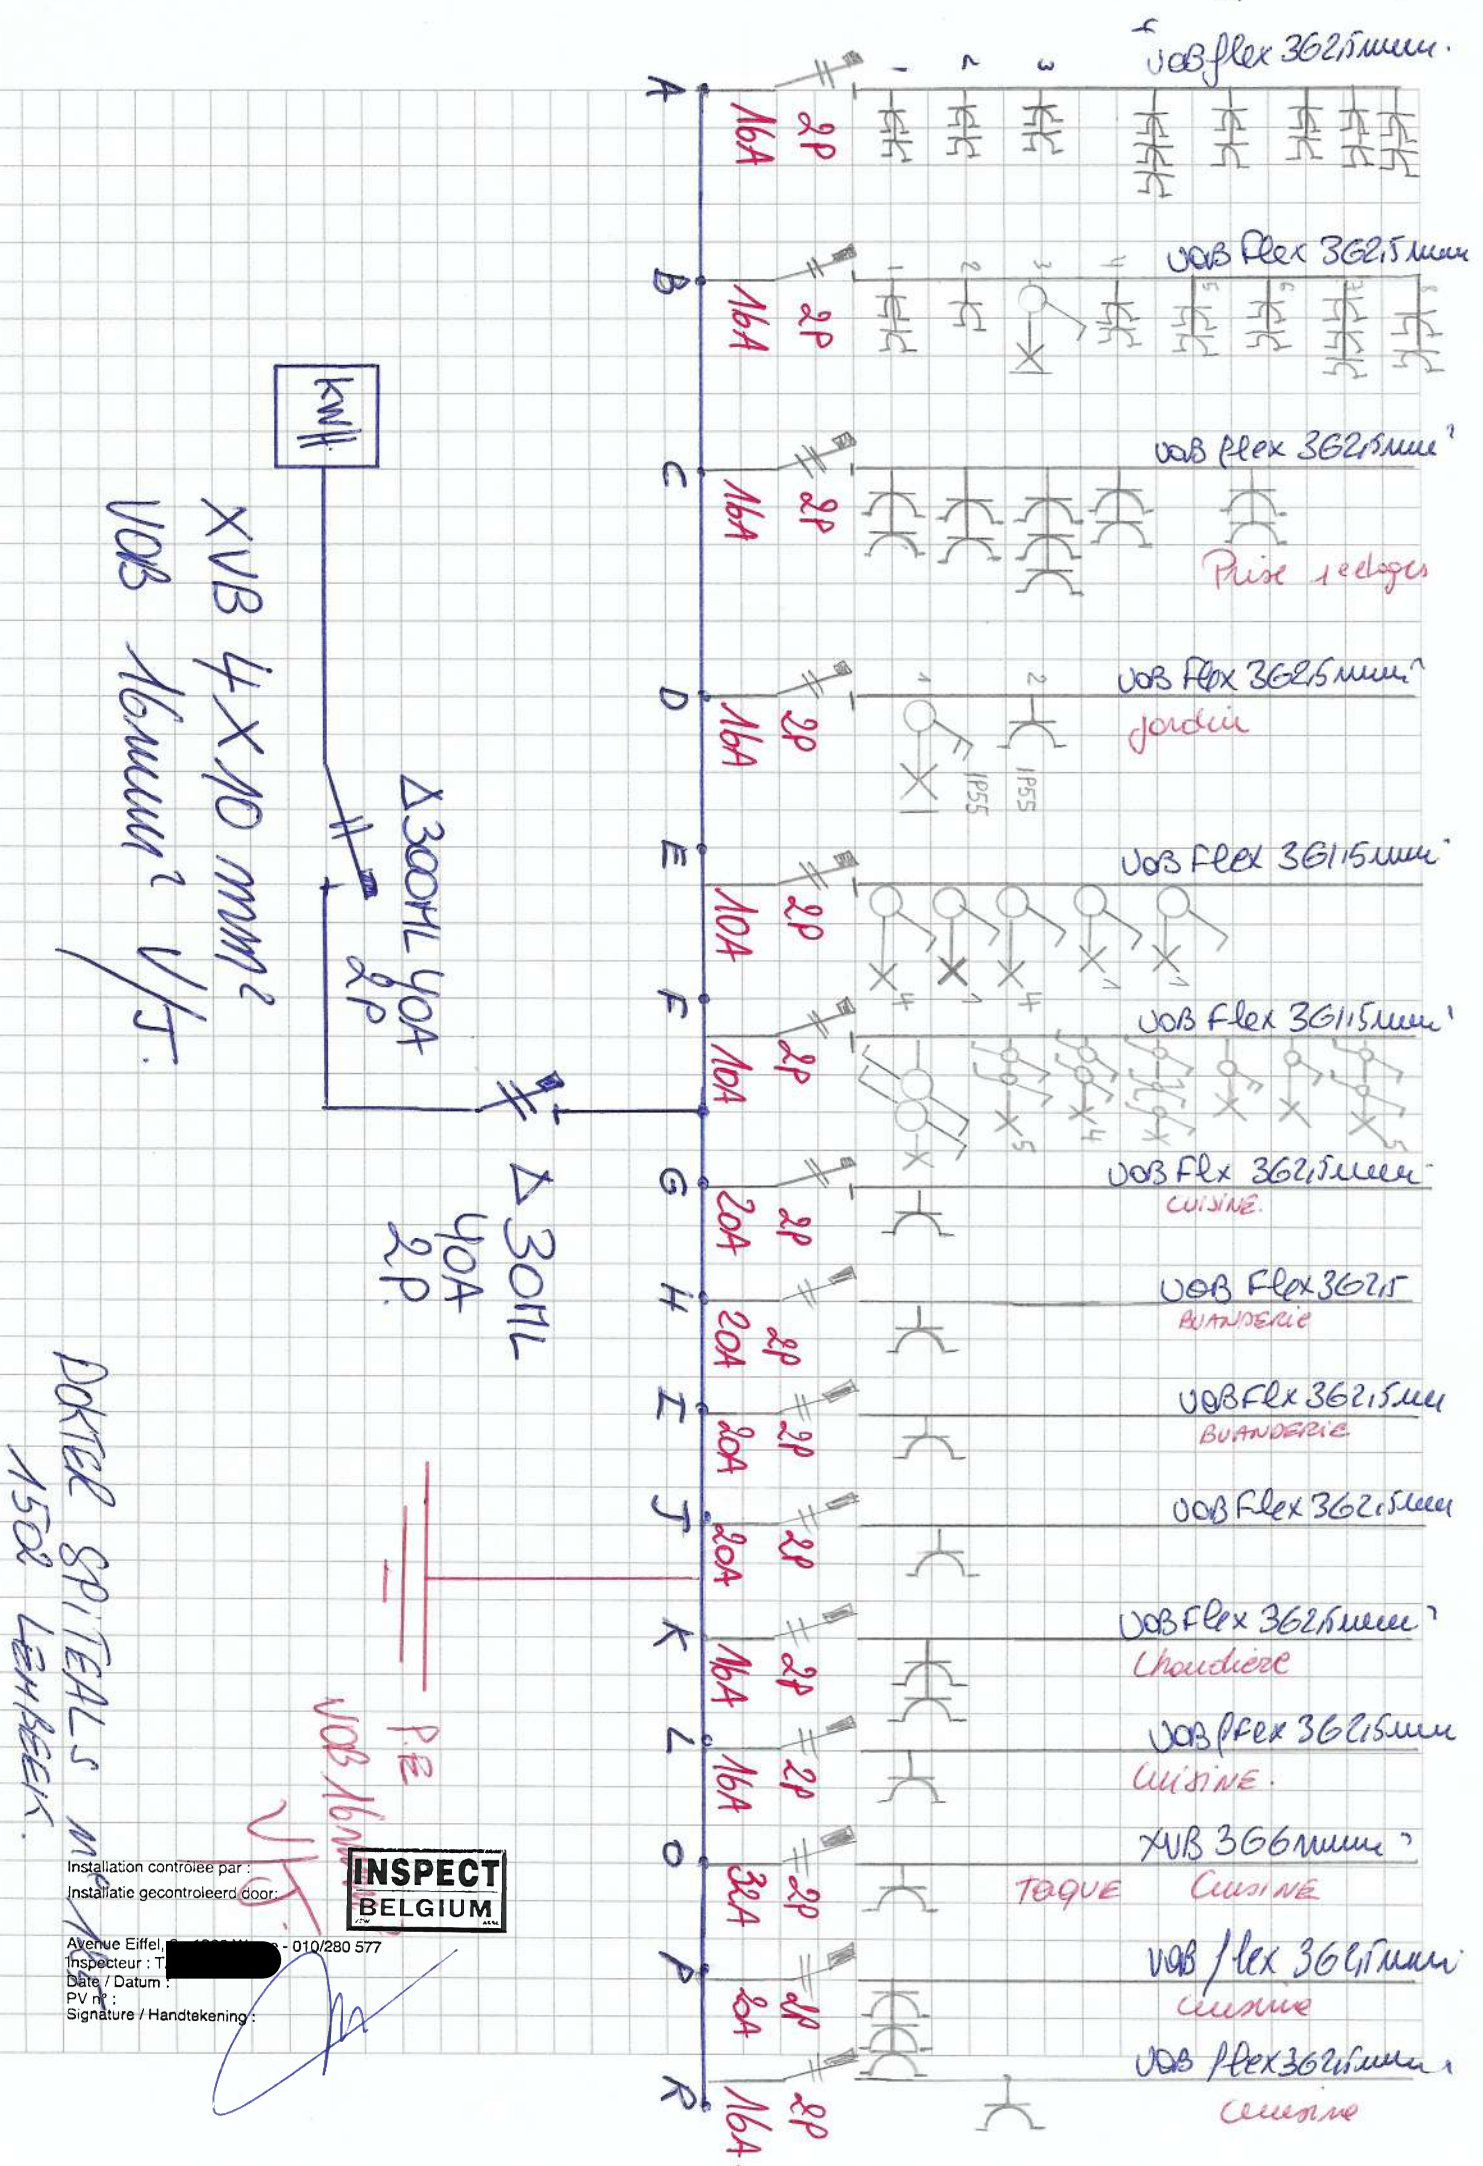

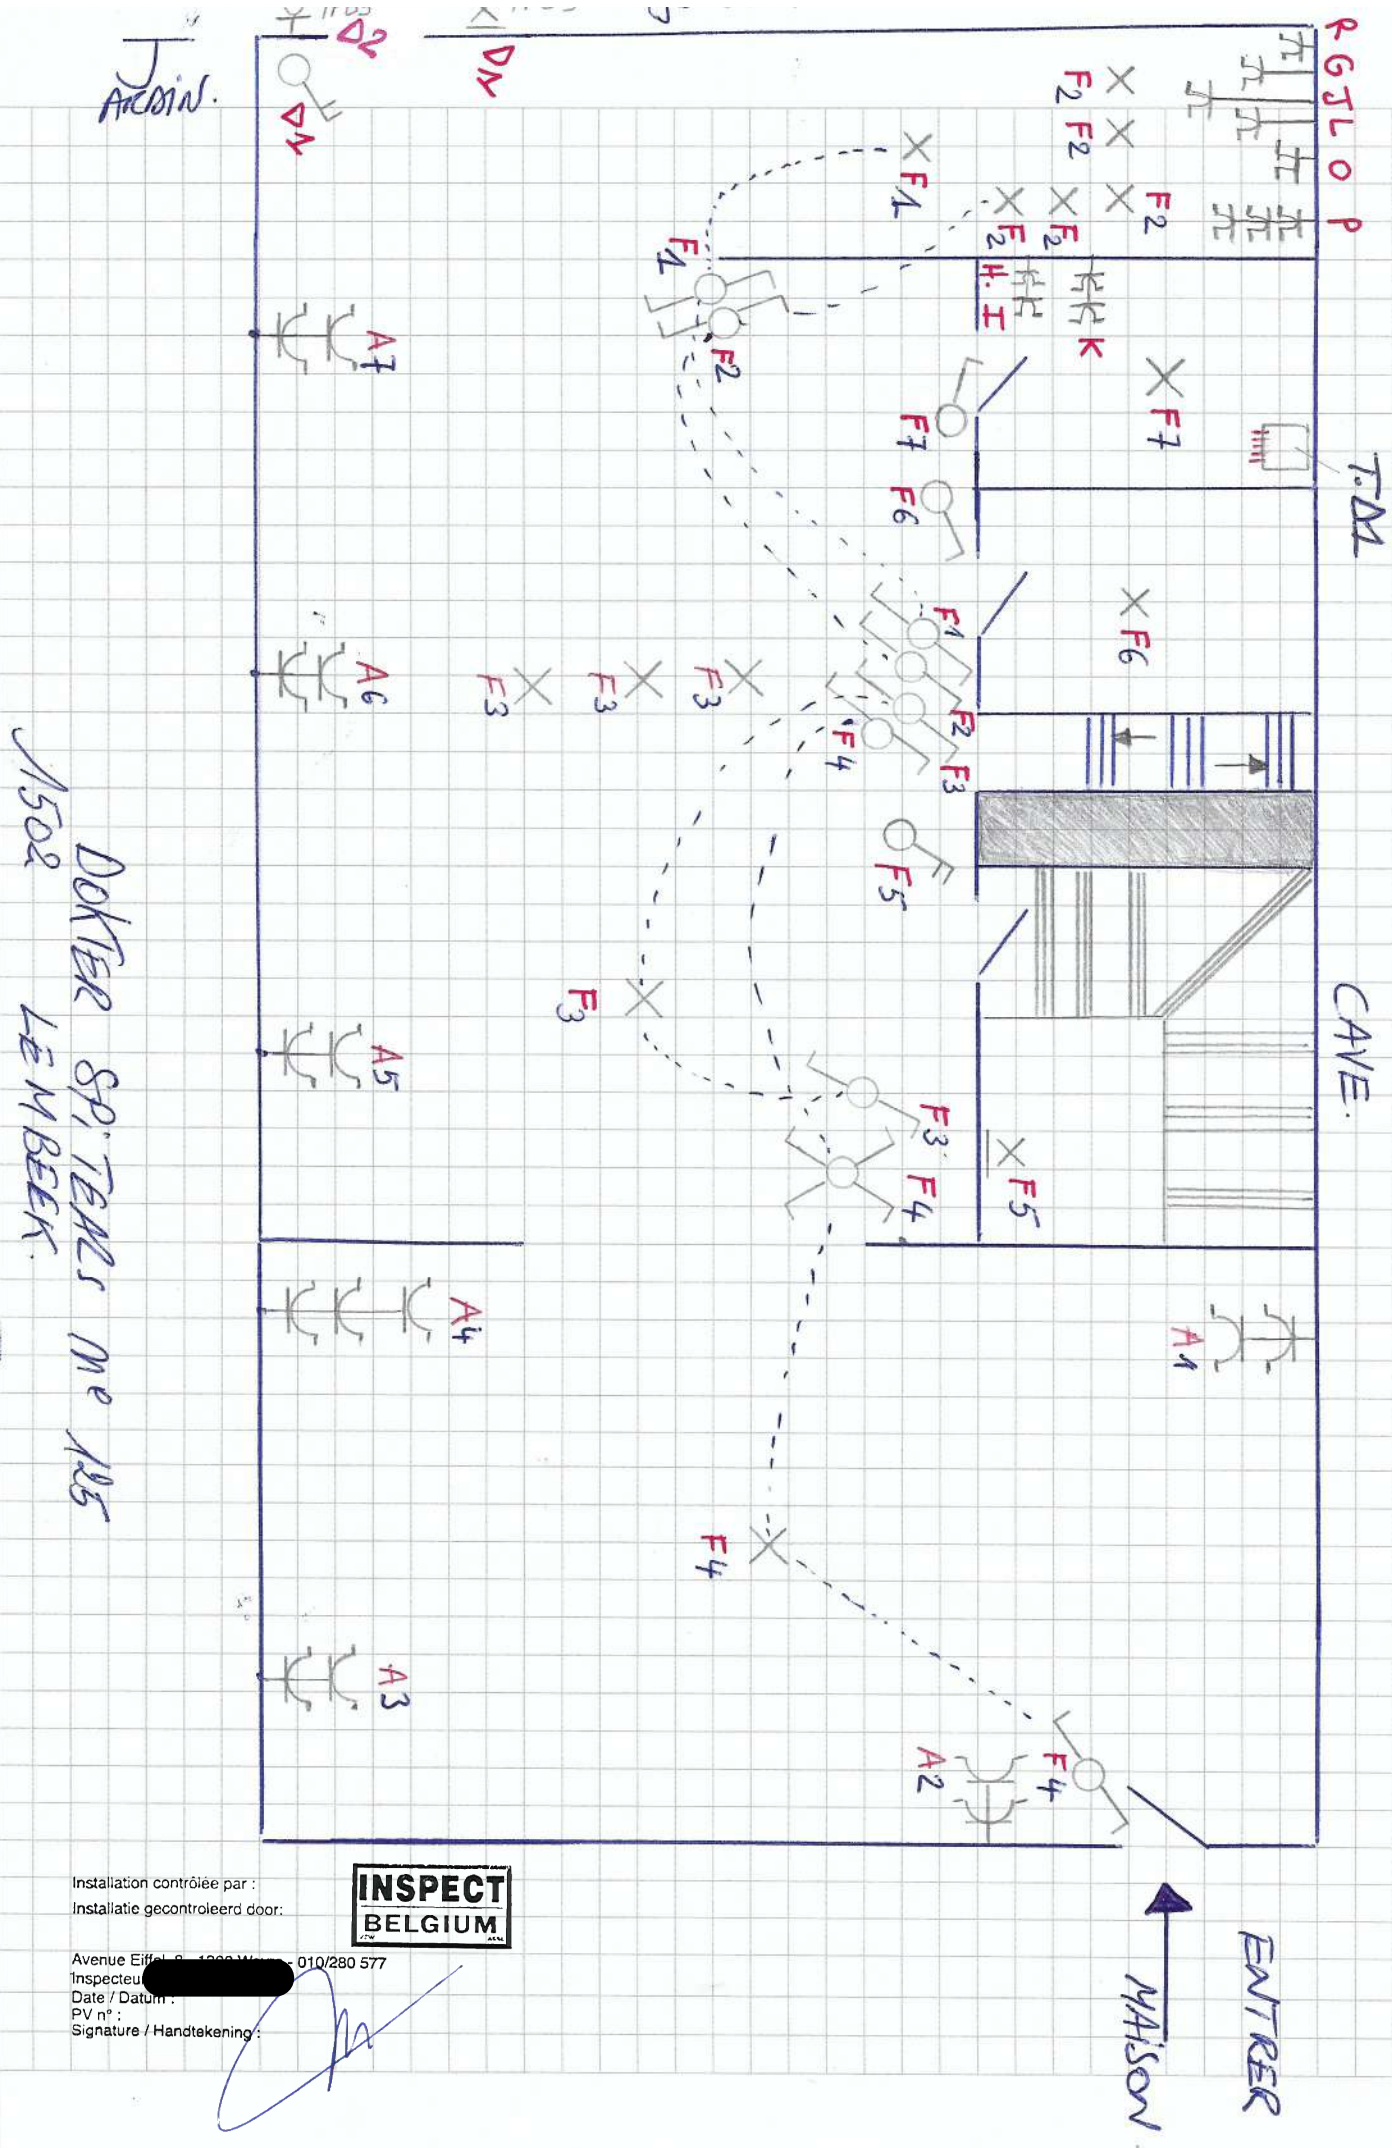

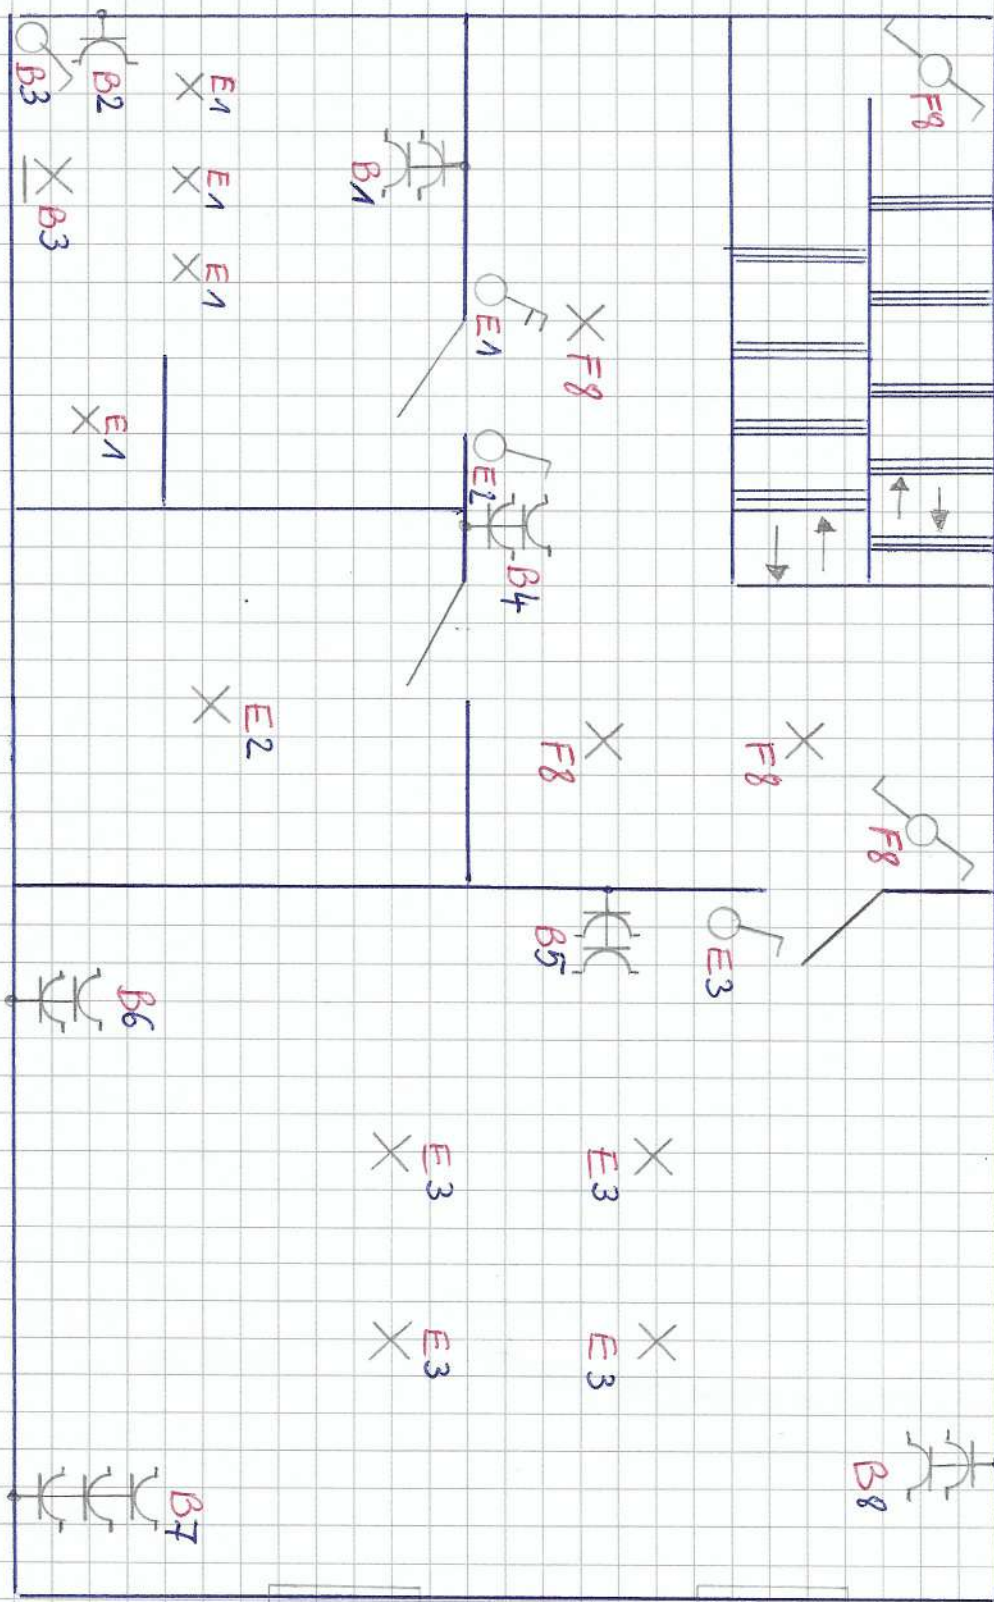

Dokter SPITERS n° 125 1502 Lembeek

Verloos

chambre


S. Verloos



Installation contrôlée par:
Installatie gecontroleerd door:

Avenue Eiffel 8 - 1200 Molenbeek - 010/280 577
Inspecteur: [Redacted]
Date / Datum: [Redacted]
PV-n°: [Redacted]
Signature / Handtekening: [Signature]

GRENIER.

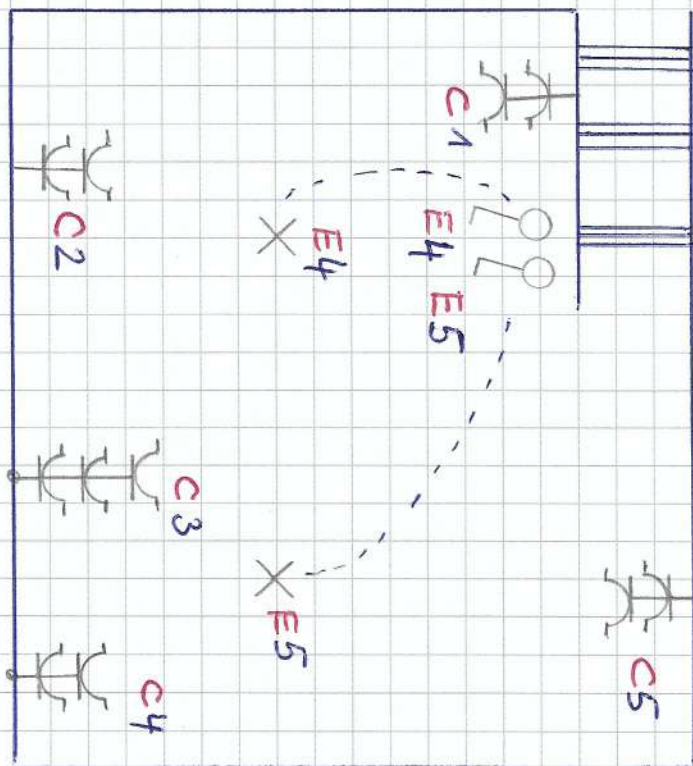


DOKTER SP: teals n° 115

1502 lembek

CAVE sous sol.

GARZ 6mm² V/5

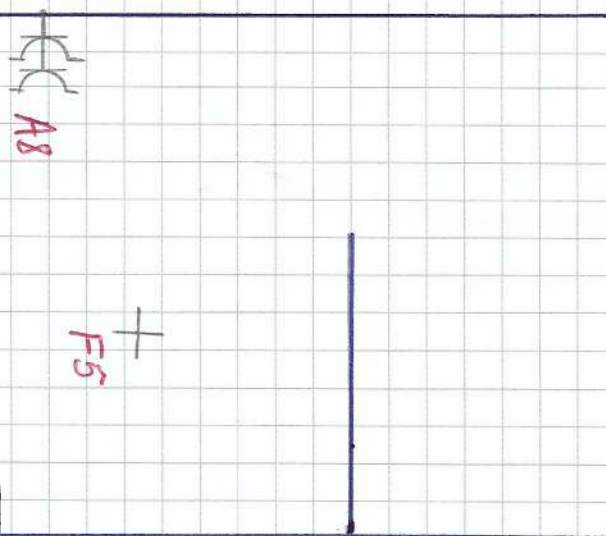
INSPECT
BELGIUM

 Installation contrôlée par :
 Installatie gecontroleerd door:

 Avenue Eiffel 010/280 577
 Inspecteur
 Date / Datum :
 PV n° :
 Signature / Handtekening :