



Project Kerkstraat - Schapenstraat

Lennik

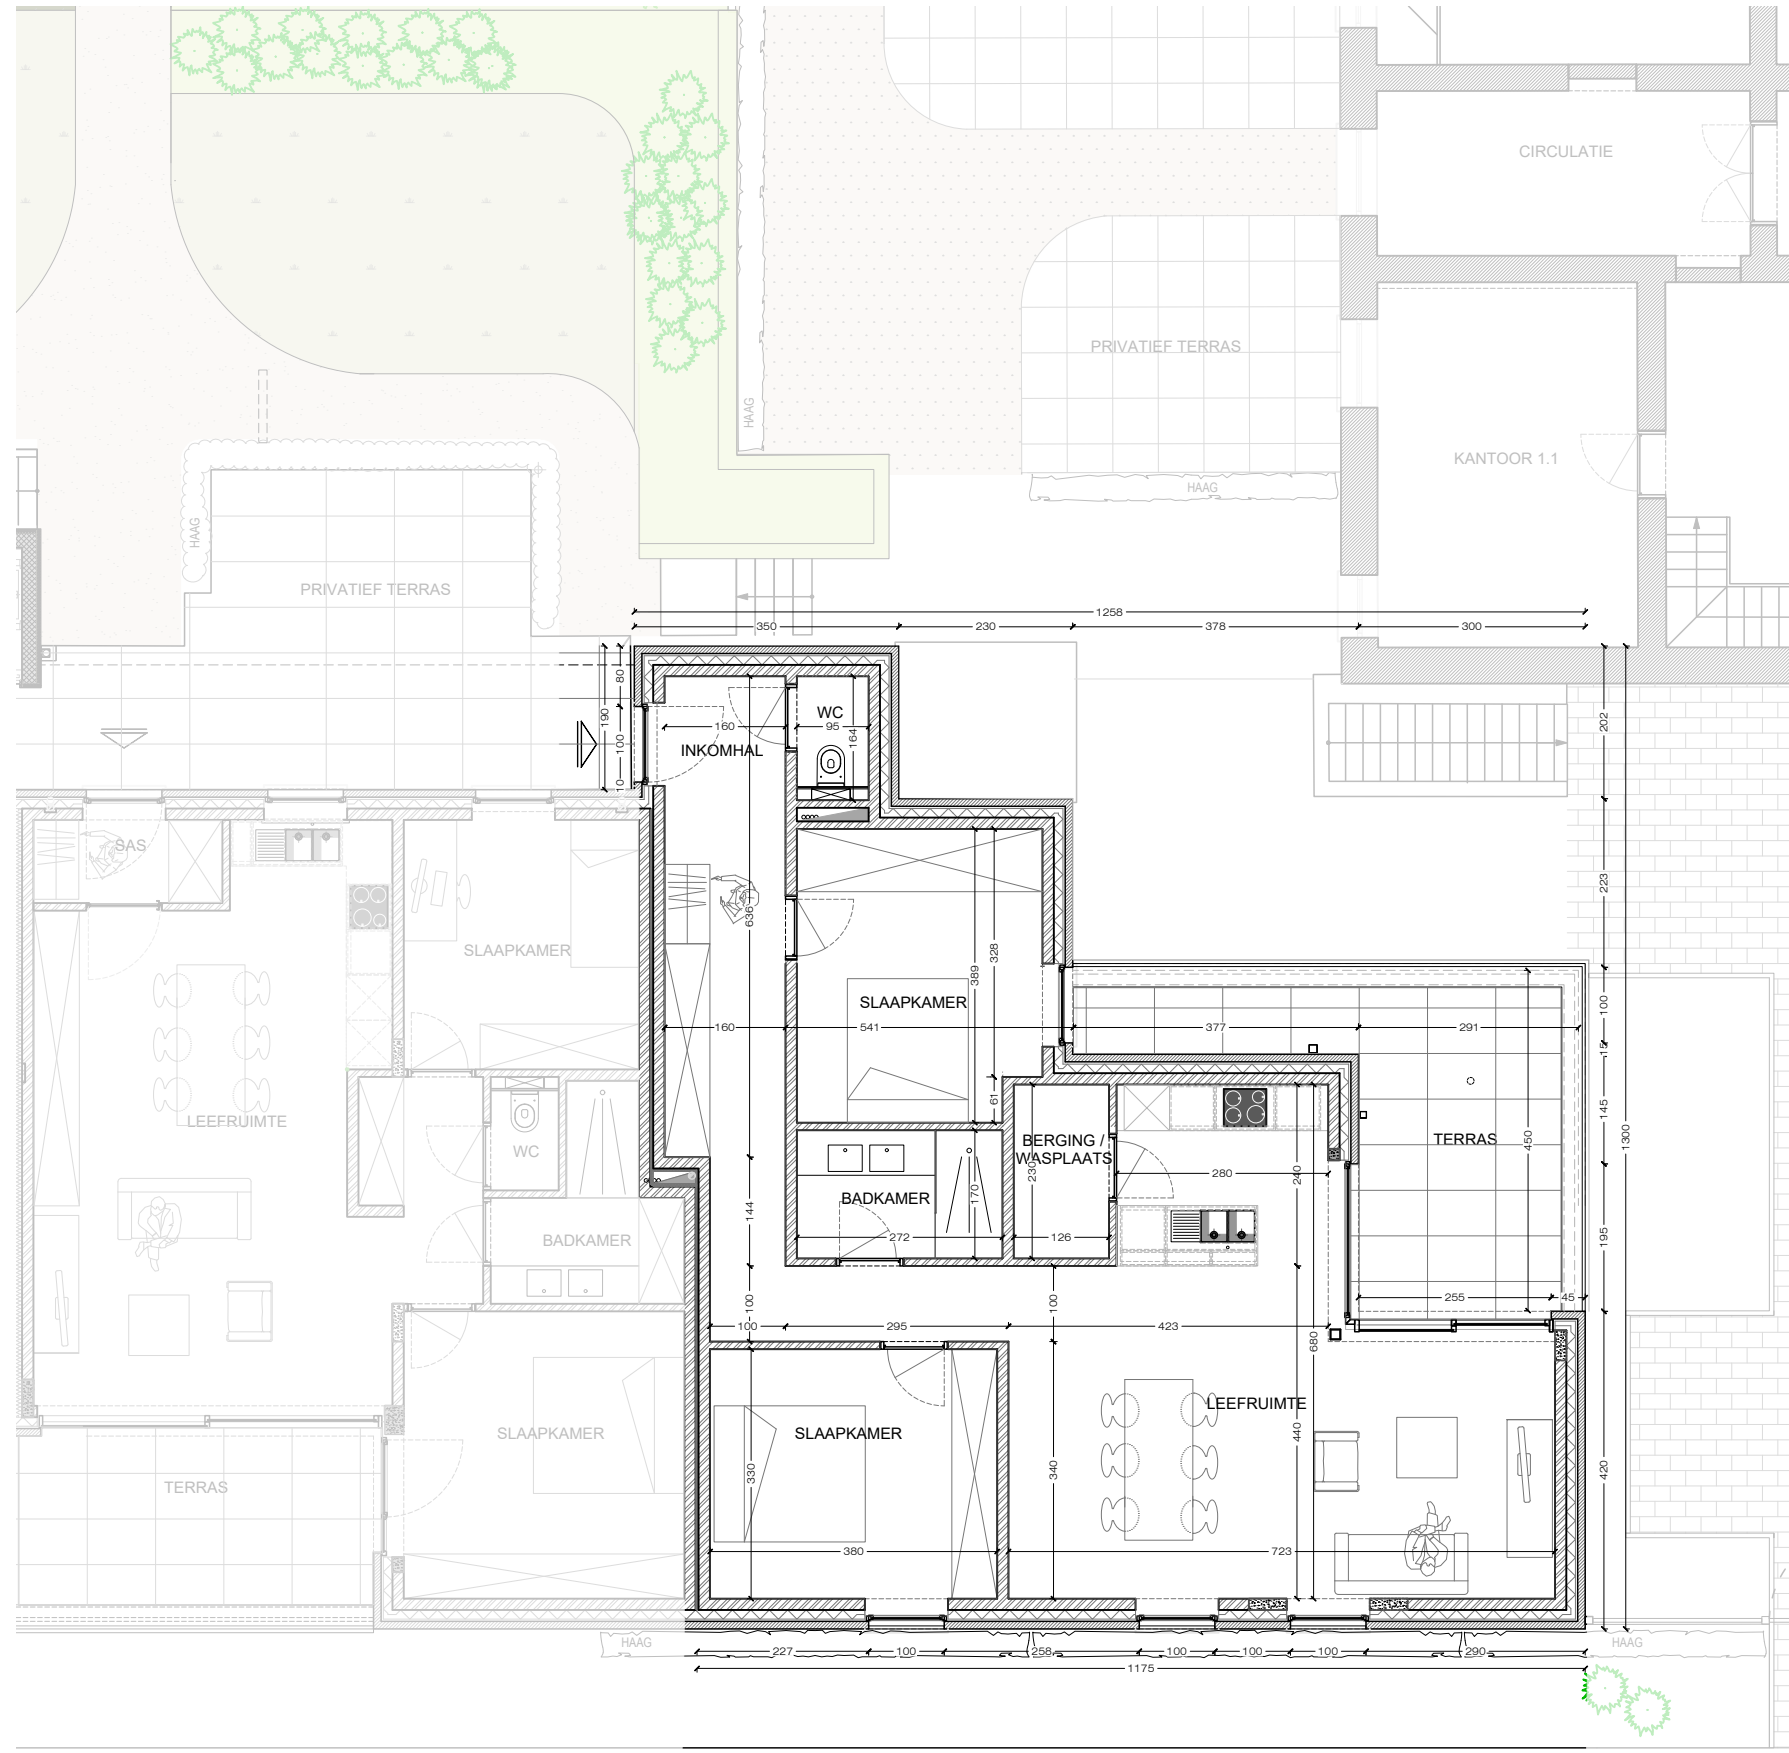

Netto oppervlakte	88,74 m ²
Bruto oppervlakte	104,57 m ²
Terras oppervlakte	18,40 m ²
Slaapkamers	2
Verdieping	0


Voorgevel

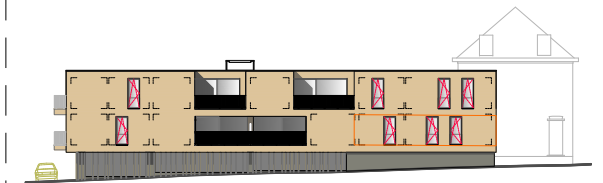


Achtergevel



Zijgevel

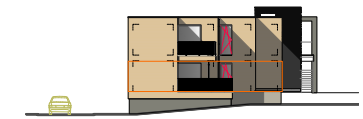

Situeringplan

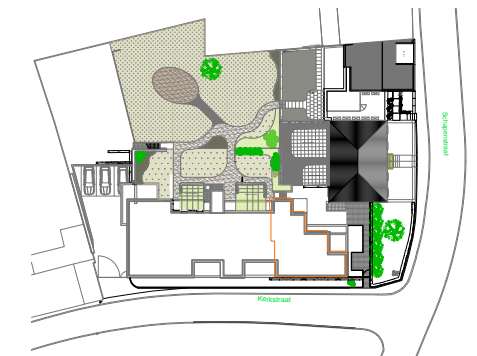

Grondplan

Appartement 4
Kerkstraat 11 bus 1

Datum:
Handtekening:

Ryde Architecten

ryde
ARCHITECTEN

Mills & Moore nv