



Project Kerkstraat - Schapenstraat

Lennik

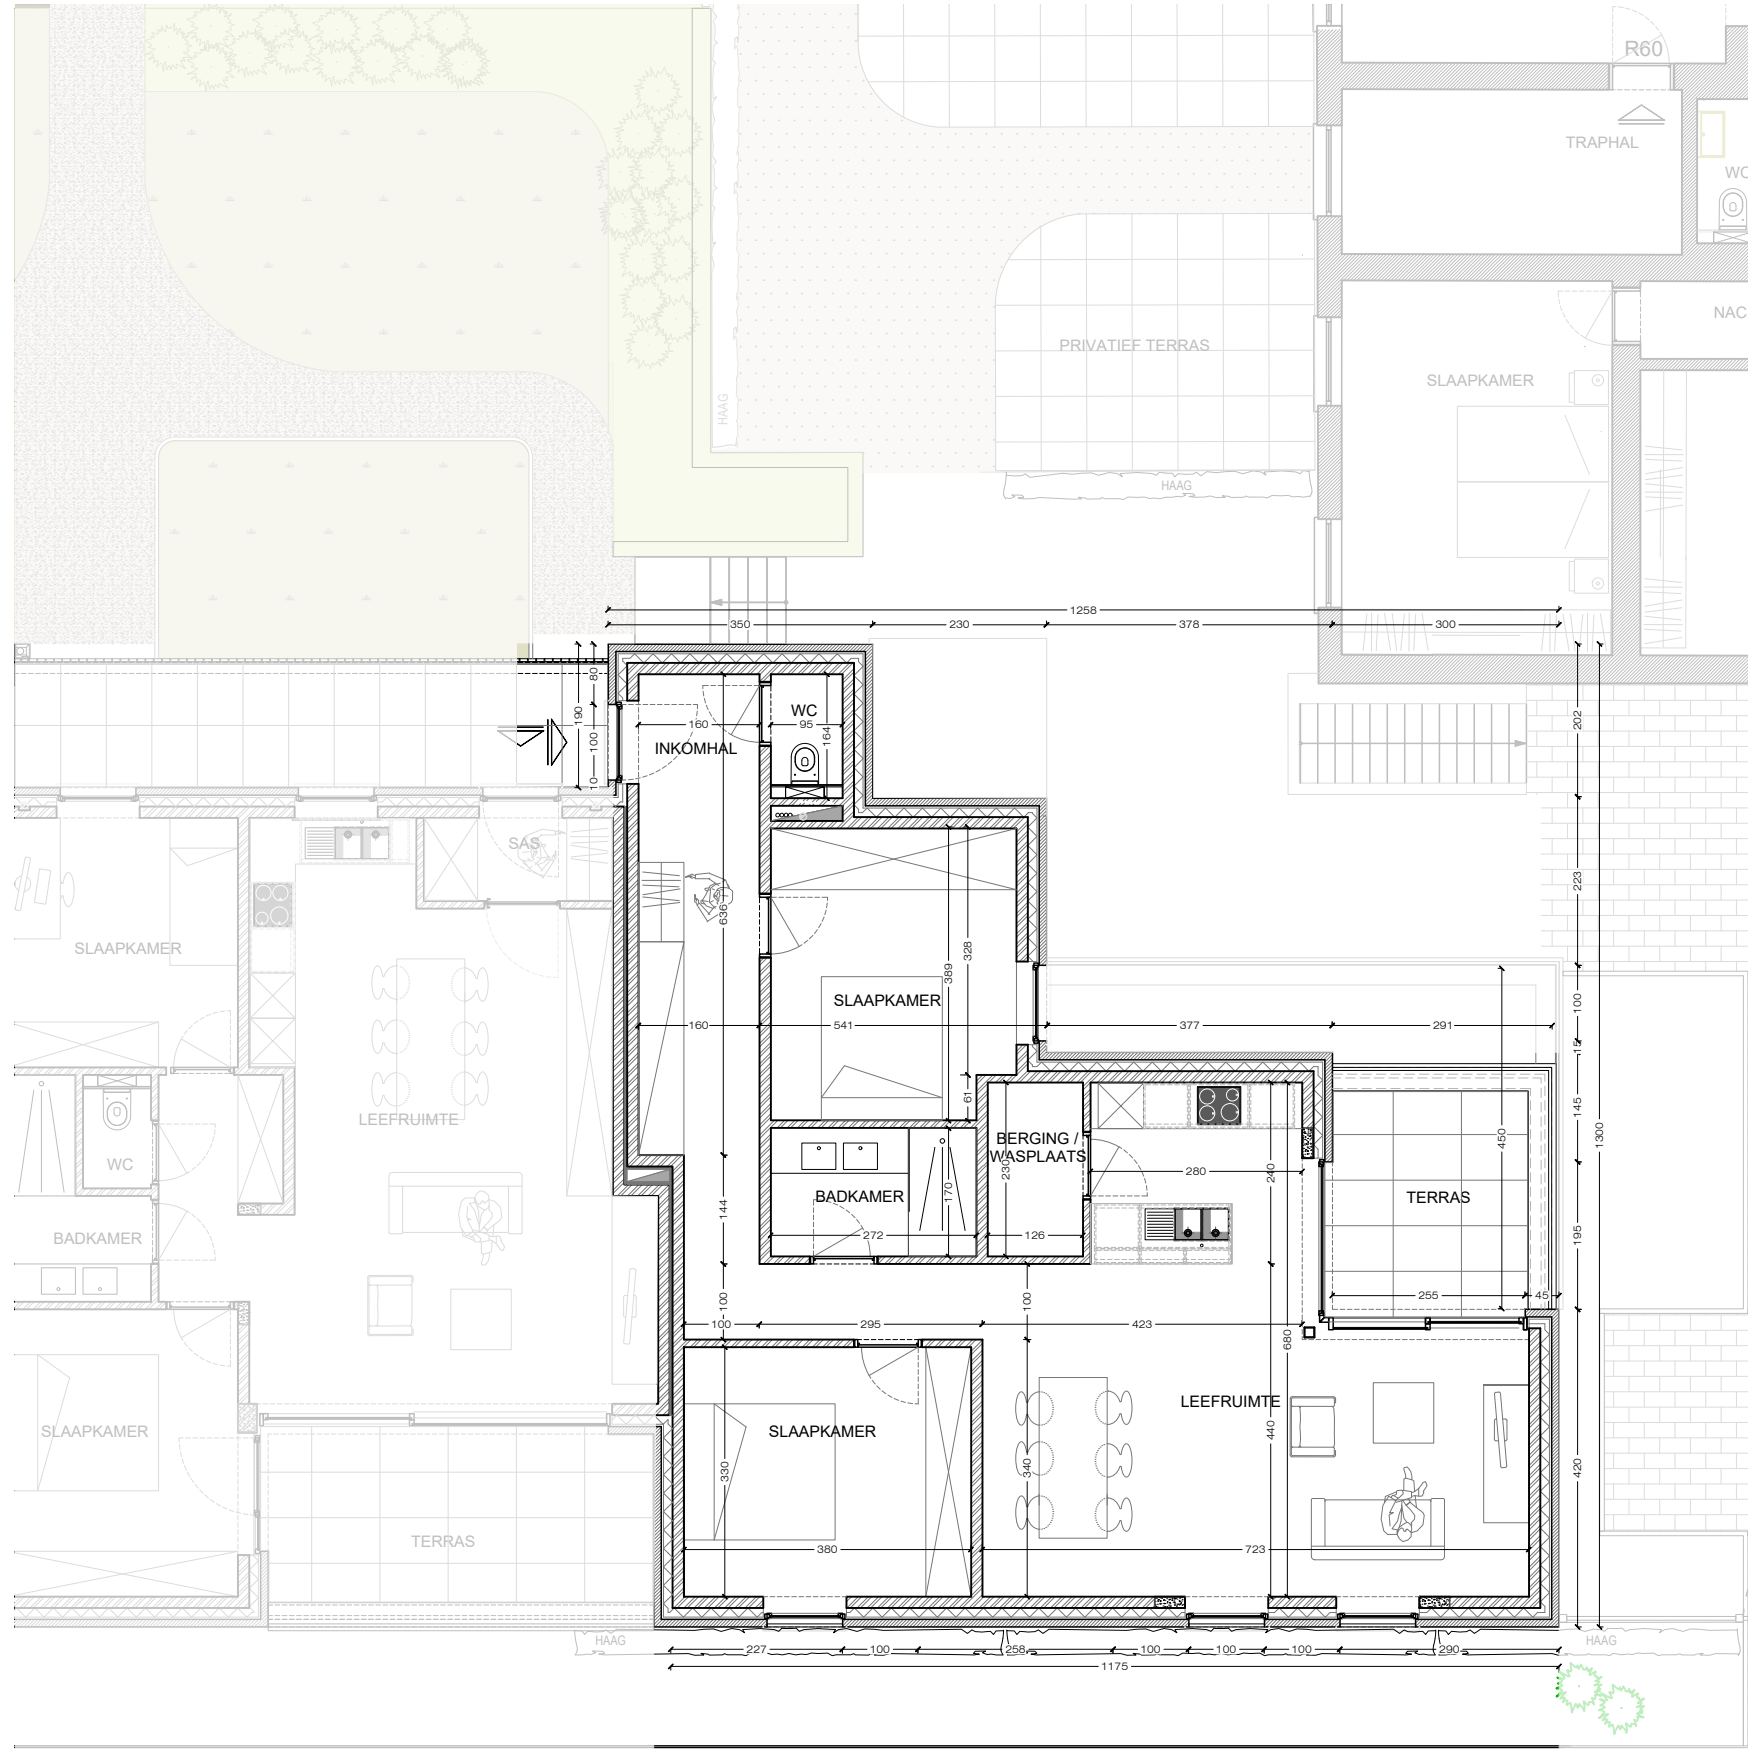

Netto oppervlakte	88,72 m ²
Bruto oppervlakte	105,16 m ²
Terras oppervlakte	10,20 m ²
Slaapkamers	2
Verdieping	1


Voorgevel

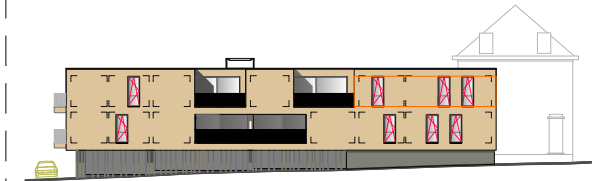


Achtergevel



Zijgevel

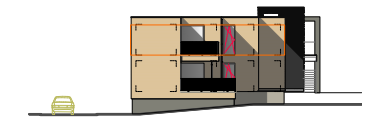

Situeringplan

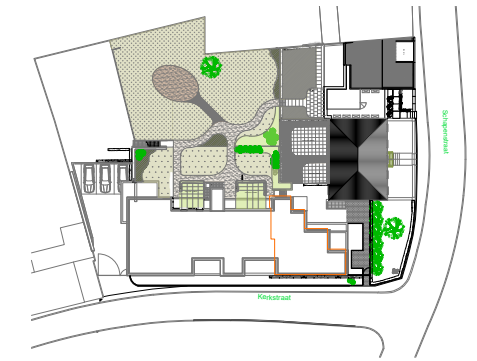

Grondplan

Appartement 8
Kerkstraat 11 bus 5

Datum:
Handtekening:

Ryde Architecten

ryde
ARCHITECTEN

Mills & Moore nv