



Project Kerkstraat - Schapenstraat

Lennik

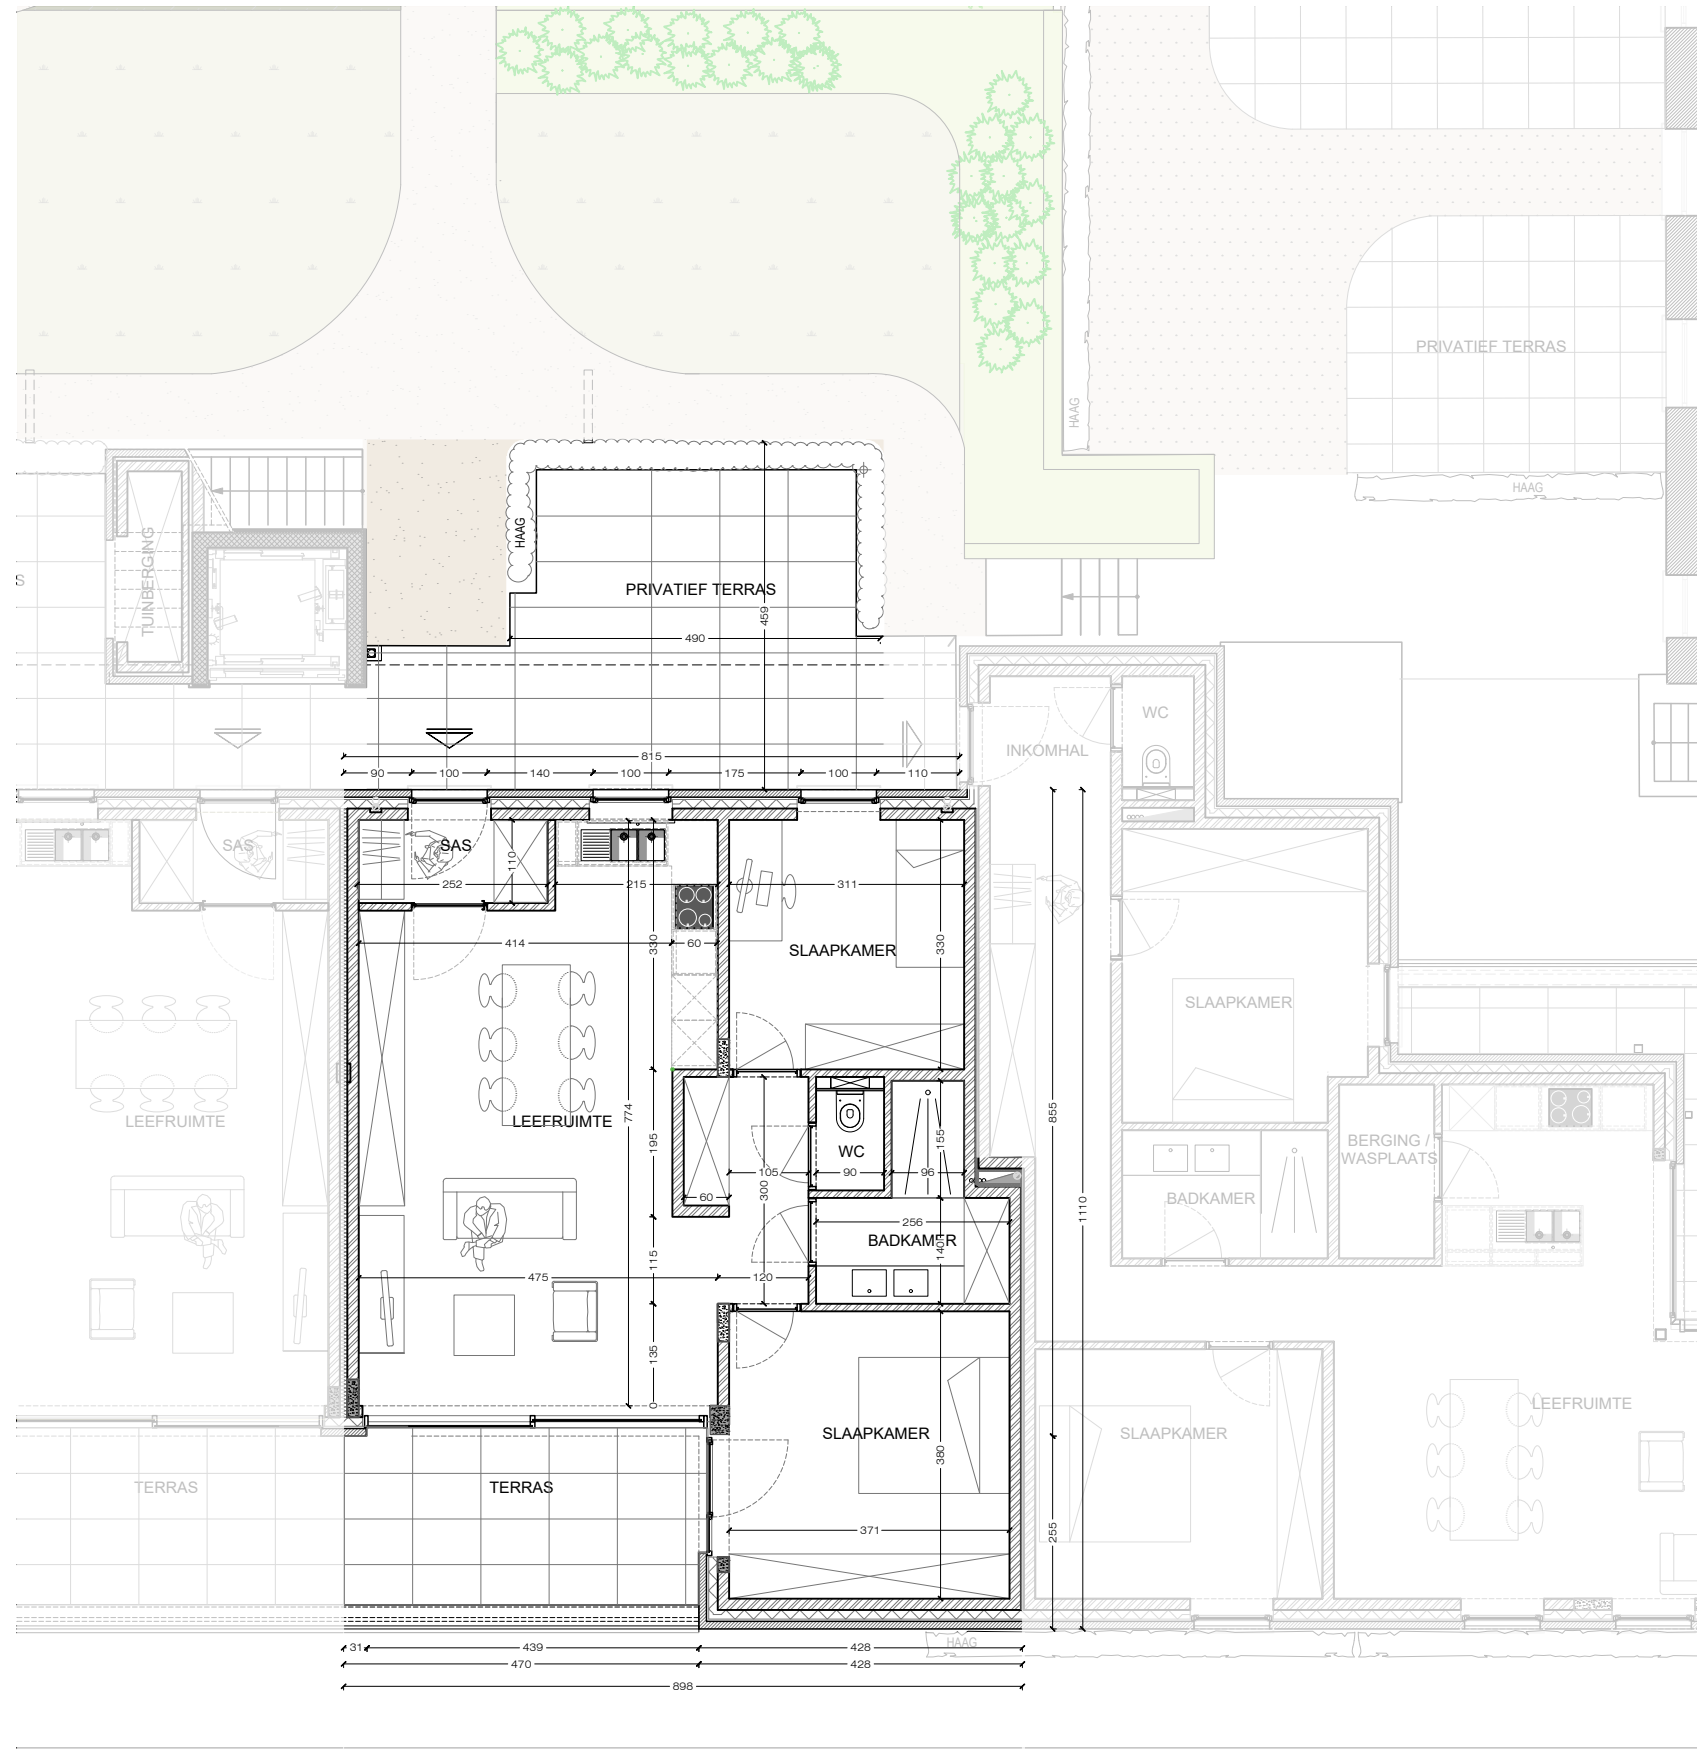

Netto oppervlakte	73,18 m ²
Bruto oppervlakte	84,50 m ²
Terras oppervlakte	11,99 m ²
Slaapkamers	2
Verdieping	0
Privatieve tuin	21,34 m ²


Voorgevel

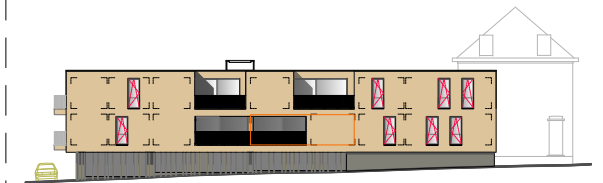


Achtergevel



Zijgevel

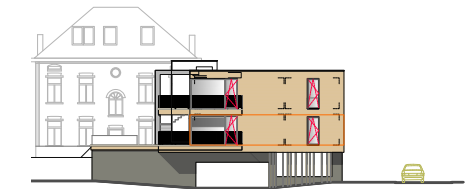

Situeringplan

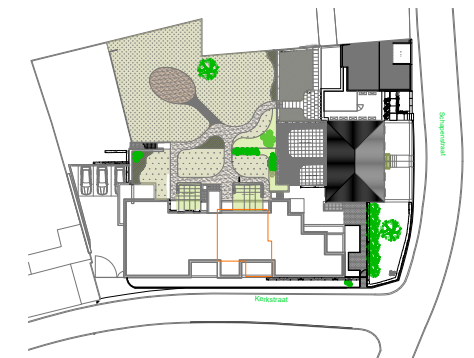

Grondplan

Appartement 3
Kerkstraat 11 bus 2

Datum:
Handtekening:

Ryde Architecten

ryde
ARCHITECTEN

Mills & Moore nv