



Project Kerkstraat - Schapenstraat Lennik

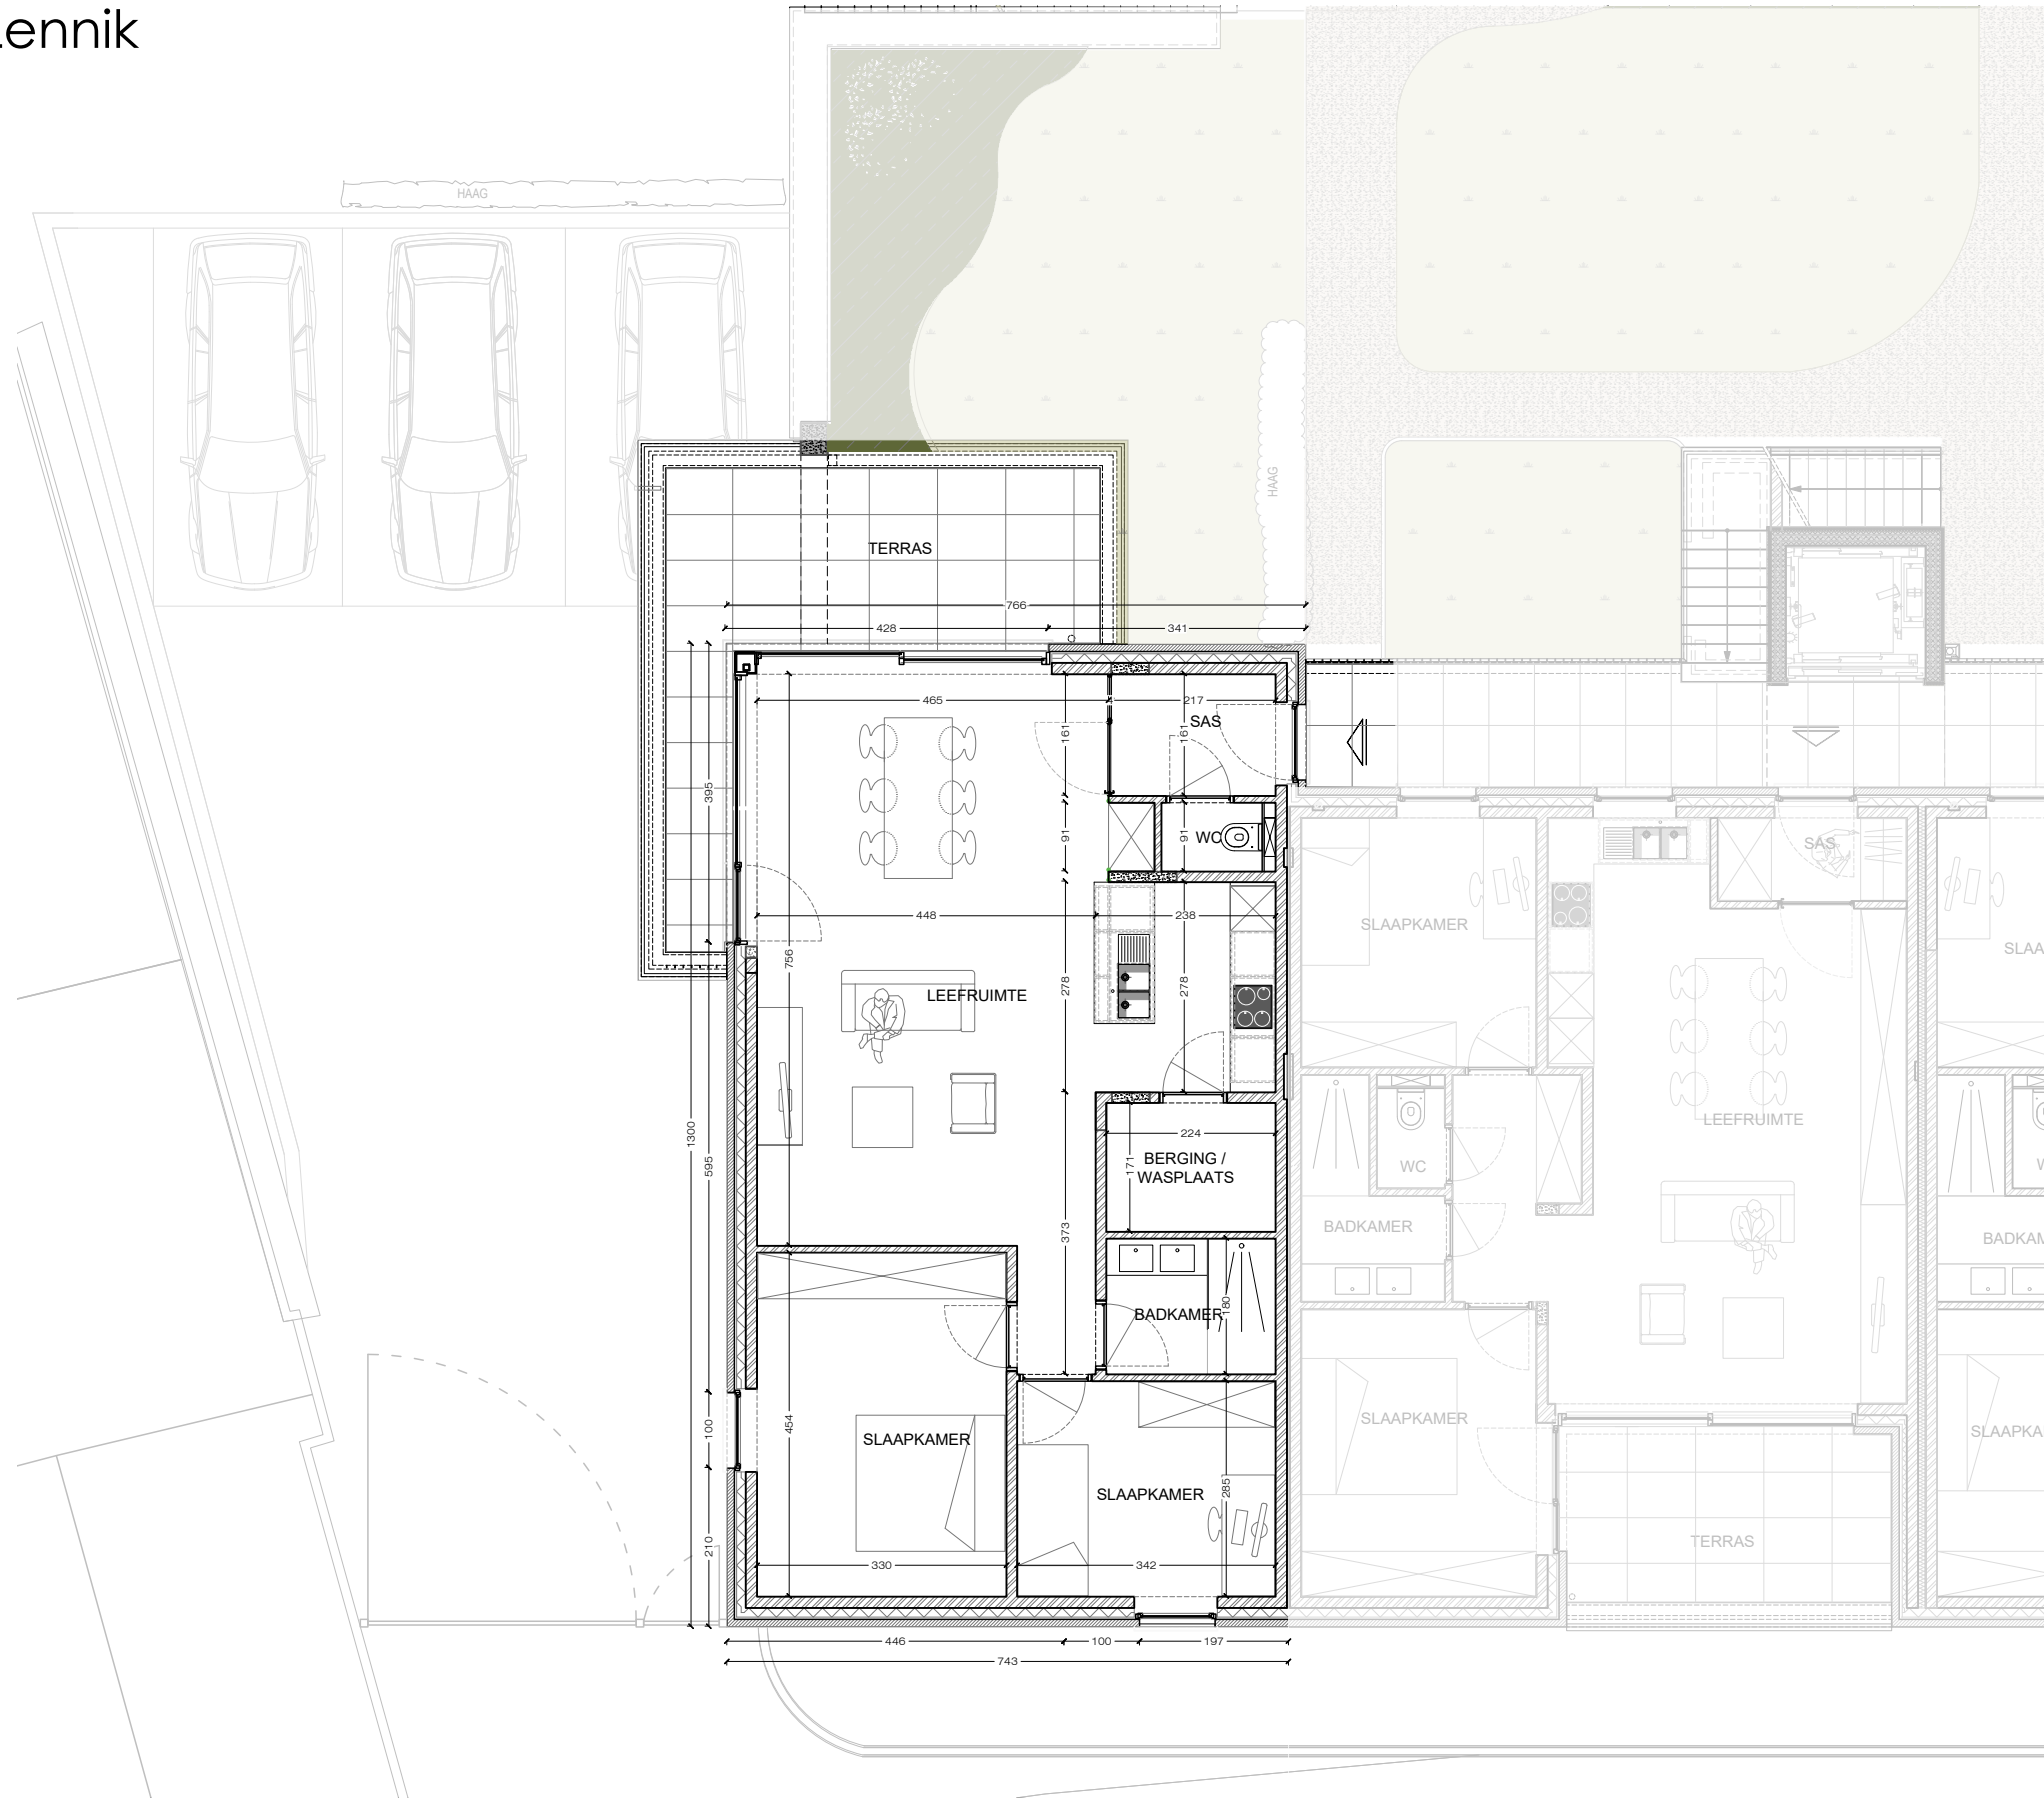


Netto oppervlakte	83,69 m ²
Bruto oppervlakte	97,29 m ²
Terras oppervlakte	20,30 m ²
Slaapkamers	2
Verdieping	1


Voorgevel

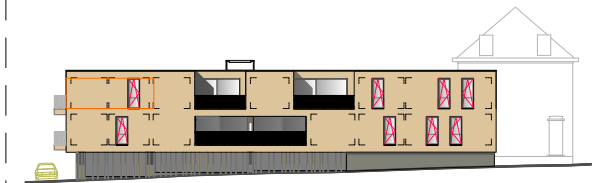


Achtergevel

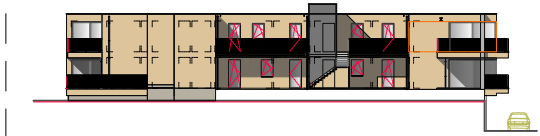

Zijgevel

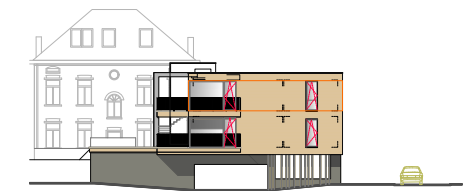

Situeringplan

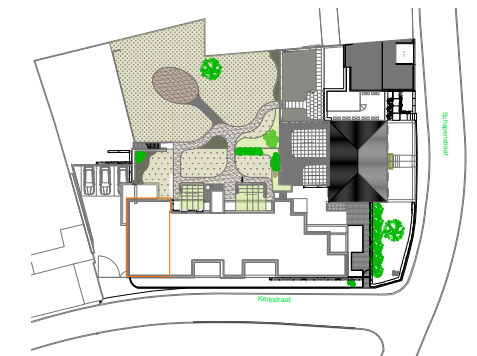

Grondplan

Appartement 5
Kerkstraat 11 bus 8

Datum:

Handtekening:

Ryde Architecten

ryde
ARCHITECTEN

Mills & Moore nv