



Project Kerkstraat - Schapenstraat

Lennik

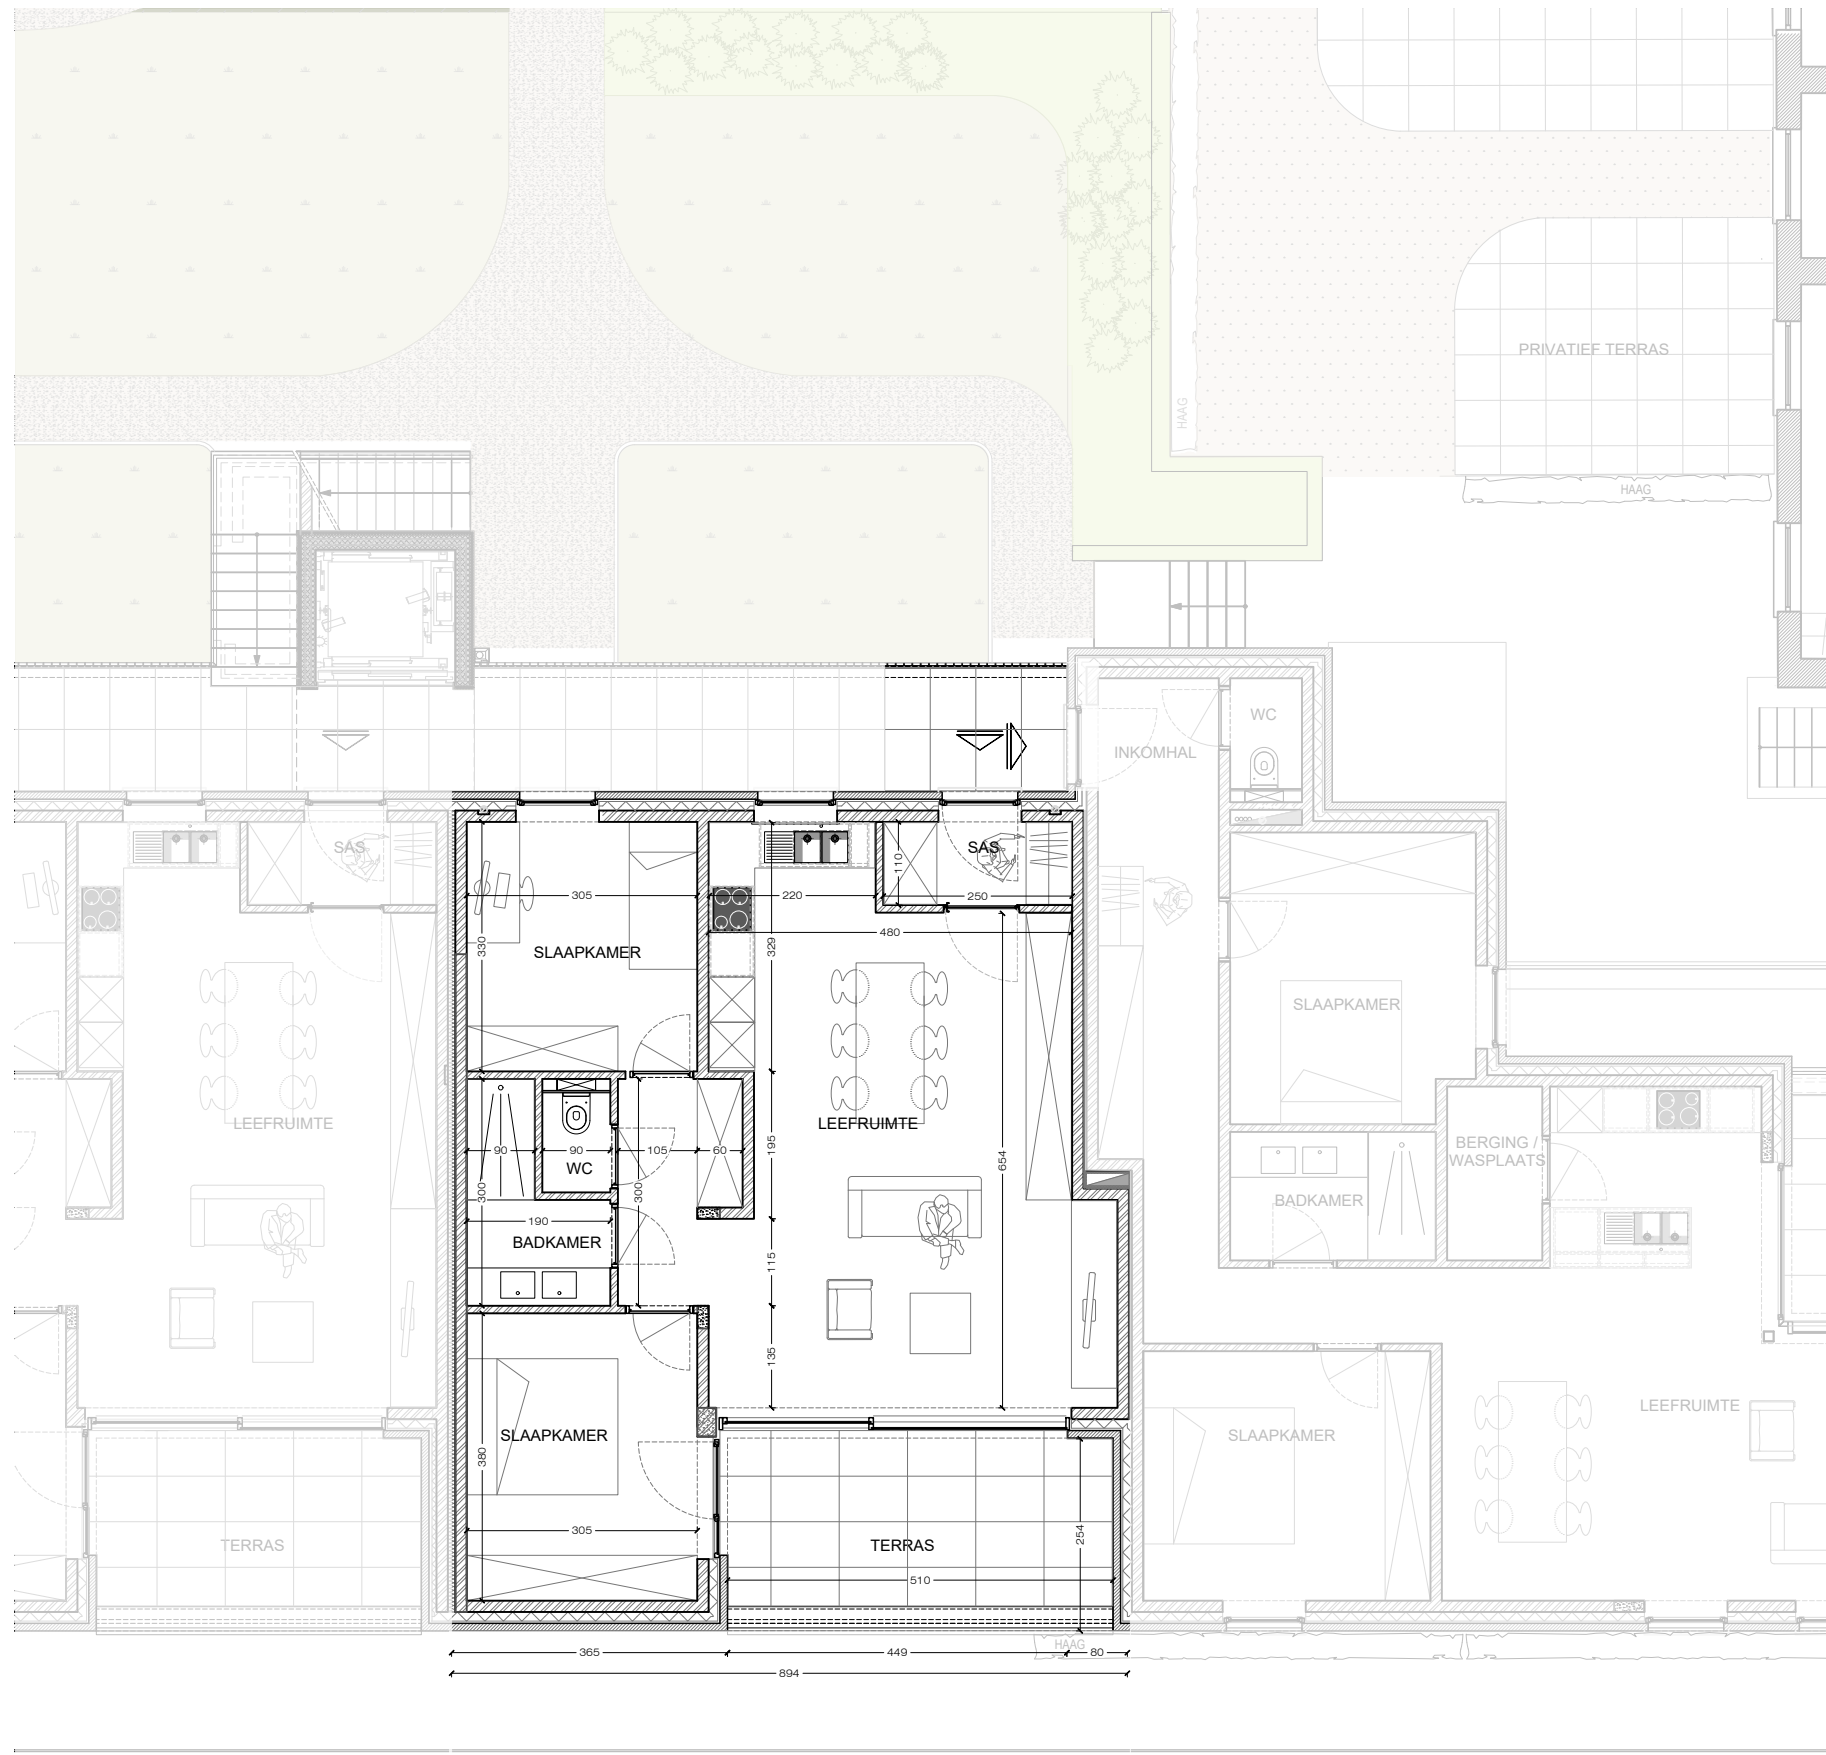

Netto oppervlakte	71,50 m ²
Bruto oppervlakte	83,91 m ²
Terras oppervlakte	11,99 m ²
Slaapkamers	2
Verdieping	1


Voorgevel

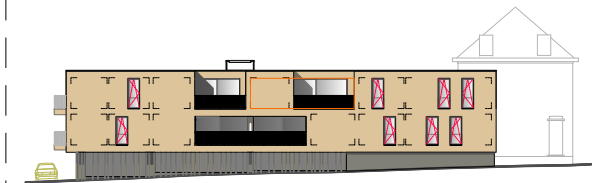


Achtergevel



Zijgevel

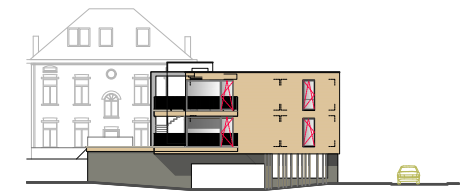

Situeringplan

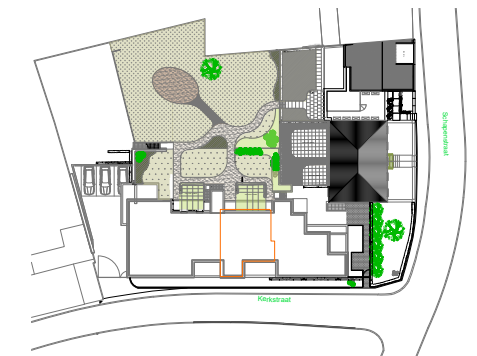

Grondplan

Appartement 7
Kerkstraat 11 bus 6

Datum:

Handtekening:

Ryde Architecten

ryde
ARCHITECTEN

Mills & Moore nv