



# Project Kerkstraat - Schapenstraat Lennik

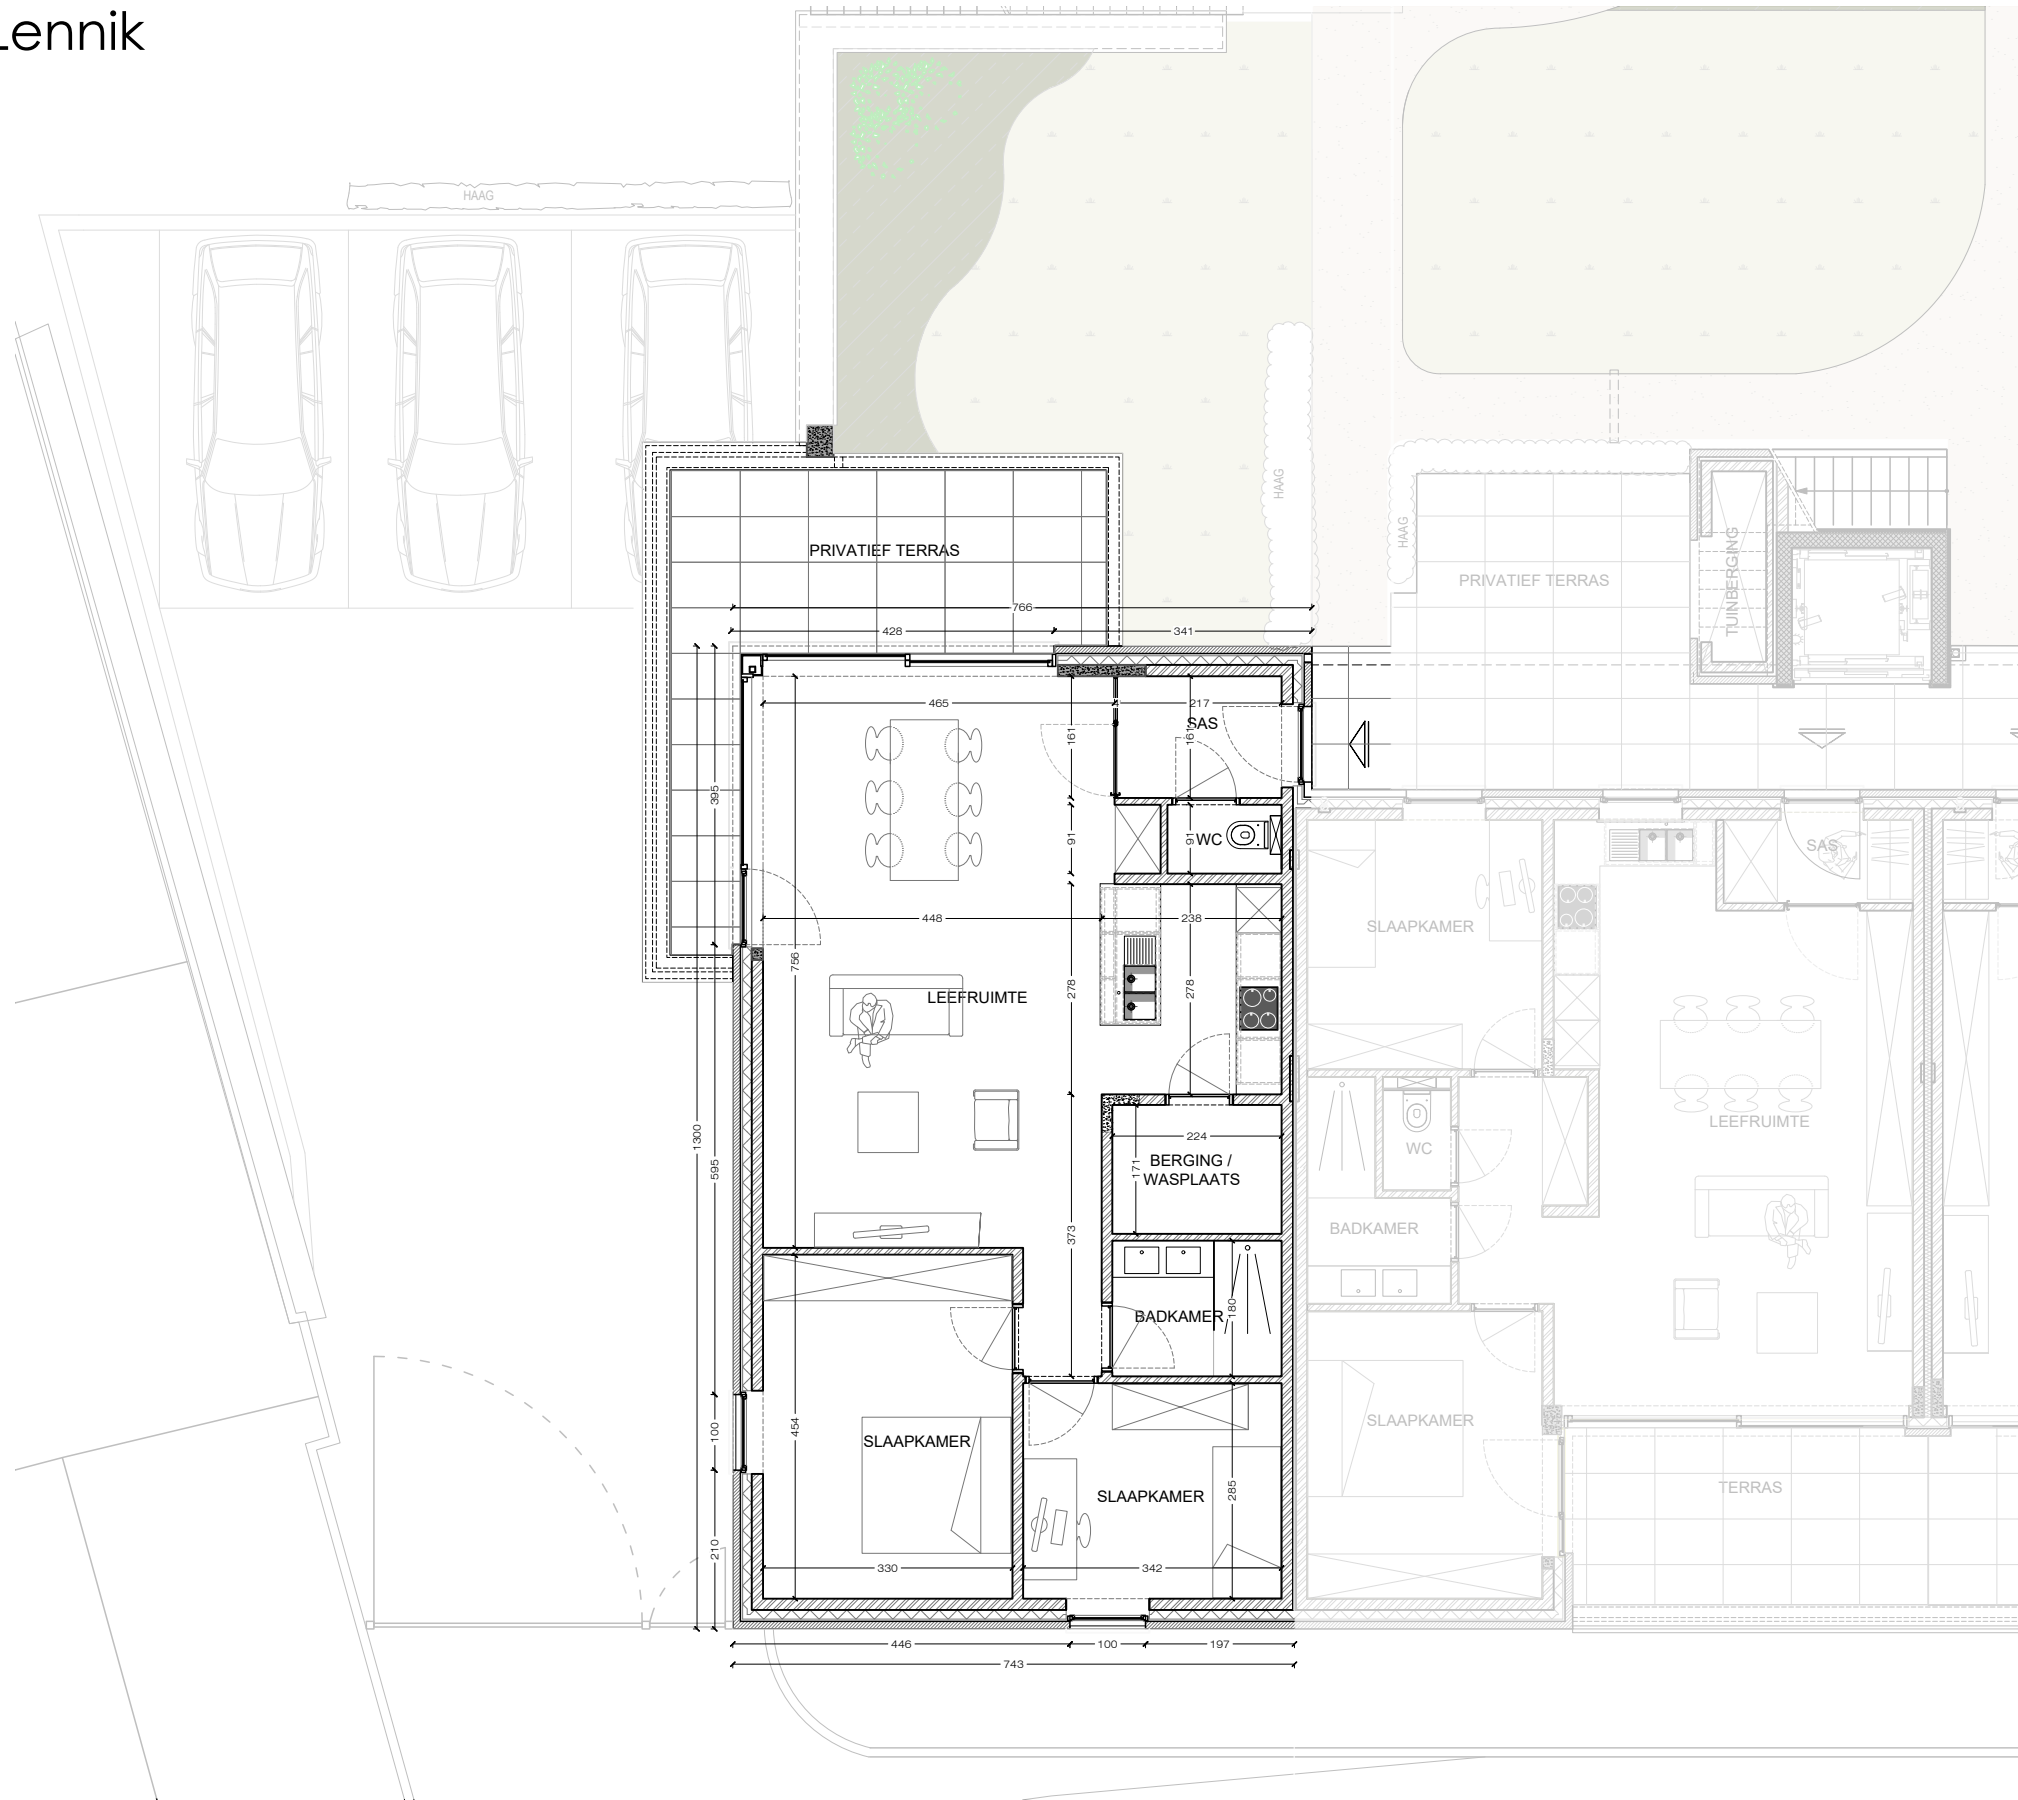

Netto oppervlakte	83,69 m <sup>2</sup>
Bruto oppervlakte	97,29 m <sup>2</sup>
Terras oppervlakte	20,30 m <sup>2</sup>
Slaapkamers	2
Verdieping	0


Voorgevel

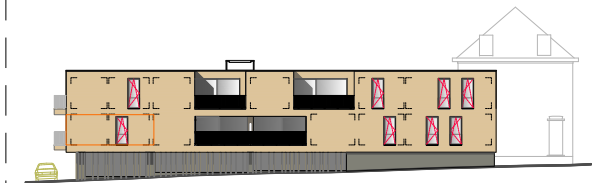


Achterevel



Zijgevel

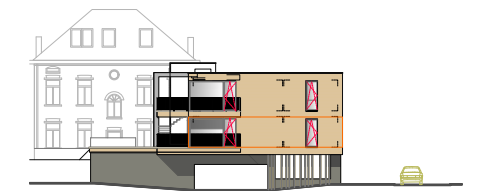

Situeringplan

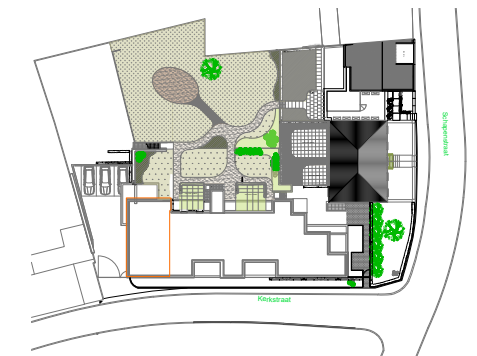

## Grondplan

Appartement 1  
Kerkstraat 11 bus 4

Datum:

Handtekening:

Ryde Architecten

**ryde**  
ARCHITECTEN

Mills & Moore nv