


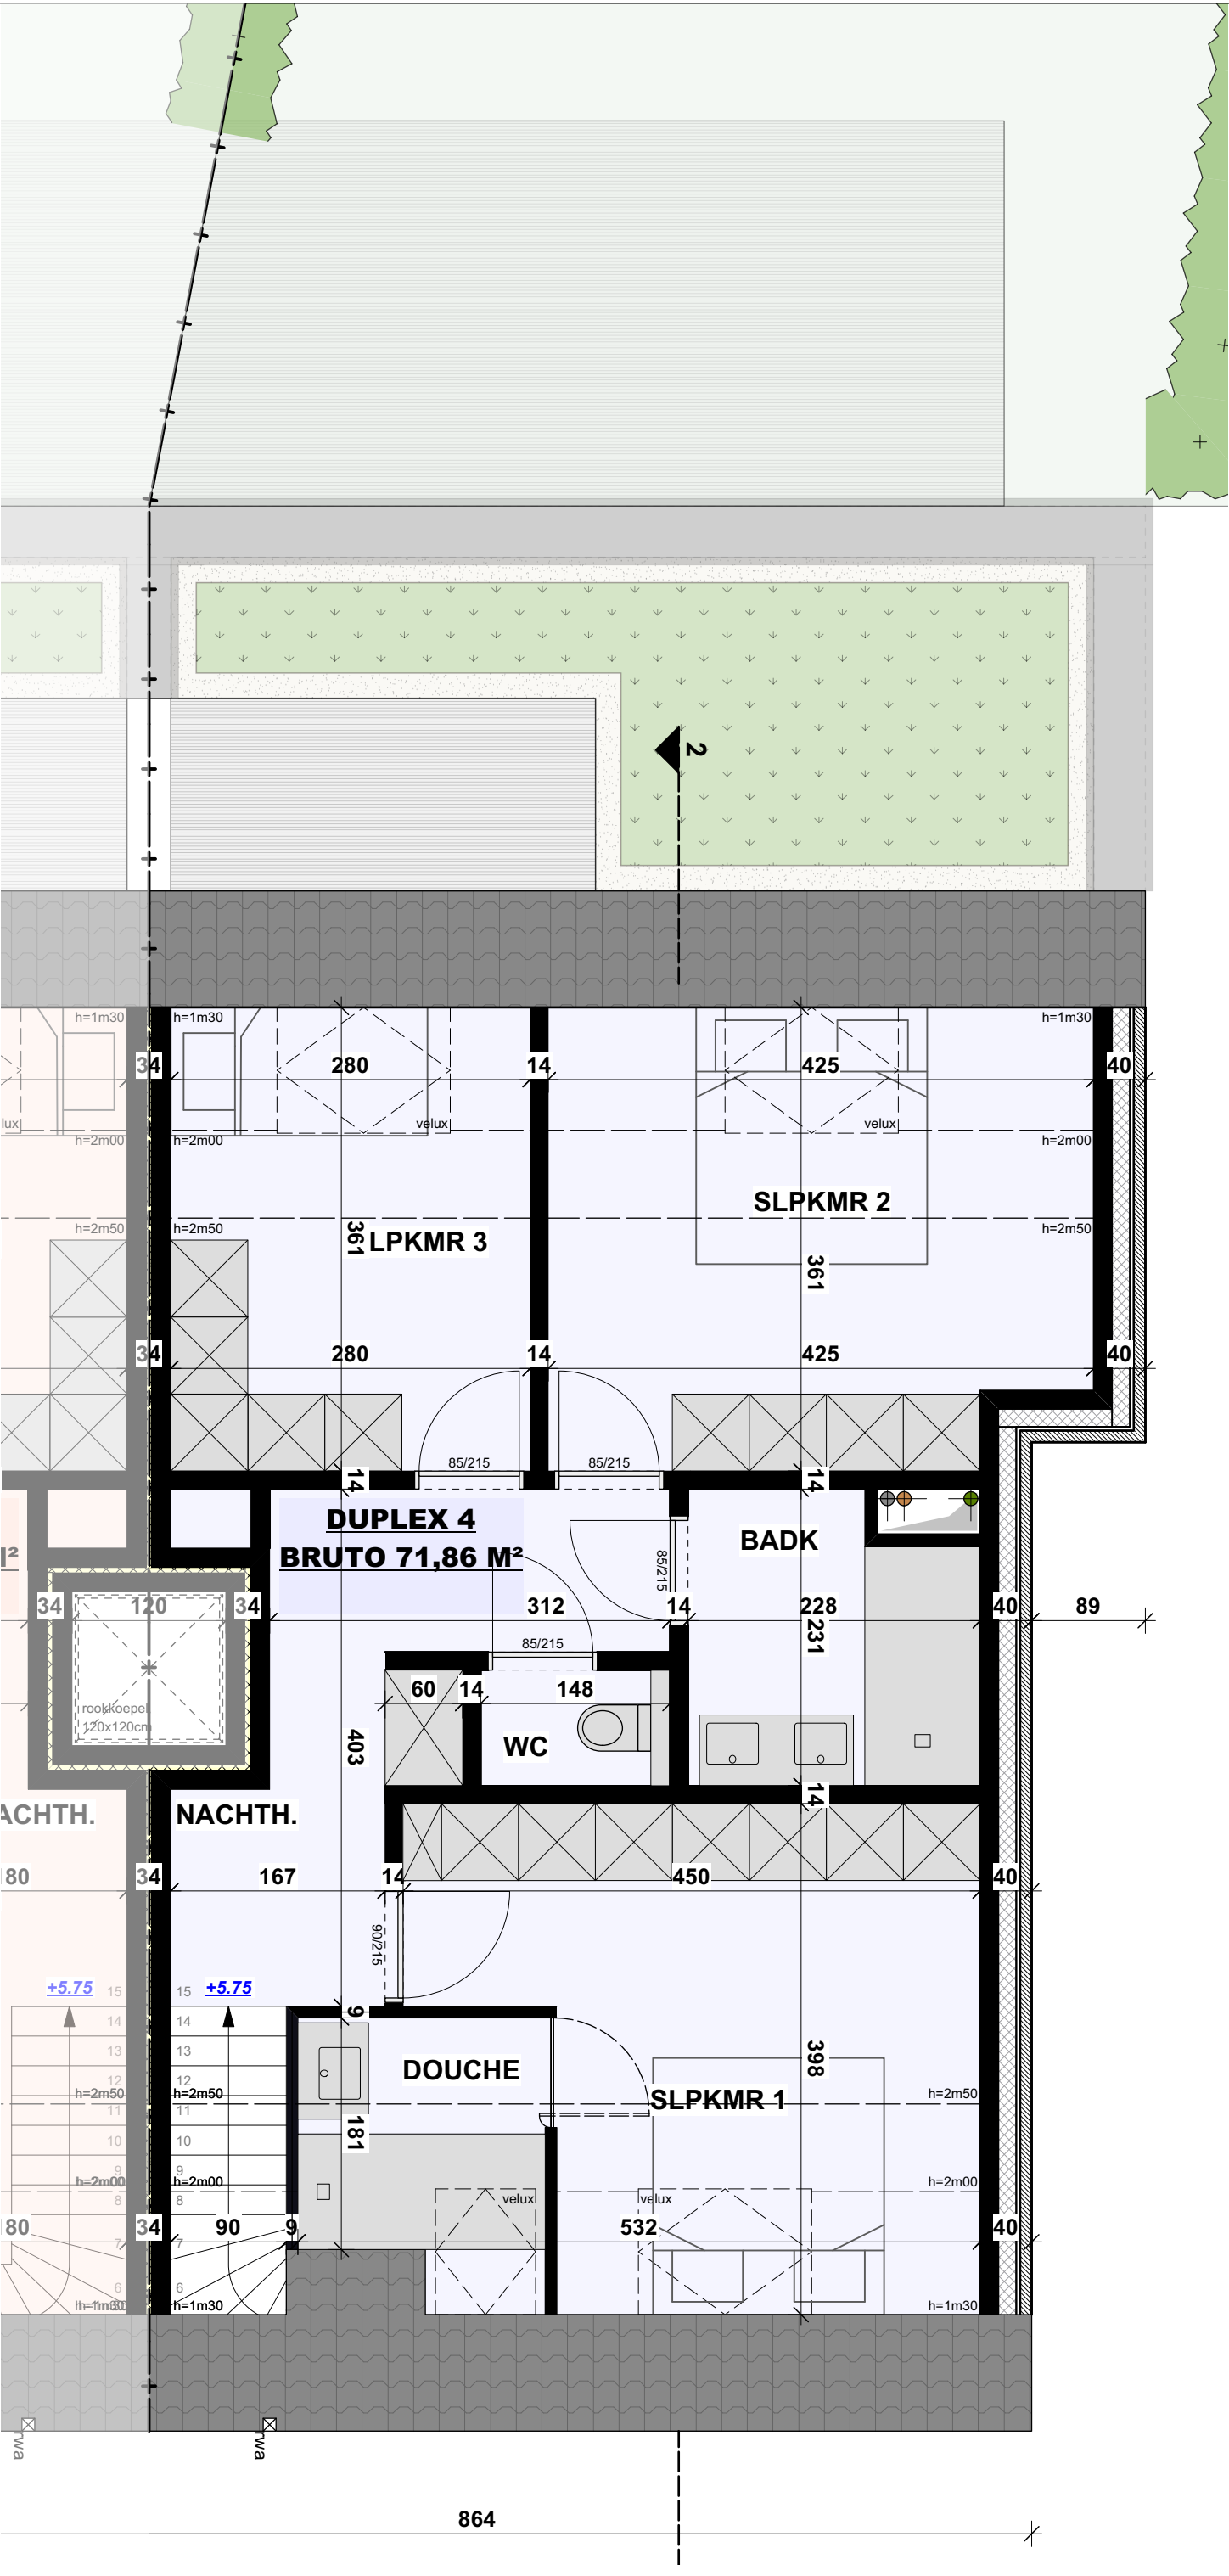

Duplex (verdiep) 4
1:50



BOUWEN MEERGEZINSWONING

Opdrachtgever	Bouwplaats	Plan	ARCHITECT gegevens
Alsembergssteenweg rechts 529	1653 Dworp (BEERSEL)	voorstudie	AS/ARCHITECTUUR BV GEWENTHUISSTRAAT 26 - 9402 MEERBEEK
BEERSEL 3 AFD/DWORP/	0257/00T002 en 0253/000K000	form. A3 sch: 1/100	04/79/20 62 86 anneleen@as-architectuur.be



ARCHITECTUUR
ANNELEEN SNOECK