


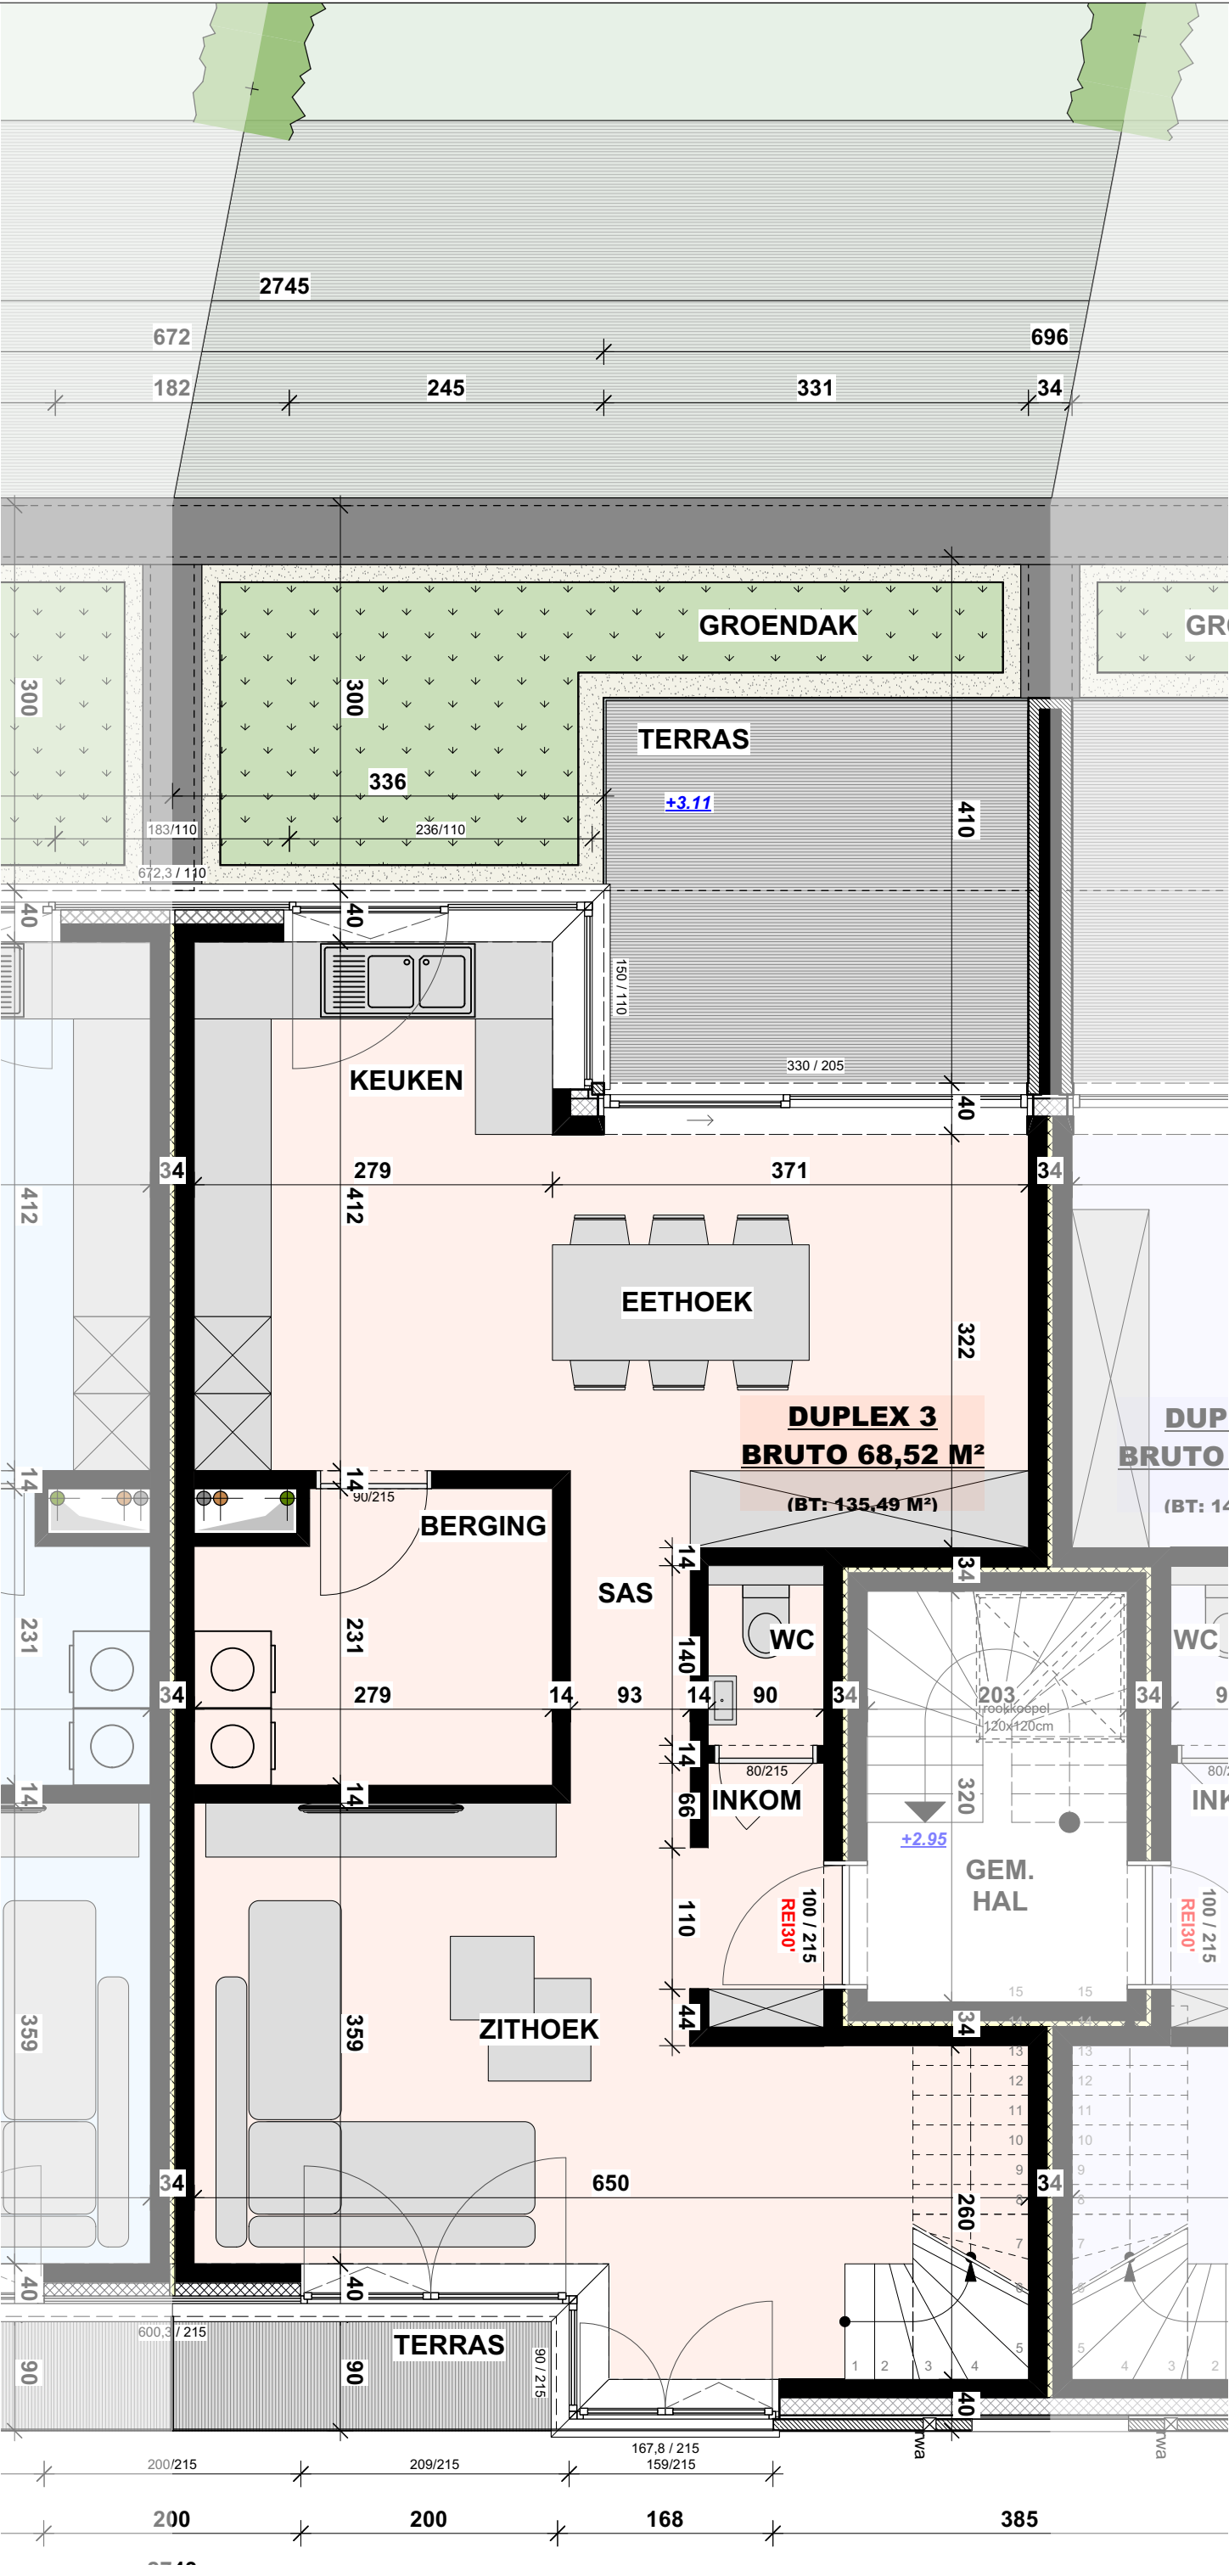


Duplex (gelijkvloers) 3
1:50

BOUWEN MEERGEZINSWONING			
Opdrachtgever		Plan	ARCHITECT gegevens
Bouwplaats		voorstudie	AS/ARCHITECTUUR BV GEWENTHUISSTRAAT 26 - 9402 MEERBEEK 0479/20 62 86 anndeelen@as-architectuur.be
Alsembergessteenweg rechts 529		W 15_23	
1653 Dworp (BEERSEL)		form. A3	
BEERSEL 3 AFD/DWORP/		sch:	1/100
0257/00T002 en 0253/000K000			



ARCHITECTUUR
ANNELEEN SNOECK

Duplex (verdiep) 3
1:50

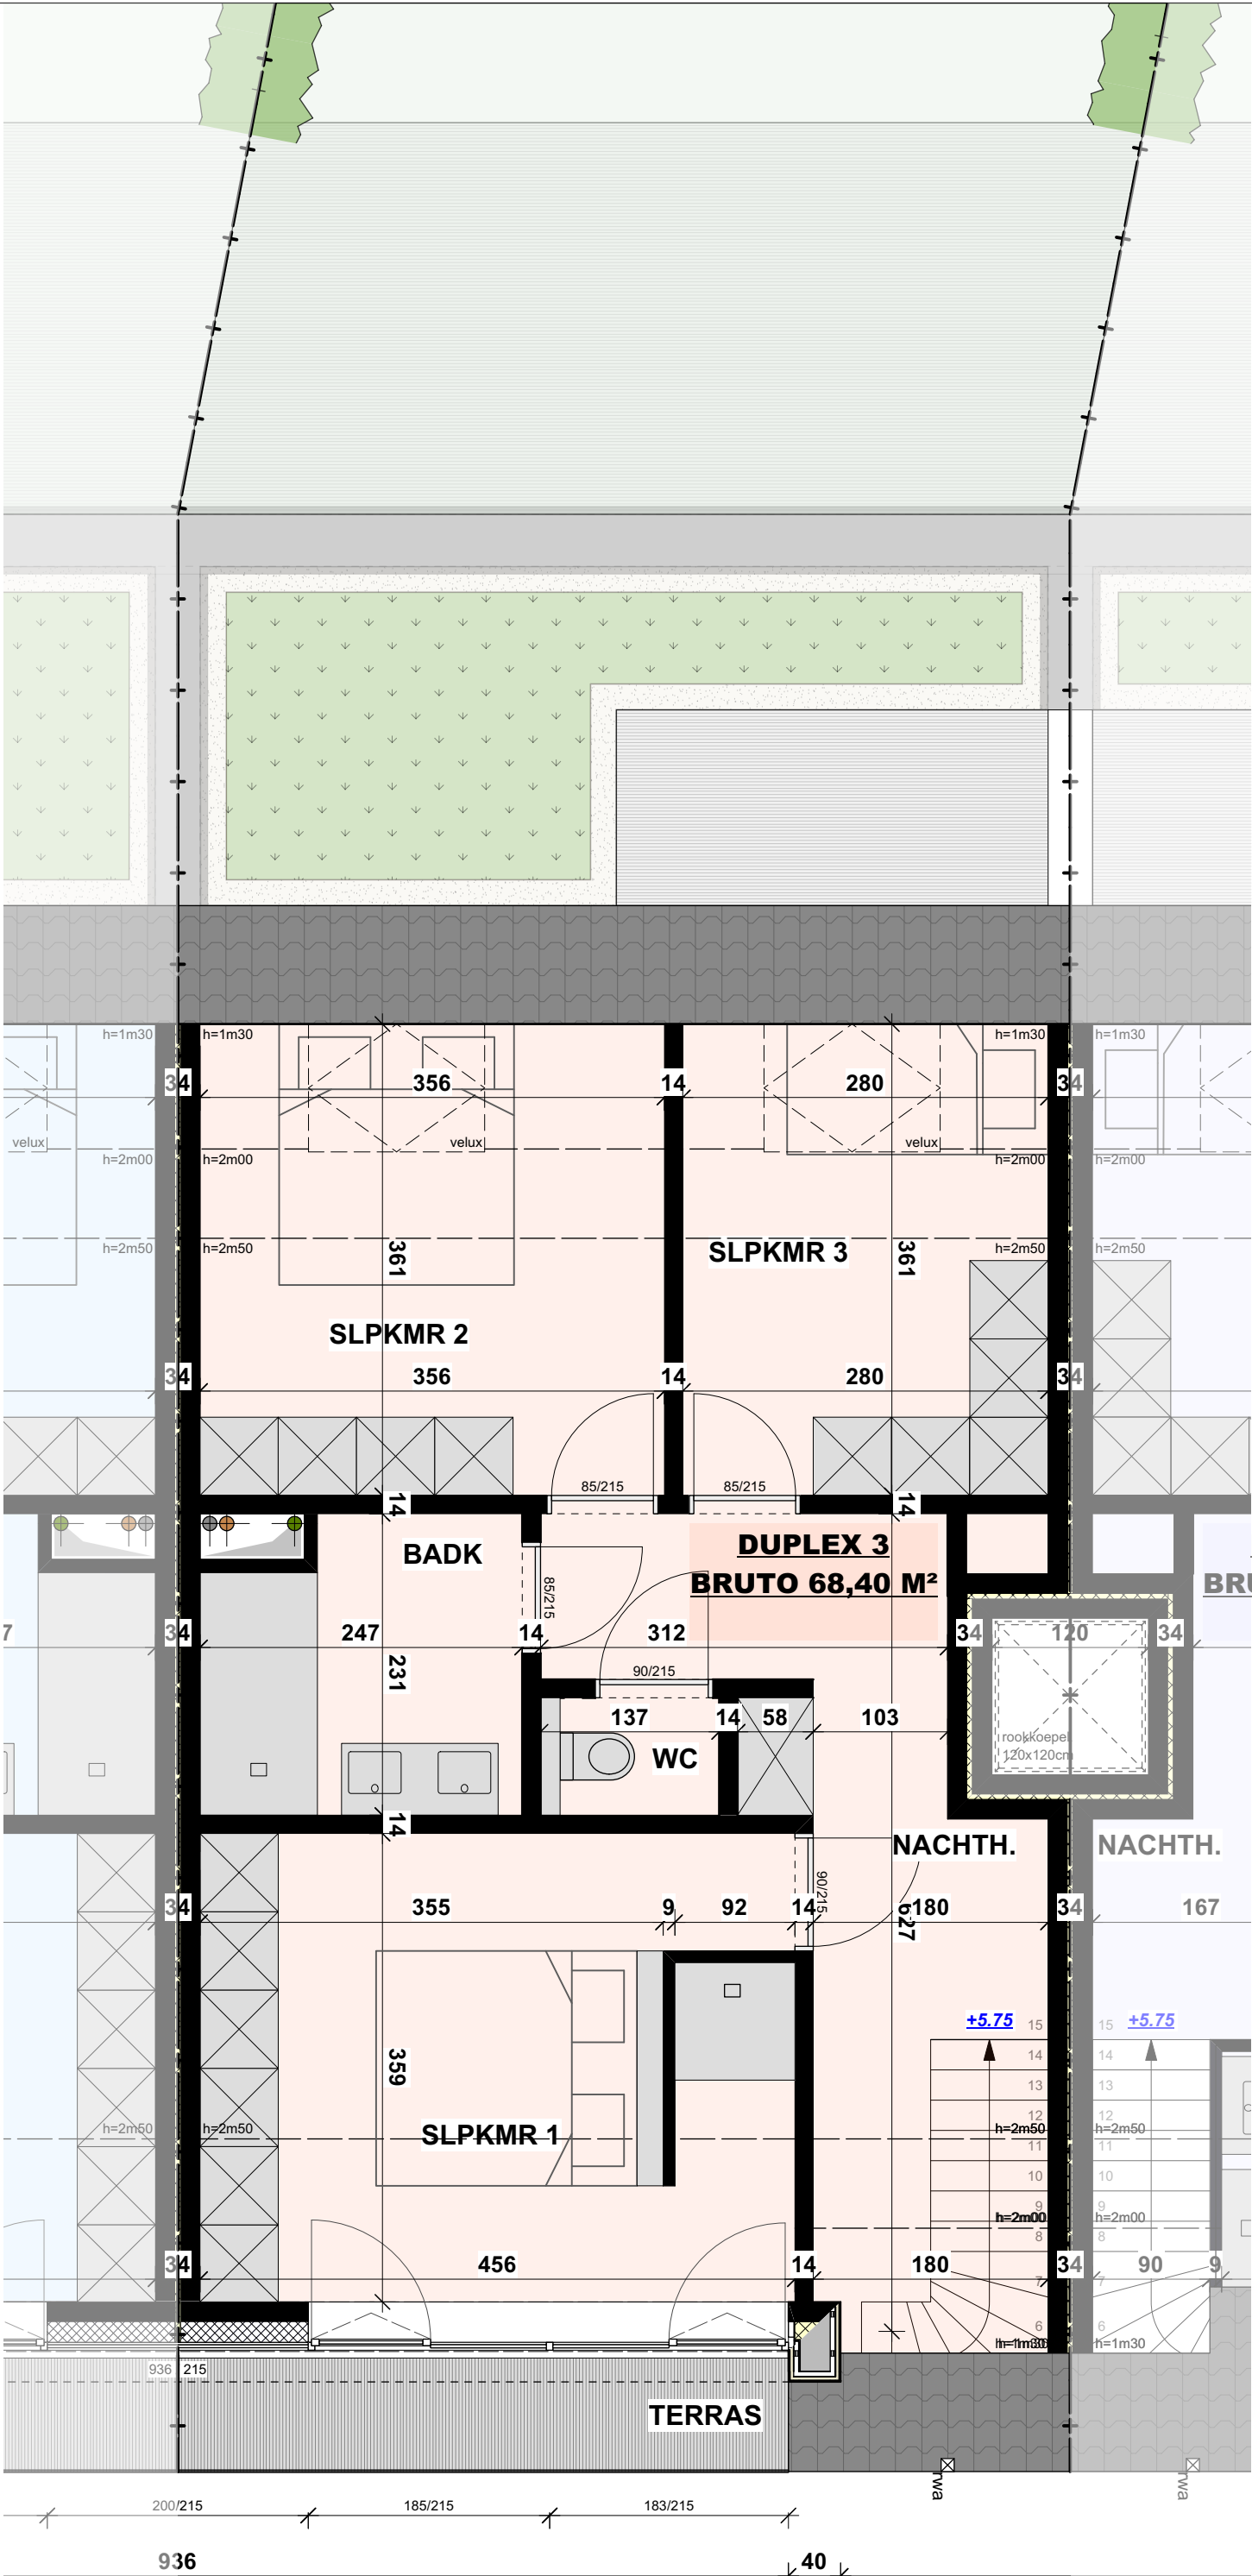

BOUWEN MEERGEZINSWONING

Opdrachtgever	Bouwplaats	Plan	ARCHITECT gegevens
Alsembergesteenweg rechts 529	voorstudie	AS/ARCHITECTUR BV	
1653 Dworp (BEERSEL)	W 15_23	GEWENTHUISSTRAAT 26 - 9402 MEERBEEK	
BEERSEL 3 AFD/DWORP/	form. A3	04/9/20 42 86	
0257/00T002 en 0253/000K000	sch: 1/100	anneleen@as-architectuur.be	

