


Terreinprofiel A

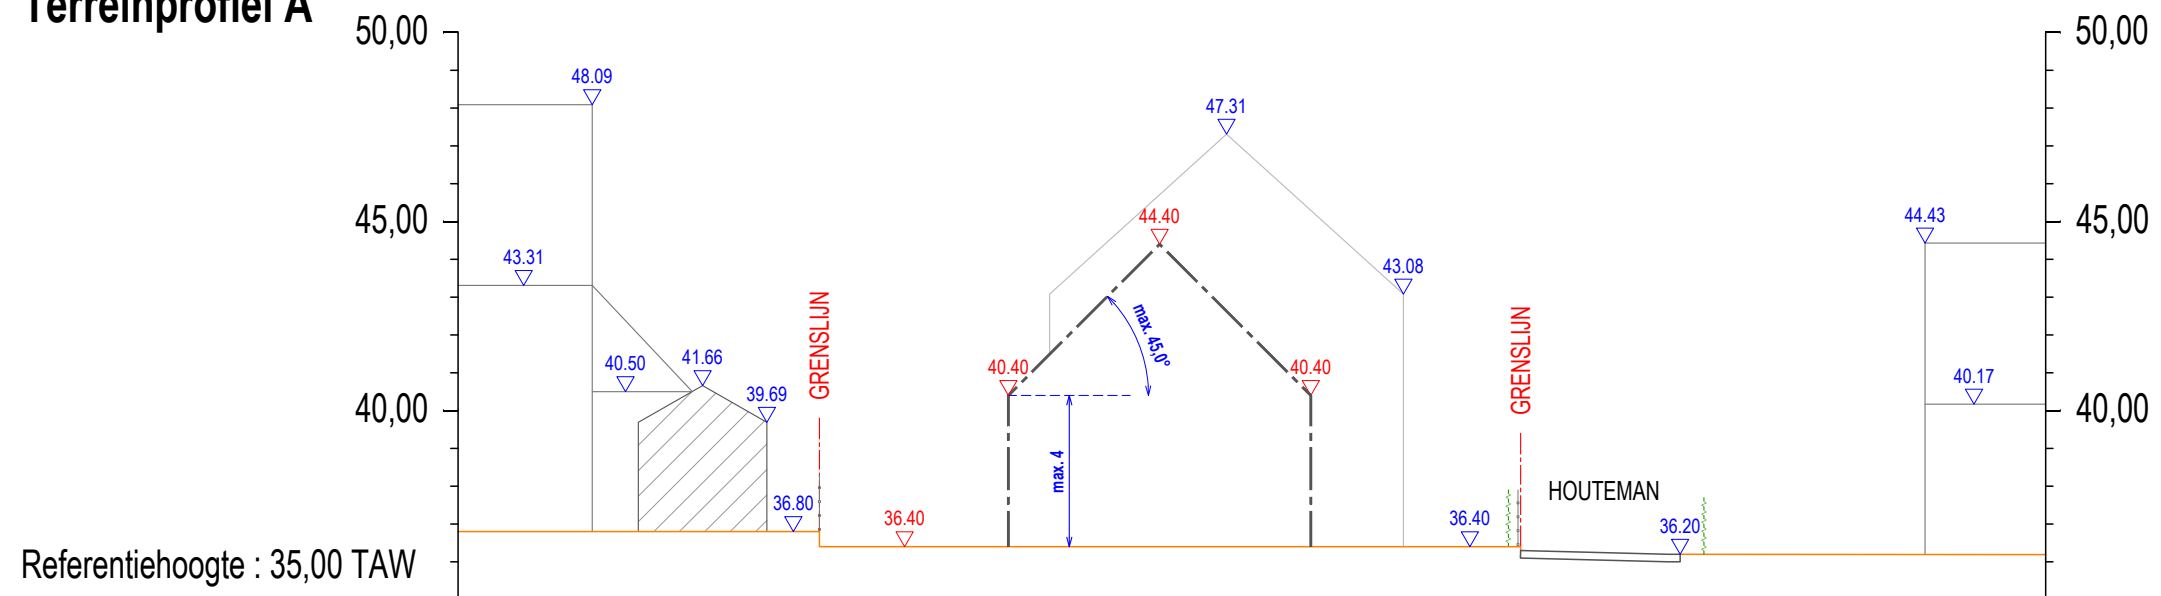

Aanvraag omgevingsvergunning voor het verkavelen van gronden

Het realiseren van 1 woonkavel zonder aanleg van wegenis

Ligging: Dorpsstraat - Houteman z/n, 1755 Gooik
 Kadastrale omschrijving: afdeling 1, sectie C, nrs. 61Z en 62E
 Aanvrager: PLAN+ bv, Mollestraat 4, 1730 Asse

TERREINPROFIEL BESTAANDE TOESTAND

schaal: 1/200

INDEX: -



T +32 2 532 23 32
 M info@plan-plus.be
 W www.plan-plus.be

Mollestraat 4, 1730 Asse