



VINÇOTTE vzw

Erkend controleorganisme | Externe dienst voor technische controles op de werkplaats
Maatschappelijke zetel: Jan Olieslagerslaan 35 • 1800 Vilvoorde • België
BTW BE 0402.726.875 • RPR Brussel • BNP Paribas Fortis: BE25 2100 4144 1482 • BIC: GEBABEBB
Jan Olieslagerslaan 35 • 1800 Vilvoorde • België • tel: +32 2 674 57 11 • brussels@vincotte.be

Contactpersoon: F. Gevaert, Electriciteit

• **Onze gegevens**

Verslag nr.: AUD / 15 / 30601325 / 00 / NL / 004

Klantref.:

Contractref.:

• **Uw gegevens**

Ref.:

Peter Cautaeers

Imbeekstraat 5
1540 Herne
België

• **Interventiegegevens**

Plaats: Nieuwstraat 2 loft 5 (3de verdiep bus31), 1500 Halle -

Datum: 17/08/2018

Uitgevoerd door: Mr Geboes 5025

PROCES-VERBAAL VAN GELIJKVORMIGHEIDSONDERZOEK EN/OF CONTROLEBEZOEK VAN EEN ELEKTRISCHE LAAGSPANNINGSINSTALLATIE

INSTALLATIE

Naam: / Voornaam: /

Adres: Nieuwstraat 2 loft 5 (3de verdiep bus31) Post nr.: 1500 Stad: Halle

Tel:

- **Eigenaar of beheerder**

idem

- **Verantwoordelijke voor de uitvoering van het werk**

Naam: Cautaeers Voornaam: Peter

BTW nr.: BE 747362333

- **Plaats type**

Wooneenheid

BASIS VAN HET ONDERZOEK

- Reglement: Algemeen Reglement op de Elektrische Installaties (AREI)

- Art 270: ingebruikname

- Art 86

BESLUIT

- De nieuwe installatie voldoet aan het Algemeen Reglement op de Elektrische Installaties (AREI).

- De differentieelstroominrichting werd verzegeld.

- De installatie dient opnieuw gecontroleerd te worden vóór 17/08/2043. (*)

(*) De werken, nodig om de inbreuken te doen verdwijnen die opgemerkt werden tijdens het controlebezoek, moeten zonder vertraging uitgevoerd worden en alle maatregelen moeten getroffen worden opdat de in overtreding zijnde installatie, indien ze in dienst blijft, geen gevaar vormt voor personen of goederen. Indien bij het nieuw controlebezoek, na max. 1 jaar, de overtredingen niet verdwenen zijn moet het erkend organisme een kopie van het proces-verbaal van het controlebezoek overmaken aan de Algemene Directie Energie die belast is met het hoog toezicht.

Dit proces-verbaal dient bewaard te worden in het dossier van de elektrische installatie en dit dossier dient elke aangebrachte wijziging te vermelden. De Federale overheidsdienst economie dient bij ieder ongeval, rechtstreeks of onrechtstreeks te wijten aan elektriciteit waarbij personen betrokken zijn, ingelicht te worden. De controle heeft enkel betrekking op de zichtbare en toegankelijke delen van de installatie.

Ing. J. Windey
Directeur Generaal

INHOUD VAN HET ONDERZOEK

- Visuele controles

- Beschermingsmaatregelen tegen elektrische schokken bij rechtstreekse aanraking.
- Beschermingsmaatregelen tegen elektrische schokken bij onrechtstreekse aanraking.
- Staat (vasthechtingen, beschadiging,...) van het vast geïnstalleerd elektrische materieel.
- Vast of vast opgesteld materieel dat gevaar kan opleveren voor personen en goederen.
- Verplaatsbaar materieel dat gevaar kan opleveren voor personen en goederen.
- Overeenstemming tussen de geïnstalleerde beschermingsinrichtingen tegen overstroom en de doorsneden van de respectievelijke stroombanen die ze beschermen.
- Uitvoering van de elektrische installatie overeenkomstig de schema's.
- Continuïteit van de equipotentiale verbindingen (hoofd- en bijkomende) en van de beschermingsgeleiders.

- Metingen - testen

- Spreidingsweerstand van de aardingsweerstand: 4 Ohm.
- Algemeen isolatieniveau: 40 MOhm.

ALGEMENE GEGEVENS ELEKTRISCHE INSTALLATIE

- Gegevens van de verdeler

EAN:	541448860017778767
kWh meter nr.:	33743686
Meterstand dag:	14
Meterstand nacht:	12
Bescherming aansluiting:	40 A

- Gegevens van de installatie

Installatie ontworpen voor een nominale spanning van:	230 V
Maximale nominale stroom:	40 A
Voedingsleiding hoofdbord - type:	xvb
Voedingsleiding hoofdbord - sectie:	4x10 mm ²
Type aardelektrode:	aardingslus

- Beschrijving van de installatie

Algemene differentieelstroominrichting:	40A 300mA 2polig
Aantal borden:	1
Aantal eindstroombanen:	16
Bord(en):	zie bijlage(n)
Situatieschema('s):	zie bijlage(n)
Eéndraadsschema('s):	zie bijlage(n)

INBREUKEN - OPMERKINGEN


- Nieuwe installatie

- Bestaande installatie

ANDERE BIJLAGE(N)


Nihil

Letter	Label	Value	Symbol
A	LV	362.5	20A
B	Arreicht	362.5	20A
C	Dven	362.5	20A
D	Berging	362.5	20A
E	Micro	362.5	20A
F	Slipk	362.5	20A
G	Tale	362.5	20A
H	Formus	366	23A
I	Ventilatie	361.5	16A
J	Ventilating	33611.5	16A

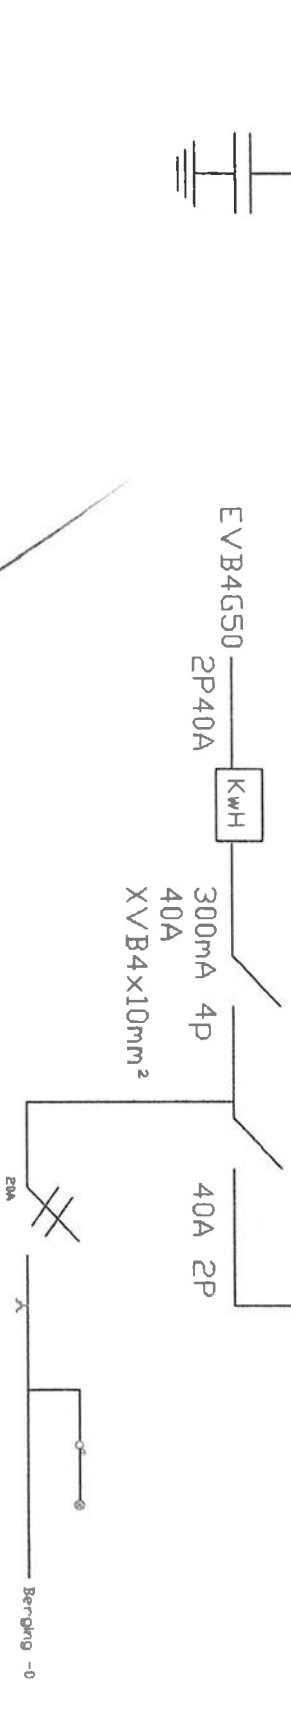**Wert**

Naam: Residentie Basiliek
Straat: Nieuwstraat 2
Gemeente: 1500 Halle
Handtekening:

Loft 5 (3 verd / links)

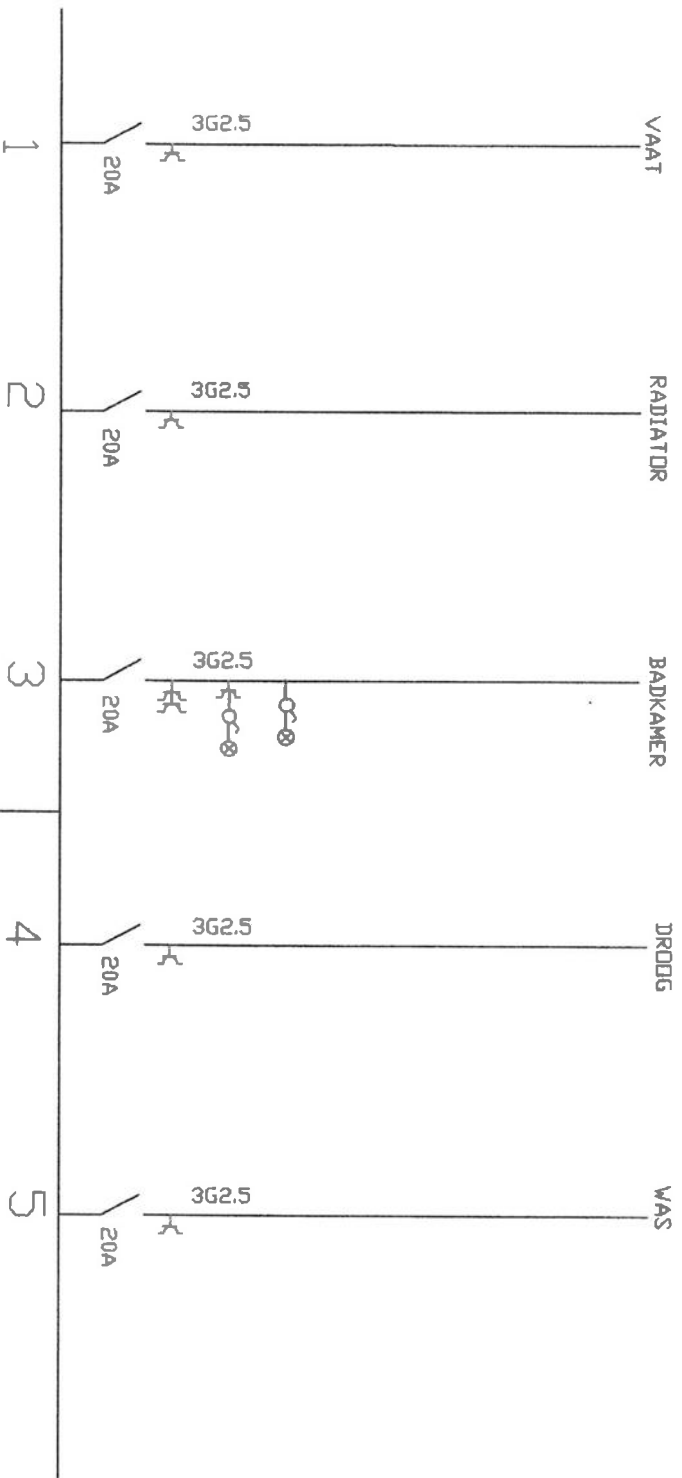

Installateur


Naam: ~~Cautaeys Peter~~
 BTW: 747 382 333
 Datum: ~~07/08/18~~
 Handtekening: ~~[Signature]~~

Keuring

Organisatie: ~~U-kotto VZL~~
 Naam: ~~07/08/18~~
 Datum: ~~07/08/18~~
 Handtekening: ~~[Signature]~~

Werk

Naam: Residentie Basiliek
 Straat: Nieuwstraat 2
 Gemeente: 1500 Halle
 Handtekening:

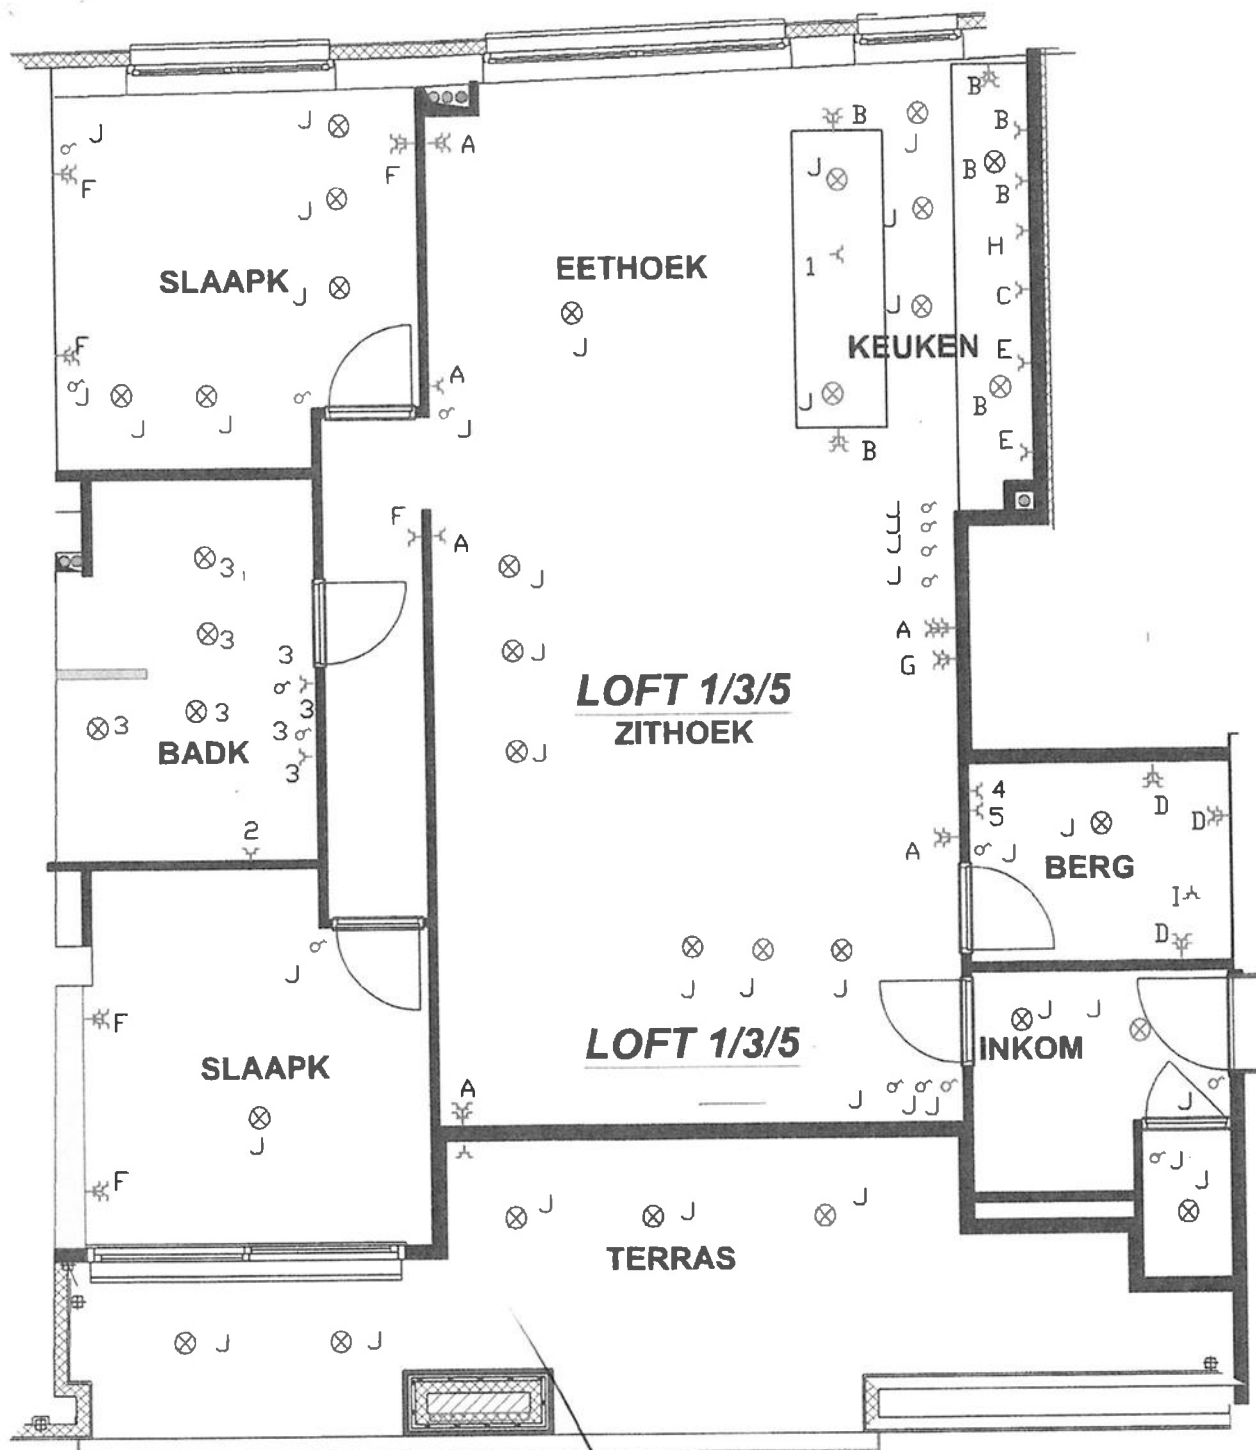

Installateur


Naam: Cuylaers Peter
BTW: 747.362.333
Datum:
Handtekening:

Keuring

Organisatie:
Naam:
Datum:
Handtekening:

Werk

Naam: Residentie Basiliek
Straat: Nieuwstraat 2
Gemeente: 1500 Halle
Handtekening:

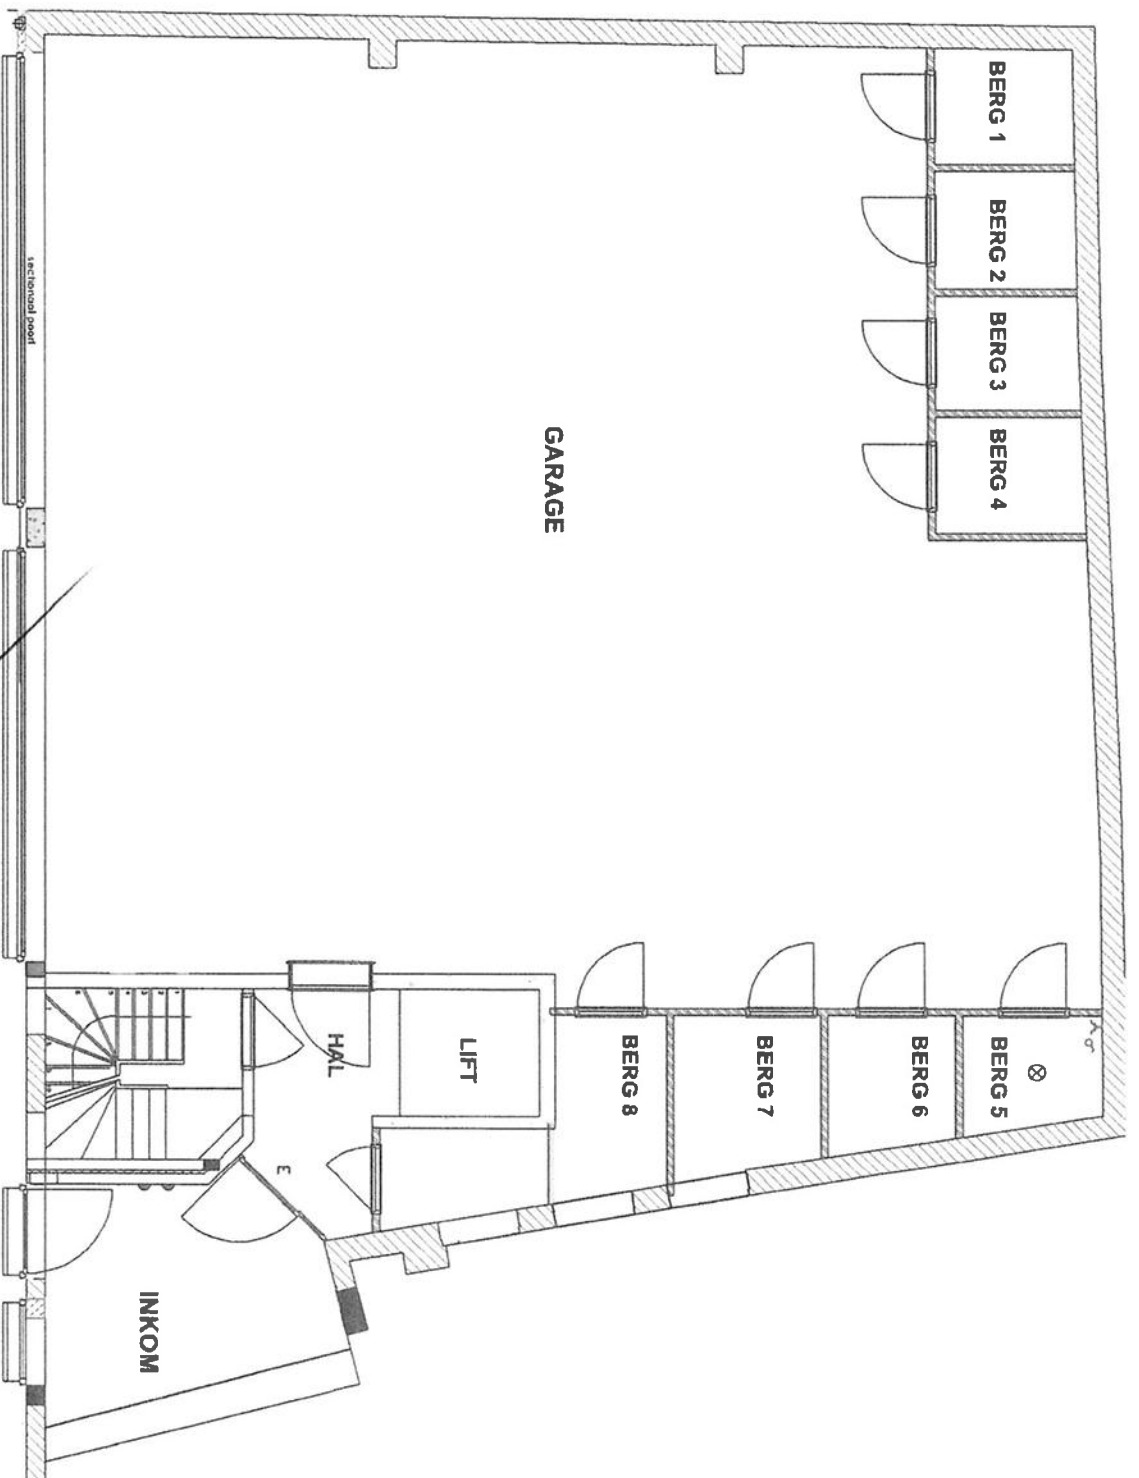

Installateur
 Naam: Cajthoes Peter
 BTW: 747 862 333
 Datum: _____
 Handtekening: _____

Keuring
 Organisa tie:
 Naam: _____
 Datum: _____
 Handtekening: _____

Wett
 Naam: Residentie Basillek
 Straat: Nieuwstraat 2
 Gemeente: 1500 Halle
 Handtekening: _____