

Sint-Genesius-Rode, 19 mei 2010

**DOSSIER ELEKTRISCHE INSTALLATIE : WONING**

LOKALISATIE :

Vanderveldenlaan , 46  
Gelijkvloers , 1ste en 2<sup>de</sup> verdieping  
1652, Alseberg (Beersel)

Handtekening :

VERANTWOORDELIJKE WERK :

EM Security BVBA  
Zonienwoudlaan, 194  
1640, Sint-Genesius-Rode  
N° B.T.W. : BE 456.620.273  
Verantwoordelijke : M. Mosselmans E.  
Tel : 02/3811581

Handtekening :

KEURINGSORGANISME :

ELECTRO-TEST

Kerkstraat, 35

1820, Melsbroek

Datum van onderzoek :

Onderzoeker :

Handtekening :



**Inhoud van het dossier :**

|            |                                                                   |
|------------|-------------------------------------------------------------------|
| Pagina 2 A | Situatieschema van de elektrische installatie : gelijkvloers      |
| Pagina 2B  | Situatieschema van de elektrische installatie : eerste verdieping |
| Pagina 2C  | Situatieschema van de elektrische installatie : tweede verdieping |
| Pagina 3   | Eéendraadschema van de elektrische installatie                    |
| Pagina 4   | Inhoud van het elektrisch bord : Garage gelijkvloers              |



**ELECTRO-TEST** v.z.w.

KEURINGSORGANISME

Organisme: Electro-Test

Plaats:


Melsbroek

Straat: Kerkstraat, 35

Datum:

Postcode: 1620

Handtekening:

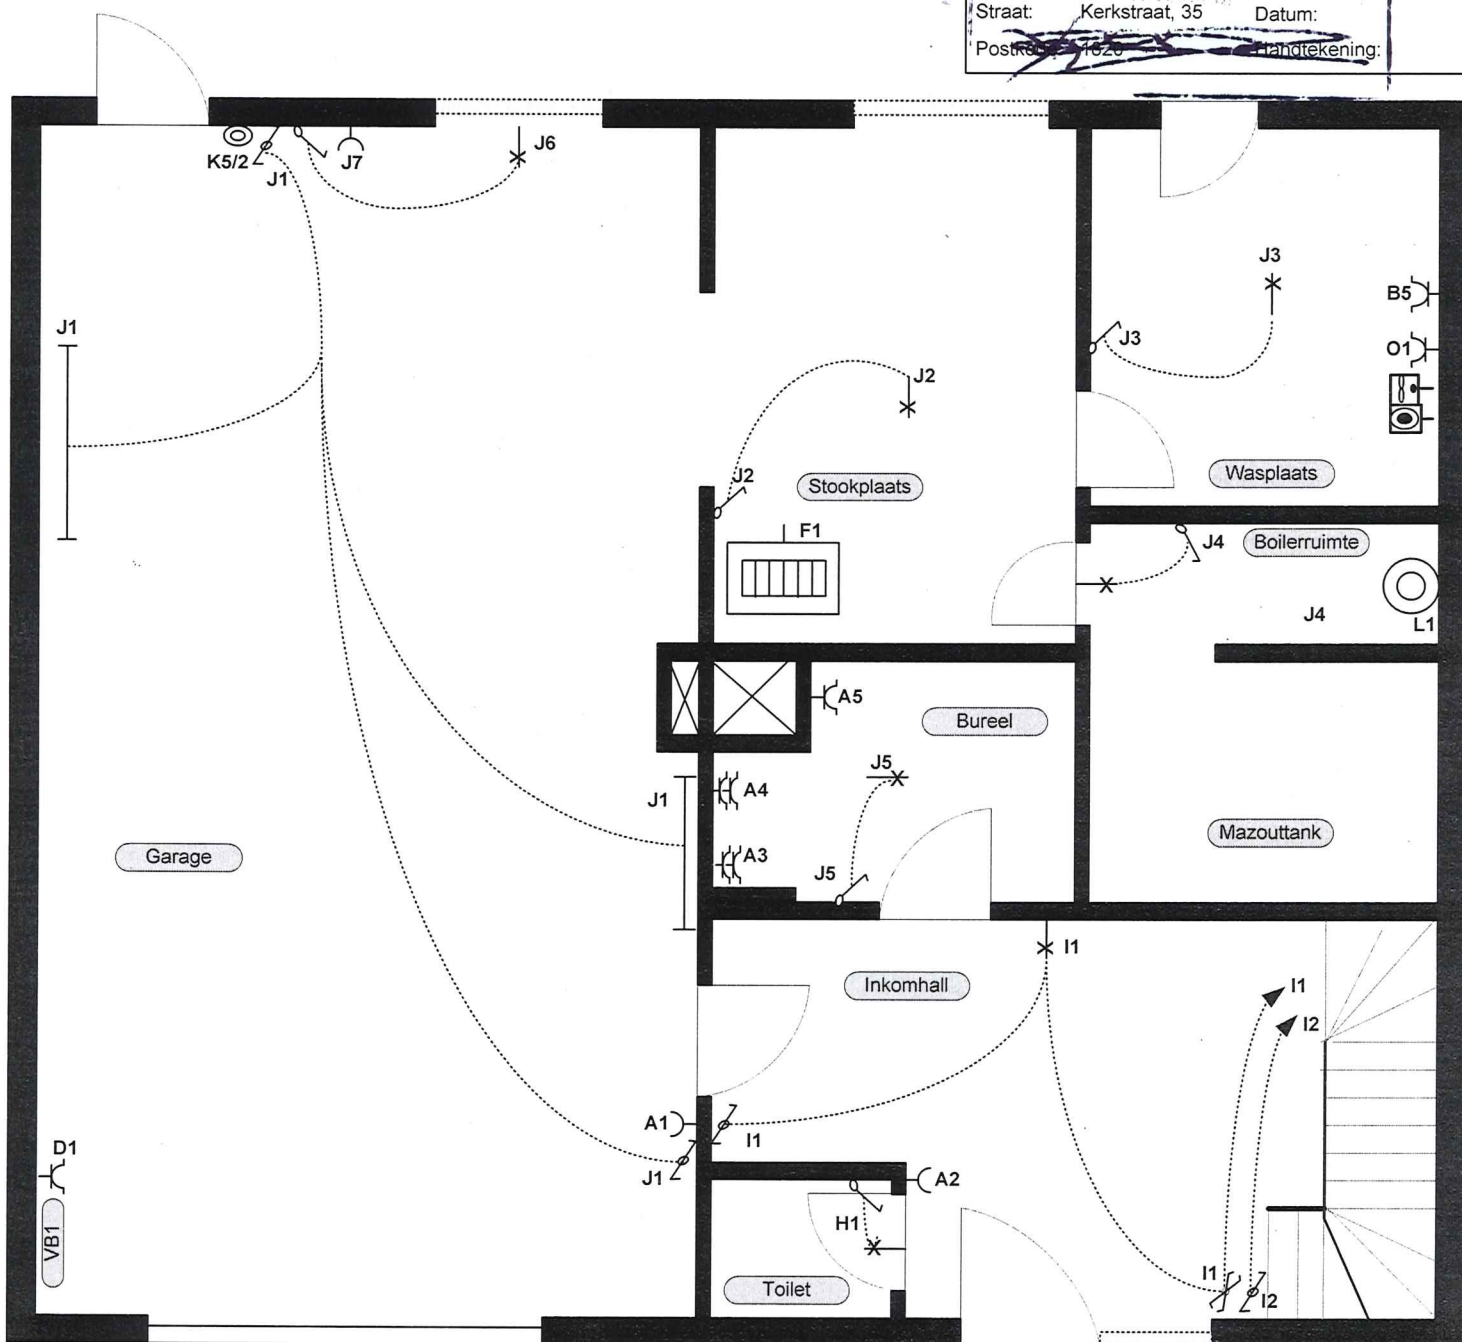

### LOKALISATIE

Straat Vanderveldenlaan, 46  
Postcode 1652  
Plaats Alseberg

### VERANTWOORDELIJKE WERK

Naam: EM Security BVBA  
Sraat: Zonienwoudlaan, 194  
Postcode: 1640  
Plaats: Sint-Genesius-Rode  
N° BTW: BE 456.620.273  
Handtekening: *[Signature]*



Lichtpunt



TL - verlichting



Enkelpolige schakelaar



Dubbelpolige schakelaar



Druknop



Dubbele kontaktdoos zonder aarding



Enkele kontaktdoos met aarding en met kinderbeveiliging



Dubbele kontaktdoos met aarding en met kinderbeveiliging



Drievoudige kontaktdoos met aarding en met kinderbeveiliging



Elektrisch bord



12V halogeen verlichting



Dubbele TL - verlichting



Wisselschakelaar



Kruisschakelaar



Enkele kontaktdoos zonder aarding



Verwarmingsketel



Koelkast



Kookplaat




Wasmachine



Droogkast

**ELECTRO-TEST** v.z.w.  
KEURINGSORGANISME

Organisme: Electro-Test v.z.w. Melsbroek  
Straat: Kerkstraat, 35 Datum:  
Postcode: 1820 Handtekening:

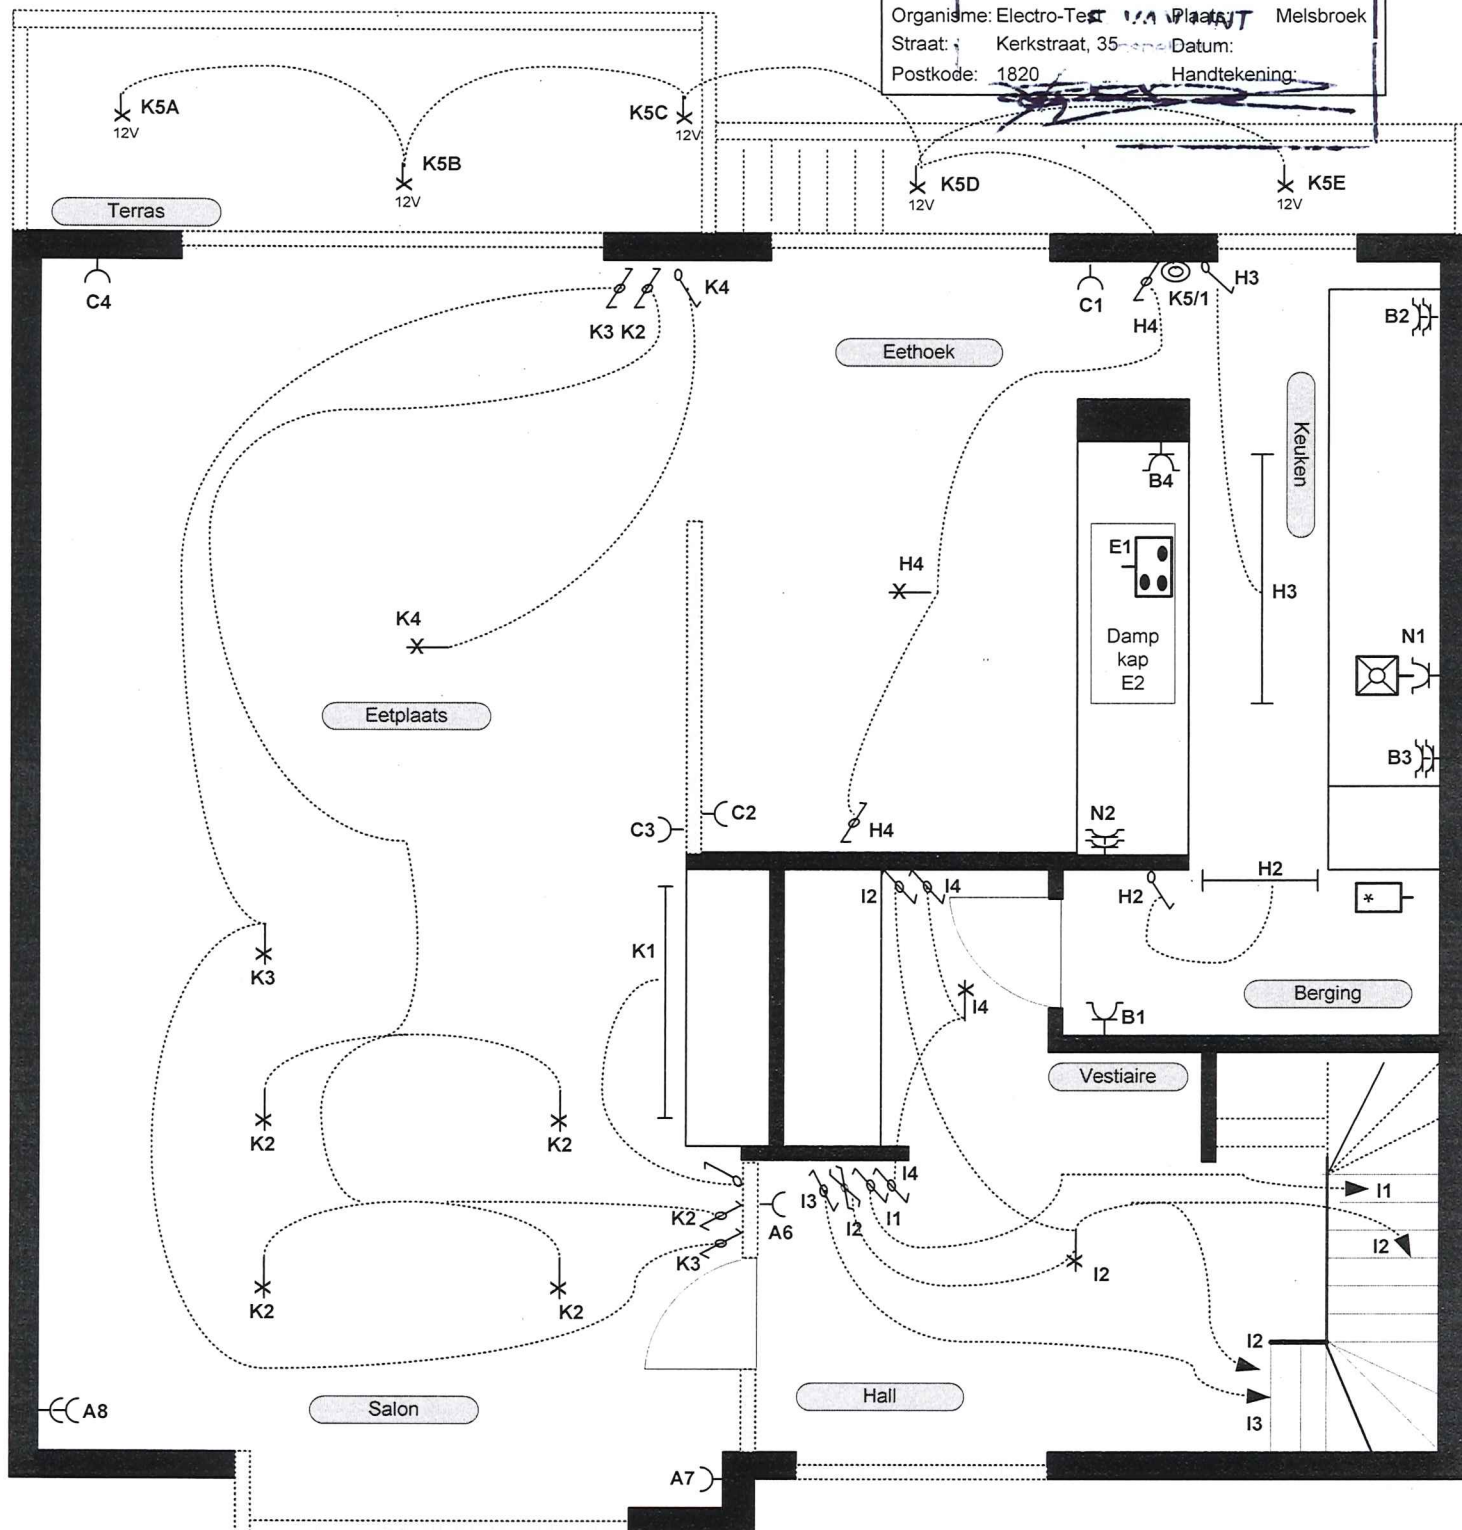

### LOKALISATIE

Straat Vanderveldenlaan, 46  
Postcode 1652  
Plaats Alseberg

### VERANTWOORDELIJKE WERK


Naam: EM Security BVBA  
Sraat: Zonienwoudlaan, 194  
Postcode: 1640  
Plaats: Sint-Genesius-Rode  
N° BTW: BE 456.620.273  
Handtekening:

|  |                                                              |  |                                   |
|--|--------------------------------------------------------------|--|-----------------------------------|
|  | Lichtpunt                                                    |  | 12V halogeen verlichting          |
|  | TL - verlichting                                             |  | Dubbele TL - verlichting          |
|  | Enkelpolige schakelaar                                       |  | Wisselschakelaar                  |
|  | Dubbelpolige schakelaar                                      |  | Kruisschakelaar                   |
|  | Drukknop                                                     |  | Enkele kontaktdoos zonder aarding |
|  | Dubbele kontaktdoos zonder aarding                           |  | Verwarmingsketel                  |
|  | Enkele kontaktdoos met aarding en met kinderbeveiliging      |  | Koelkast                          |
|  | Dubbele kontaktdoos met aarding en met kinderbeveiliging     |  | Kookplaat                         |
|  | Drievoudige kontaktdoos met aarding en met kinderbeveiliging |  | Wasmachine                        |
|  | Elektrisch bord                                              |  | Droogkast                         |

**ELECTRO-TEST** v.z.w.

KEURINGSORGANISME

Organisme: Electro-Test Inspectie Plaats: Melsbroek

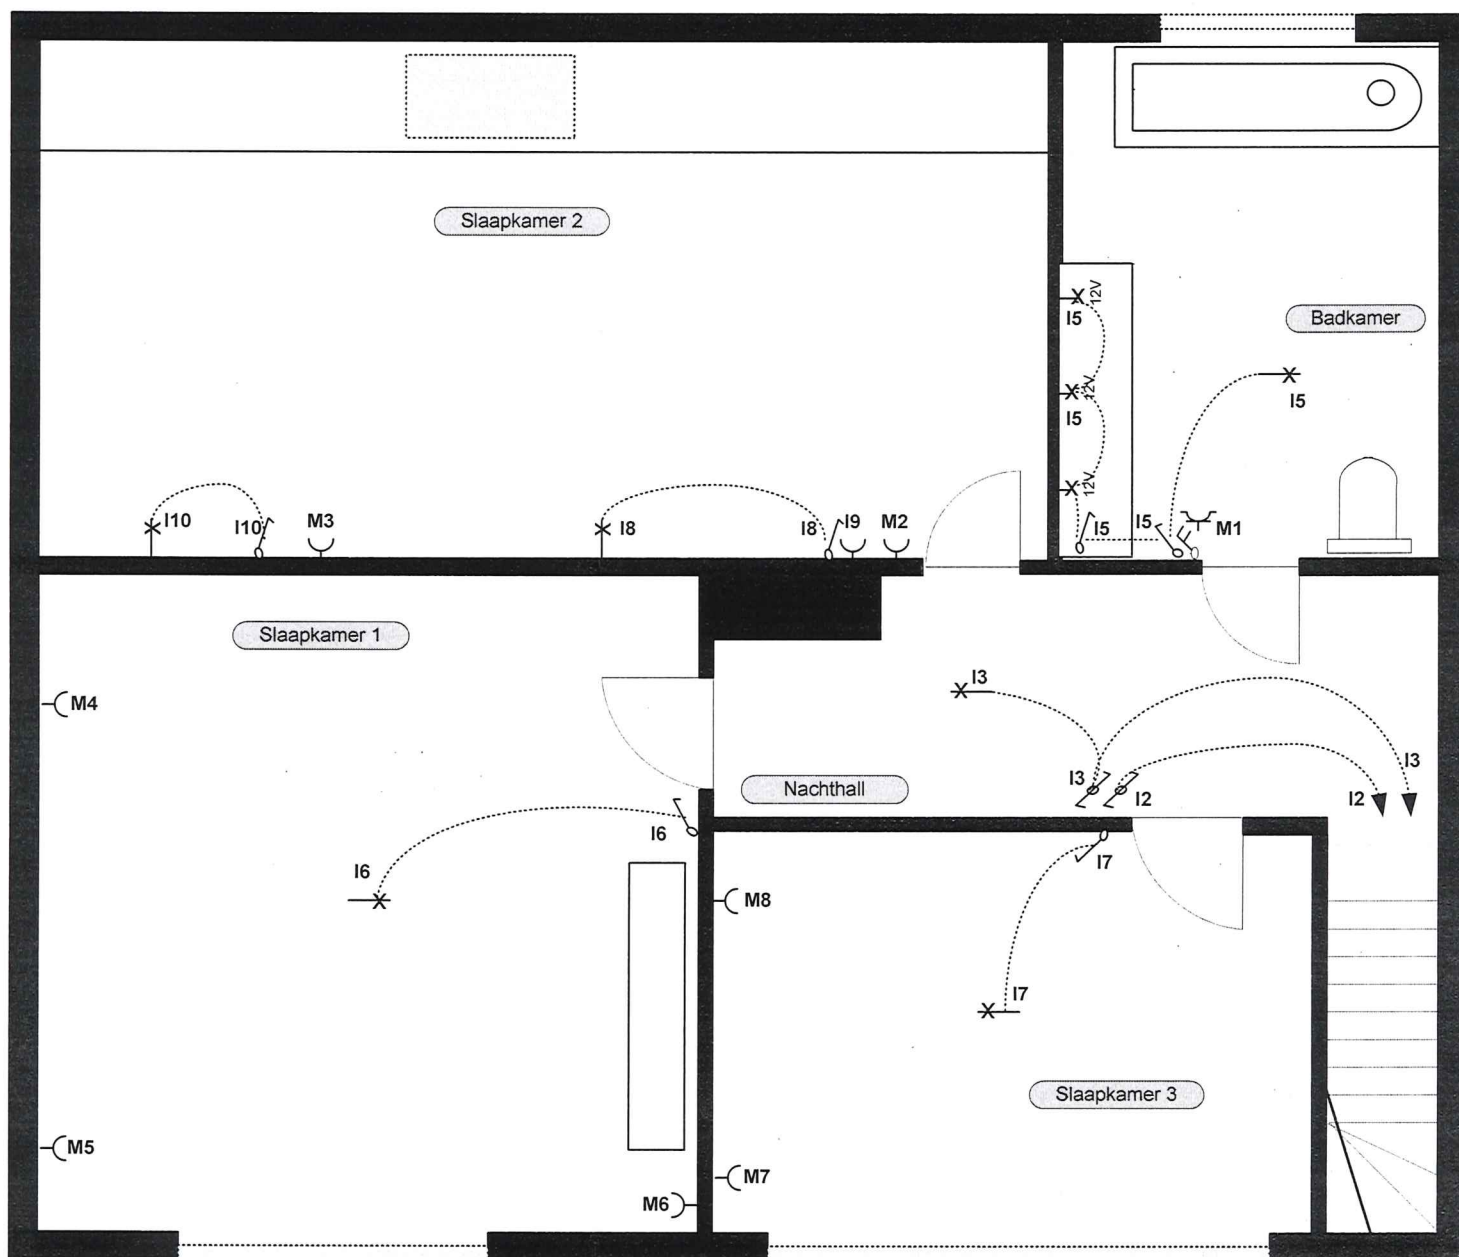
Straat: ~~Handtekening~~ Datum: ~~Handtekening~~Postcode: 1820 Handtekening: ~~Handtekening~~**LOKALISATIE**

Straat Vanderveldenlaan, 46  
 Postcode 1652  
 Plaats Alseberg

**VERANTWOORDELIJKE WERK**

Naam: EM Security BVBA  
 Sraat: Zonienwoudlaan, 194  
 Postcode: 1640  
 Plaats: Sint-Genesius- Rode  
 N° BTW: BE 456.620.273  
 Handtekening: *[Handwritten Signature]*

|  |                                                              |  |                                   |
|--|--------------------------------------------------------------|--|-----------------------------------|
|  | Lichtpunt                                                    |  | 12V halogeen verlichting          |
|  | TL - verlichting                                             |  | Dubbele TL - verlichting          |
|  | Enkelpolige schakelaar                                       |  | Wisselschakelaar                  |
|  | Dubbelpolige schakelaar                                      |  | Kruisschakelaar                   |
|  | Drukknop                                                     |  | Enkele kontaktdoos zonder aarding |
|  | Dubbele kontaktdoos zonder aarding                           |  | Verwarmingsketel                  |
|  | Enkele kontaktdoos met aarding en met kinderbeveiliging      |  | Koelkast                          |
|  | Dubbele kontaktdoos met aarding en met kinderbeveiliging     |  | Kookplaat                         |
|  | Drievoudige kontaktdoos met aarding en met kinderbeveiliging |  | Wasmachine                        |
|  | Elektrisch bord                                              |  | Droogkast                         |

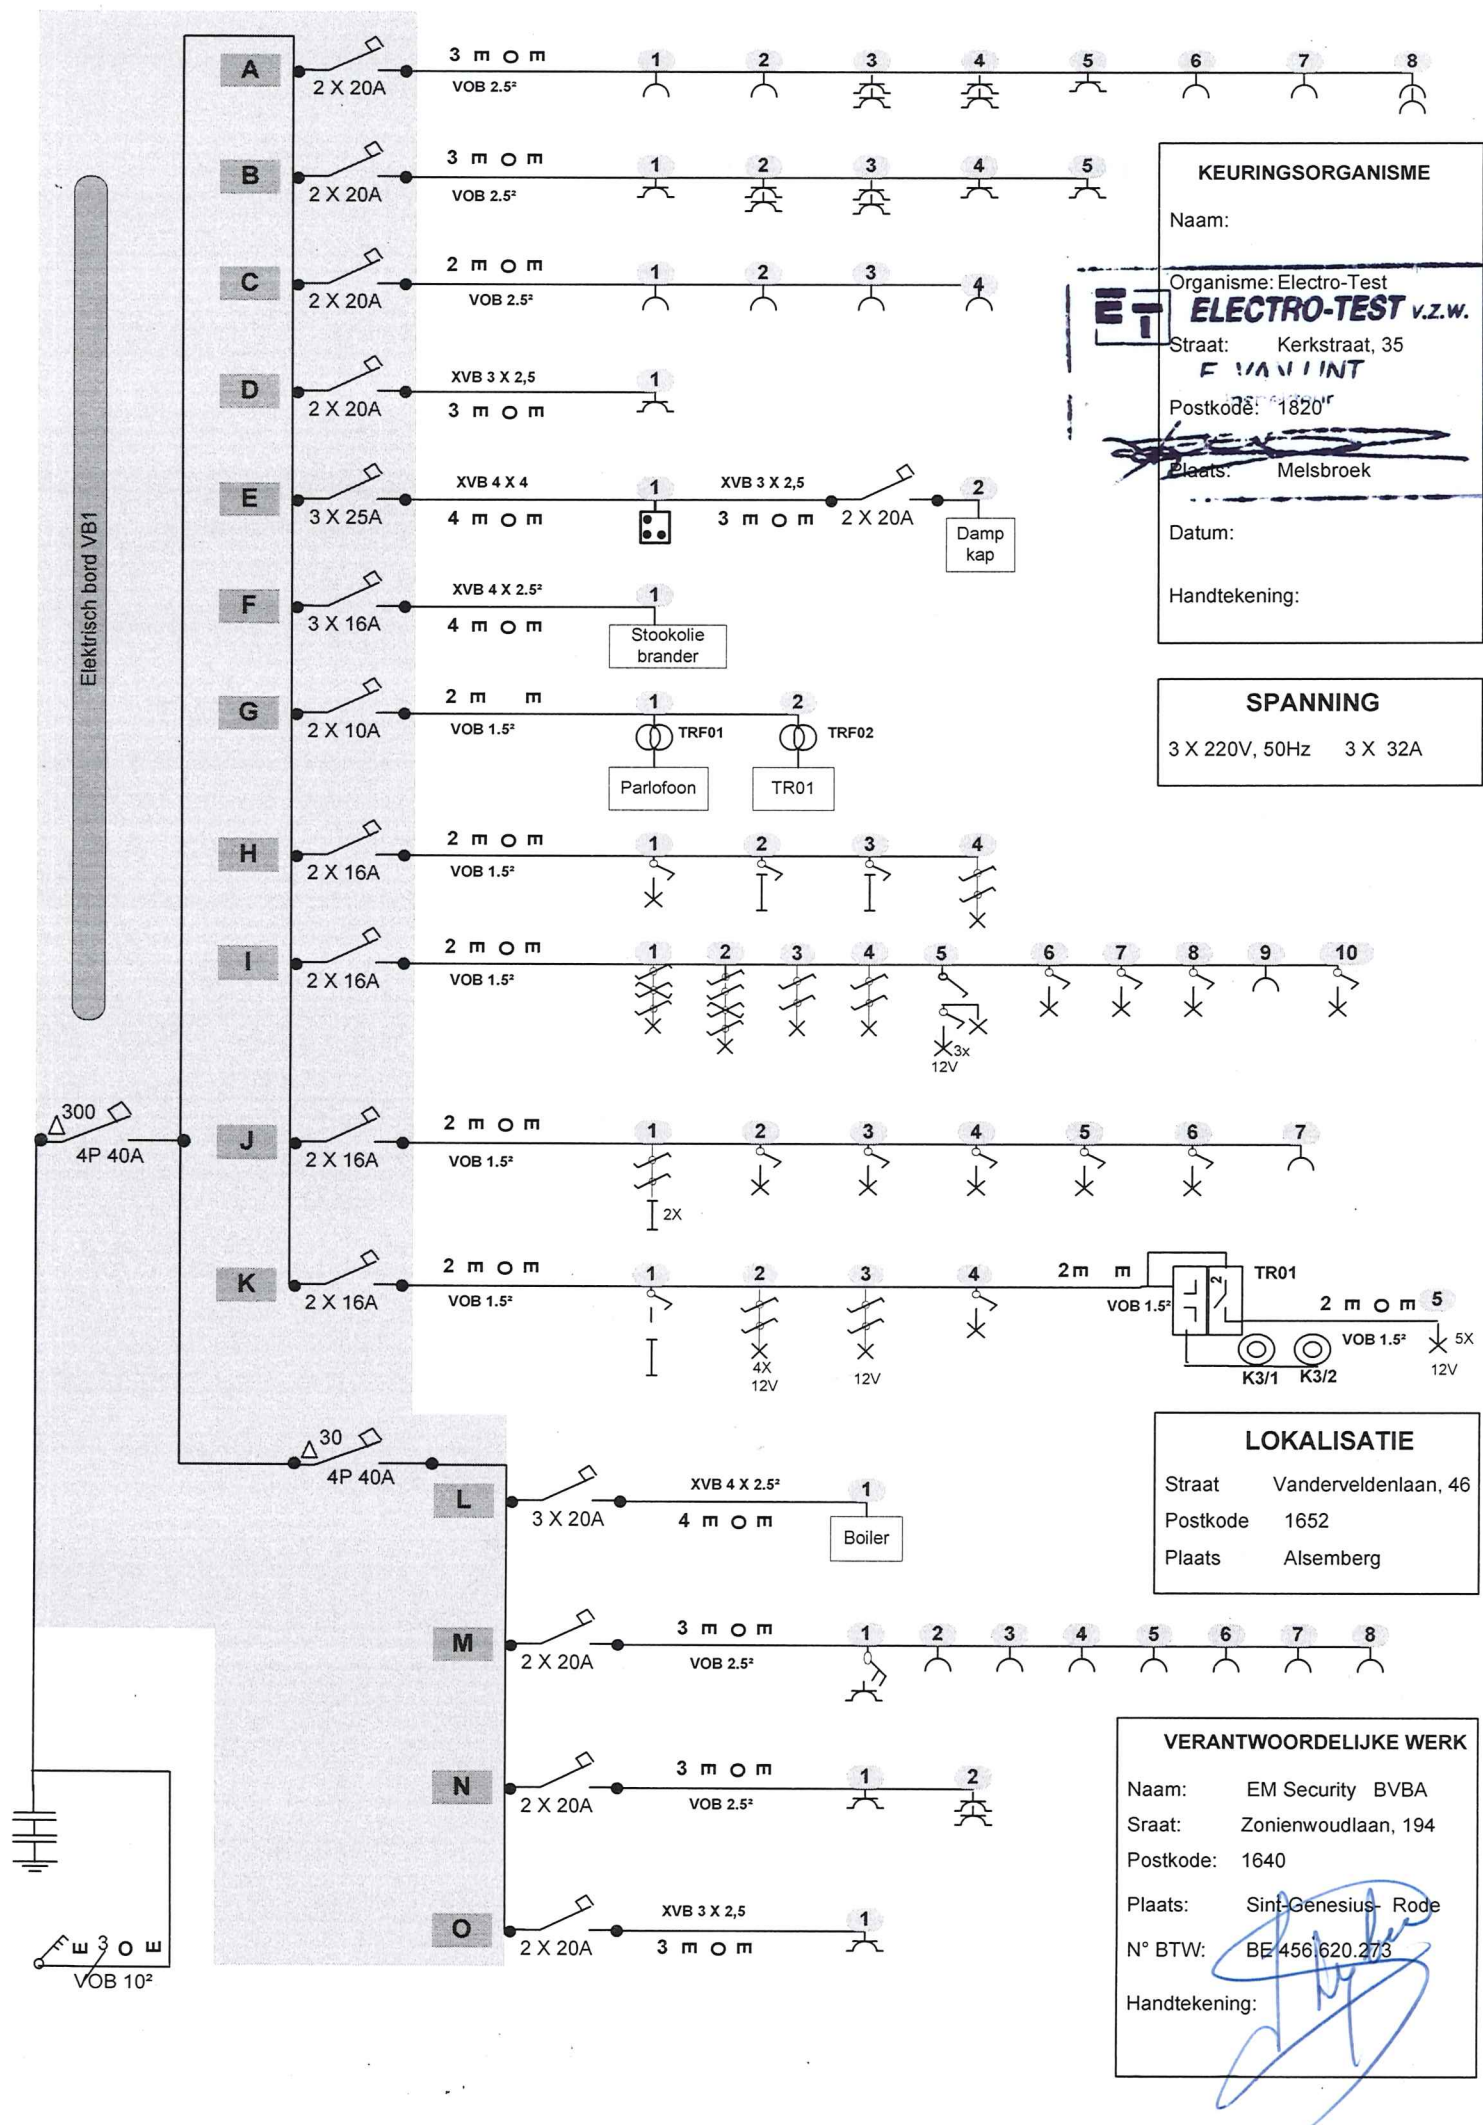

|                                                                   |                                                                |                                                             |                                              |                                     |                                     |                                                                  |                                     |                                        |
|-------------------------------------------------------------------|----------------------------------------------------------------|-------------------------------------------------------------|----------------------------------------------|-------------------------------------|-------------------------------------|------------------------------------------------------------------|-------------------------------------|----------------------------------------|
|                                                                   | A03/04/05<br><br>KT01<br>Dag / Nacht / OFF<br>Kontaktor 4P 20A | A06/07/08<br><br>3P 20A<br><br>Kring L                      | A09/10<br><br>2P 20A<br><br>Kring M          | A11/12<br><br>2P 20A<br><br>Kring N | A13/14<br><br>2P 20A<br><br>Kring O | A15/16/17/18<br><br>Diifferentiaal schakelaar<br><br>4P 40A 30mA |                                     |                                        |
| B01/02/03/04<br><br>Diifferentiaal schakelaar<br><br>4P 40A 300mA |                                                                | B05/06<br><br>2P 20A<br><br>Kring A                         | B07/08<br><br>2P 20A<br><br>Kring B          | B09/10<br><br>2P 20A<br><br>Kring C | B11/12<br><br>2P 20A<br><br>Kring D | B13/14/15<br><br>3P 25A<br><br>Kring E                           |                                     | B16/17/18<br><br>3P 16A<br><br>Kring F |
|                                                                   | C02/03/04<br><br>TRF01<br>Transformator<br>Parlofoon           | C05/06/07<br><br>TRF02<br>Transformor<br>sturing teleruptor | C08<br><br>TR01<br>Tele-<br>ruptor<br>terras | C09/10<br><br>2P 10A<br><br>Kring G | C11/12<br><br>2P 16A<br><br>Kring H | C13/14<br><br>2P 16A<br><br>Kring I                              | C15/16<br><br>2P 16A<br><br>Kring J | C17/18<br><br>2P 16A<br><br>Kring K11  |

**A03/04/05:** KT01 Kontaktor kring L: Warm water boiler

**A06/07/08:** KRING L Warm water boiler

**A09/10:** KRING M Stopkontakt badkamer + stopkontakten kamers niveau 2

**A11/12:** KRING N Keuken: Vaatwasser + stopkontakten fornuismeubel kant eetkamer

**A13/14:** KRING O Wasmachine / droogkast wasplaats

**A15/16/17/18:** Differentiaalschakelaar 30 mA kringen L / M / N / O

**LOKALISATIE**

Straat Vanderveldenlaan, 46

Postcode 1652

Plaats Alseberg

**SPANNING**

3 X 220V, 50Hz 3 X 32A

**B01/02/03/04:** Hoofddifferentiaalschakelaar 300mA

**B05/06:** KRING A Stopkontakten garagepoort / inkom / bureel inkom / hall / salon TV hoek + salon raam kant straat

**B07/08:** KRING B Stopkontakten koelkast / keukentablet (links en rechts) / kookfornuismeubel kant keuken / zwart stopkontakt

wasplaats

**B09/10:** KRING C Stopkontakten onderaan keuken kant hof / onderaan eetkamer / naast haard salon / onderaan salon kant terras

**B11/12:** KRING D Stopkontakt garage onder elektriciteitsbord

**B13/14/15:** KRING E Kookfornuis en dampkap keuken

**B16/17/18:** KRING F Brander stookplaats garage

**VERANTWOORDELIJKE WERK**


Naam: EM Security BVBA

Straat: Zonienwoudlaan, 194

Postcode: 1640

Plaats: Sint-Genesius-Rode

N° BTW: BE 456.620.273

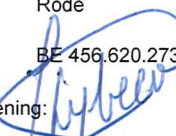Handtekening: 

**C02/03/04:** TRF01 Transformator parlofoon

**C05/06/07:** TRF02 Transformator sturing teleruptor verlichting terras

**C08:** TR01 Teleruptor verlichting terras

**C09/10:** KRING G Voeding transformator parlofoon + transformator sturing teleruptor verlichting terras

**C11/12:** KRING H Verlichting toilet gelijkvloers / berging / keuken / eetkamer

**C13/14:** KRING I Verlichting inkom / hall / vestiaire / bovenverdieping

**C15/16:** KRING J Verlichting garage (2X) / stookplaats (2X) / wasplaats / boileruimte / bureel inkom / stopkontakt achteraan garage

**C17/18:** KRING K Verlichting schouw salon / salon / eetkamer / terras

**KEURINGSORGANISME**

Naam:

Organisme: Electro-Test


Straat: Kerkstraat, 35

**ELECTRO-TEST v.z.w.**

Postcode: 1820

**F. VAN LINT**

Plaats: Melsbroek

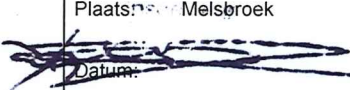Datum: 

Handtekening: