Klantverantw.:
Opdrachtn.:
Klantnr. : 61718
Cont.pers.:
Tel.: -
Fax: -
GSM: -
e-mail: keuringen@electracontractors.be

ProKo.: LS01
Verslagnr.: 5305180
Voorl. verslagnr.:
Datum: 10/01/2020

Afdeling: ELE

OCB
Onafhankelijk Controle Bureel v.z.w.

Klant / Opdrachtgever:
ELECTRA CONTRACTORS
EMIEL CLAUSSTRAAT 45
8793 SINT-ELOOIS-VIJVE

VERSLAG VAN ONDERZOEK VAN EEN ELEKTRISCHE L.S. INSTALLATIE VOOR EEN DEFINITIEVE OF RESIDENTIELE AANSLUITING

(uitgevoerd onder BELAC accreditatie volgens interne procedure QPRO/ELE/001, §7.3)

ALGEMEENHEDEN

Toestel/Install. ID: 4.H.B.3.B **Aard installatie::** nieuwe **Type lokalen:** appartement
Plaats onderzoek: ELECTRA CONTRACTORS KANAALBRUGSTRAAT 17 HALLE 1500
Aard onderzoek: gelijkvormigheidsonderzoek voor indienststelling **Volgens AREI Art.:** 86/271
Datum onderzoek: 10/01/2020 **Volgende binnen** 300 **maand of vóór** 31/01/2045 **Onderzoeker:** AKOPIAN KARO
Eigendom van: -
Installateur: -
B.T.W.: - **ID-kaart :** - **Uitgereikt te:** - **Datum:** -

BESCHRIJVING

EAN nr.: - **Teller nr.:** - **Stand I :** - **Stand II** -
Aansluiting: ondergronds **Wachtbuis:** geplaatst **Isolatieplaat:** aanwezig
Dienstspanning: 1 x 220V **Max. beveiliging:** 40A **Hoofdbeveiliging:** - **Schak.:** alg.diff.schak.
Meter-bordverbinding: **kabeltype:** XGB **aantal geleiders:** 4 **doorsnede:** 10 mm²
Voedingsbekabeling: **kabeltype:** - **aantal geleiders:** - **doorsnede:** - mm²
Aardelektrode: **type:** lus **sectie:** 35 mm² **spreidingswaarde:** 2 Ohm
Diff. schak.: **algemene:** 2p 40A/300mA **is verzegeld met loodje:** in orde **bijkomende diff.:** 2p 40A/30mA
Werking testknop: nvt **Controle foutlus:** nvt **Algemene isolatieweerstand:** 3 MOhm
Installatie uitgevoerd overeenkomstig schema's: in orde **Staat van het vast elektrisch materieel:** in orde
Bescherming tegen elektrische schokken: **rechtstreekse aanraking:** in orde **onrechtstreekse aanraking:** in orde
Continuïteit PE- en equipotentiaal verbinding: in orde **Vast opgesteld en verplaatsbaar materieel:** in orde
Beschrijving installatie - toestellen: ■ **zie schema in bijlage** ■ **ééndraadschema en situatieschema werd voor gezien getekend**
Nog niet geplaatst: ■ **keuken** ■ **badkamer** ☐ **C.V.** ☐ **verlichting** ☐ -
☐ **gasmeter** ☐ **watermeter** ☐ **hoofd -** ☐ **bijkomende - equipotentiaal verbinding**
Aantal borden: 1 **Aantal eindstroombanen:** 11


VASTSTELLINGEN - Nota (N) - Opmerking (O) - Inbreuk (I) - de nummers verwijzen naar de standaard inbreuken

N
1. Tenzij anders vermeld, maken de toestellen en apparaten aangesloten op de vaste installatie geen deel uit van de controle.
2. Het onderzoek beperkt zich tot de gemakkelijk toegankelijke, bereikbare en zichtbare delen van de installatie en sluit verborgen delen, zoals achter nissen, valse plafonds, e.d. uit.
3. Bij een keuring "verkoop wooneenheid" volgens AREI art. 276 bis dienen verkoper en koper verplichtingen na te komen. Lees meer hierover via deze link: https://www.ocb.be/documenten/2018/Informatienota_overdracht_eigendom.pdf

BESLUIT

■ De installatie is conform aan het AREI. De installatie mag in dienst gesteld worden/blijven.
De installatie dient opnieuw gecontroleerd **uiterlijk op hoger vermelde datum**, zoals voorzien door art. 271 van het AREI, alsook voor de ingebruikname van elke belangrijke wijziging of beduidende uitbreiding, uitgevoerd voor deze datum.

Voor de Technisch Directeur,

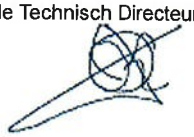

Ir. G. Croes


controle organisme
vereniging zonder winstoogmerk
gewestelijke zetel: in elke provincie

maatschappelijk zetel:
Koningin Astridlaan 60
2550 Kontich


T : 03 / 451 37 00
F : 03 / 451 37 10

www.ocb.be
info@ocb.be

BTW BE 404.312.034
PC 000-0162392-14
Bank 405-3020501-49

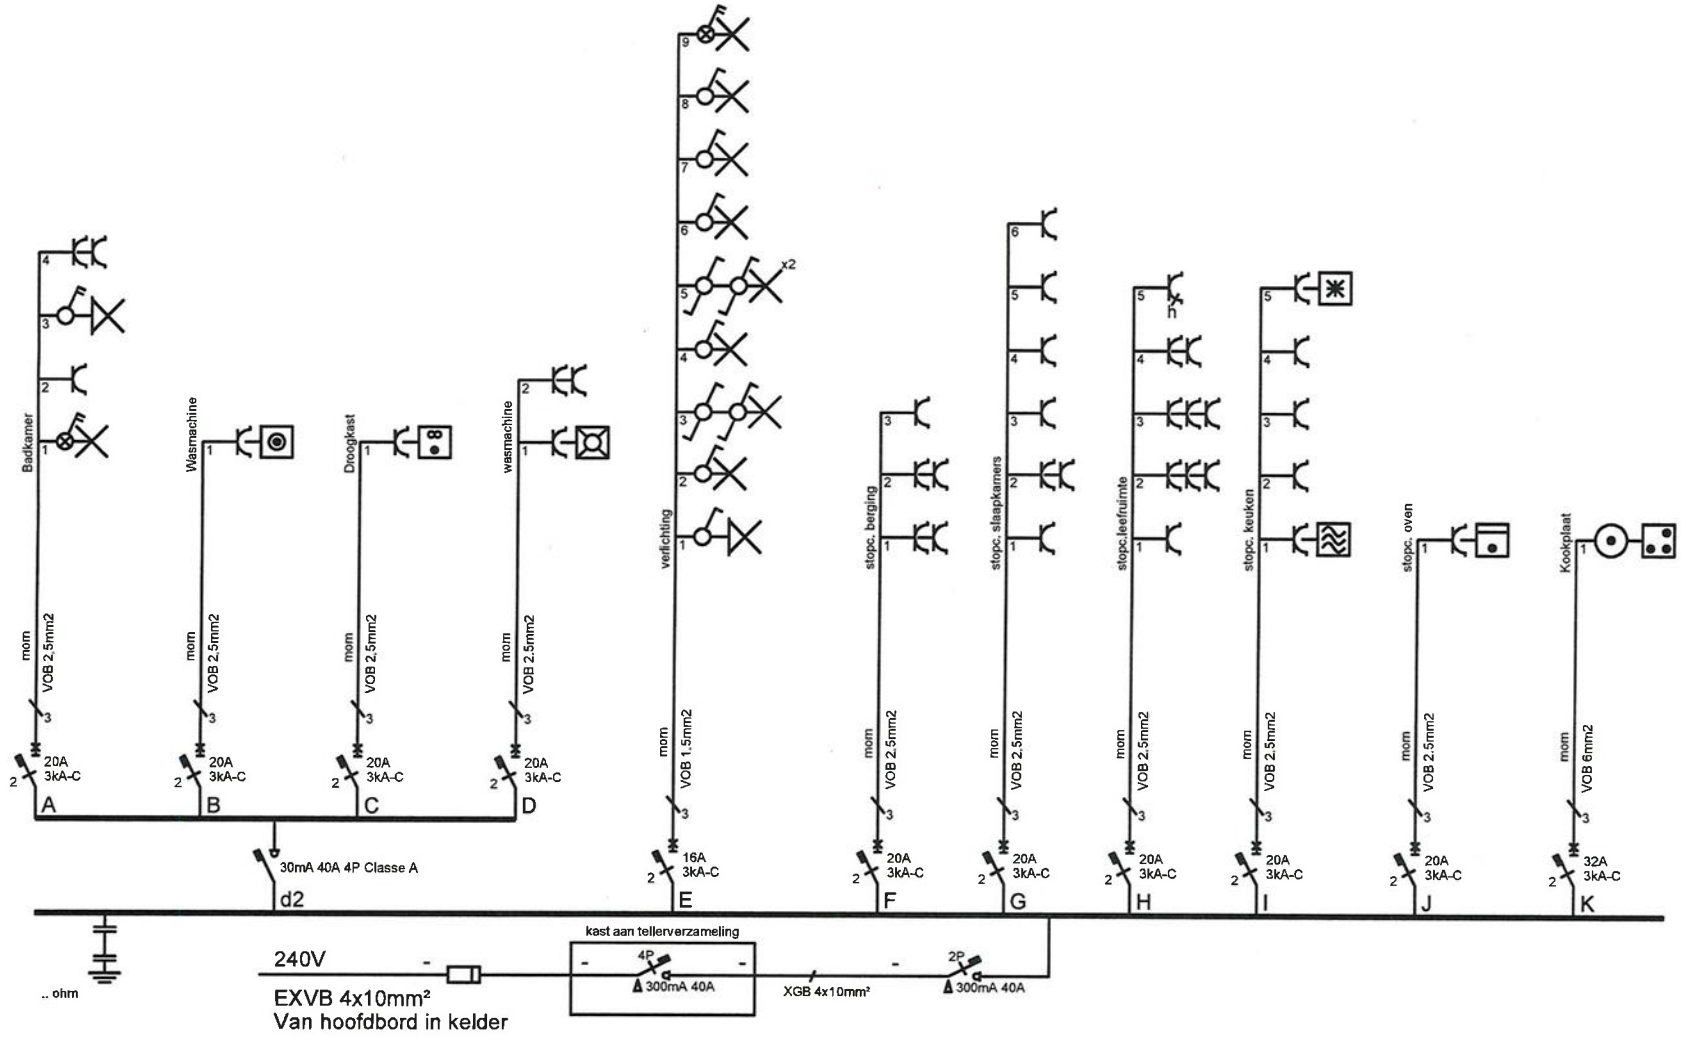

Afgev. erkend organisme	Eigenaar	Verantw. uitvoering	
.. / .. / 2020	4.H.B.3.b Kanaalbrugstraat 17 bus 32 1500 Halle ean	.. / .. / 2020	ELECTRA contractors 056/60.17.16

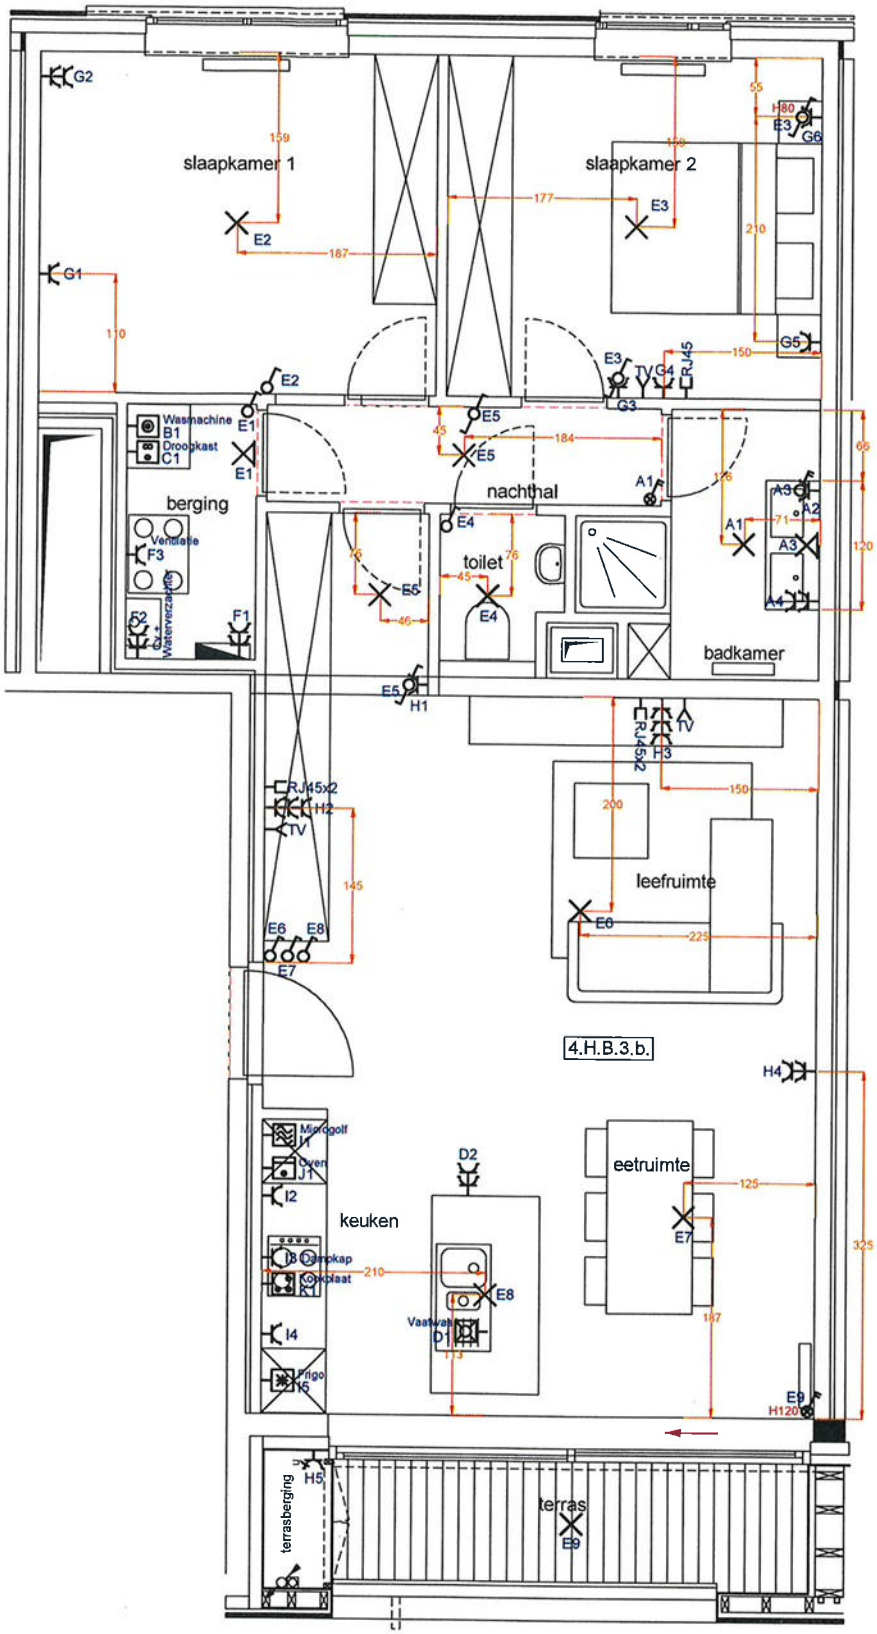

Project: Nederhem fase 4
Adres: 1500 Halle
Straat : Kanaalbrugstraat 17 bus 32
Lot: 4.H.B.3.b

230V


Schak. mat. Niko original wit

Vankeersbilck Vyenco

18/07/19

Versie 1

NV Contractors
ELECTRA
E. Clausstraat 45
8793 St-Eloois-Vijve
Tel: 056/60 17 16

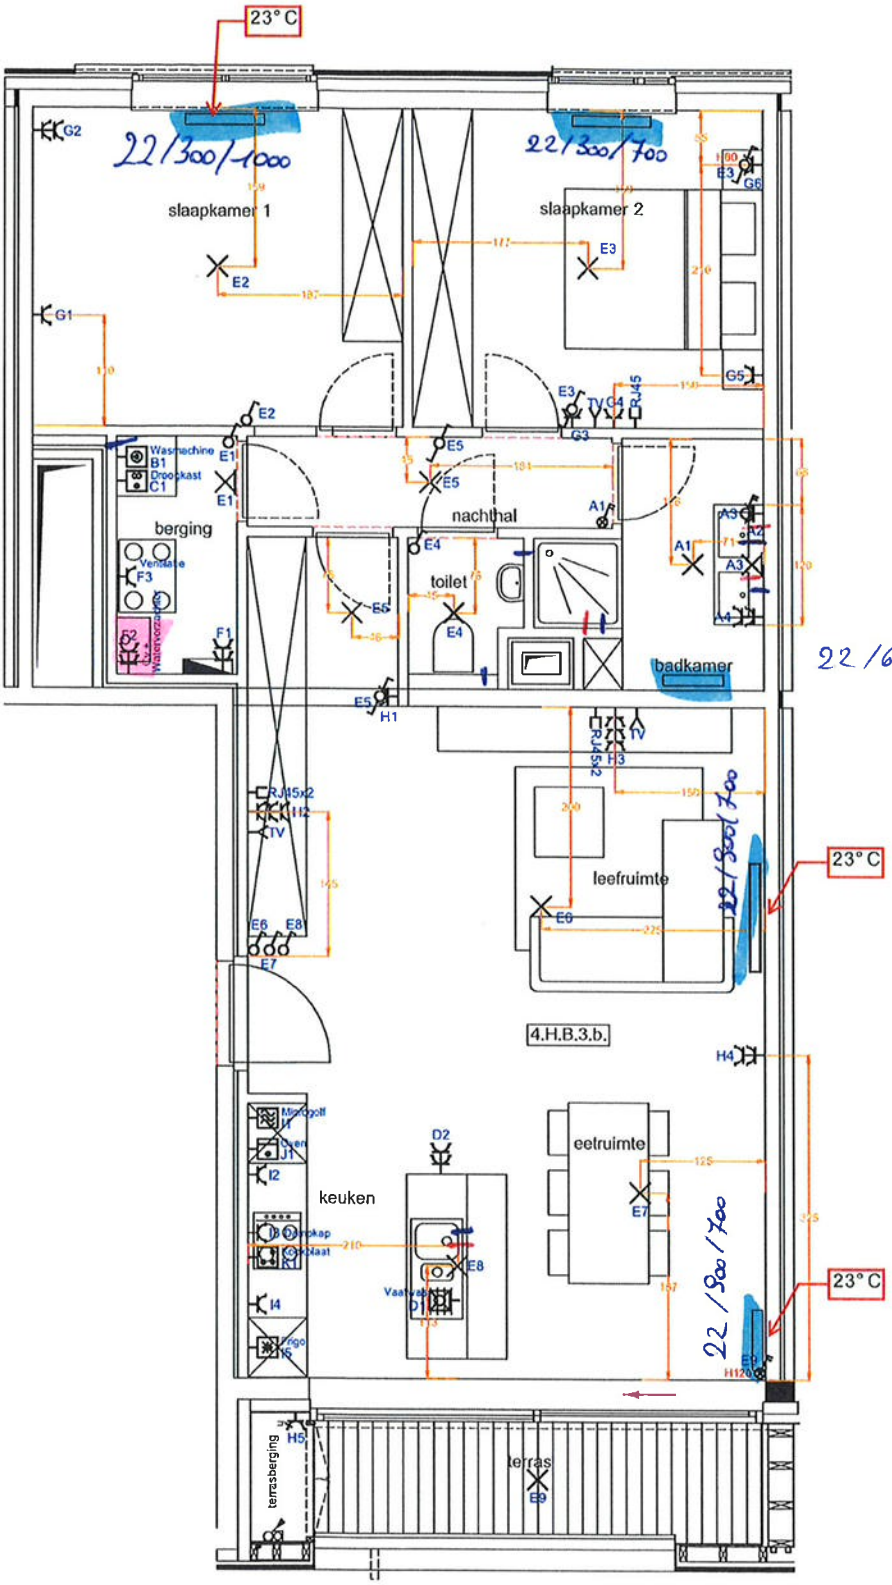

Project: Nederhem fase 4
Adres: 1500 Halle
Straat : Kanaalbrugstraat 17 bus 32
Lot: 4.H.B.3.b

230V


Schak. mat. Niko original wit

Vankeersbilck Vyenco

18/07/19

Versie 1

NV Contractors
ELECTRA
E. Clausstraat 45
8793 St-Eloois-Vijve
Tel: 056/60 17 16

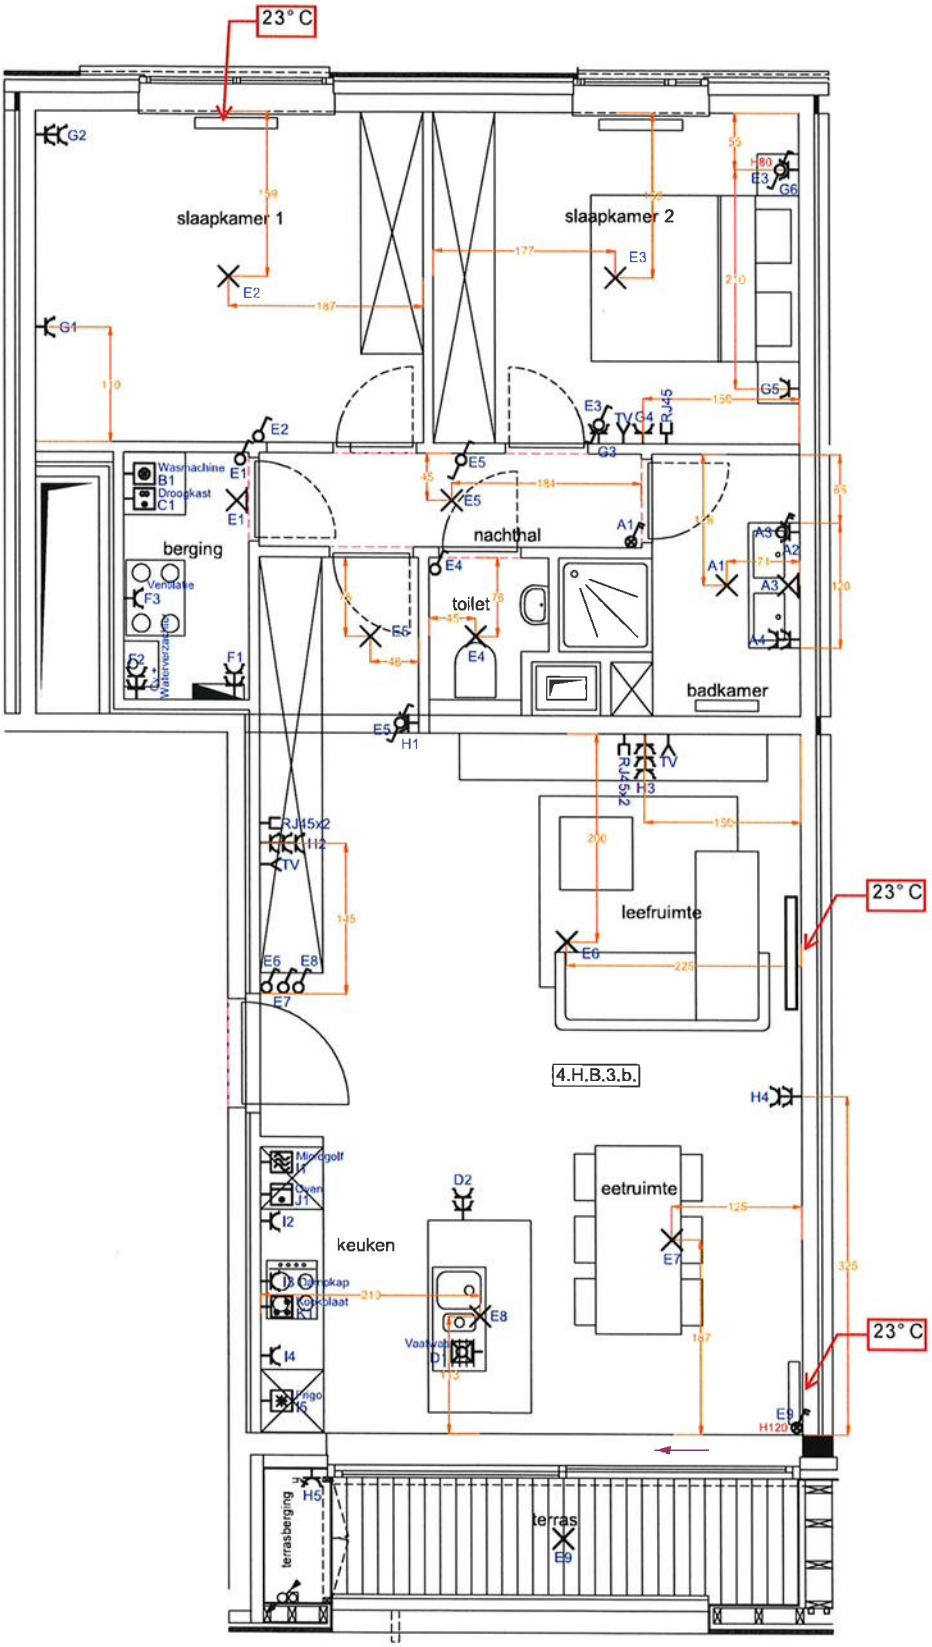

Project: Nederhem fase 4
Adres: 1500 Halle
Straat : Kanaalbrugstraat 17 bus 32
Lot: 4.H.B.3.b

230V
Schak. mat. Niko original wit

Vankeersbilck Vyenco

18/07/19

Versie 1

NV Contractors
ELECTRA
E. Clausstraat 45
8793 St-Eloois-Vijve
Tel: 056/60 17 16