VZW - AIB-VINÇOTTE BELGIUM - asbl
Explotatiezetel: Jan Olieslagerslaan 35 • 1800 Vilvoorde
Tel +32(0)2 674 57 11 • fax +32(0)2 674 59 59 • info@vincotte.be • www.vincotte.com
Maatschappelijke zetel: Diamant Building • Boulevard A. Reyerslaan 80 • 1030 Brussels

Verslag nr.: [illegible]

N 041753

VINÇOTTE

Safety, quality and environmental services

Resi. Code:

☐ Antwerpen - Limburg : Tel.: 03 221 86 11
☒ Brabant : Tel.: 02 674 57 11
☐ Oost & West Vlaanderen : Tel.: 09 244 77 11
☐ Wallonië : Tel.: 081 432 611

PROCES-VERBAAL VAN GELIJKVORMIGHEIDSONDERZOEK EN/OF CONTROLEBEZOEK VAN EEN ELEKTRISCHE LAAGSPANNINGSINSTALLATIE

Lid nr.: | **Aanvrager:**

Verantwoordelijke voor de werken:
Naam, Voornaam: BUBA Magnus
Ident. Kaart nr.:
BTW nr.: BE 0430604774

Installatie: \ [redacted]

Eigenaar of beheerder:
Naam, Voornaam: [redacted]
Adres: Baselgashstraat, 130
Post nr. + Stad: 1500 Halle
Tel: . . . / . . . . . / . . . . . / . . . . . .

Basis van het onderzoek: ☒ Algemeen Reglement op de Elektrische Installaties (AREI) ○ ARAB ☒ Appartement

☒ Art 270	☒ ingebruikname	○ wijziging	○ uitbreiding	☒ Art 86	○ Art 271bis	☒ Wooneenheid	
	○ mobiel	○ tijdelijk		○ Art 87	○ Art 278	② Huishoudelijke werkeenheid	
○ Art 271	○ periodiek	○ controle	○	○ Art 88	○ Art	③ Gemeenschappelijke delen	
○ Art 276	○ verzwaring	○ Art 276bis: verkoop van een wooneenheid		○ Art	○ Art	④ Werkeenheid	

Algemene gegevens elektrische installatie:

Gegevens verdeler
EAN [ ] ☒ EAN niet meegedeeld ○ kWh meter niet geplaatst
kWh meter nr.: 37595506 Meterstand dag: 185,2 nacht: 22,7 ○ kWh excl. nacht meter: nr.: Meterstand:
Bescherming aansluiting (A): ○ 20 ○ 25 ○ 32 ☒ 40 ○ 50 ○ 63 ○ 80 ○ 100 ○ .....

Gegevens installatie
Ontworpen voor U_0: ☒ 230V ○ 3x230V ○ 3N400V ○ .....
Maximale nominale stroom (A): ○ 20 ○ 25 ○ 32 ☒ 40 ○ 50 ○ 63 ○ 80 ○ 100 ○ .....
Voedingsleiding hoofdbord: 4 X 10 mm² - Type: X VB
Type aardelektrode: ☒ aardingslus ○ pen / baar ○ .....

Beschrijving installatie
☒ Zie bijlage
Algemene differentieelstroominrichting 2x40 A / 300 mA Aantal borden: 3 Aantal eindstroombanen: 14

Metingen - testen - controles - verzegeling:

☒ Rechtstreekse aanraking ☒ Onrechtstreekse aanraking ☒ Montage ○ Toestellen ☒ Materieel ☒ I>/doorsnede ☒ Schema's
☒ Aardingsweerstand: 6 Ω ○ Algemeen isolatieniveau: 10 MΩ ○ Controle foutlus ☒ Aardingscontinuïteit ☒ Test DSI
Differentieelstroominrichting: ☒ werd verzegeld ○ was verzegeld ○ was niet verzegeld ○ kan niet verzegeld worden

Inbreuken - Opmerkingen (voor de betekenis van eventuele codes: zie keerzijde)

Inbreuken Nieuwe installatie ☒ Nihil	Geen	Visum DNB:
Inbreuken Bestaande installatie ○ Nihil	?	Aangestelde DNB: Naam:
Opmerkingen ○ Nihil	?	Visum:

Besluit(en):

☒ De nieuwe installatie voldoet ~~voldoet niet~~ aan het AREI.

~~○ De bestaande installatie voldoet voldoet niet aan het AREI.~~

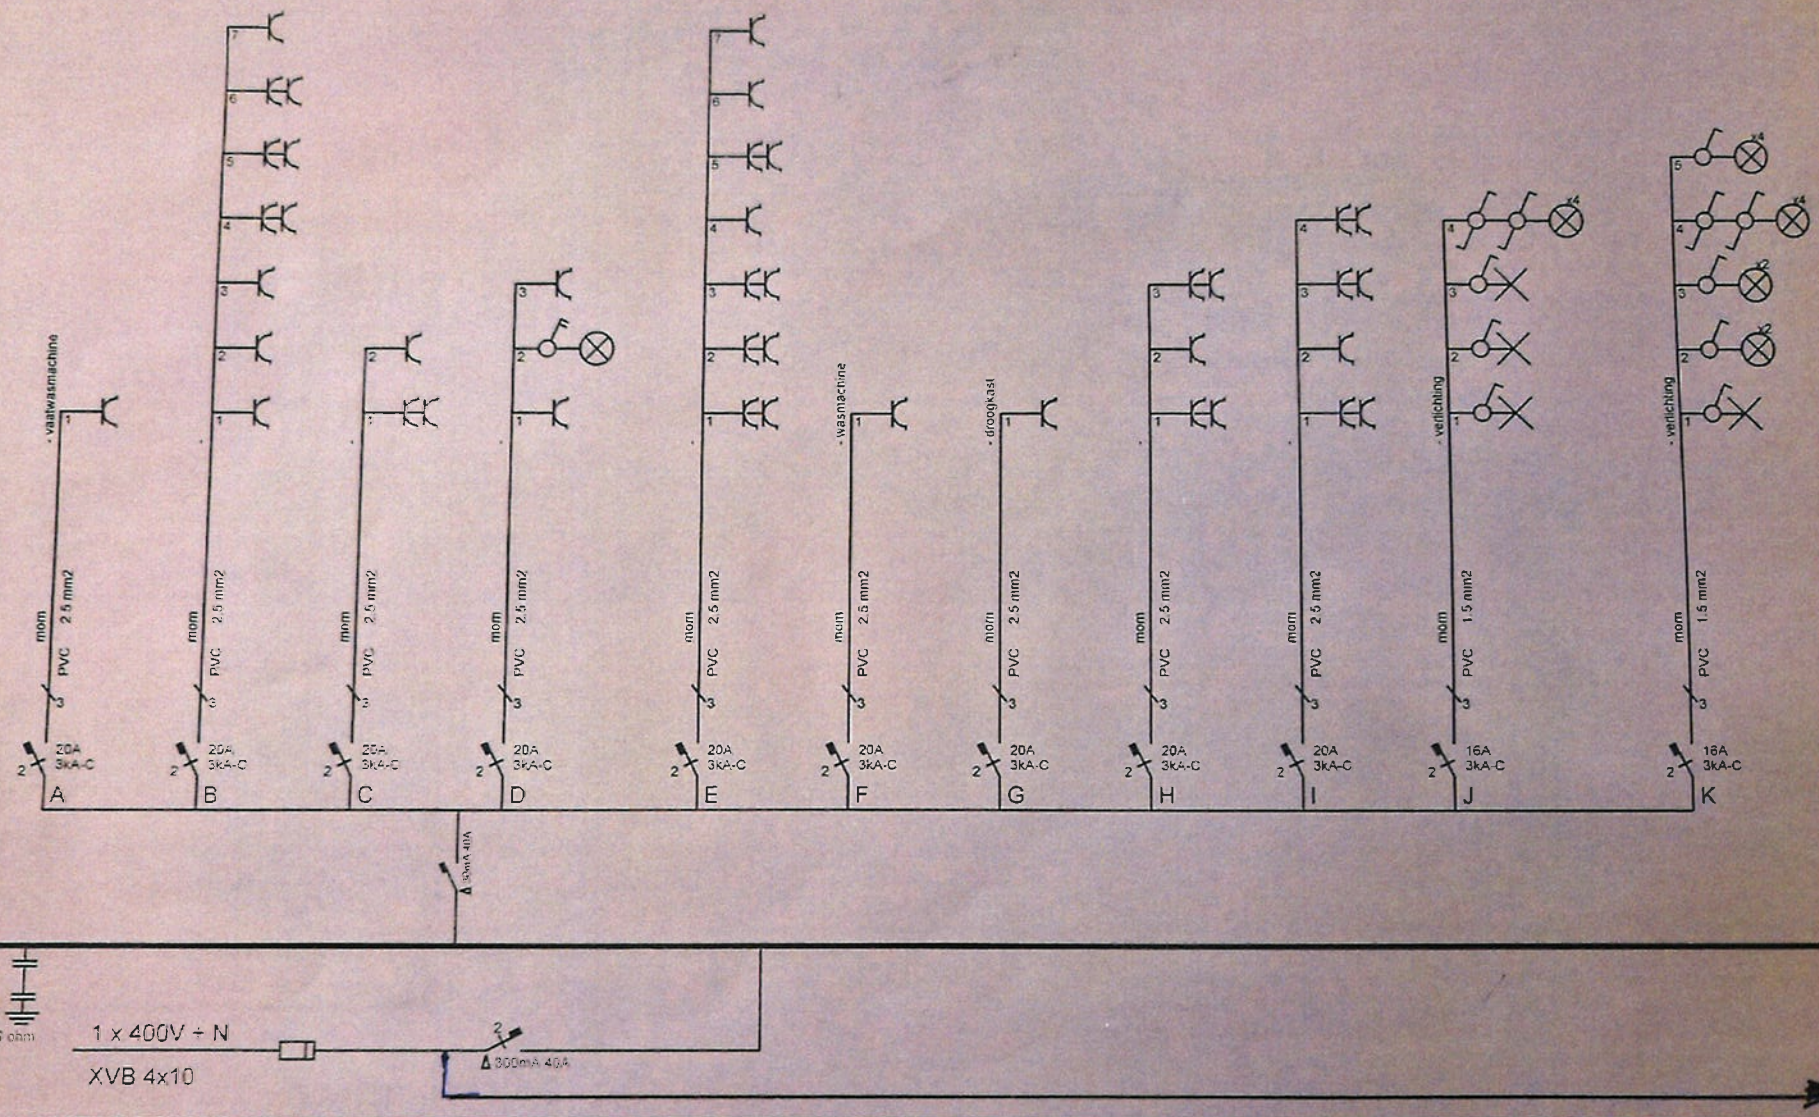
De installatie dient opnieuw gecontroleerd te worden:
vóór 15/01/2035
● door hetzelfde erkend organisme (**)

~~○ termijn onder voorbehoud van wijziging van de reglementering~~

Agent bezoeker:
Naam: CRAMIS Agent nr.: 0274 Datum: 15/01/2010
Aantal bijlagen ☒ Situatieschema(s): 3 ☒ Eéndraadsschema('s): 2 ○ .....

Voor de directeur gedelegeerd: Handtekening
Agent 0274
CENTRUM DV CENTRE
GSM: 0478/21 06 30
Tel + Fax: 02/569 32 83

Dit proces-verbaal dient bewaard te worden in het dossier van de elektrische installatie en dit dossier dient elke aangebrachte wijziging te vermelden.
De Federale overheidsdienst economie dient bij ieder ongeval, rechtstreeks of onrechtstreeks te wijten aan elektriciteit waarbij personen betrokken zijn, ingelicht te worden.
(**) De werken, nodig om de inbreuken te doen verdwijnen, moeten zonder vertraging uitgevoerd worden en alle maatregelen moeten getroffen worden opdat de in overtreding zijnde installatie, indien ze in dienst blijft, geen gevaar vormt voor personen of goederen. Indien bij het nieuw controlebezoek, na max. 1 jaar, de overtredingen niet verdwenen zijn moet het erkend organisme een kopie van het proces-verbaal van het controlebezoek overmaken aan de Algemene Directie Energie die belast is met het hoog toezicht.



Afgev. erkend organisme

15 [illegible] 2009

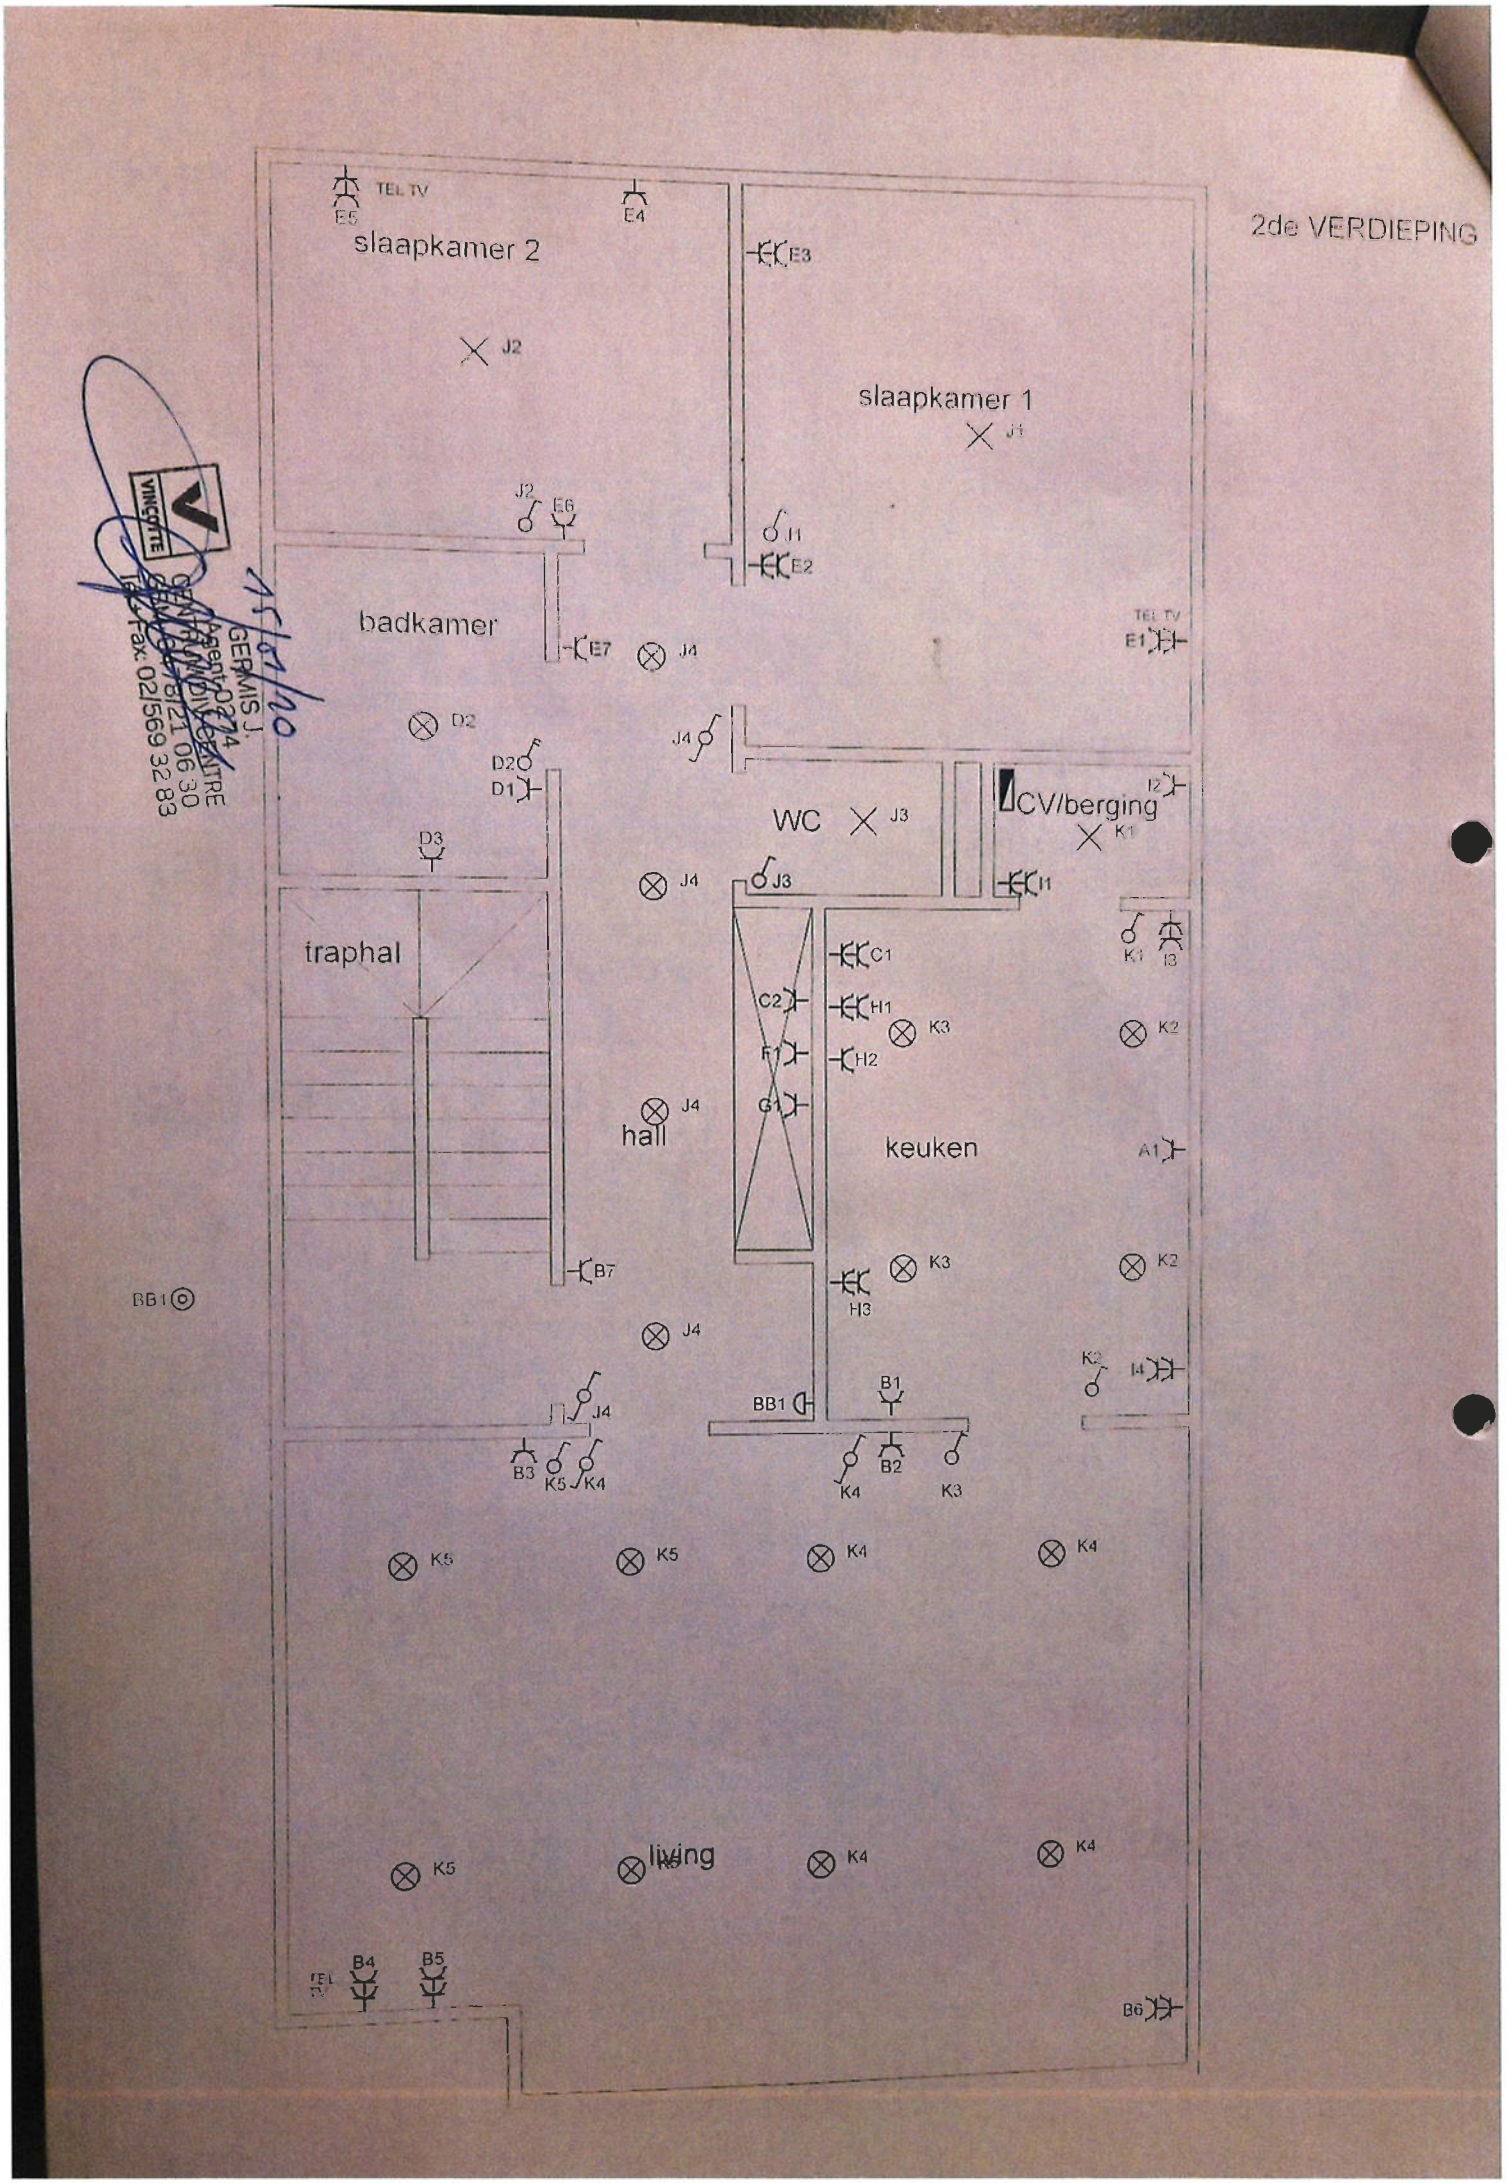
GERMIS
Agent 0274
CENTRUM DIV. CENTRE
GSM 0478/21 06 30
Tél + Fax 02/569 32 83

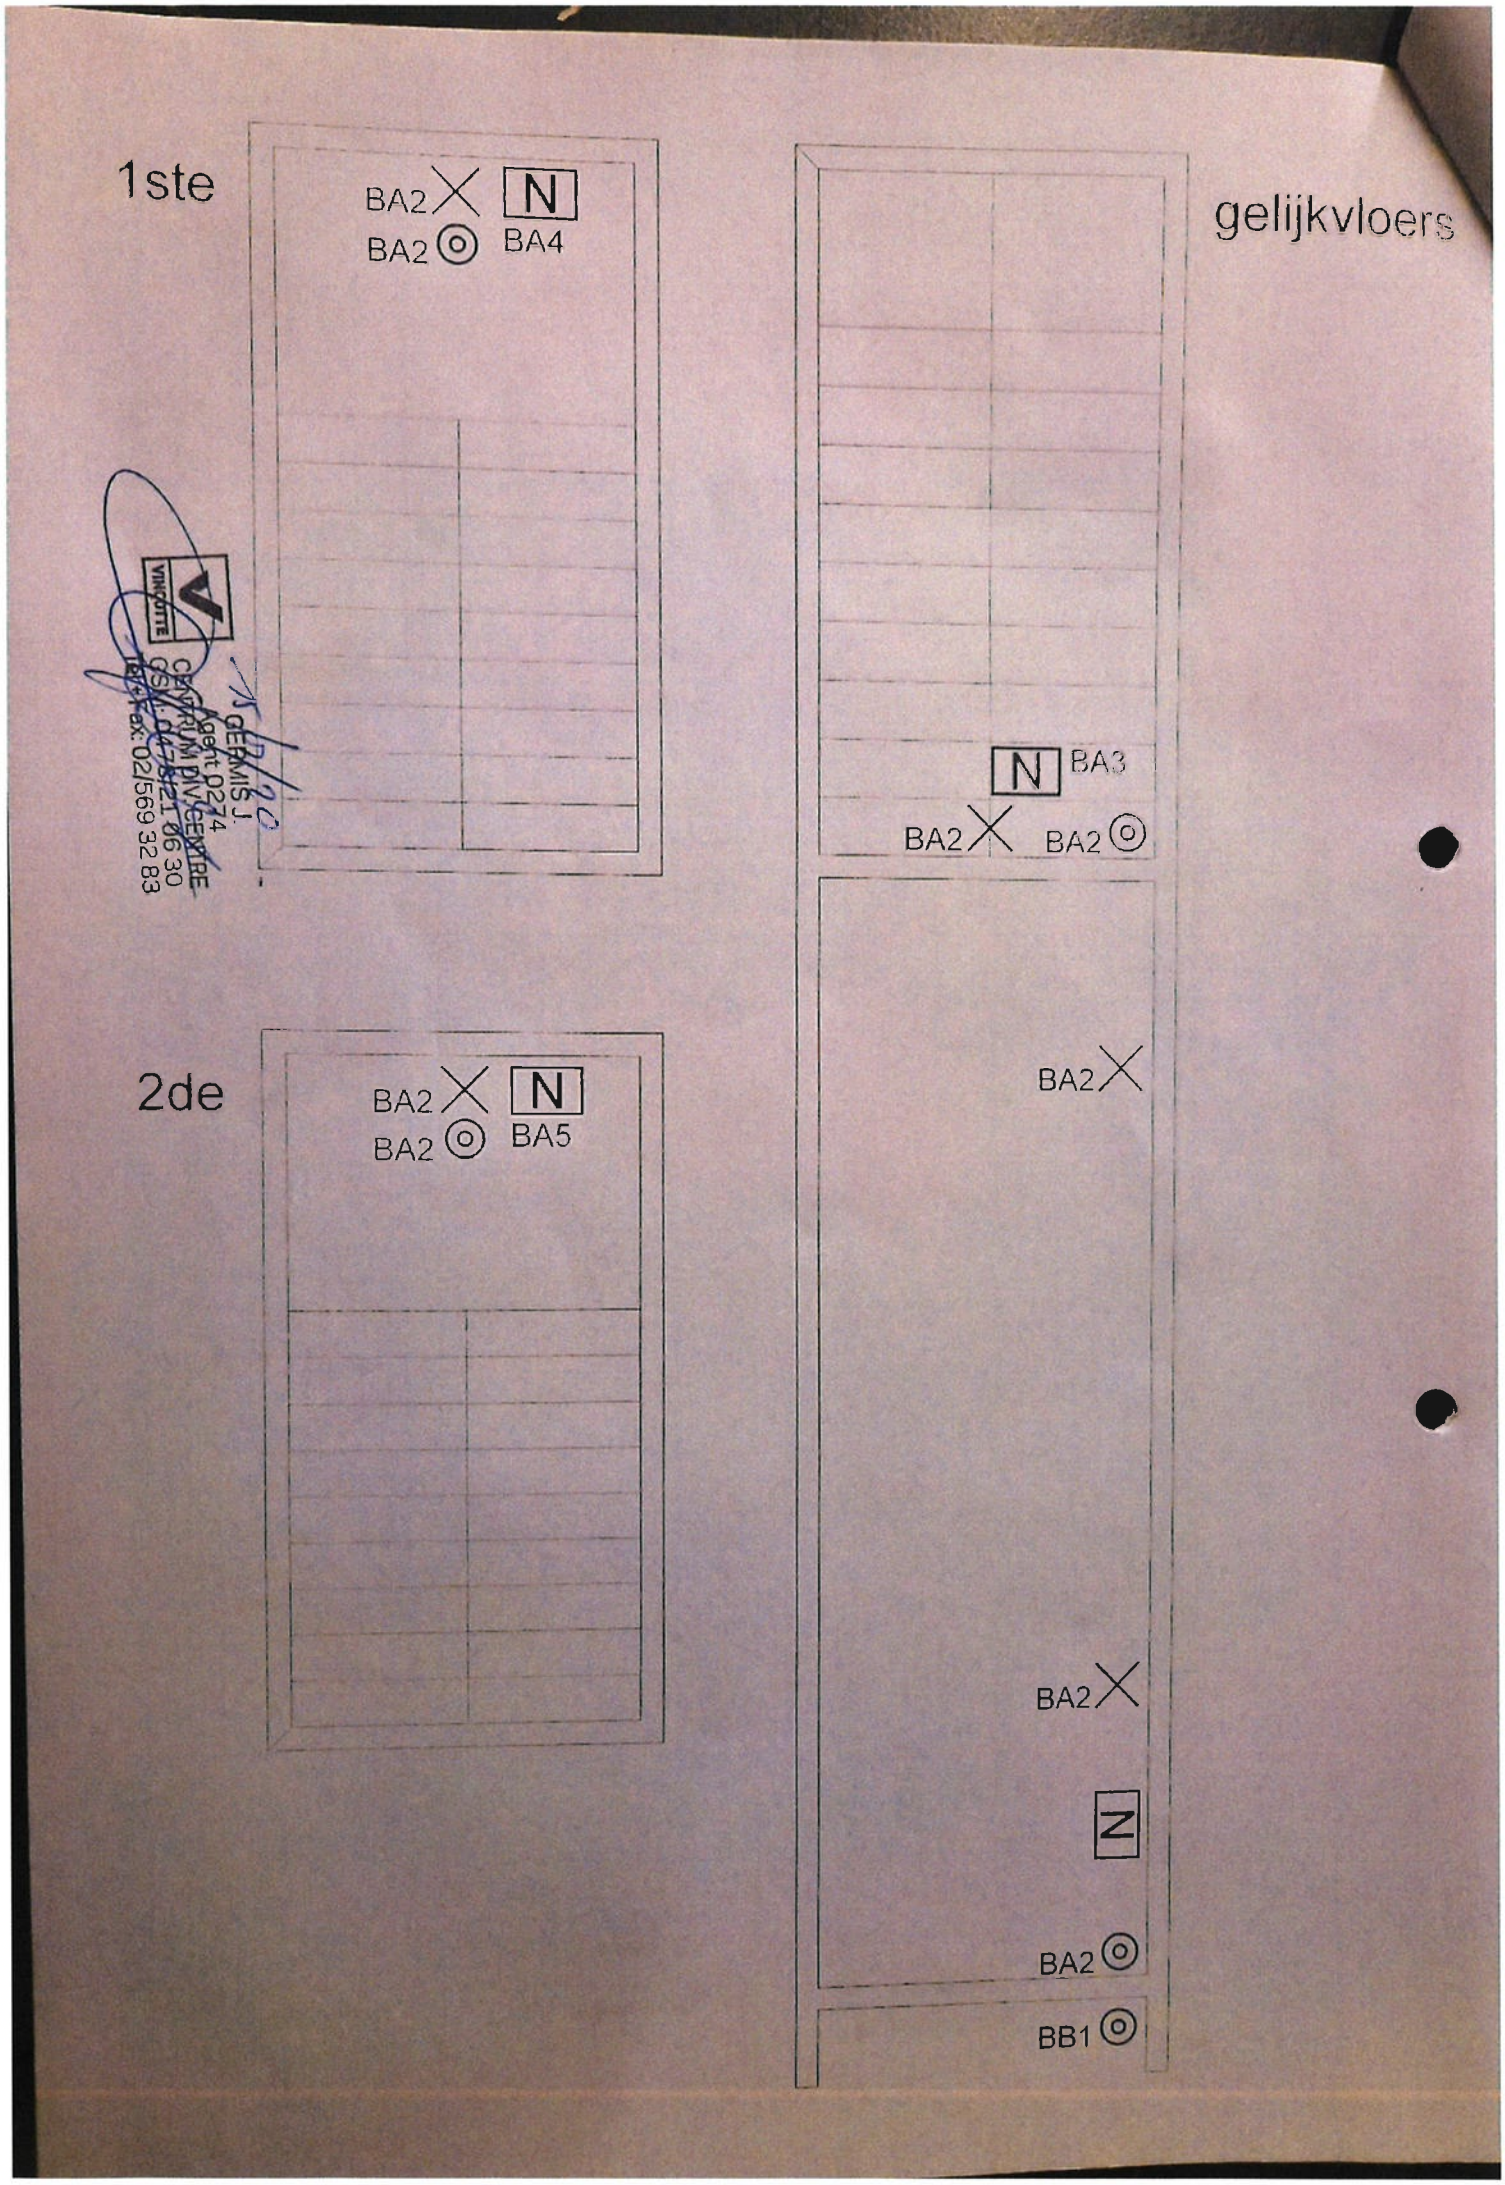
[redacted]
Basiliekstraat 130
1500 Halle

Verantw. uitvoering

../../ 2009

André MAGNUS bvba
Algemene elektriciteitsonderneming
Domstraat 19A
1602 Vlezenbeek
BTW: 0430.604.77
Tel: 02/569.67.6


2de VERDIEPING
TEL TV
E5
E4
slaapkamer 2
J2
E3
slaapkamer 1
J1
J2
E6
I1
E2
badkamer
E7
J4
TEL TV
E1
D2
J4
D2
D1
WC
J3
CV/berging
I2
K1
D3
J4
J3
I1
traphal
K1
I3
C1
C2
H1
K3
K2
F1
H2
J4
G1
hall
keuken
A1
B7
K3
K2
H3
J4
K2
I4
J4
BB1
B1
B3
K5
K4
K4
B2
K3
K5
K5
K4
K4
K5
K4
K4
living
B4
B5
B6
BB1


1ste
BA2
BA2
N
BA4
gelijkvloers
N
BA3
BA2
BA2
2de
BA2
BA2
N
BA5
BA2
BA2
N
BA2
BB1

KELDERS

VINÇOTTE
CENTRUM DIV. CENTRE
GSM 04 221 06 30
Tel. Fax: 02/569 32 83
GERMS J.
Agent 02 774

volle grond

volle grond

traphal

BA1

BA1

BA1

BA1

WC

AA2

AA1

BA1

AA1

kelder 2

kloksterfput

kelder 1

kloksterfput

kloksterfput