

architect Marianne Eeckhout
 Hulstraat 11
 9890 Gavere - Asper
 tel 09 384 72 71
 (tel 09 384 19 25)
 fax 09 330 96 07
 gsm 0477 59 00 45
 e-mail marianne@eekhoutarchitect.be

ontwerp VERBOUWEN/UITBREIDEN V/E VRIJSTAANDE EENGEZINSWONING NAAR HALFOPEN
 WONING 1 (HOB) LINKS & OPRICHTEN NIEUWE HALFOPEN WONING 2 RECHTS
 Rekkemstraat 70 - 9700 Volkegem
 5de afdeling sectie A nr 98d


fase **BOUWAANVRAAG**

dossier 18 | 2022 schaal 1/200
 datum 26.01.2022

0 1000 in cm

nieuw
 TERREINPROFIEL X-X
 plannaam BA_18|22_T_N_X.pdf

FUNDERINGSPLAN + RIOLERINGSSHEMA

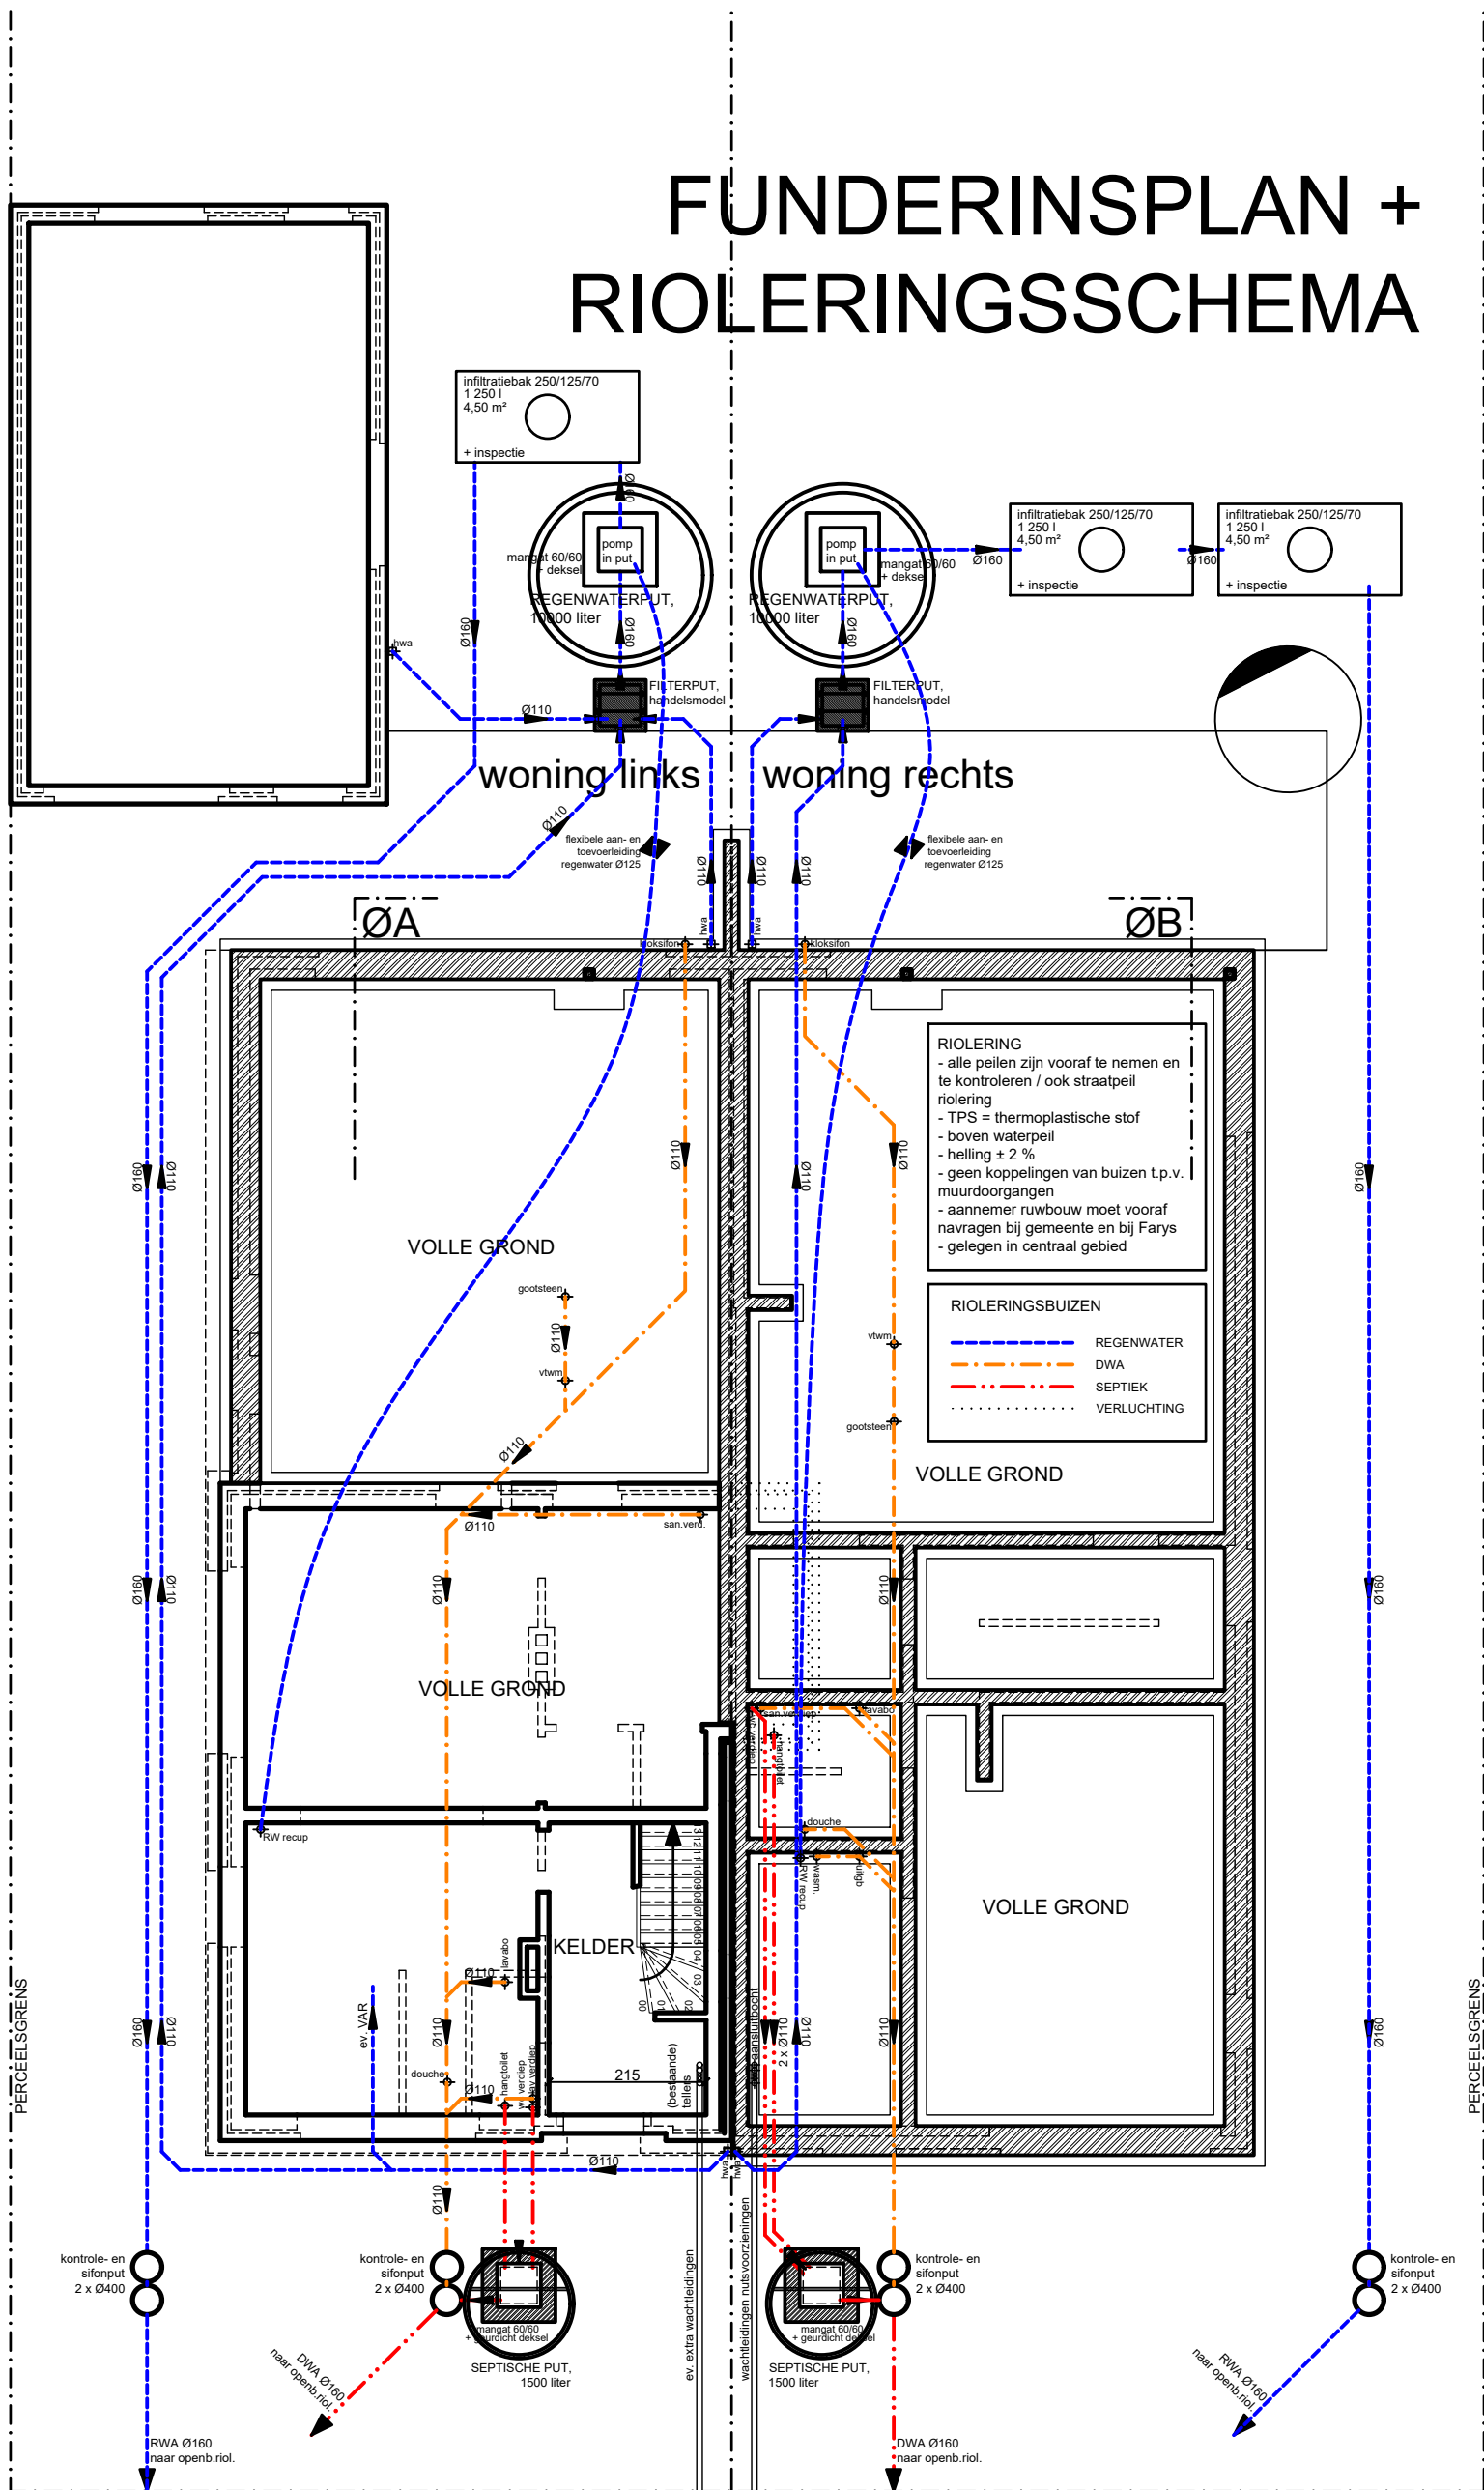

architect Marianne Eeckhout
 Hulstraat 11
 9890 Gavere - Asper
 tel 09 384 72 71
 (tel 09 384 19 25)
 fax 09 330 96 07
 gsm 0477 59 00 45
 e-mail marianne@eckhoutarchitect.be

ontwerp VERBOUWEN/UITBREIDEN V/E VRIJSTAANDE EENGEZINSWONING NAAR HALFOPEN
 WONING 1 (HOB) LINKS & OPRICHTEN NIEUWE HALFOPEN WONING 2 RECHTS
 Rekemstraat 70 - 9700 Volkegem
 5de afdeling sectie A nr 98d

fase **BOUWAANVRAAG**

nieuw
FUNDERINGS- EN RIOLERINGSSHEMA



dossier 18 | 2022 schaal 1/100
 datum 26.01.2022

0 500 in cm

plannaam BA_18122_P_N_-1.pdf

VERDIEPING

woning links 67,77 m² woning rechts 85,80 m²

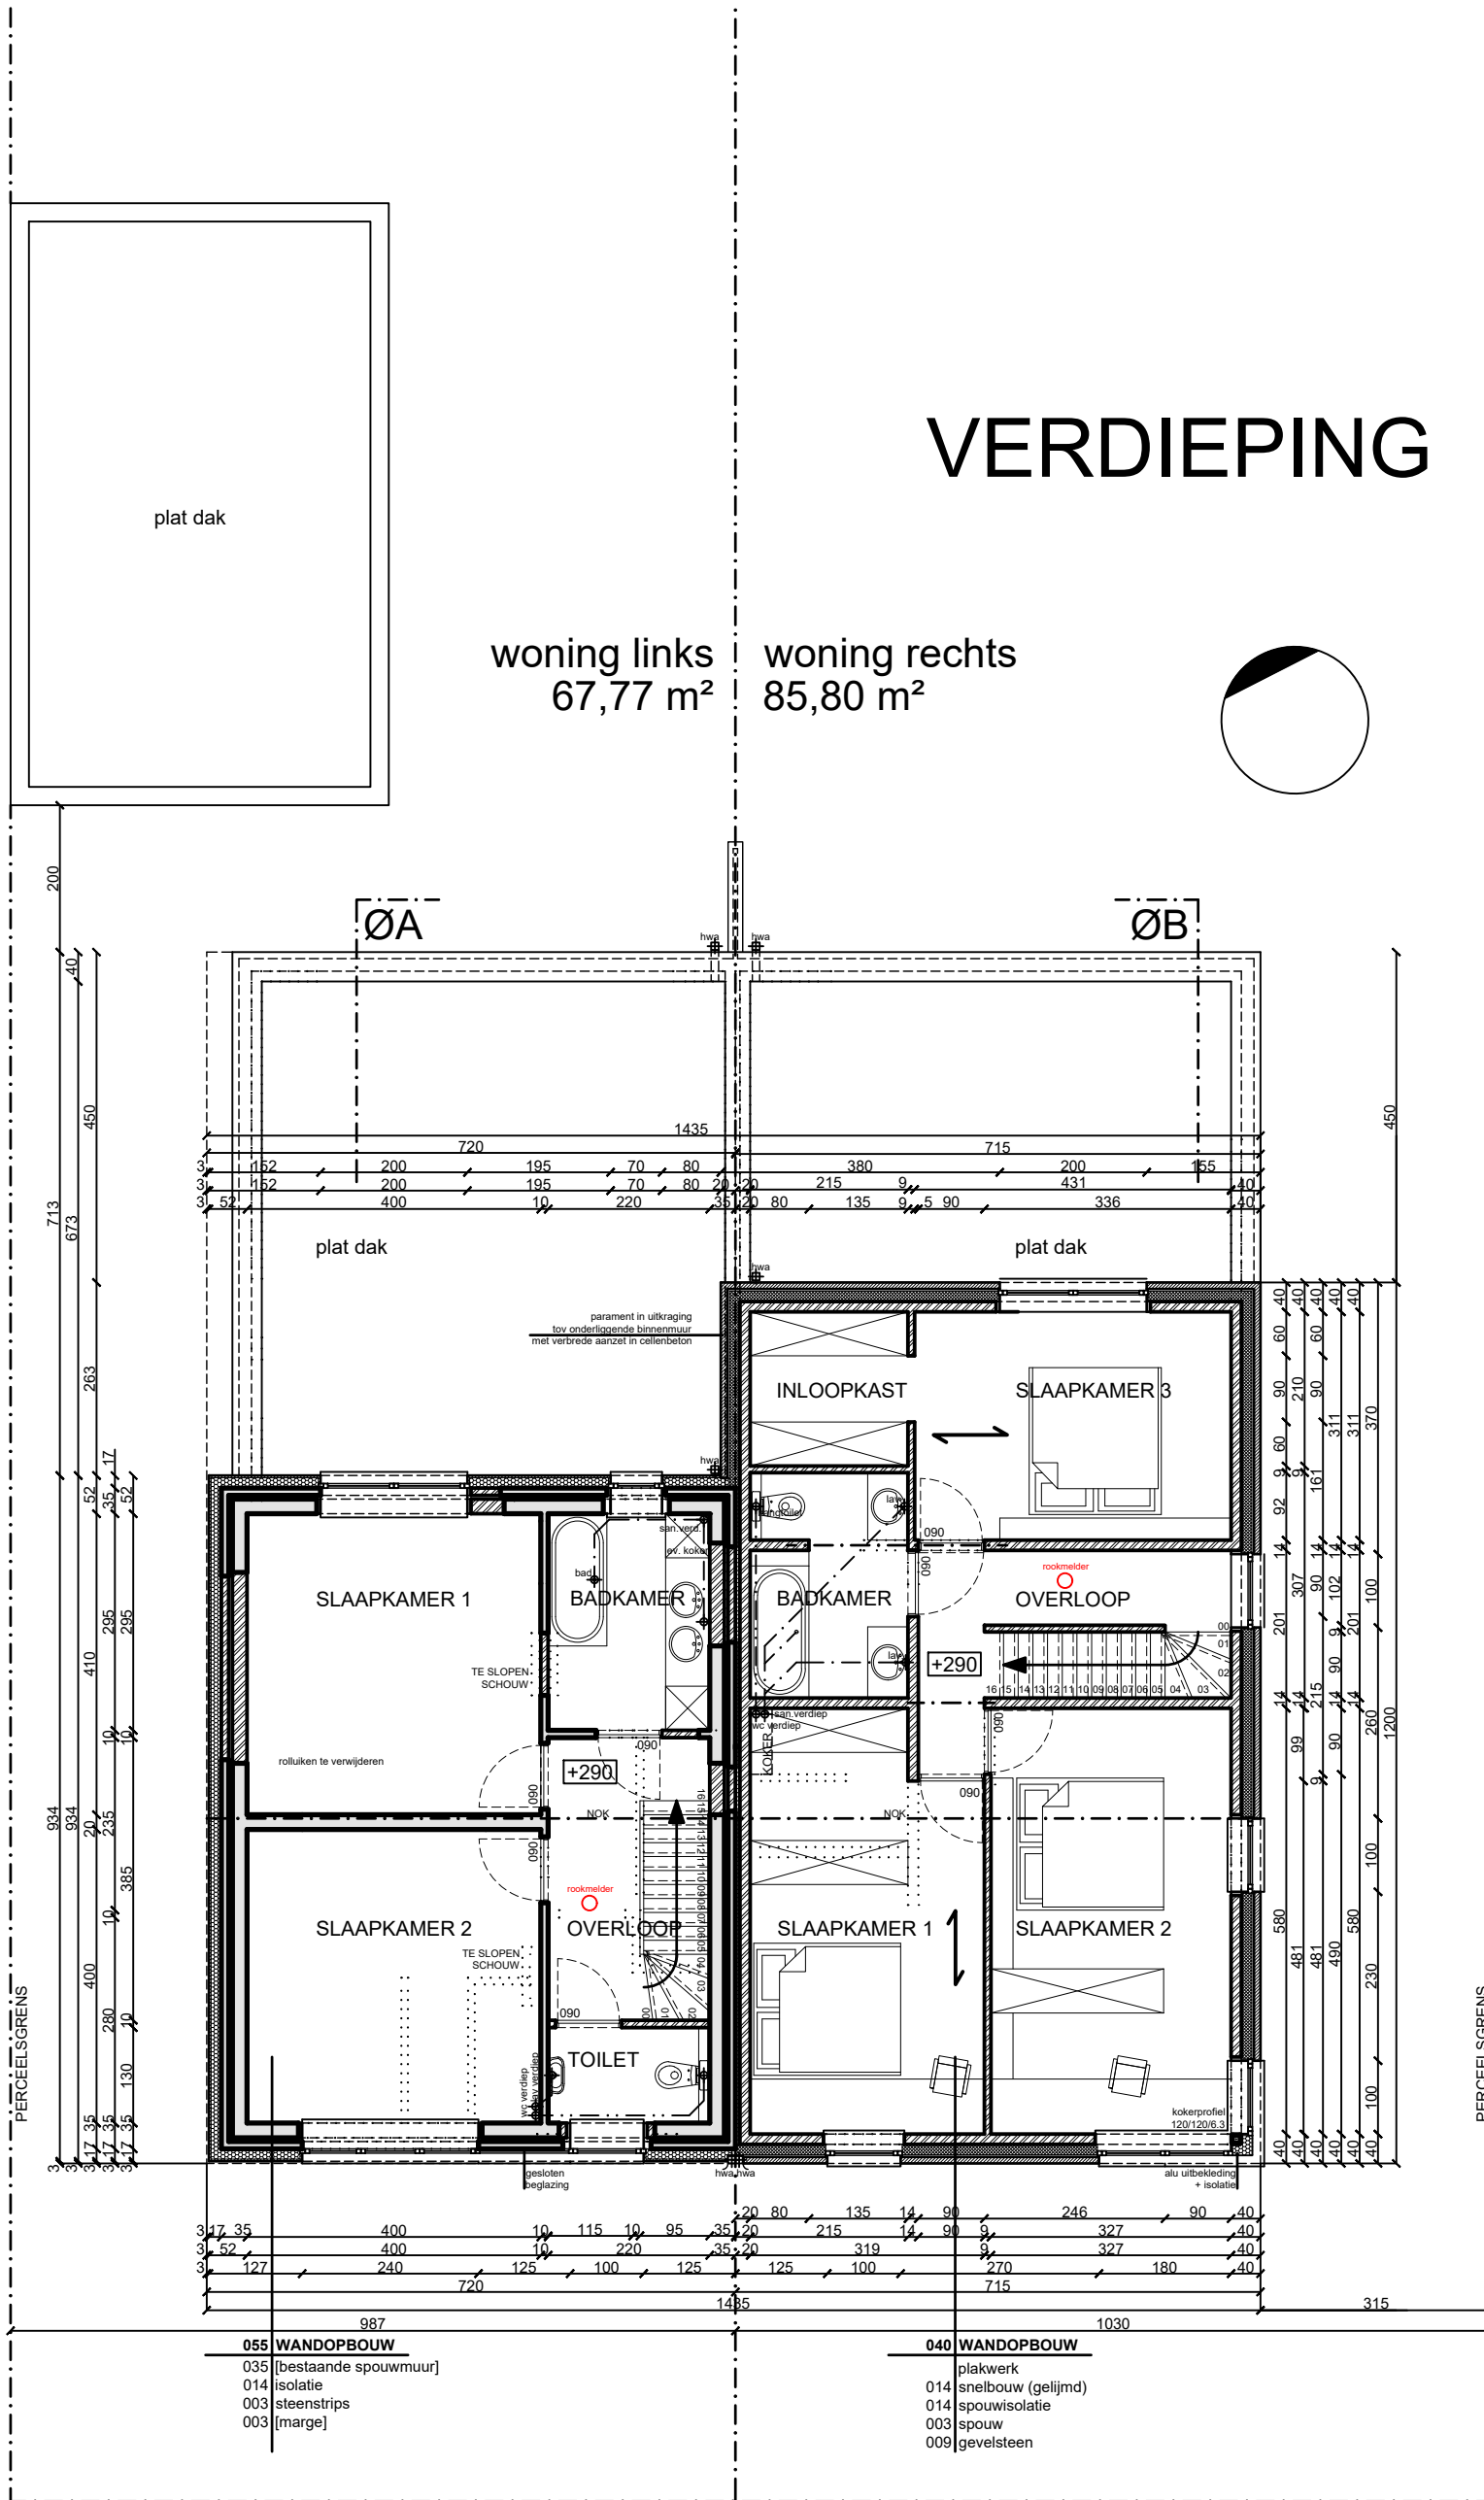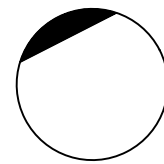

- 055 WANDOPBOUW**
- 035 [bestaande spouwmuur]
 - 014 isolatie
 - 003 steenstrips
 - 003 [marge]

- 040 WANDOPBOUW**
- plakwerk
 - 014 snelbouw (gelijmd)
 - 014 spouwisolatie
 - 003 spouw
 - 009 gevelsteen

architect Marianne Eeckhout
 Hulstraat 11
 9890 Gavere - Asper
 tel 09 384 72 71
 (tel 09 384 19 25)
 fax 09 330 96 07
 gsm 0477 59 00 45
 e-mail marianne@eckhoutarchitect.be

ontwerp VERBOUWEN/UITBREIDEN V/E VRIJSTAANDE EENGEZINSWONING NAAR HALFOPEN
 WONING 1 (HOB) LINKS & OPRICHTEN NIEUWE HALFOPEN WONING 2 RECHTS
 Rekkemstraat 70 - 9700 Volkegem
 5de afdeling sectie A nr 98d

fase **BOUWAANVRAAG**

dossier 18 | 2022 schaal 1/100
 datum 26.01.2022

0 500 in cm



nieuw
EERSTE VERDIEPING

plannaam BA_18122_P_N_1.pdf

DAKVERDIEPING

woning links
48,24 m²

woning rechts
46,19 m²

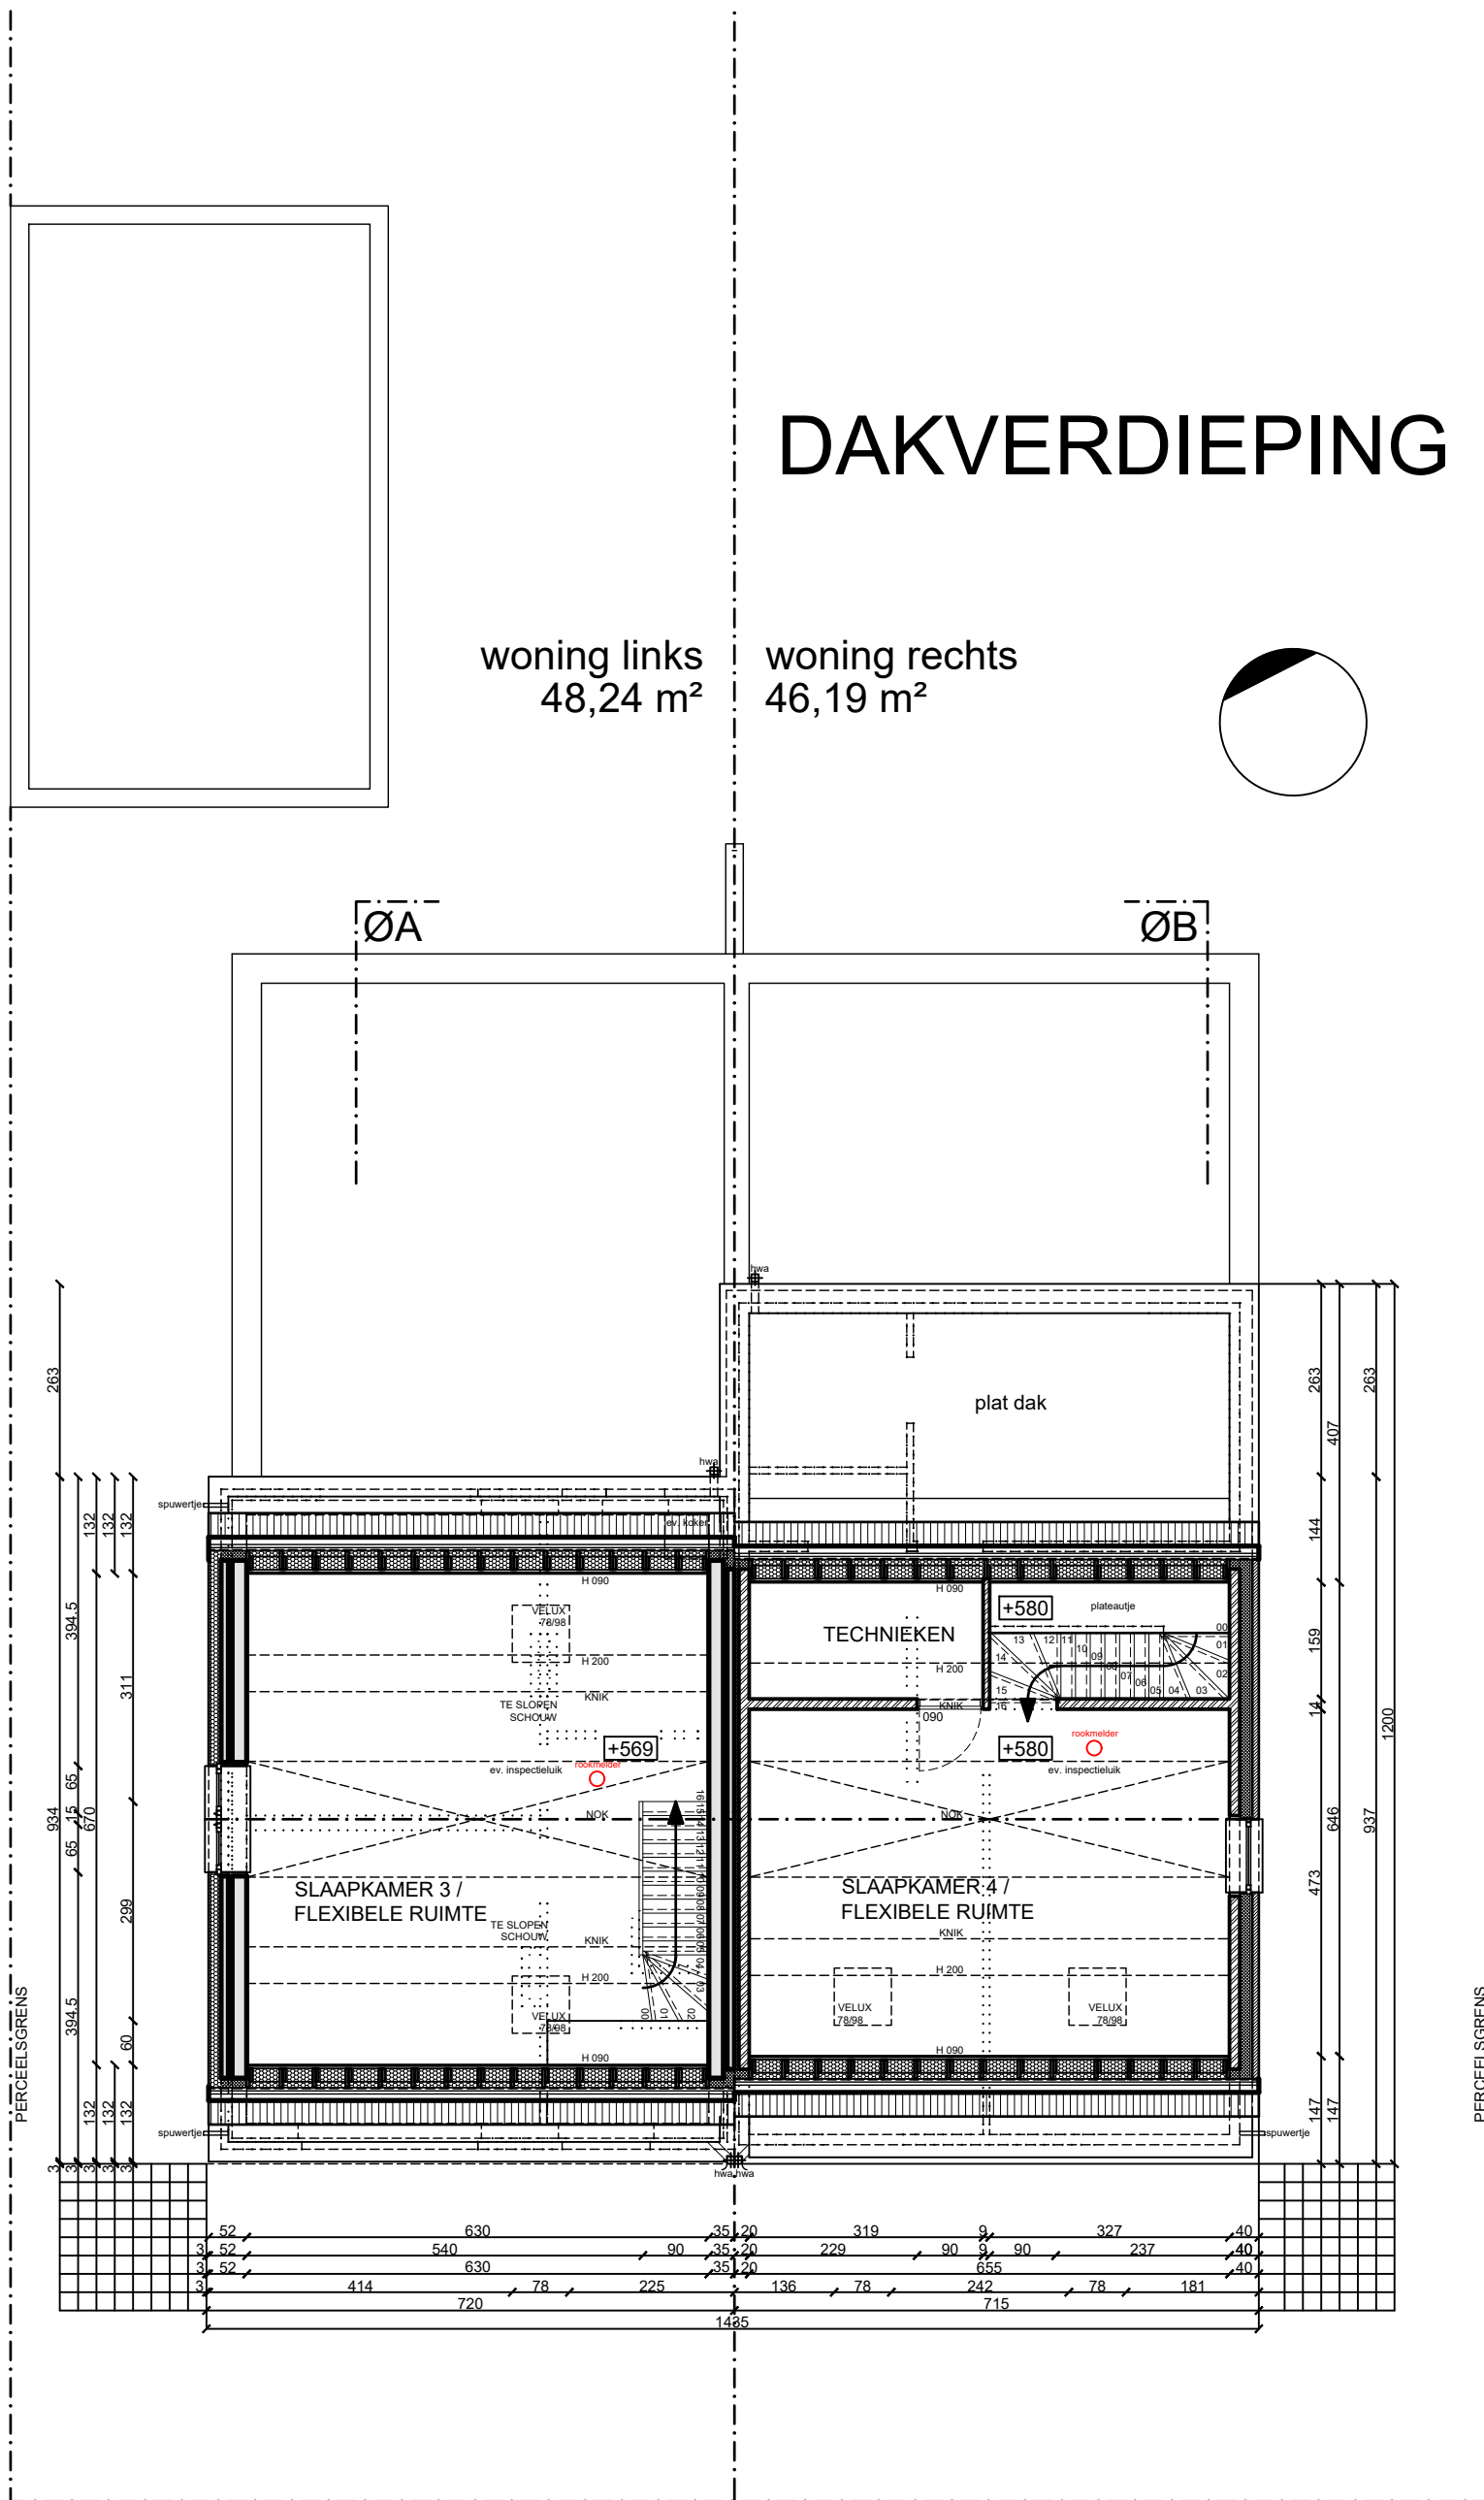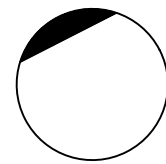

architect Marianne Eeckhout
Hulstraat 11
9890 Gavere - Asper
tel 09 384 72 71
(tel 09 384 19 25)
fax 09 330 96 07
gsm 0477 59 00 45
e-mail marianne@eckhoutarchitect.be

ontwerp VERBOUWEN/UITBREIDEN V/E VRIJSTAANDE EENGEZINSWONING NAAR HALFOPEN
WONING 1 (HOB) LINKS & OPRICHTEN NIEUWE HALFOPEN WONING 2 RECHTS
Rekkemstraat 70 - 9700 Volkegem
5de afdeling sectie A nr 98d


fase **BOUWAANVRAAG**

dossier 18 | 2022 schaal 1/100
datum 26.01.2022

0 500 in cm

nieuw
DAKVERDIEPING

plannaam BA_18I22_P_N_2.pdf

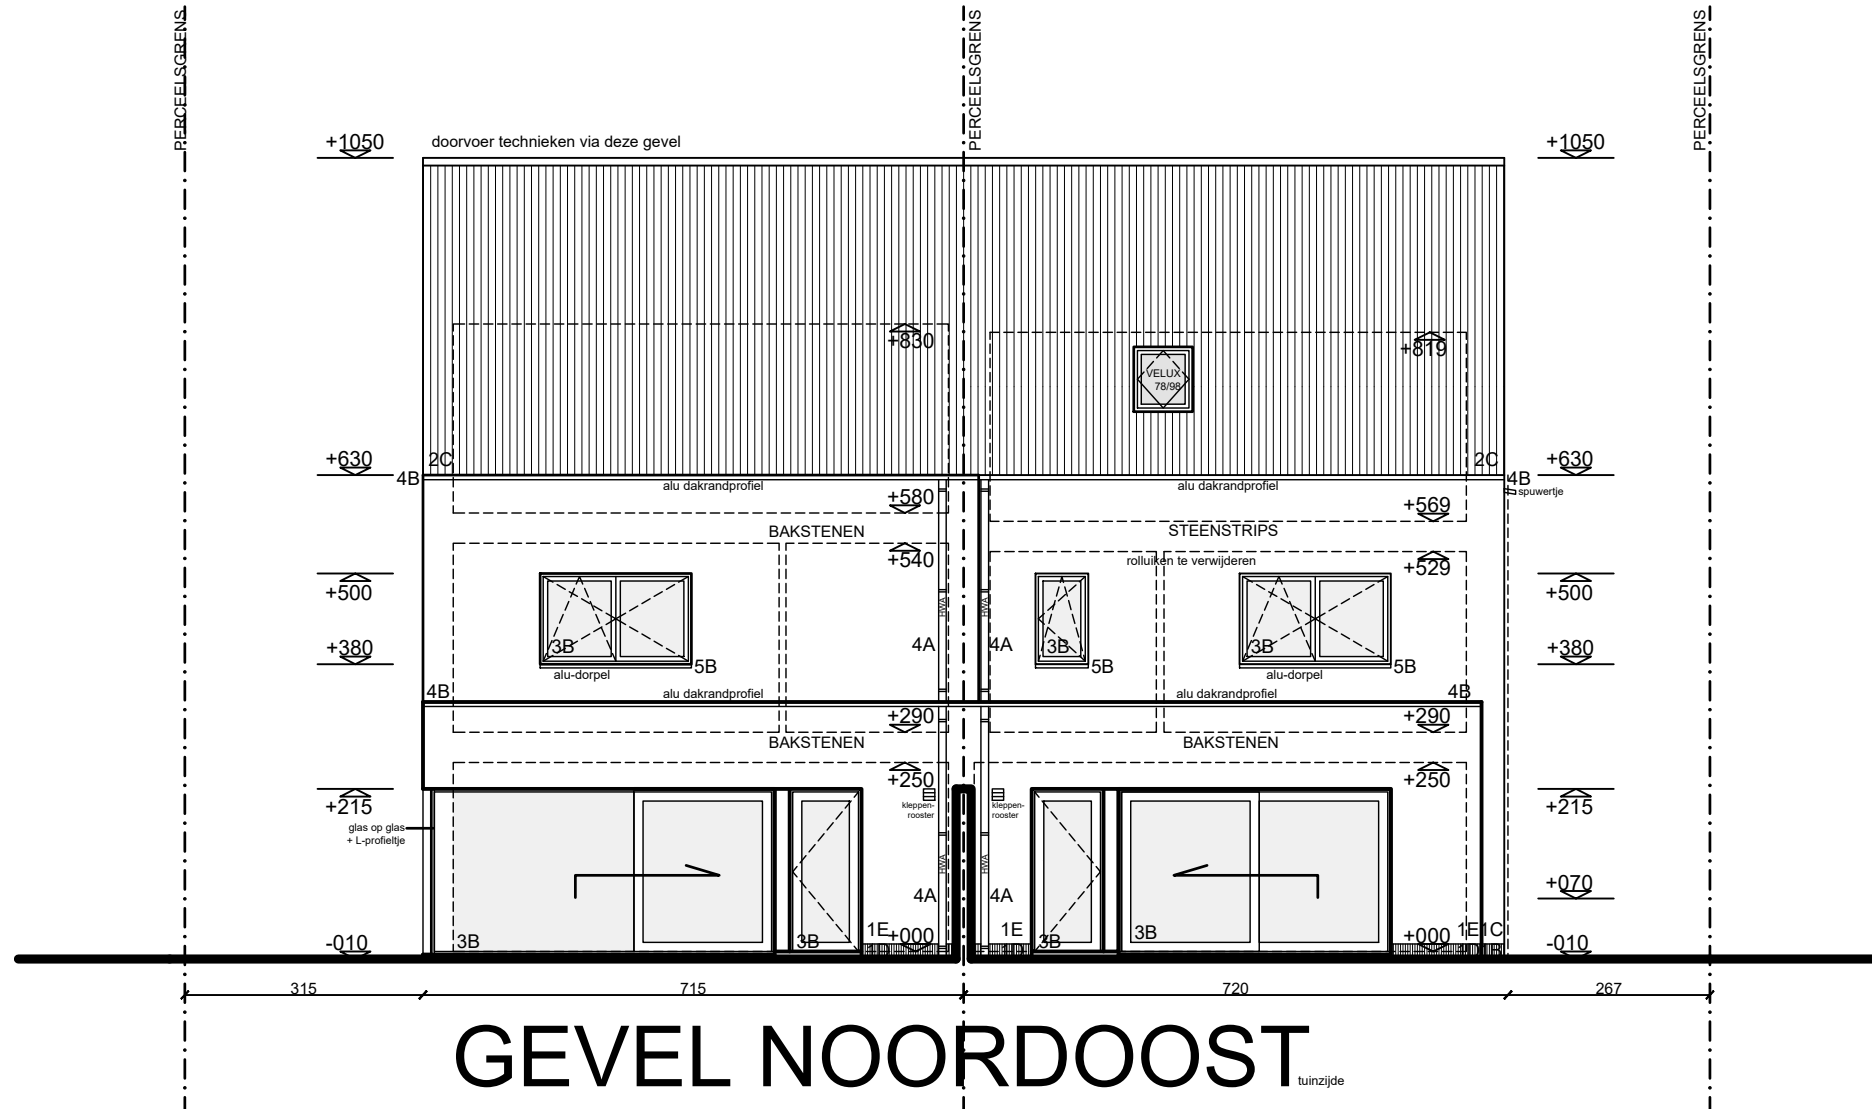

architect Marianne Eeckhout
 Hulstraat 11
 9890 Gavere - Asper
 tel 09 384 72 71
 (tel 09 384 19 25)
 fax 09 330 96 07
 gsm 0477 59 00 45
 e-mail marianne@eekhoutarchitect.be

ontwerp VERBOUWEN/UITBREIDEN V/E VRIJSTAANDE EENGEZINSWONING NAAR HALFOPEN
 WONING 1 (HOB) LINKS & OPRICHTEN NIEUWE HALFOPEN WONING 2 RECHTS
 Rekkemstraat 70 - 9700 Volkegem
 5de afdeling sectie A nr 98d


fase **BOUWAANVRAAG**

dossier 18 | 2022 schaal 1/100
 datum 26.01.2022


0 500 in cm


plannaam BA_18122_G_N_NO.pdf

nieuw
 GEVEL NOORD-OOST

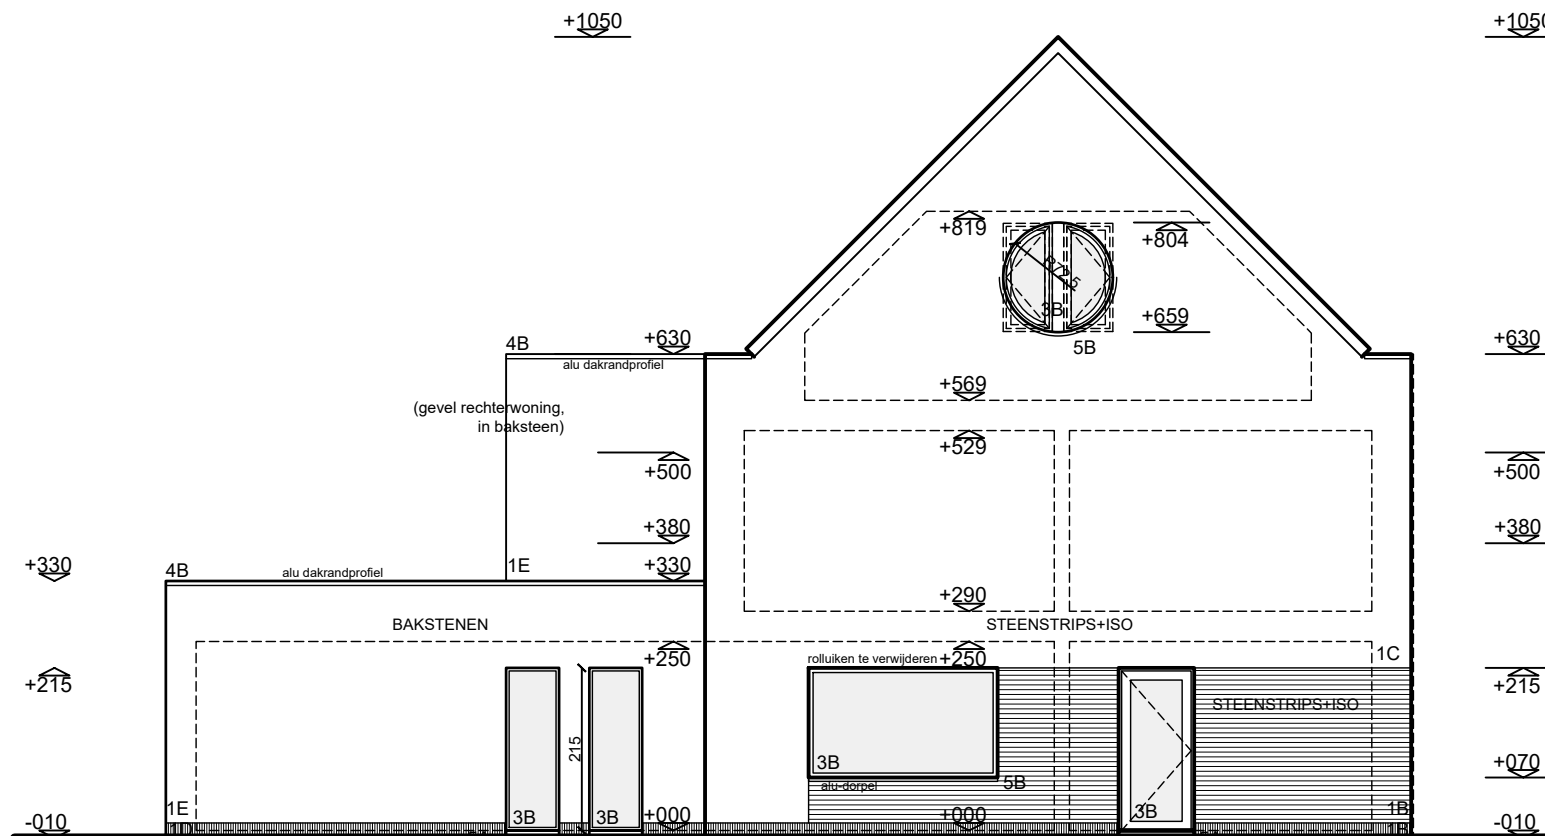


GEVEL NOORDWEST

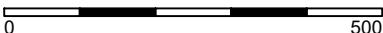architect Marianne Eeckhout Hulstraat 11 9890 Gavere - Asper tel 09 384 72 71 (tel 09 384 19 25) fax 09 330 96 07 gsm 0477 59 00 45 e-mail marianne@eekhoutarchitect.be	ontwerp VERBOUWEN/UITBREIDEN V/E VRIJSTAANDE EENGEZINSWONING NAAR HALFOPEN WONING 1 (HOB) LINKS & OPRICHTEN NIEUWE HALFOPEN WONING 2 RECHTS Rekkemstraat 70 - 9700 Volkegem 5de afdeling sectie A nr 98d	dossier 18 2022 datum 26.01.2022	schaal 1/100  0 500 in cm
	fase BOUWAANVRAAG	nieuw GEVEL NOORD-WEST	plannaam BA_18122_G_N_NW.pdf

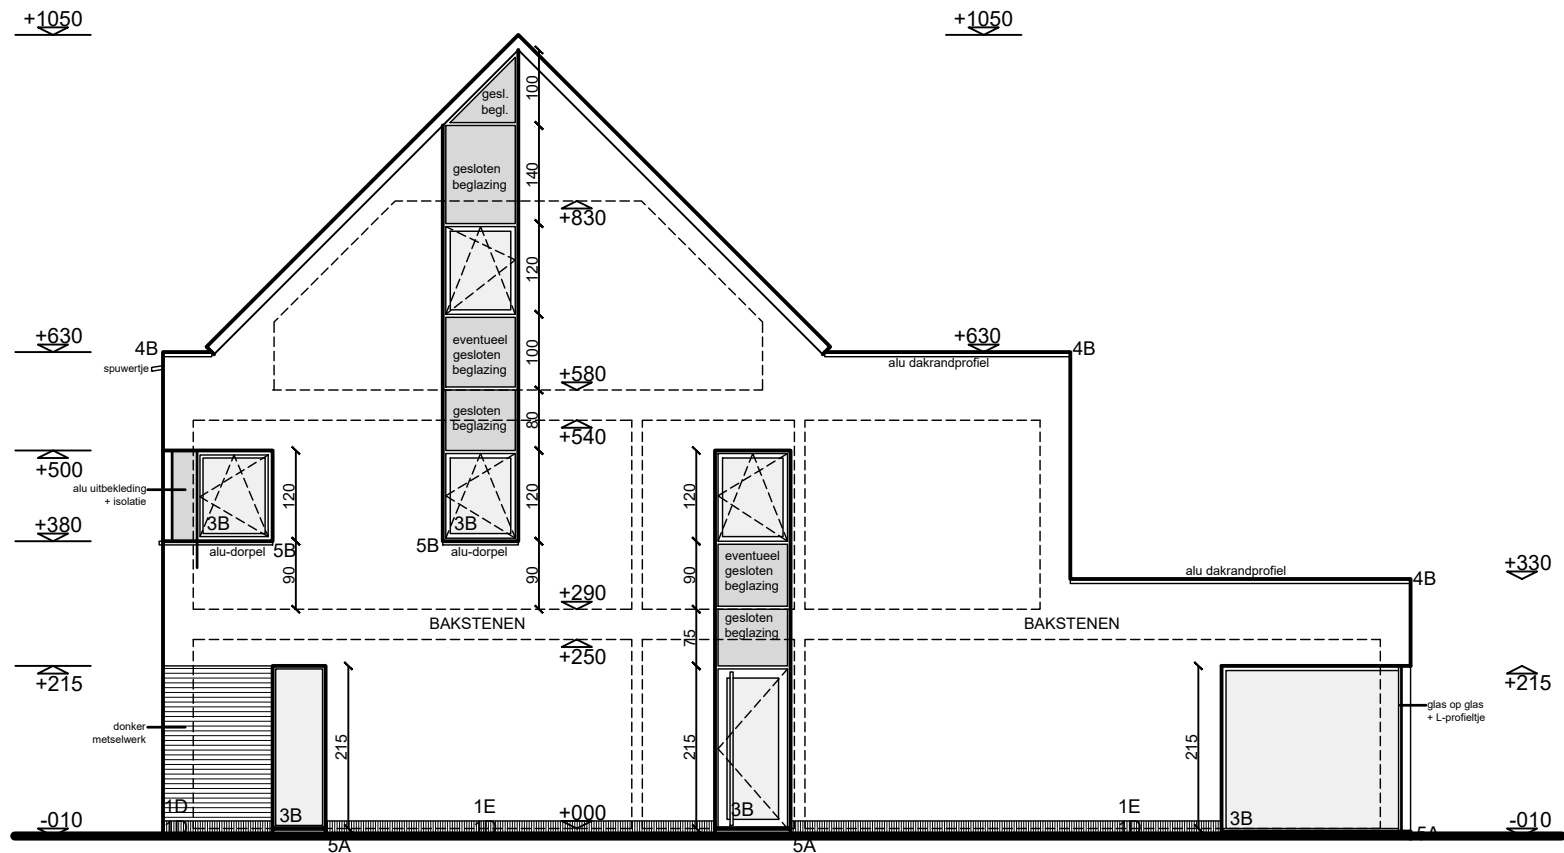

GEVEL ZUIDOOST

architect Marianne Eeckhout Hulstraat 11 9890 Gavere - Asper tel 09 384 72 71 (tel 09 384 19 25) fax 09 330 96 07 gsm 0477 59 00 45 e-mail marianne@eeckhoutarchitect.be	ontwerp VERBOUWEN/UITBREIDEN V/E VRIJSTAANDE EENGEZINSWONING NAAR HALFOPEN WONING 1 (HOB) LINKS & OPRICHTEN NIEUWE HALFOPEN WONING 2 RECHTS Rekkemstraat 70 - 9700 Volkegem 5de afdeling sectie A nr 98d	dossier 18 2022 schaal 1/100 datum 26.01.2022
	fase BOUWAANVRAAG	nieuw GEVEL ZUID-OOST

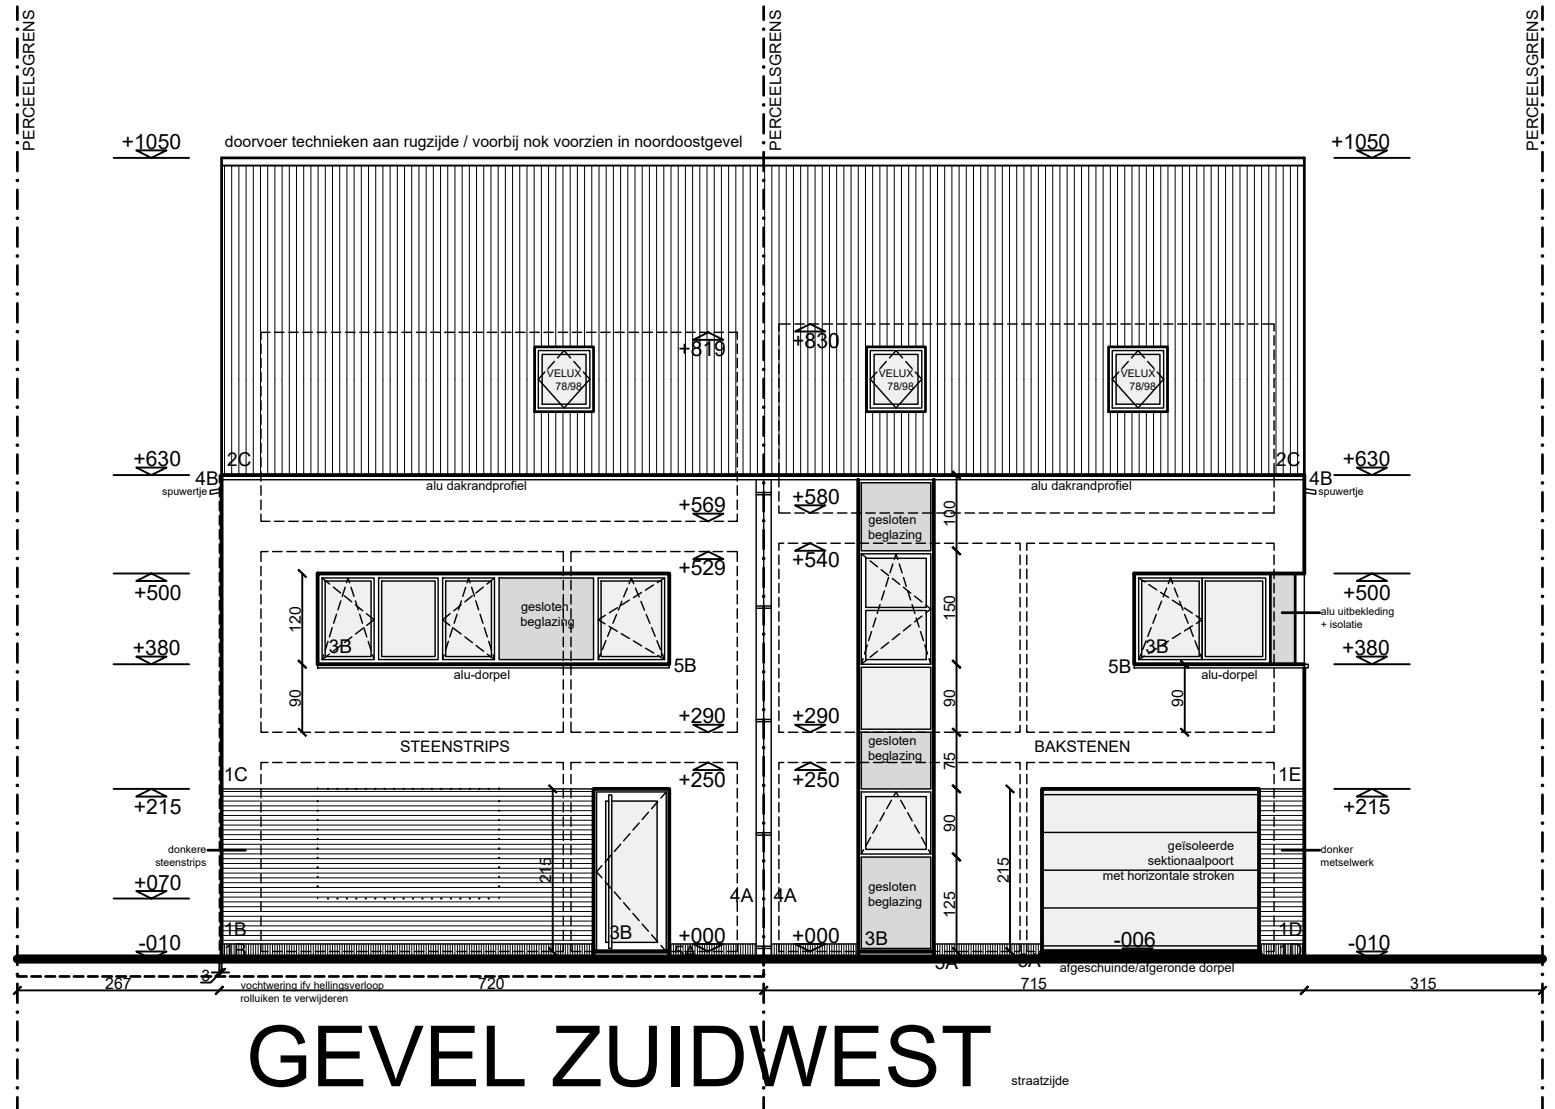

GEVEL ZUIDWEST

straatzijde

architect Marianne Eeckhout
 Hulstraat 11
 9890 Gavere - Asper
 tel 09 384 72 71
 (tel 09 384 19 25)
 fax 09 330 96 07
 gsm 0477 59 00 45
 e-mail marianne@eekhoutarchitect.be

ontwerp VERBOUWEN/UITBREIDEN V/E VRIJSTAANDE EENGEZINSWONING NAAR HALFOPEN
 WONING 1 (HOB) LINKS & OPRICHTEN NIEUWE HALFOPEN WONING 2 RECHTS
 Rekkemstraat 70 - 9700 Volkegem
 5de afdeling sectie A nr 98d


fase **BOUWAANVRAAG**

dossier 18 | 2022 schaal 1/100
 datum 26.01.2022



nieuw
 GEVEL ZUID-WEST

plannaam BA_18122_G_N_ZW.pdf

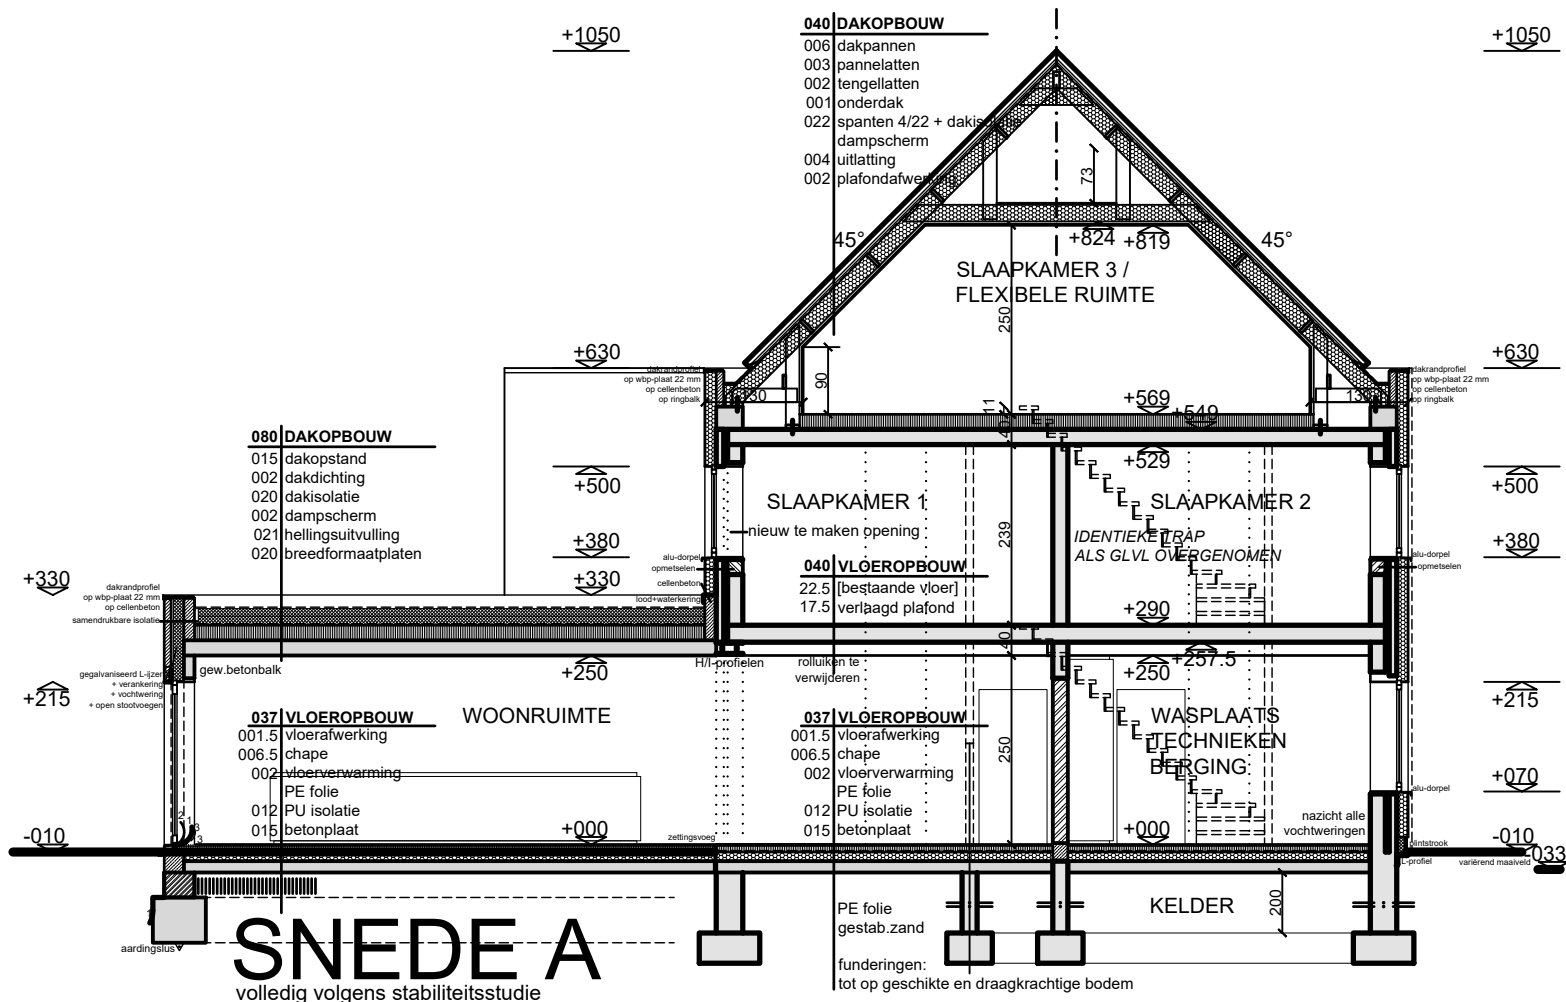

architect Marianne Eeckhout
 Hulstraat 11
 9890 Gavere - Asper
 tel 09 384 72 71
 (tel 09 384 19 25)
 fax 09 330 96 07
 gsm 0477 59 00 45
 e-mail marianne@eekhoutarchitect.be

ontwerp VERBOUWEN/UITBREIDEN V/E VRIJSTAANDE EENGEZINSWONING NAAR HALFOPEN
 WONING 1 (HOB) LINKS & OPRICHTEN NIEUWE HALFOPEN WONING 2 RECHTS
 Rekkemstraat 70 - 9700 Volkegem
 5de afdeling sectie A nr 98d

fase **BOUWAANVRAAG**

dossier 18 | 2022 schaal 1/100
 datum 26.01.2022

0 500 in cm

nieuw
DOORSNEDE A

plannaam BA_18122_S_N_A.pdf

LEGENDE MATERIALEN











	A	B	C
1A gevels : gevelstenen roodbruin			X
1B gevels : steenstrips donkergrijs met schakeringen	X		
1C gevels : steenstrips grijs met schakeringen	X		
1D gevels : gevelstenen donkergrijs met schakeringen	X	X	
1E gevels : gevelstenen grijs met schakeringen	X	X	
2A dakbedekking : donkergrijze leien			X
2B dakbedekking : plat dak-dichting (kunststof, bitumen, EPDM...)	X	X	X
2C dakbedekking : donkerkleurige pannen (vb antraciet)	X	X	
3A buitenschrijnwerk : alu-goudkleurig +heldere beglazing			X
3B buitenschrijnwerk : aluminium donkerkleurig +heldere & gesloten beglazing	X	X	
4A goten en afvoeren : zink	X	X	X
4B dakranden in alu		X	
5A dorpels/plinten in blauwe hardsteen	X	X	X
5B dorpels/plinten in aluminium	X	X	
6 eventueel zonnepanelen	X	X	

A Woning 1

B Woning 2

C Bestaand

LEGENDE MATERIALEN

	GEWAPEND BETON
	GEVELSTEEN
	BOERKES
	ONDERGRONDS METSELWERK / BETONSTEEN
	SNELBOUWSTEEN
	CELLENBETON
	BLAUWE HARDSTEEN
	HARDE ISOLATIE
	ZACHTE ISOLATIE
	VLOERAFWERKING

GRONDPLANNEN

- drinkwatervoorzieningen zijn aangeduid
- geen privaten, zinkputten ... en rotingsputten

architect Marianne Eeckhout Hulstraat 11 9890 Gavere - Asper tel 09 384 72 71 (tel 09 384 19 25) fax 09 330 96 07 gsm 0477 59 00 45 e-mail marianne@eeckhoutarchitect.be	ontwerp VERBOUWEN/UITBREIDEN V/E VRIJSTAANDE EENGEZINSWONING NAAR HALFOPEN WONING 1 (HOB) LINKS & OPRICHTEN NIEUWE HALFOPEN WONING 2 RECHTS Rekkemstraat 70 - 9700 Volkegem 5de afdeling sectie A nr 98d	dossier 18 2022 datum 26.01.2022	schaal in cm
fase	BOUWAANVRAAG	LEGENDE	plannaam BA_18I22_L.pdf