




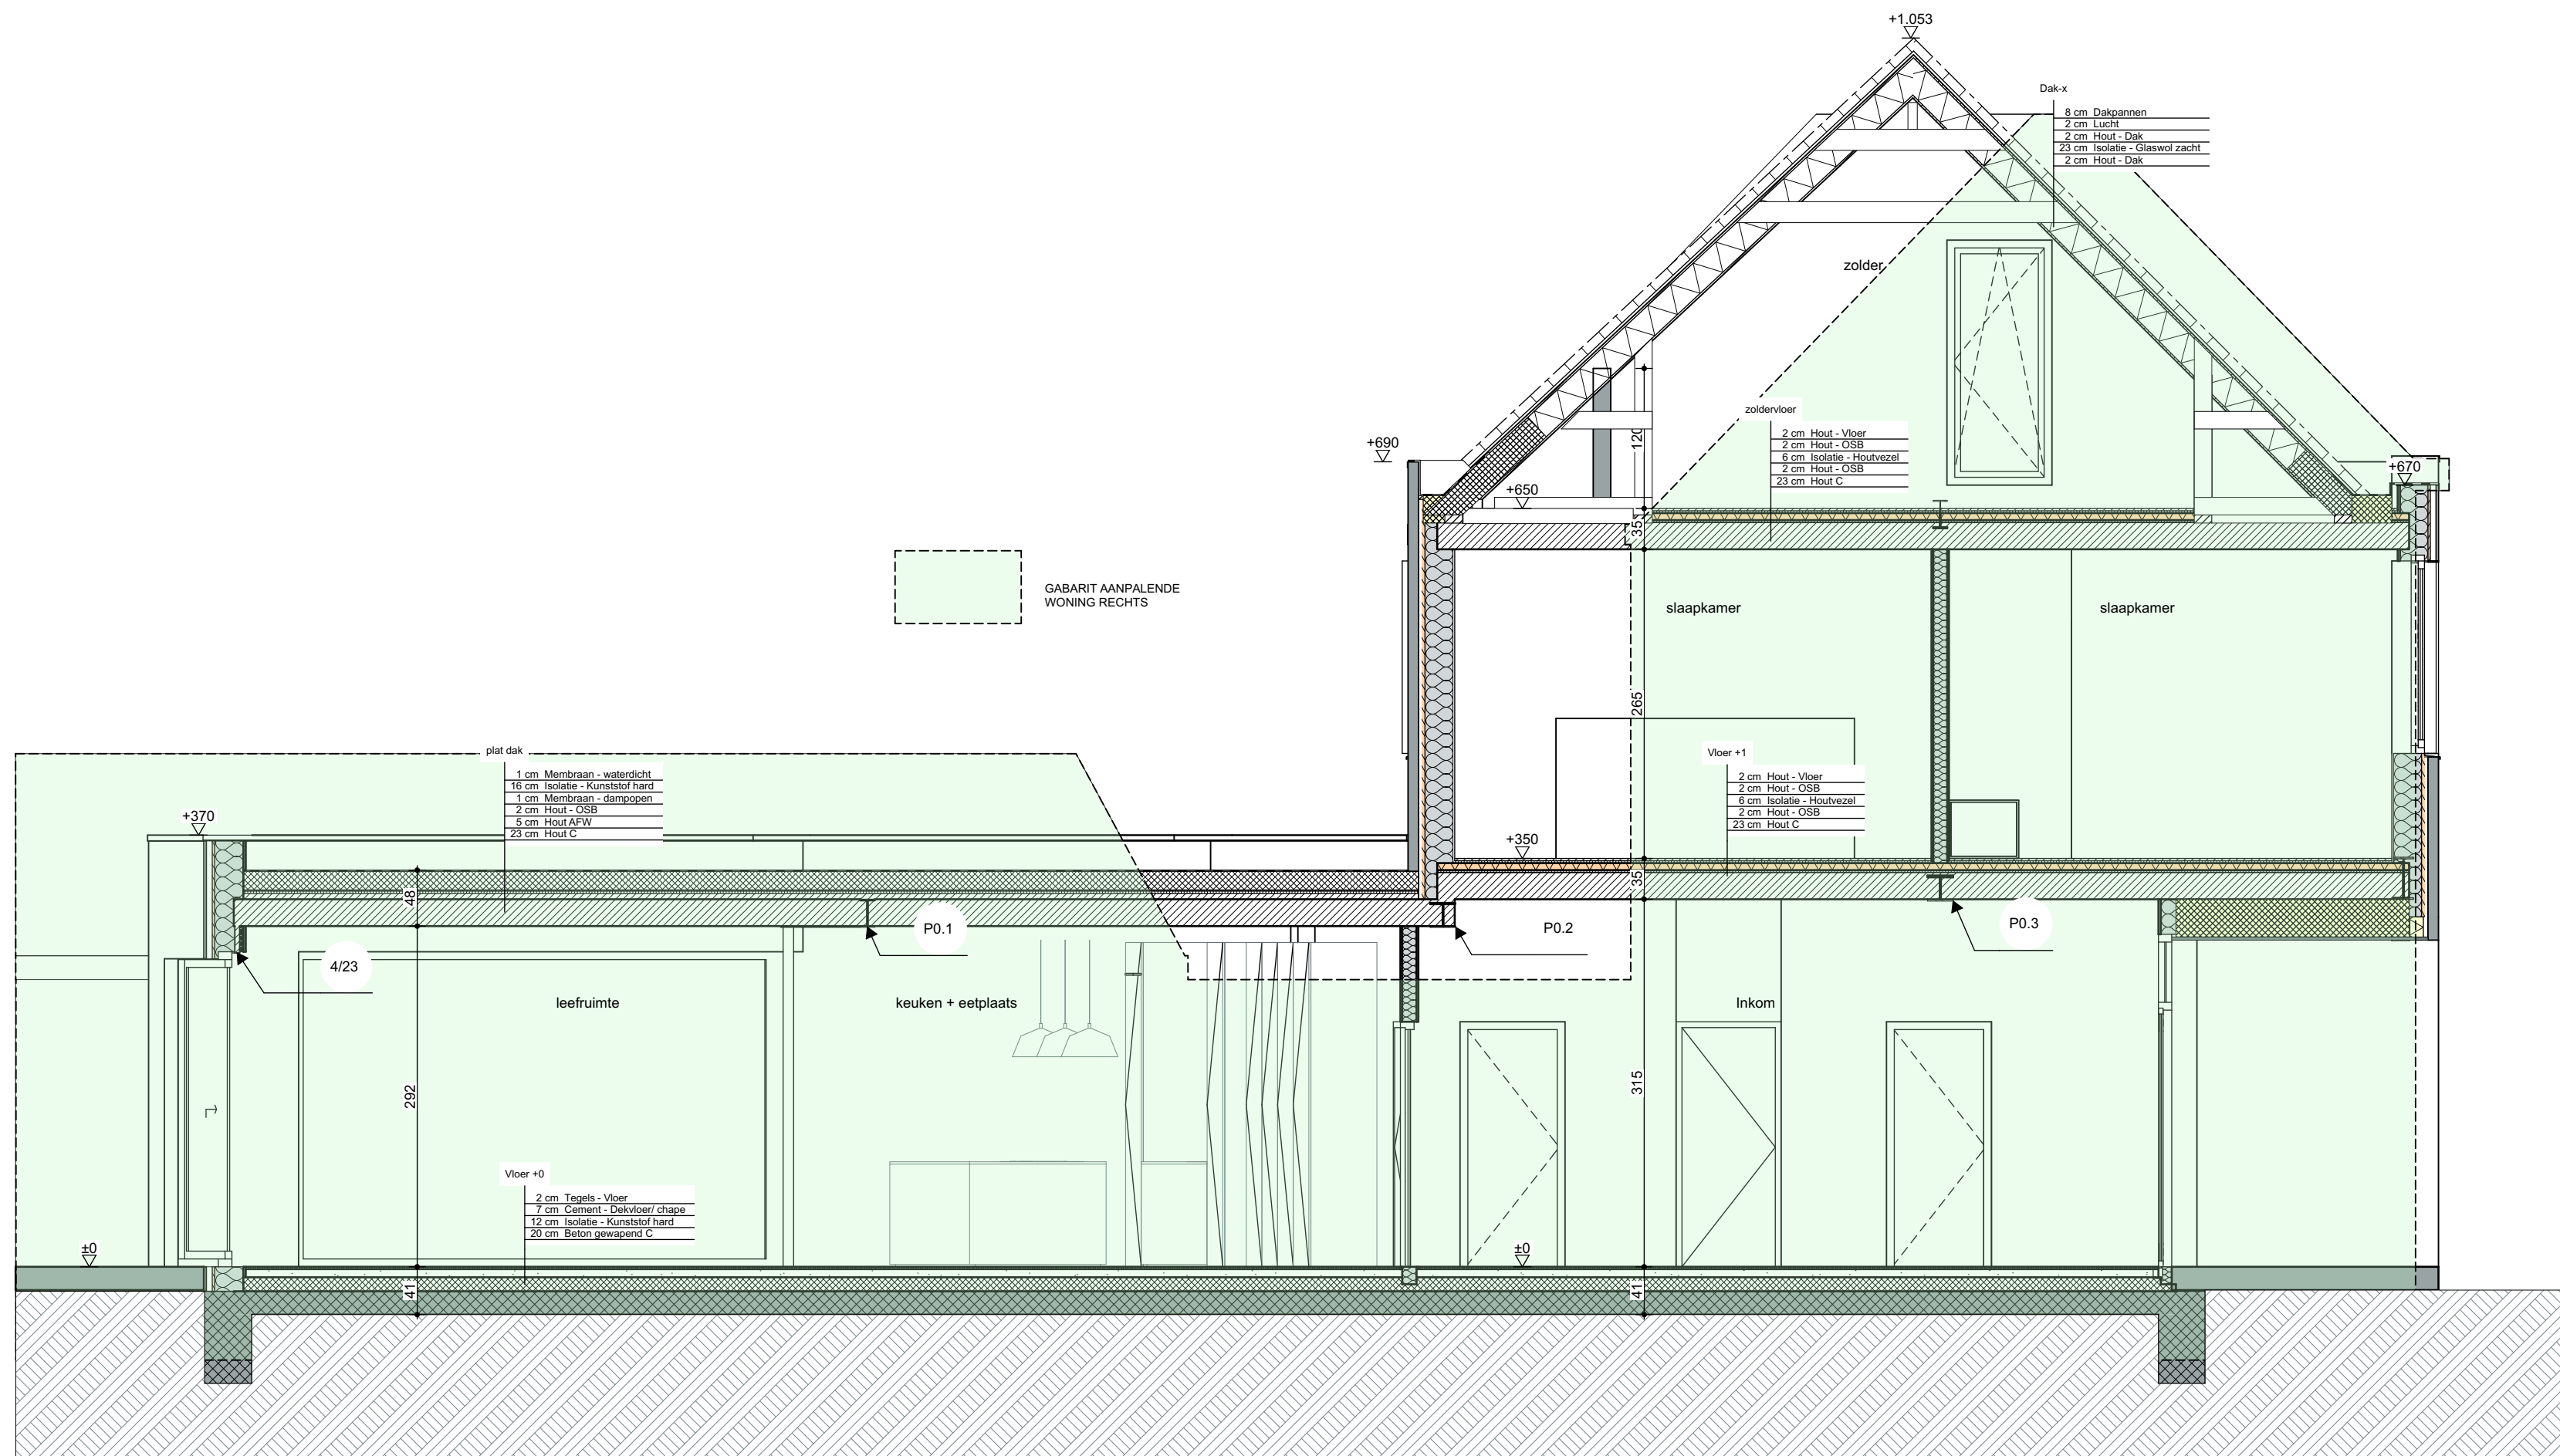


S Doorsnede B-B 1:50

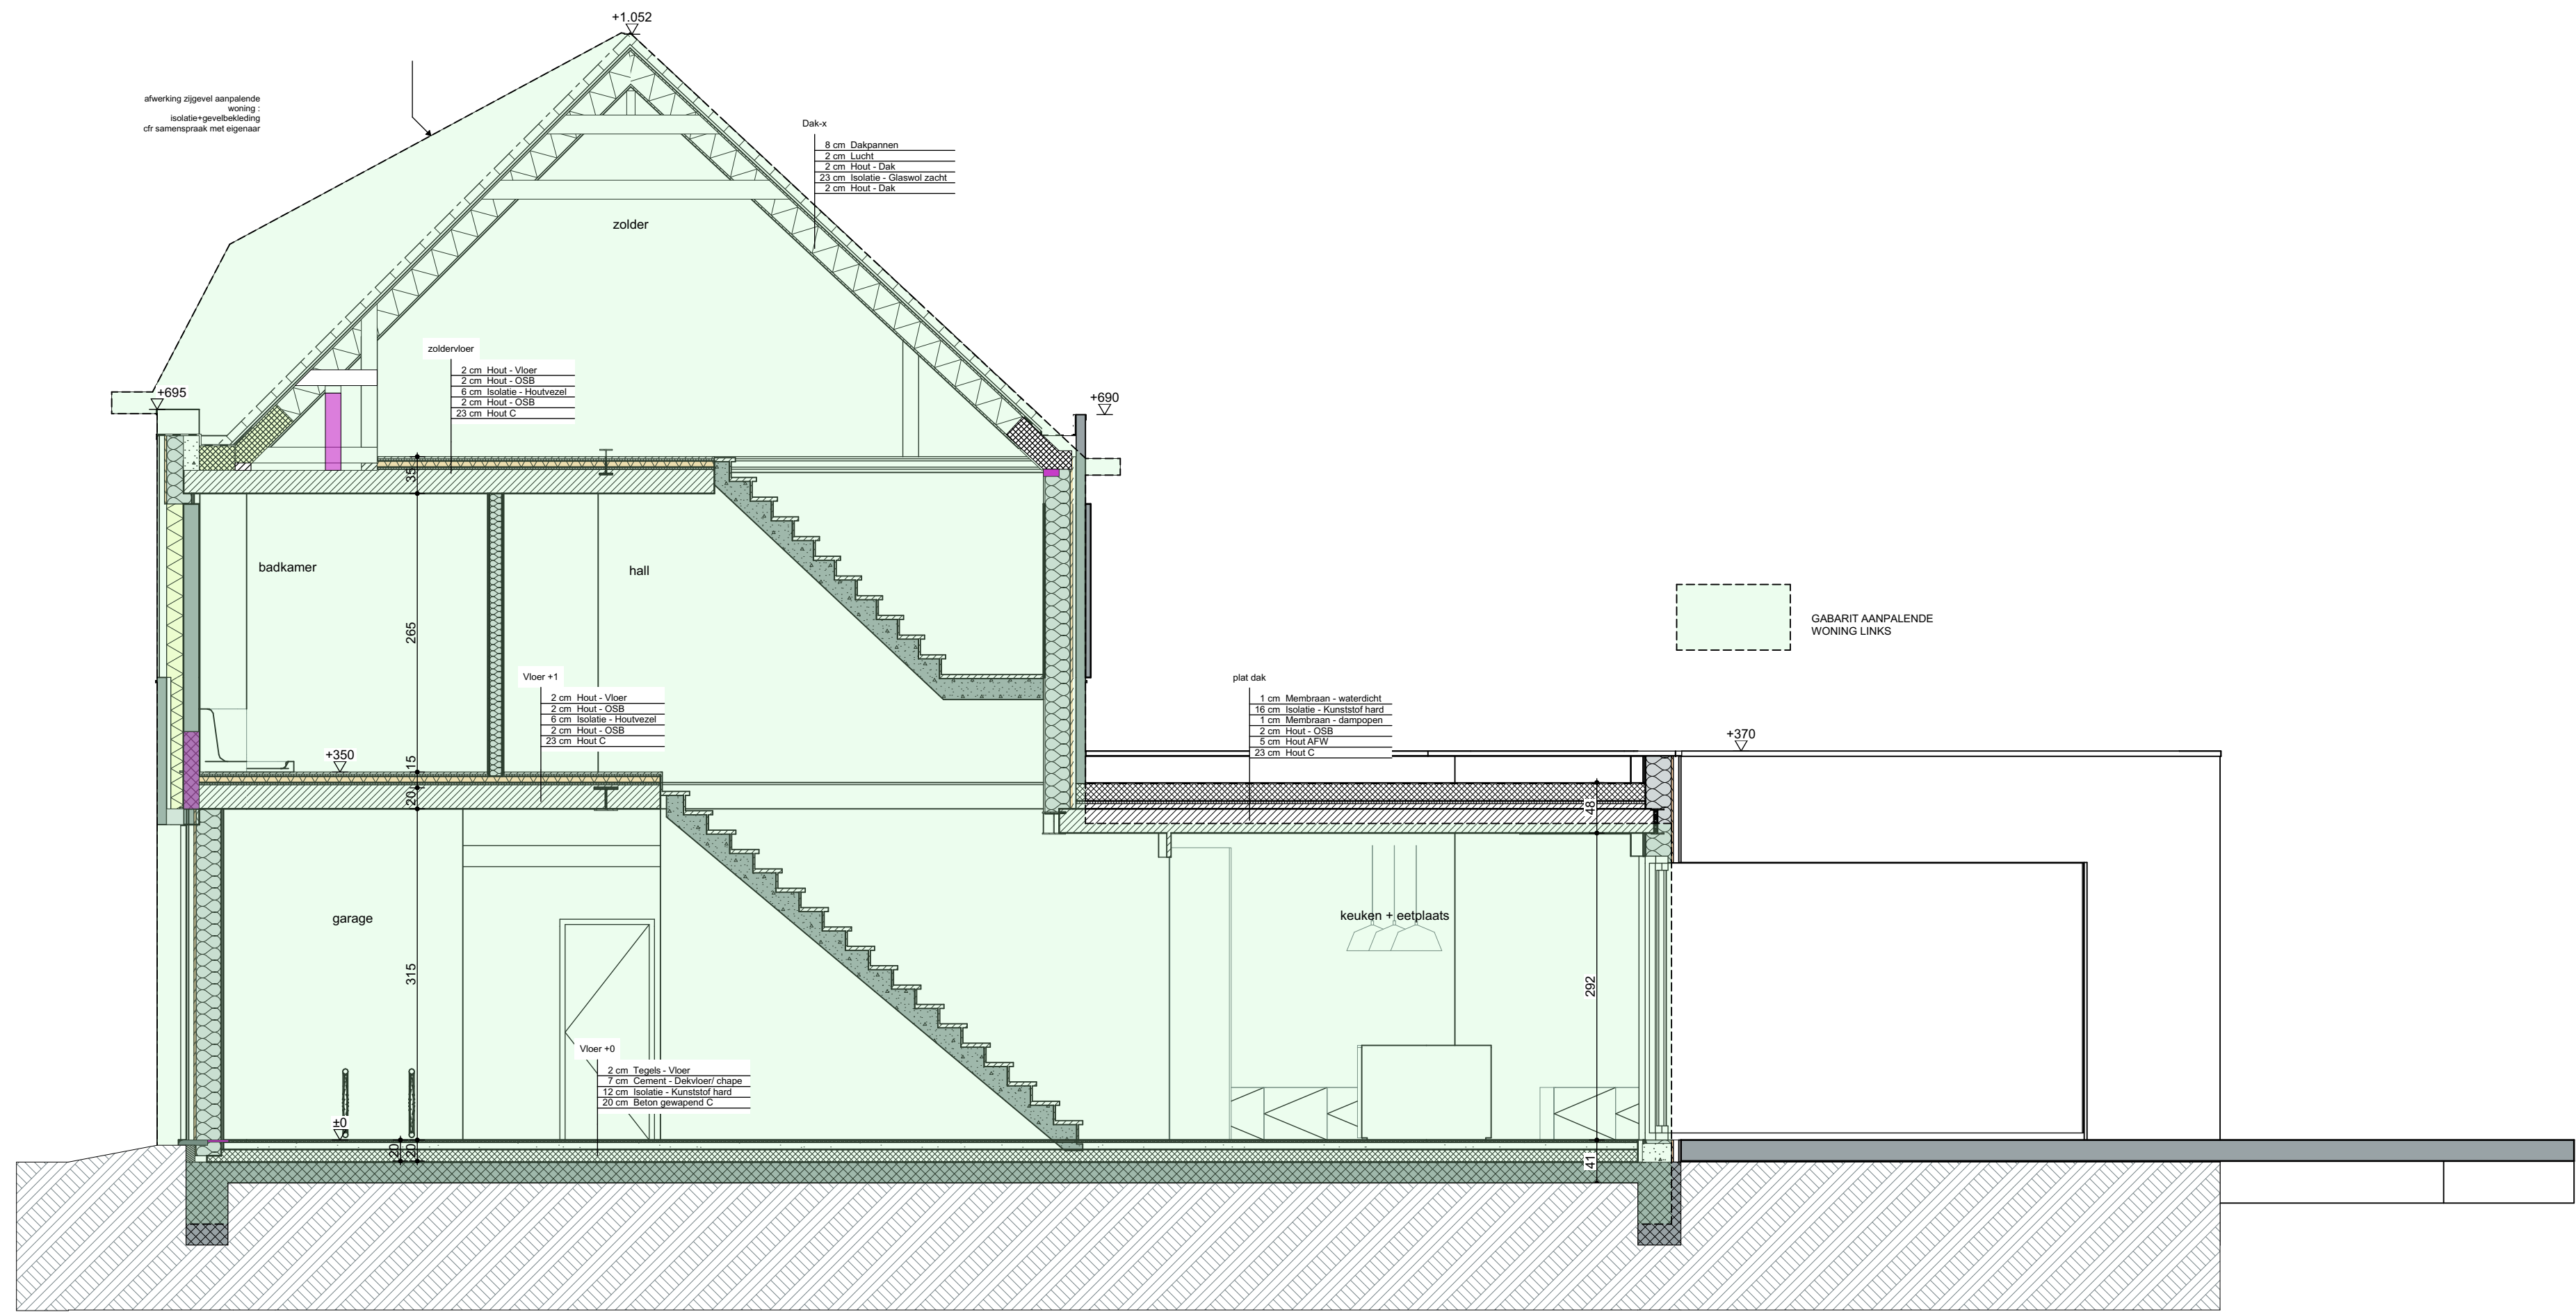


C Doorsnede C-C 1:50

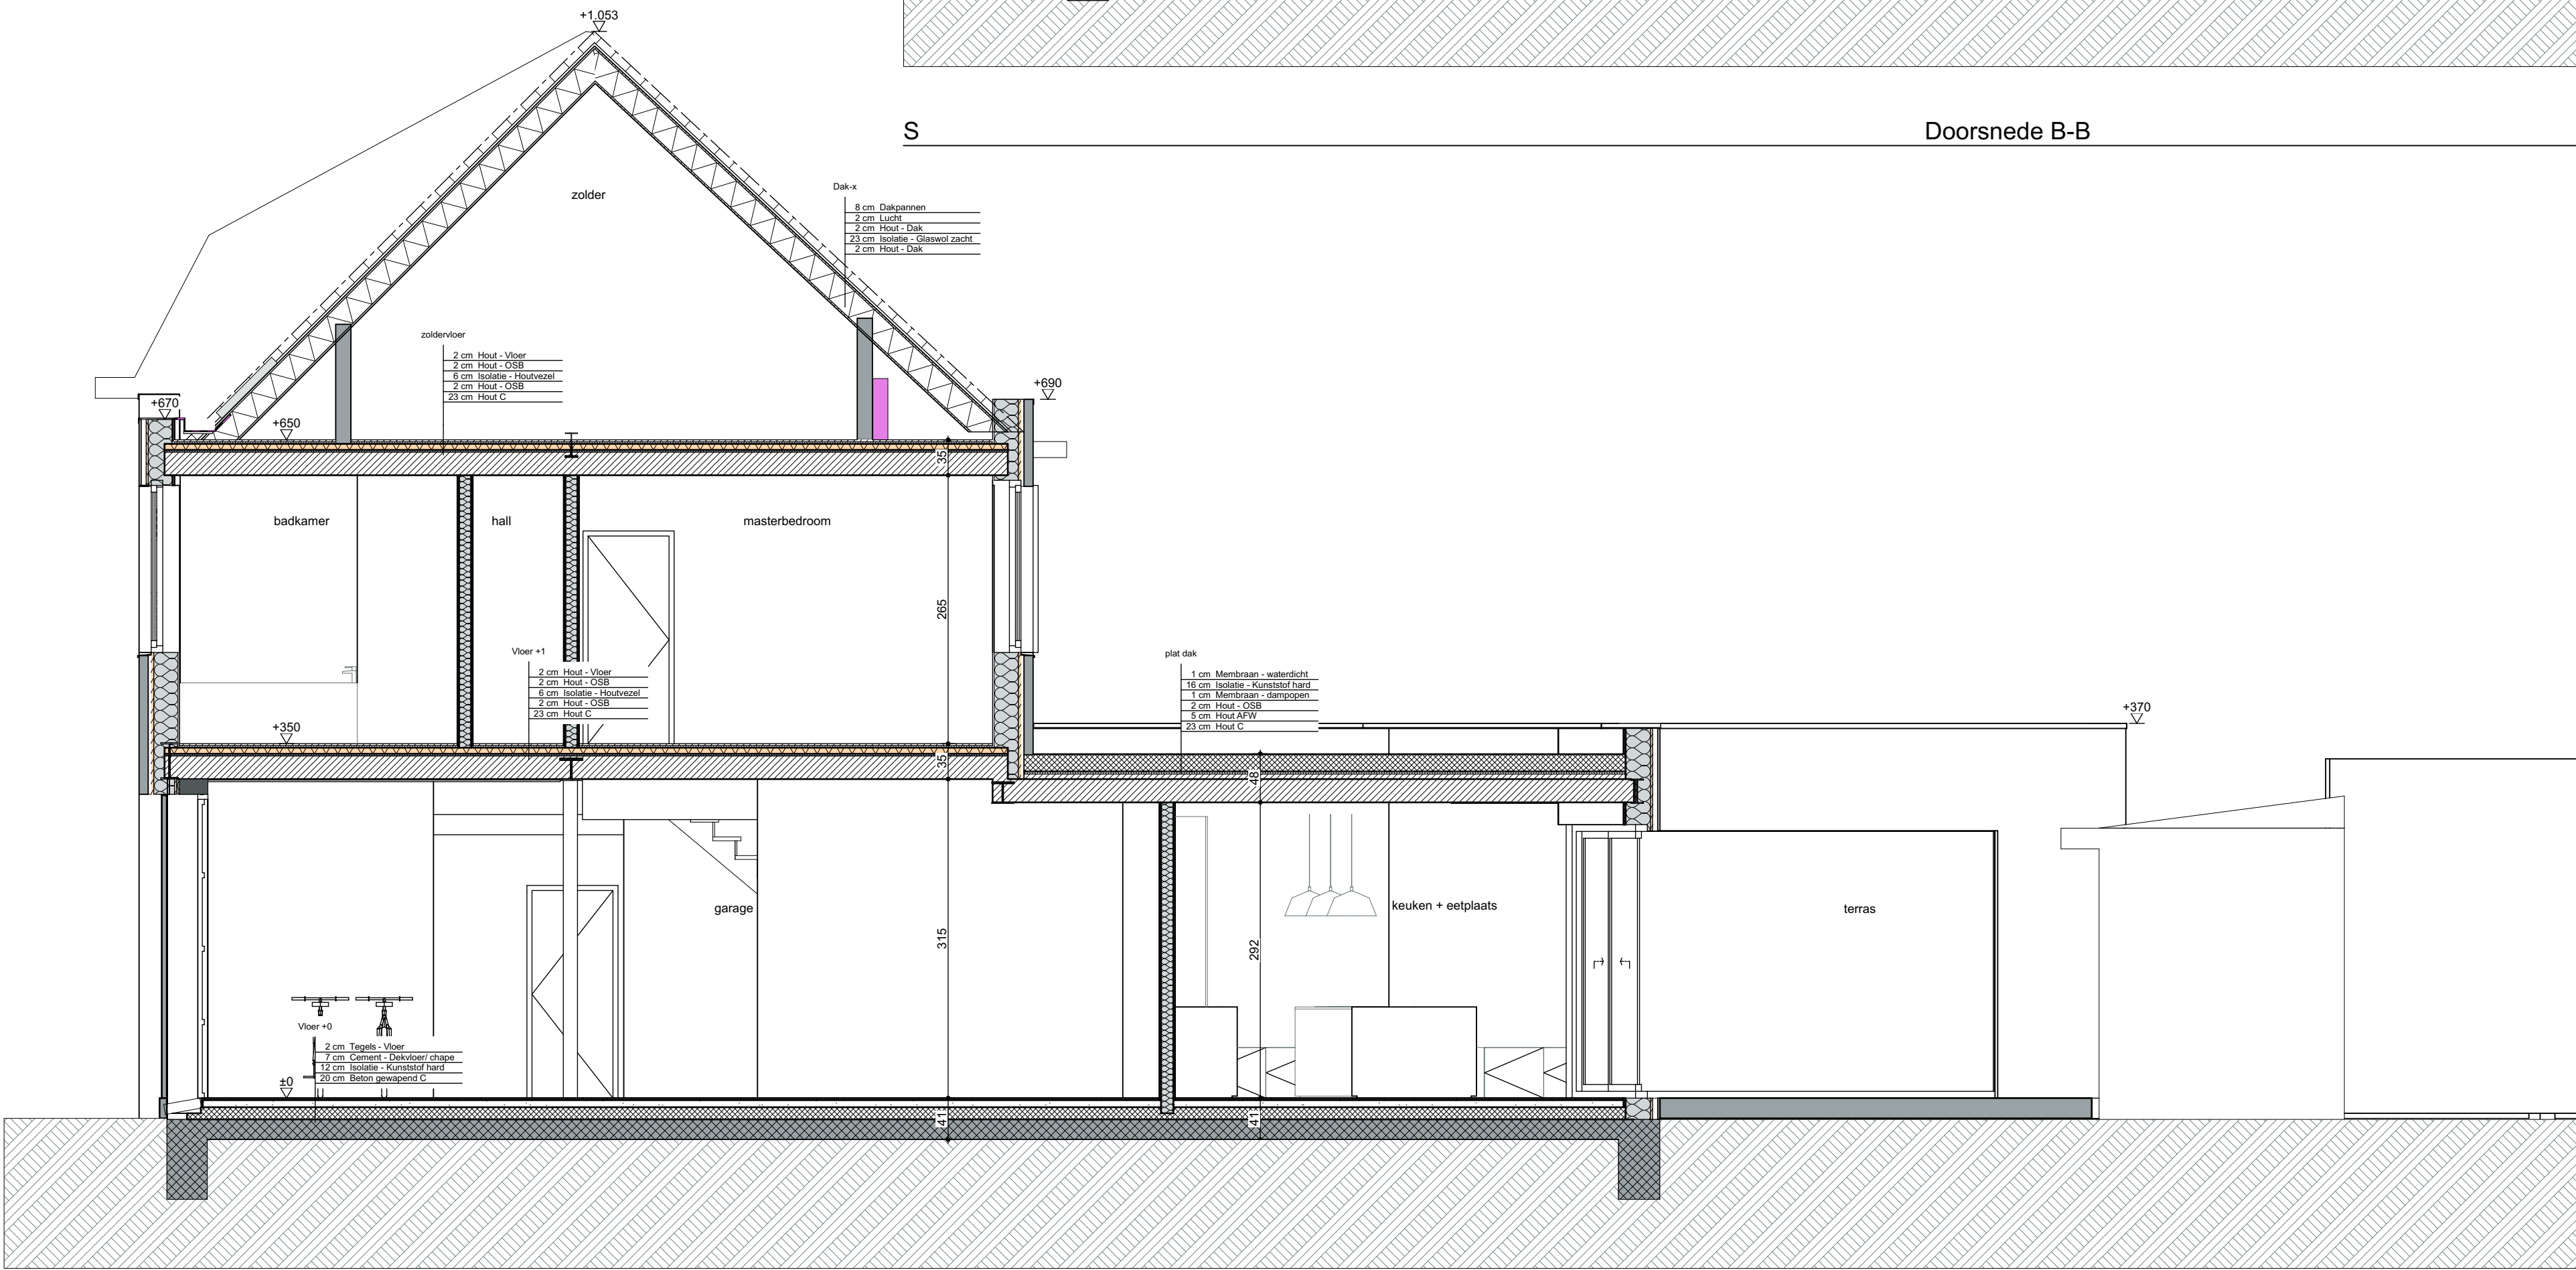


D Doorsnede D-D 1:50

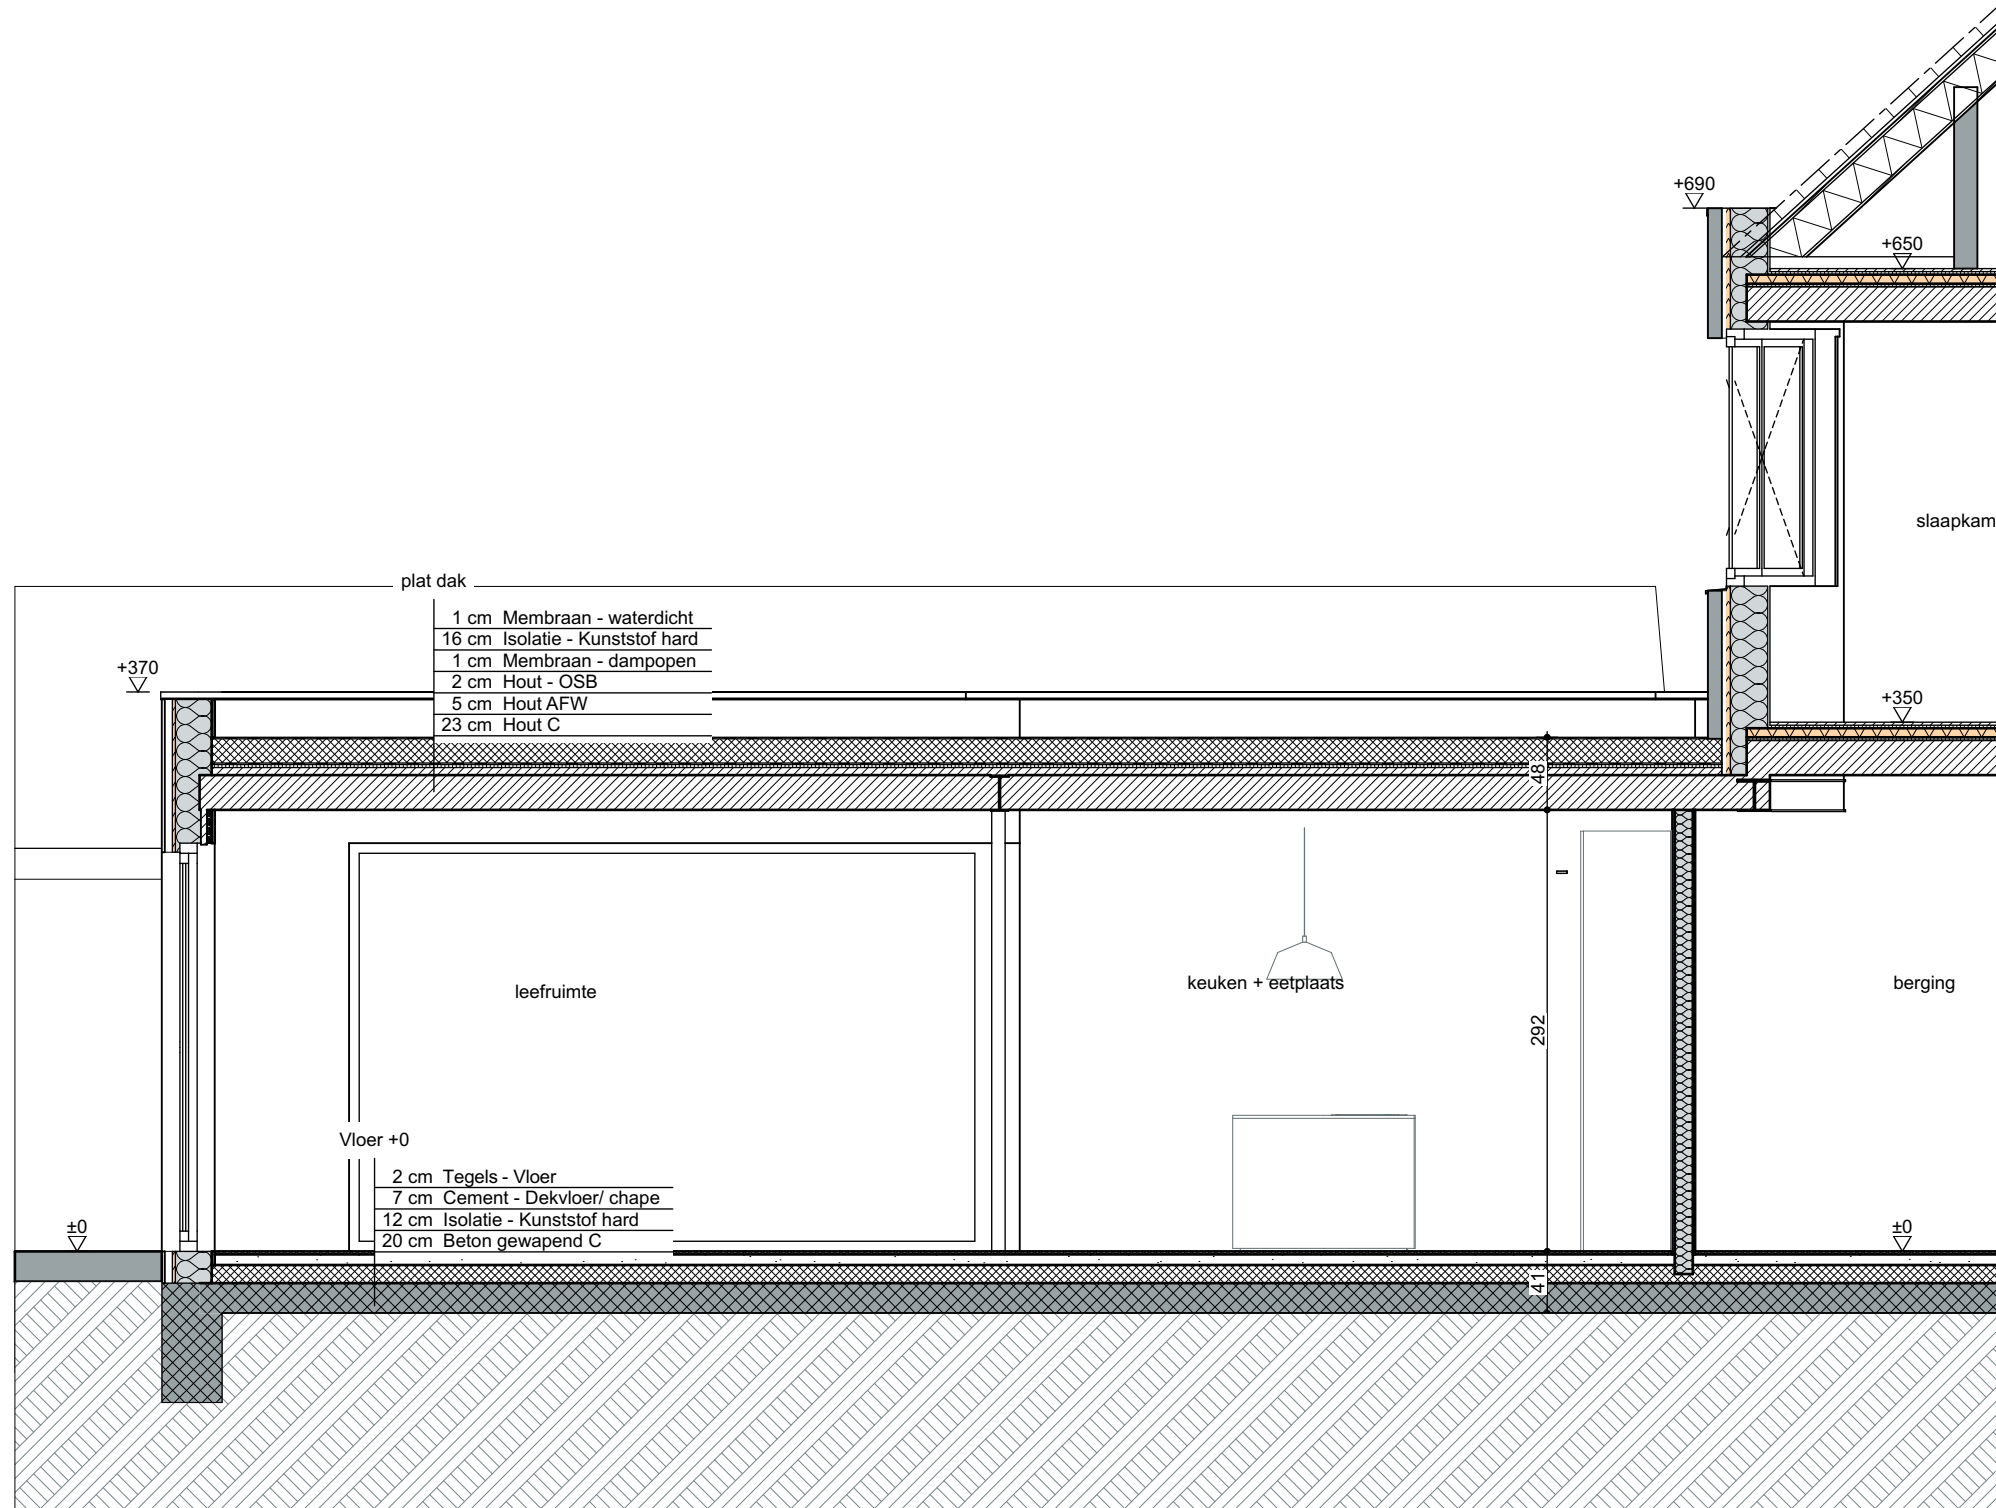


E Doorsnede E-E 1:50

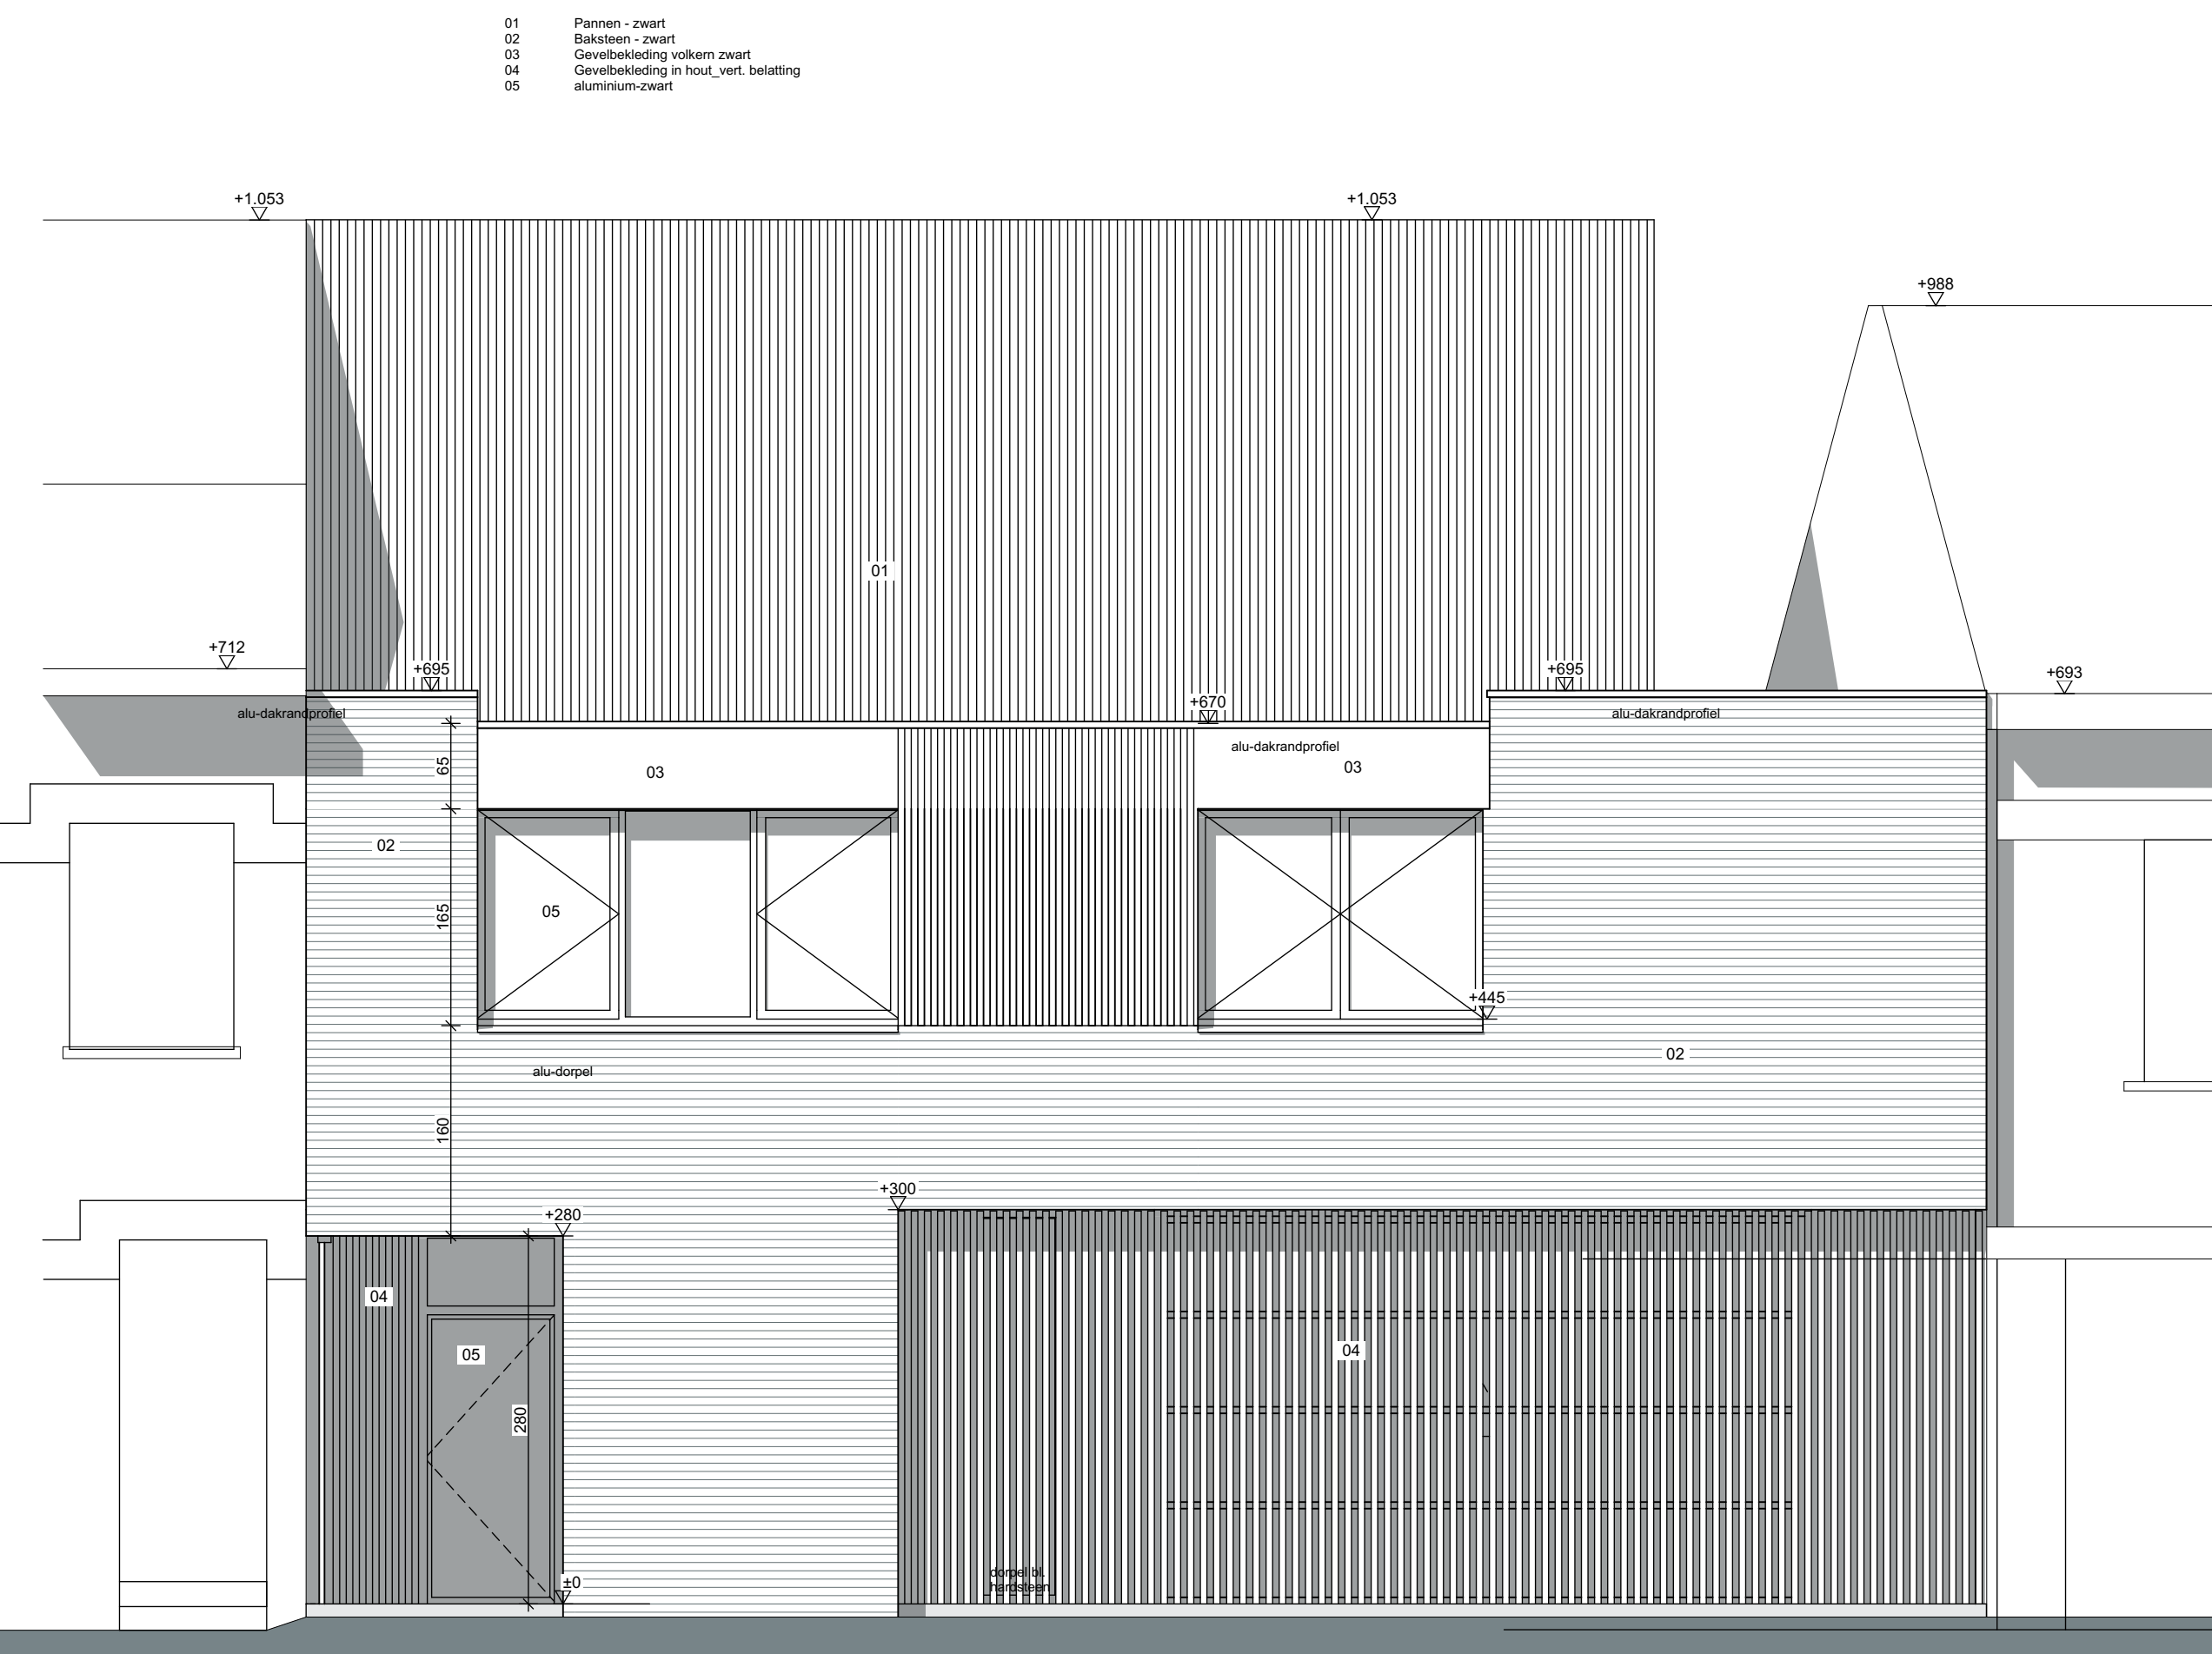

G Voorgevel 1:50

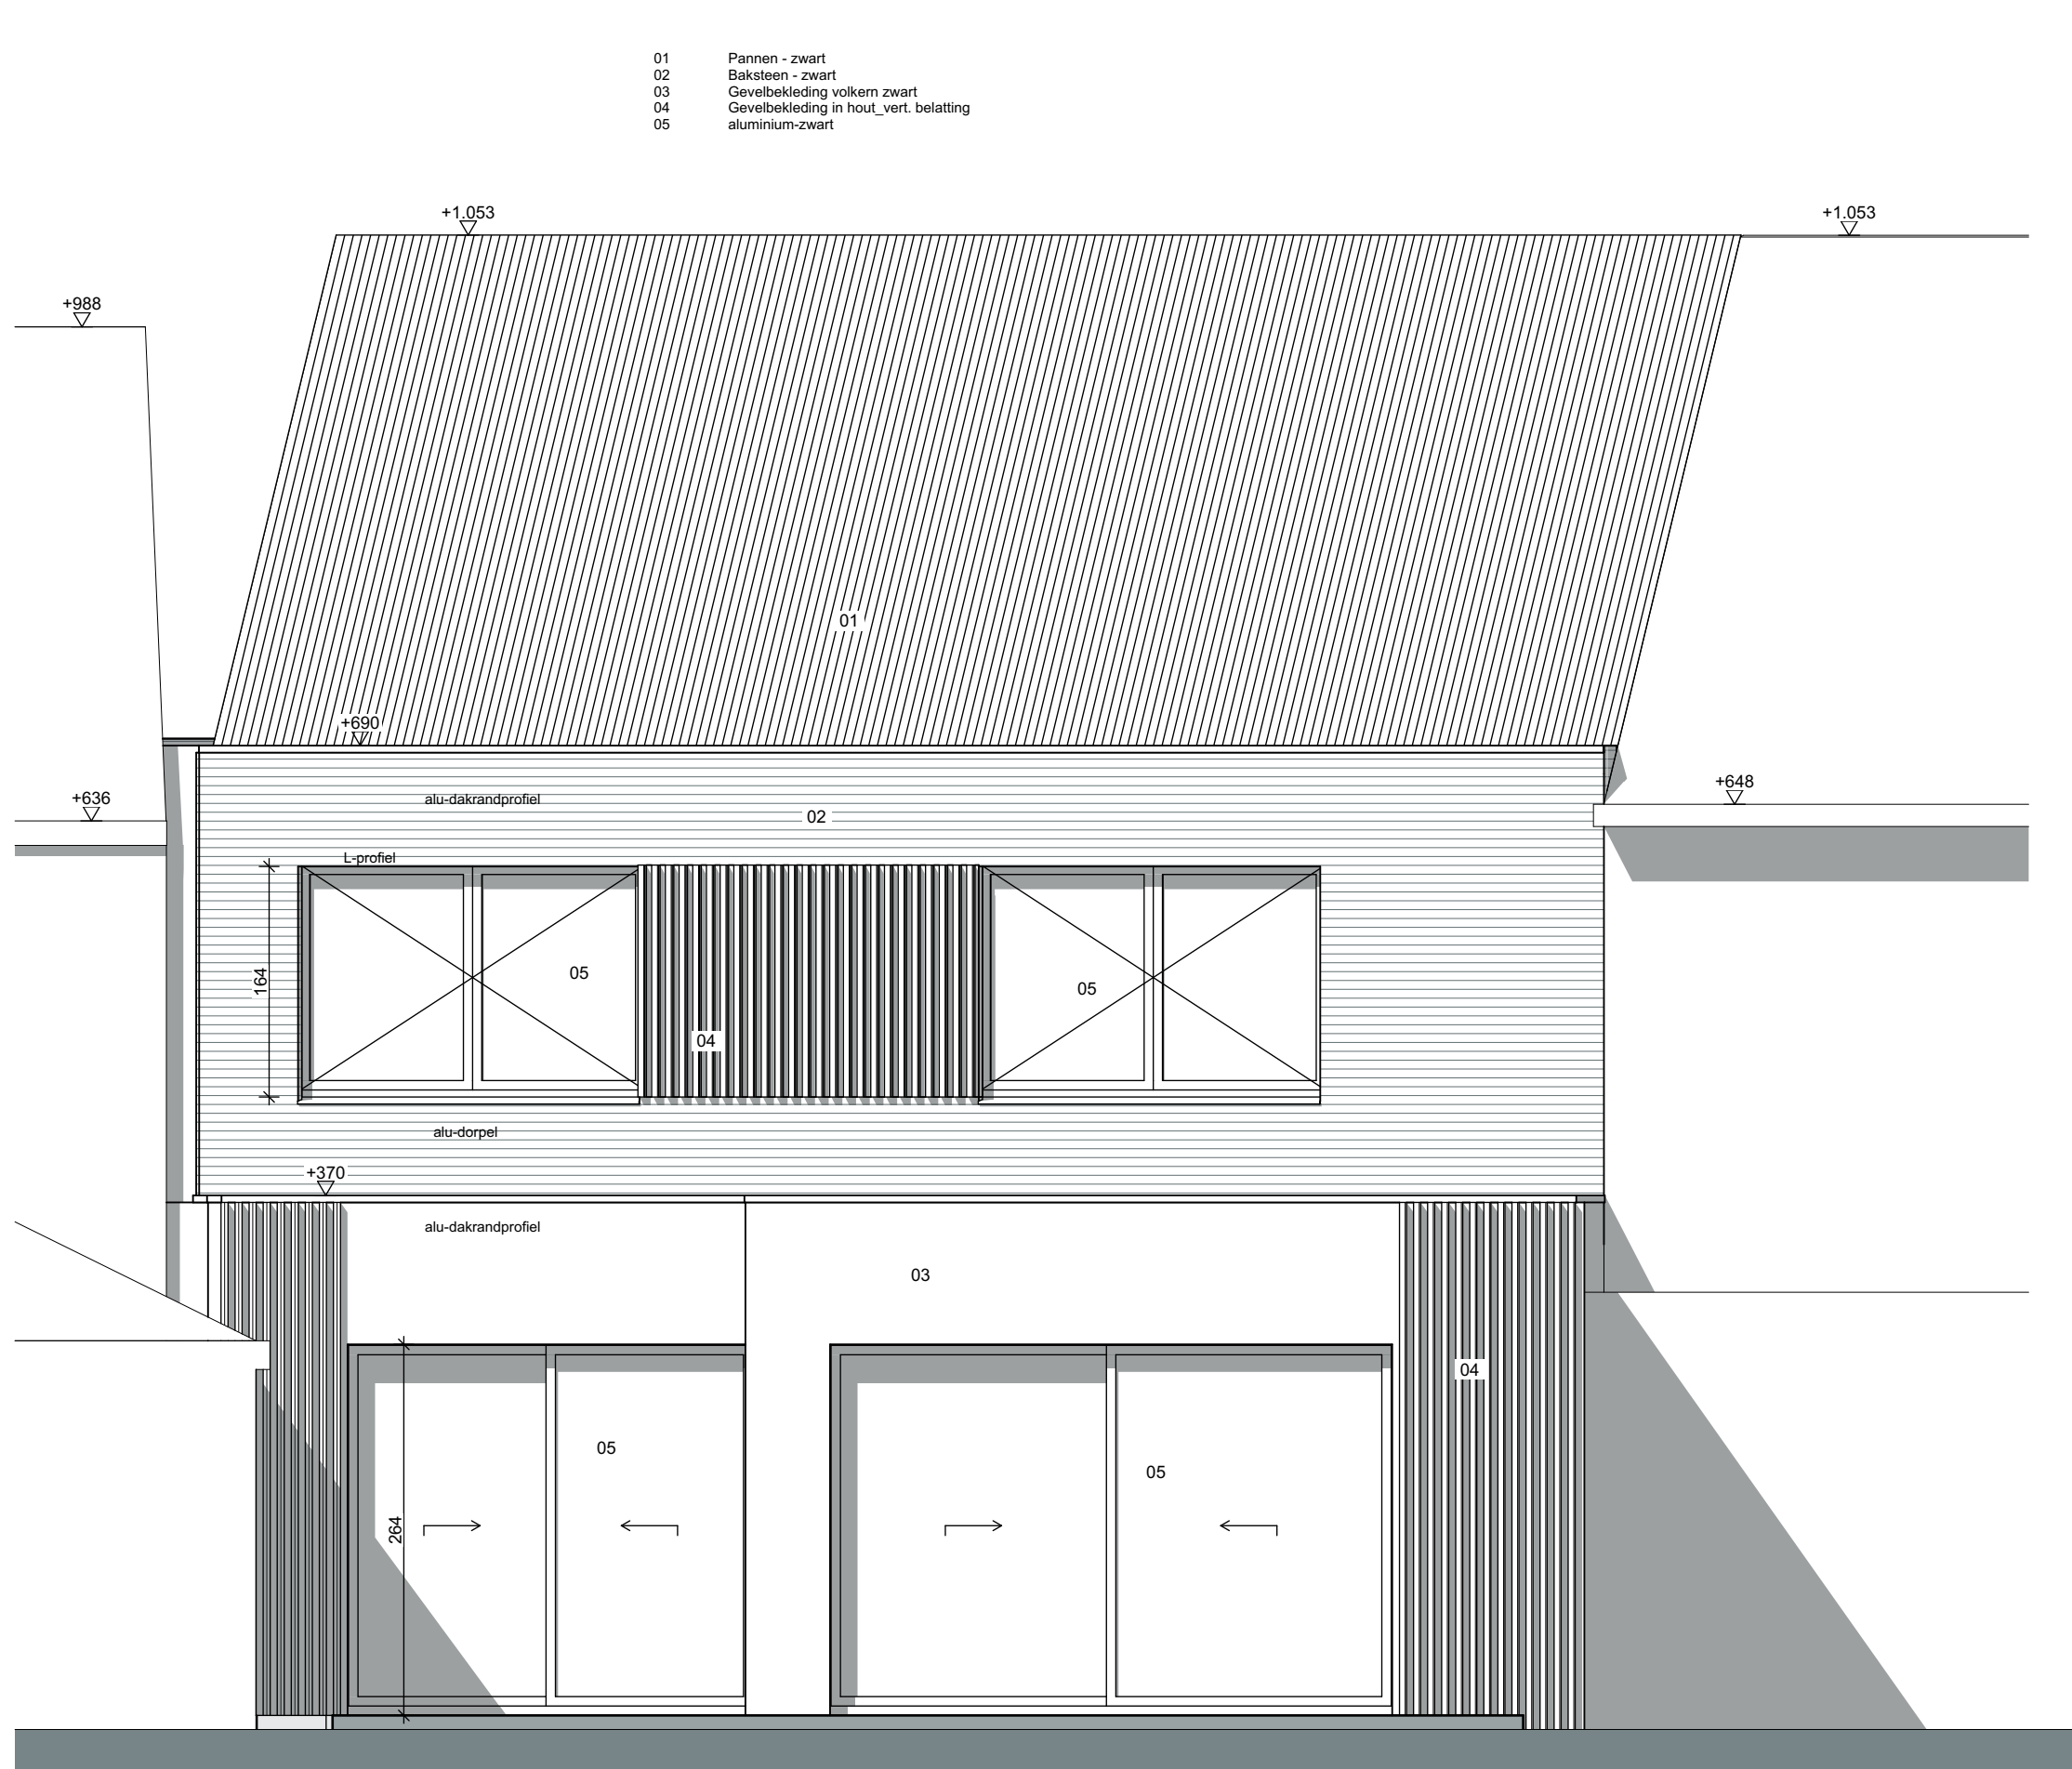

G Achtergevel 1:50

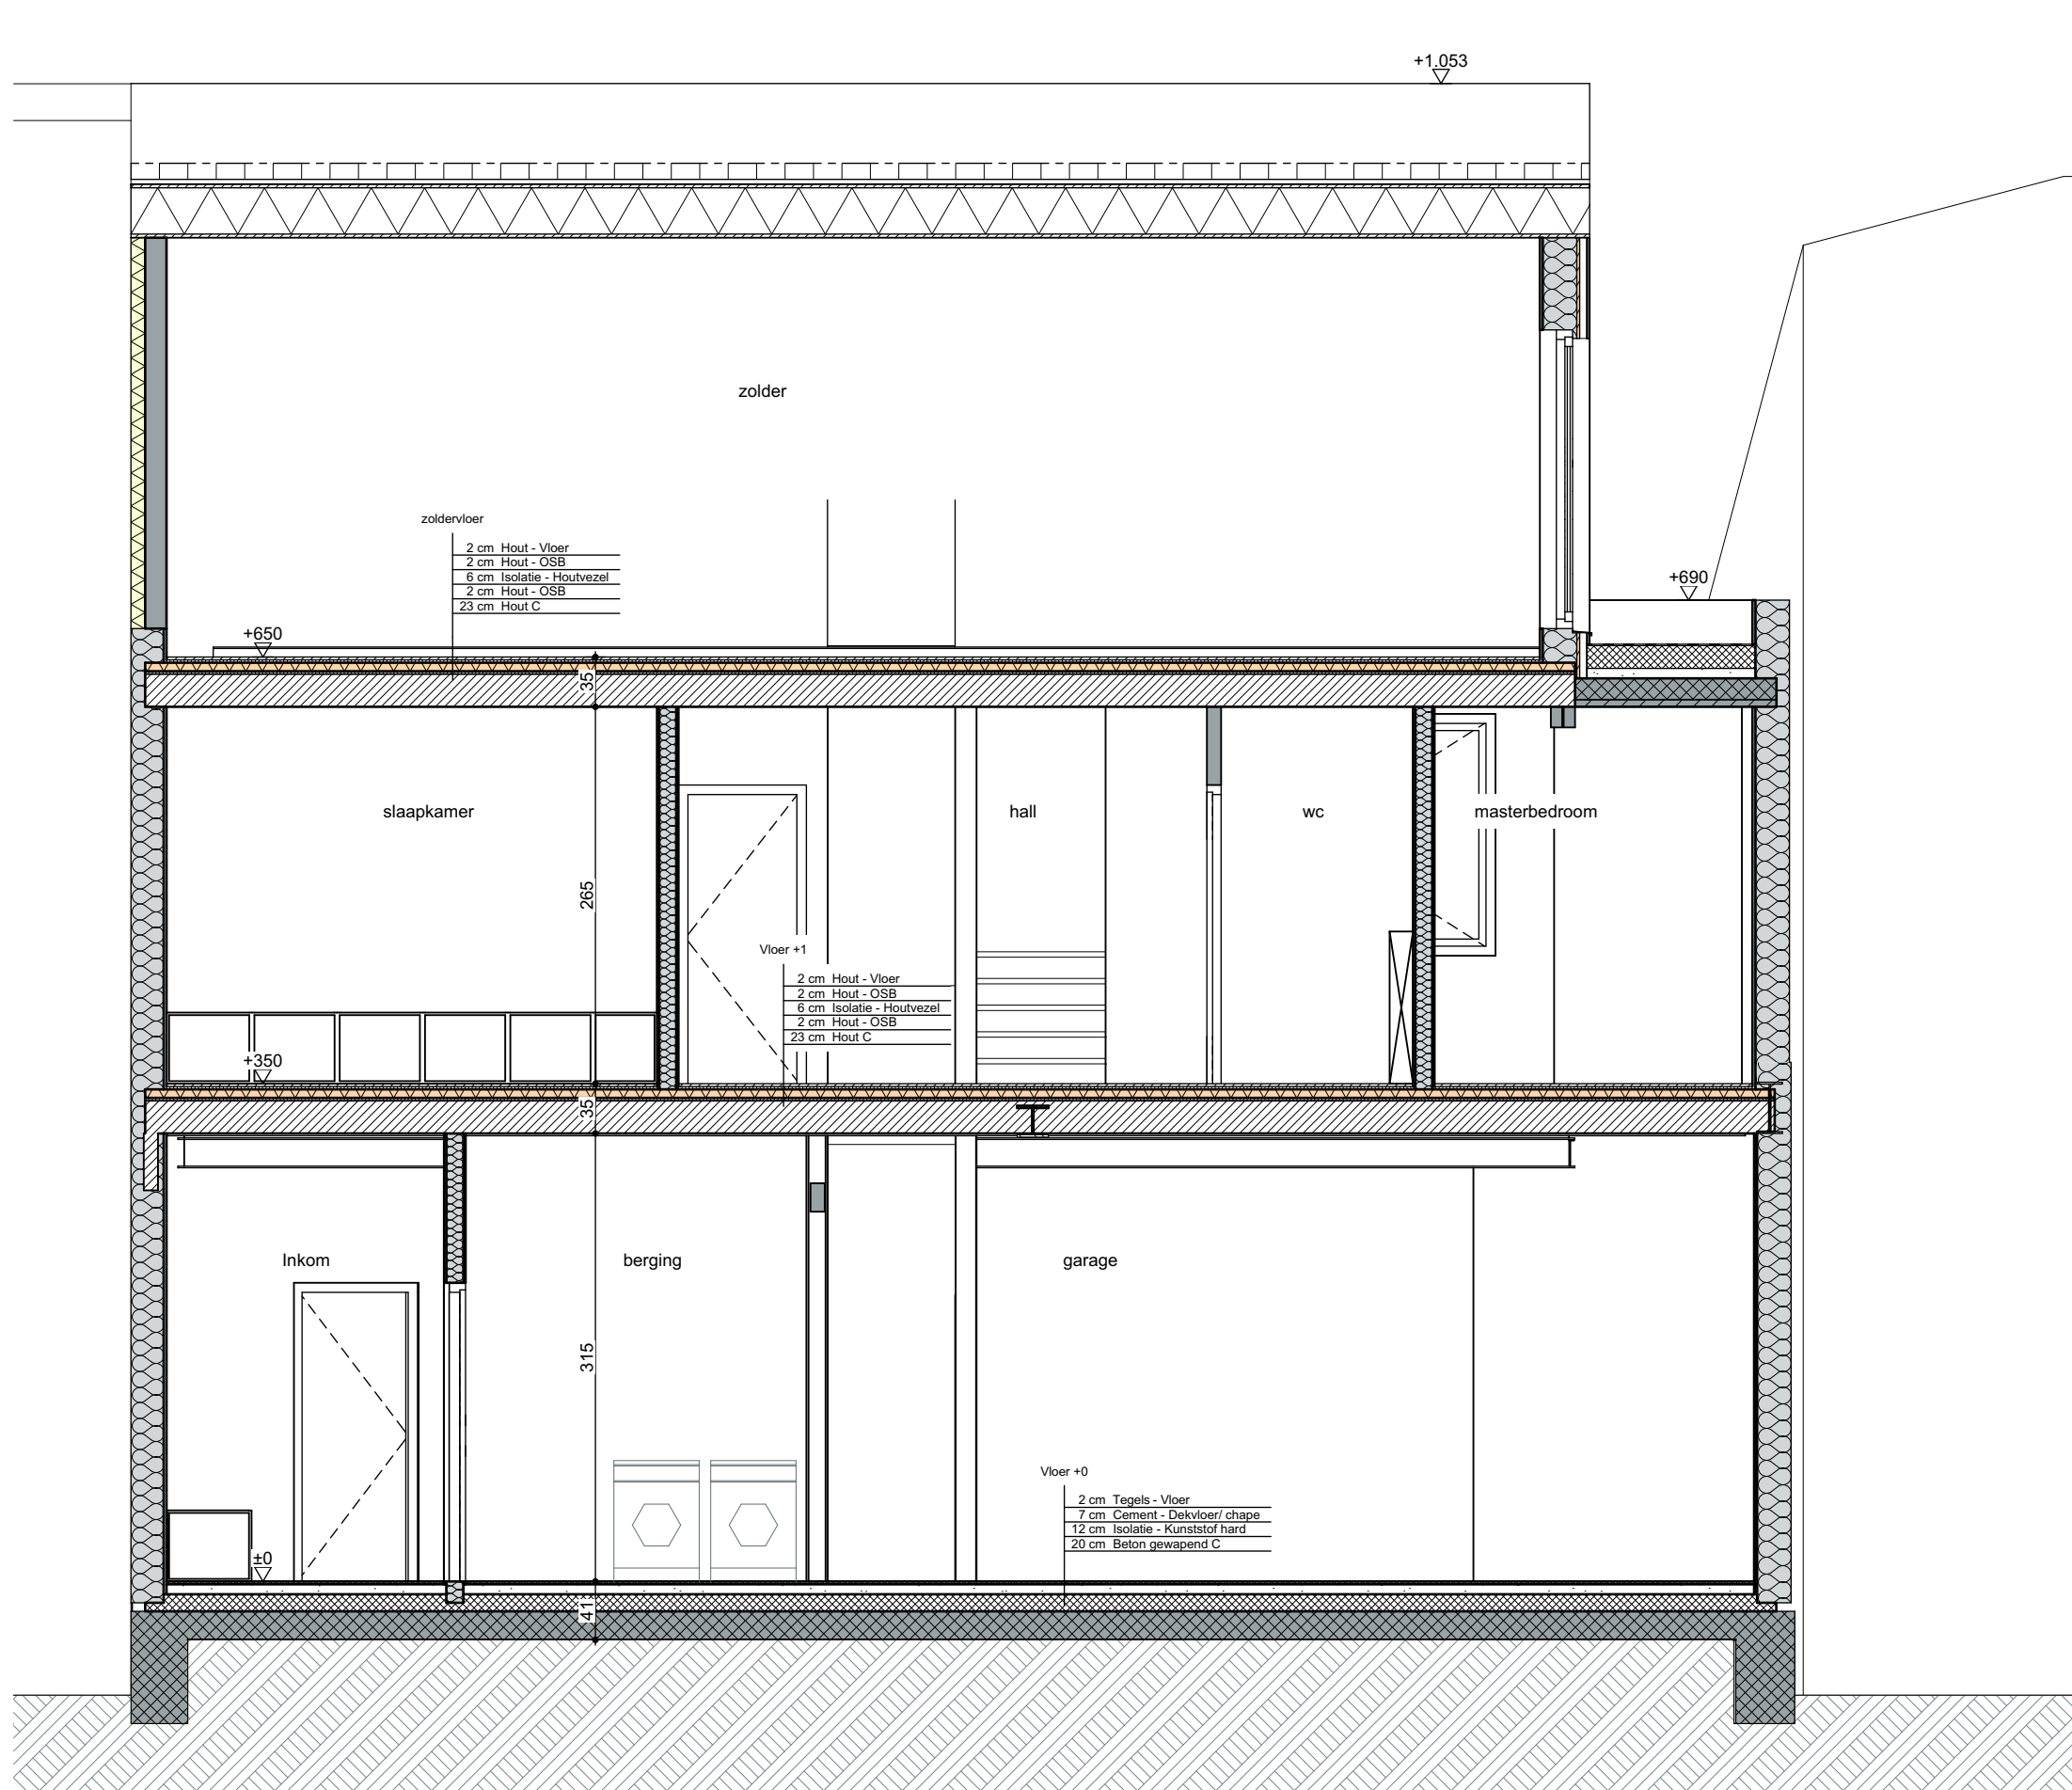

S Doorsnede A-A 1:50

Overzicht gevels en snedes - 05 Nieuwe toestand		Omgevingsvergunning
PROVINCIE	Oost-Vlaanderen	
GEMEENTE	9700 Oudenaarde	
BOUWPLAATS	Jules Lacroixstraat 31-33	
	Afd 1 Sie C nr 368/2 d57	
ONTWERP	Bouwen eengezinswoning	
BOUWHEER	Decock Jonas Pauwel Vander Scheldenstraat 52 9700 Oudenaarde 0487 27 71 83	
DOSSIER	192-623	DATUM 6/09/2024
		SCHAAL 1:50
Leen Dhaese ARCHITECTUUR		Multiprofessioneel Architectenbureau Leen Dhaese bv Leen Dhaese, IR-architect www.leendhaese-architectuur.be leendhaese@leendhaese.be 0487 27 71 83