



VINÇOTTE vzw

Erkend Controleorganisme | Externe dienst voor technische controles op de werkplaats

Maatschappelijke zetel: Jan Olieslagerslaan 35 • 1800 Vilvoorde • België

BTW: BE 0402.726.875 • RPR Brussel • BNP Paribas Fortis: BE 25 2100 4144 1482 • BIC: GEBABEBB

- ☒ Bollebergen 2a bus 12, 9052 Gent
☐ Jan Olieslagerslaan 35, 1800 Vilvoorde
☐ Noordersingel 23, 2140 Antwerpen
☐ Rue Phocas Lejeune 11, 5032 Gembloux

Tel: +32 9 244 77 11
Tel: +32 2 674 57 11
Tel: +32 3 221 86 11
Tel: +32 81 432 611

gent@vincotte.be
brussels@vincotte.be
antwerpen@vincotte.be
gembloux@vincotte.be

Verslag nr.:

003309 G598



N 178526

Resi code: 10

PROCES-VERBAAL VAN GELIJKVORMIGHEIDSONDERZOEK EN/OF CONTROLEBEZOEK VAN EEN ELEKTRISCHE LAAGSPANNINGSINSTALLATIE

Verantwoordelijke voor de werken:

Installatie:

Eigenaar of beheerder:

Naam, voornaam: <u>WATIE NAVY</u>	Naam, voornaam: <u>Boddy GYM</u>
Ident. kaart nr.: <u>823833 252</u>	Adres: <u>K. R. T. H. G. W. R. 2</u>
BTW nr.: BE <u>823833 252</u>	Post nr. + Stad: <u>9690 K. R. T. H. G. W. R. 2</u>
	Tel.: <u>1</u>

Basis van het onderzoek: Algemeen Reglement op de Elektrische Installaties (AREI)

Boddy GYM

☐ Art 270	☐ ingebruikname	☐ wijziging	☐ uitbreiding	☒ Art 86	☐ Art 271 bis	☐ ① Wooneenheid
☐ Art 271	☐ mobiel	☐ tijdelijk		☐ Art 87	☐ Art 278	☒ ② Huishoudelijke werkeenheid
☒ Art 271	☐ periodiek	☒ controle	☐	☐ Art 88	☐ Art	☐ ③ Gemeenschappelijke delen
☐ Art 276	☐ verzwarend	☐ Art 276bis	☐ verkoop van een wooneenheid	☐ Art ...	☐ Art	☐ ④ Werkeenheid

Algemene gegevens elektrische installatie:

Gegevens verdeler	EAN	☐ EAN niet meegedeeld	☐ kWh meter niet geplaatst
	kWh meter nr. <u>15877803</u>	meterstand dag: <u>12155</u>	nacht: <u>7632</u>
	Bescherming aansluiting (A): ☐ 020 ☐ 025 ☐ 032 ☐ 040 ☐ 050 ☒ 063 ☐ 080 ☐ 100	nr.:	meterstand:
Gegevens installatie	Ontworpen voor U _N : ☐ 230 V ☒ 3x230 V ☐ 3N400 V	Type aardelektrode:	
	Maximale nominale stroom (A): ☐ 020 ☐ 025 ☐ 032 ☐ 040 ☐ 050 ☒ 063 ☐ 080 ☐ 100	☒ aardingslus ☐ pen / baar	
	Voedingsleiding hoofdbord: <u>4</u> x <u>25</u> mm ² - Type: <u>R.X.U.B.</u>	☐	
Beschrijving installatie	Algemene differentieelstroominrichting: <u>63</u> A / <u>3</u> ca. mA	Aantal borden: <u>1</u>	Aantal eindstroombanen: <u>24</u>
☒ zie bijlage(n)			

Metingen - testen - controles - verzegeling:

☒ Rechtstreekse aanraking	☒ Onrechtstreekse aanraking	☒ Montage	☐ Toestellen	☒ Materieel	☒ I _d /doorsnede	☒ Schema's
☒ Aardingsweerstand: <u>3,7</u> Ω	☒ Algemeen isolatieniveau: <u>5</u> MΩ	☐ Controle foutlus	☒ Aardingscontinuïteit	☒ Test diff.		
Differentieelstroominrichting: ☒ was verzegeld ☐ werd verzegeld ☐ werd niet verzegeld ☐ kan niet verzegeld worden						

Inbreuken - Opmerkingen (voor de betekenis van eventuele codes: zie keerzijde)

Inbreuken Nieuwe installatie	<u>GEEN INBREUKEN VAST GELIET</u>
☐ Nihil	
Inbreuken Bestaande installatie	<u>GEEN INBREUKEN VAST GELIET</u>
☐ Nihil	
Opmerkingen	<u>ENKELE GEDEFECTE BODDY GYM IN VERBOD OP GEHOOR</u>
☐ Nihil	

Visum DNB of aangestelde:

Besluit(en):

- ☒ De nieuwe installatie voldoet aan het AREI.
☒ De bestaande installatie voldoet aan het AREI.

Agent bezoeker:

Naam: K. R. T. H. G. W. R. 2 Agent nr.: 3309 Datum: 06/03/2018

Bijlage(n): ☒ Situatieschema(s): 4 ☒ Eendraadsschema(s): 2


- Dit proces-verbaal dient bewaard te worden in het dossier van de elektrische installatie en dit dossier dient elke aangebrachte wijziging te vermelden.
- De Federale overheidsdienst economie dient bij ieder ongeval, rechtstreeks of onrechtstreeks te wijten aan elektriciteit waarbij personen betrokken zijn, ingelicht te worden.
- De controle heeft enkel betrekking op de zichtbare en toegankelijke delen van de installatie.
- Op basis van de ter plaatse verkregen informatie is het niet mogelijk de datum van realisatie van de elektrische installatie vast te stellen.
- Wij raden U aan om het (de) schema(s) te vervolledigen voor de delen die niet zichtbaar waren tijdens ons bezoek. In geval van twijfel over de veiligheid van deze elementen, nodigen we u ten zeerste uit om een bijkomend controlebezoek te laten uitvoeren.
(*) De maatregelen moeten getroffen worden opdat de in overtreding zijnde installatie, indien ze in dienst blijft, geen gevaar vormt voor personen. Indien bij het nieuw controlebezoek, na max. 1 jaar, de overtredingen niet verdwenen zijn moet het erkend organisme een kopie van het proces-verbaal van het controlebezoek overmaken aan de Algemene Directie Energie die belast is met het hoog toezicht.

De installatie dient opnieuw gecontroleerd te worden vóór


06/03/2018

☒ door hetzelfde erkend organisme (*).


Voor de directeur generaal: Handtekening

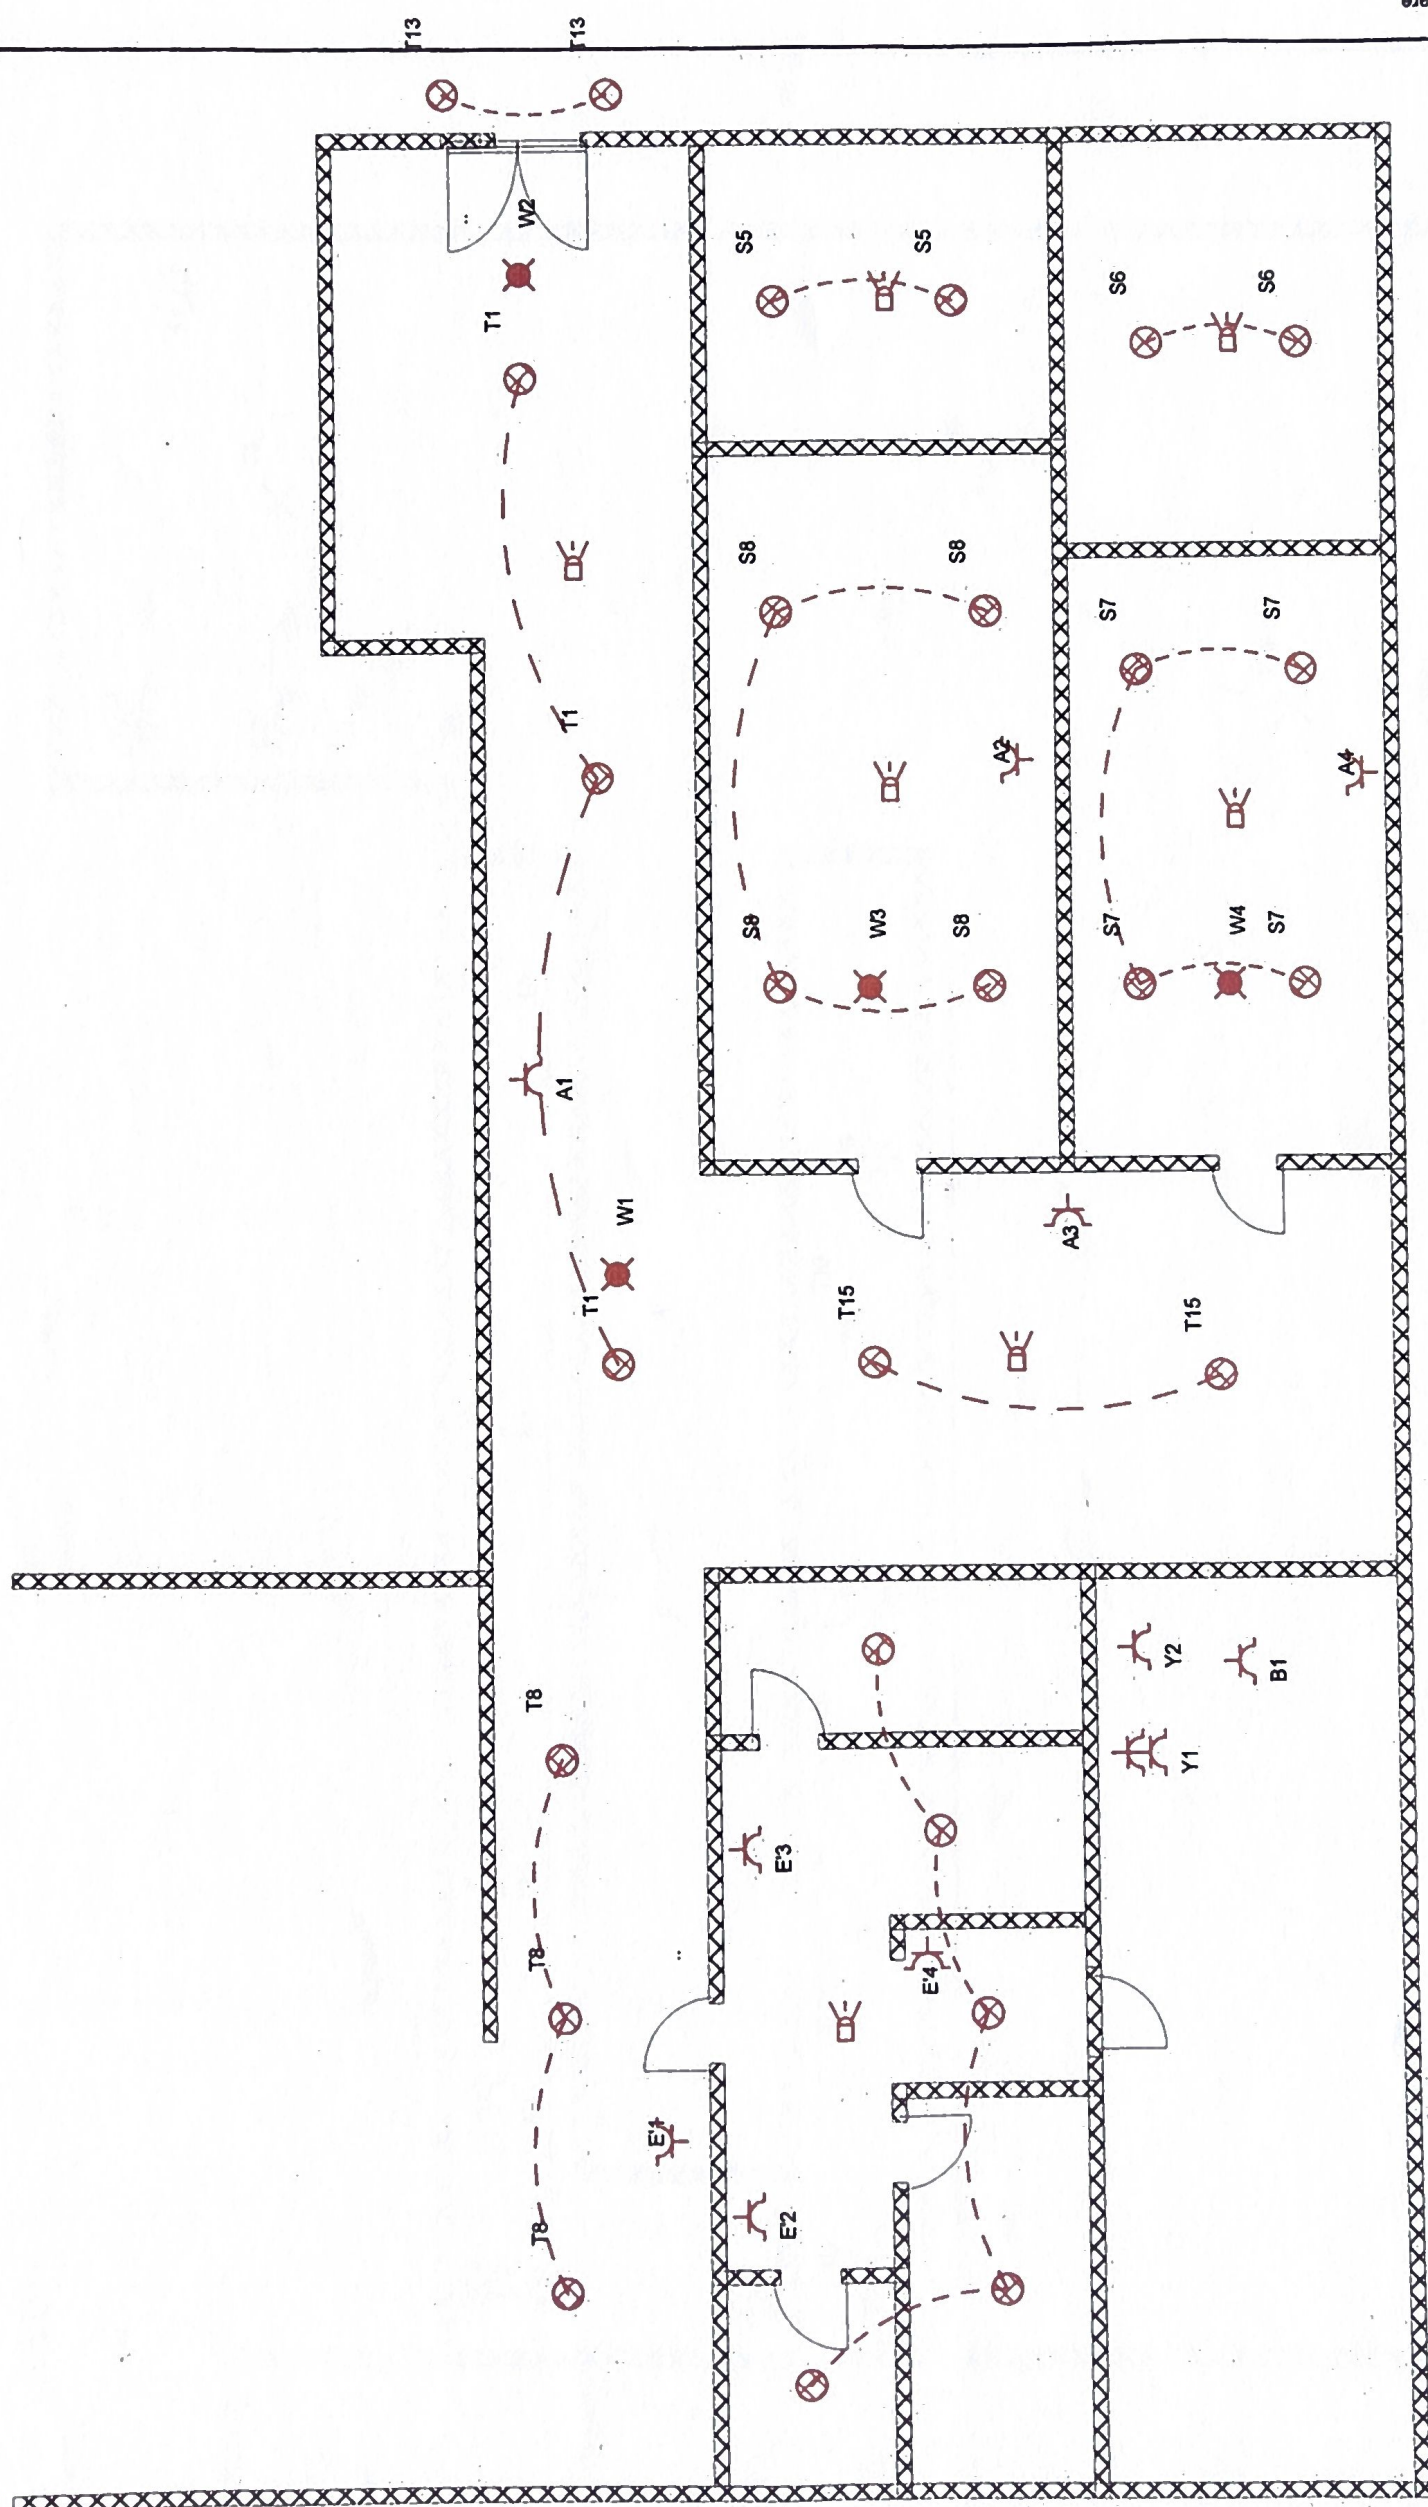


INSTALLATEUR		KEURING/CONTROLE		WERF/CHANTIER		3N, 400V/230V~
Naam/Nom	Watté Davy	ORGANIS.	06/03/2018	Naam/Nom	BODYGYM	
BTW/TVA	..	Naam/Nom	..	Straat/Rue	Kettingweg 2	
Datum/Date	15/02/2018	Datum/Date	..	Gemeen/Comm	Kluisbergen	
Handtek/Sign	DAVY	Handtek/Sign		Handtek/Sign	..	

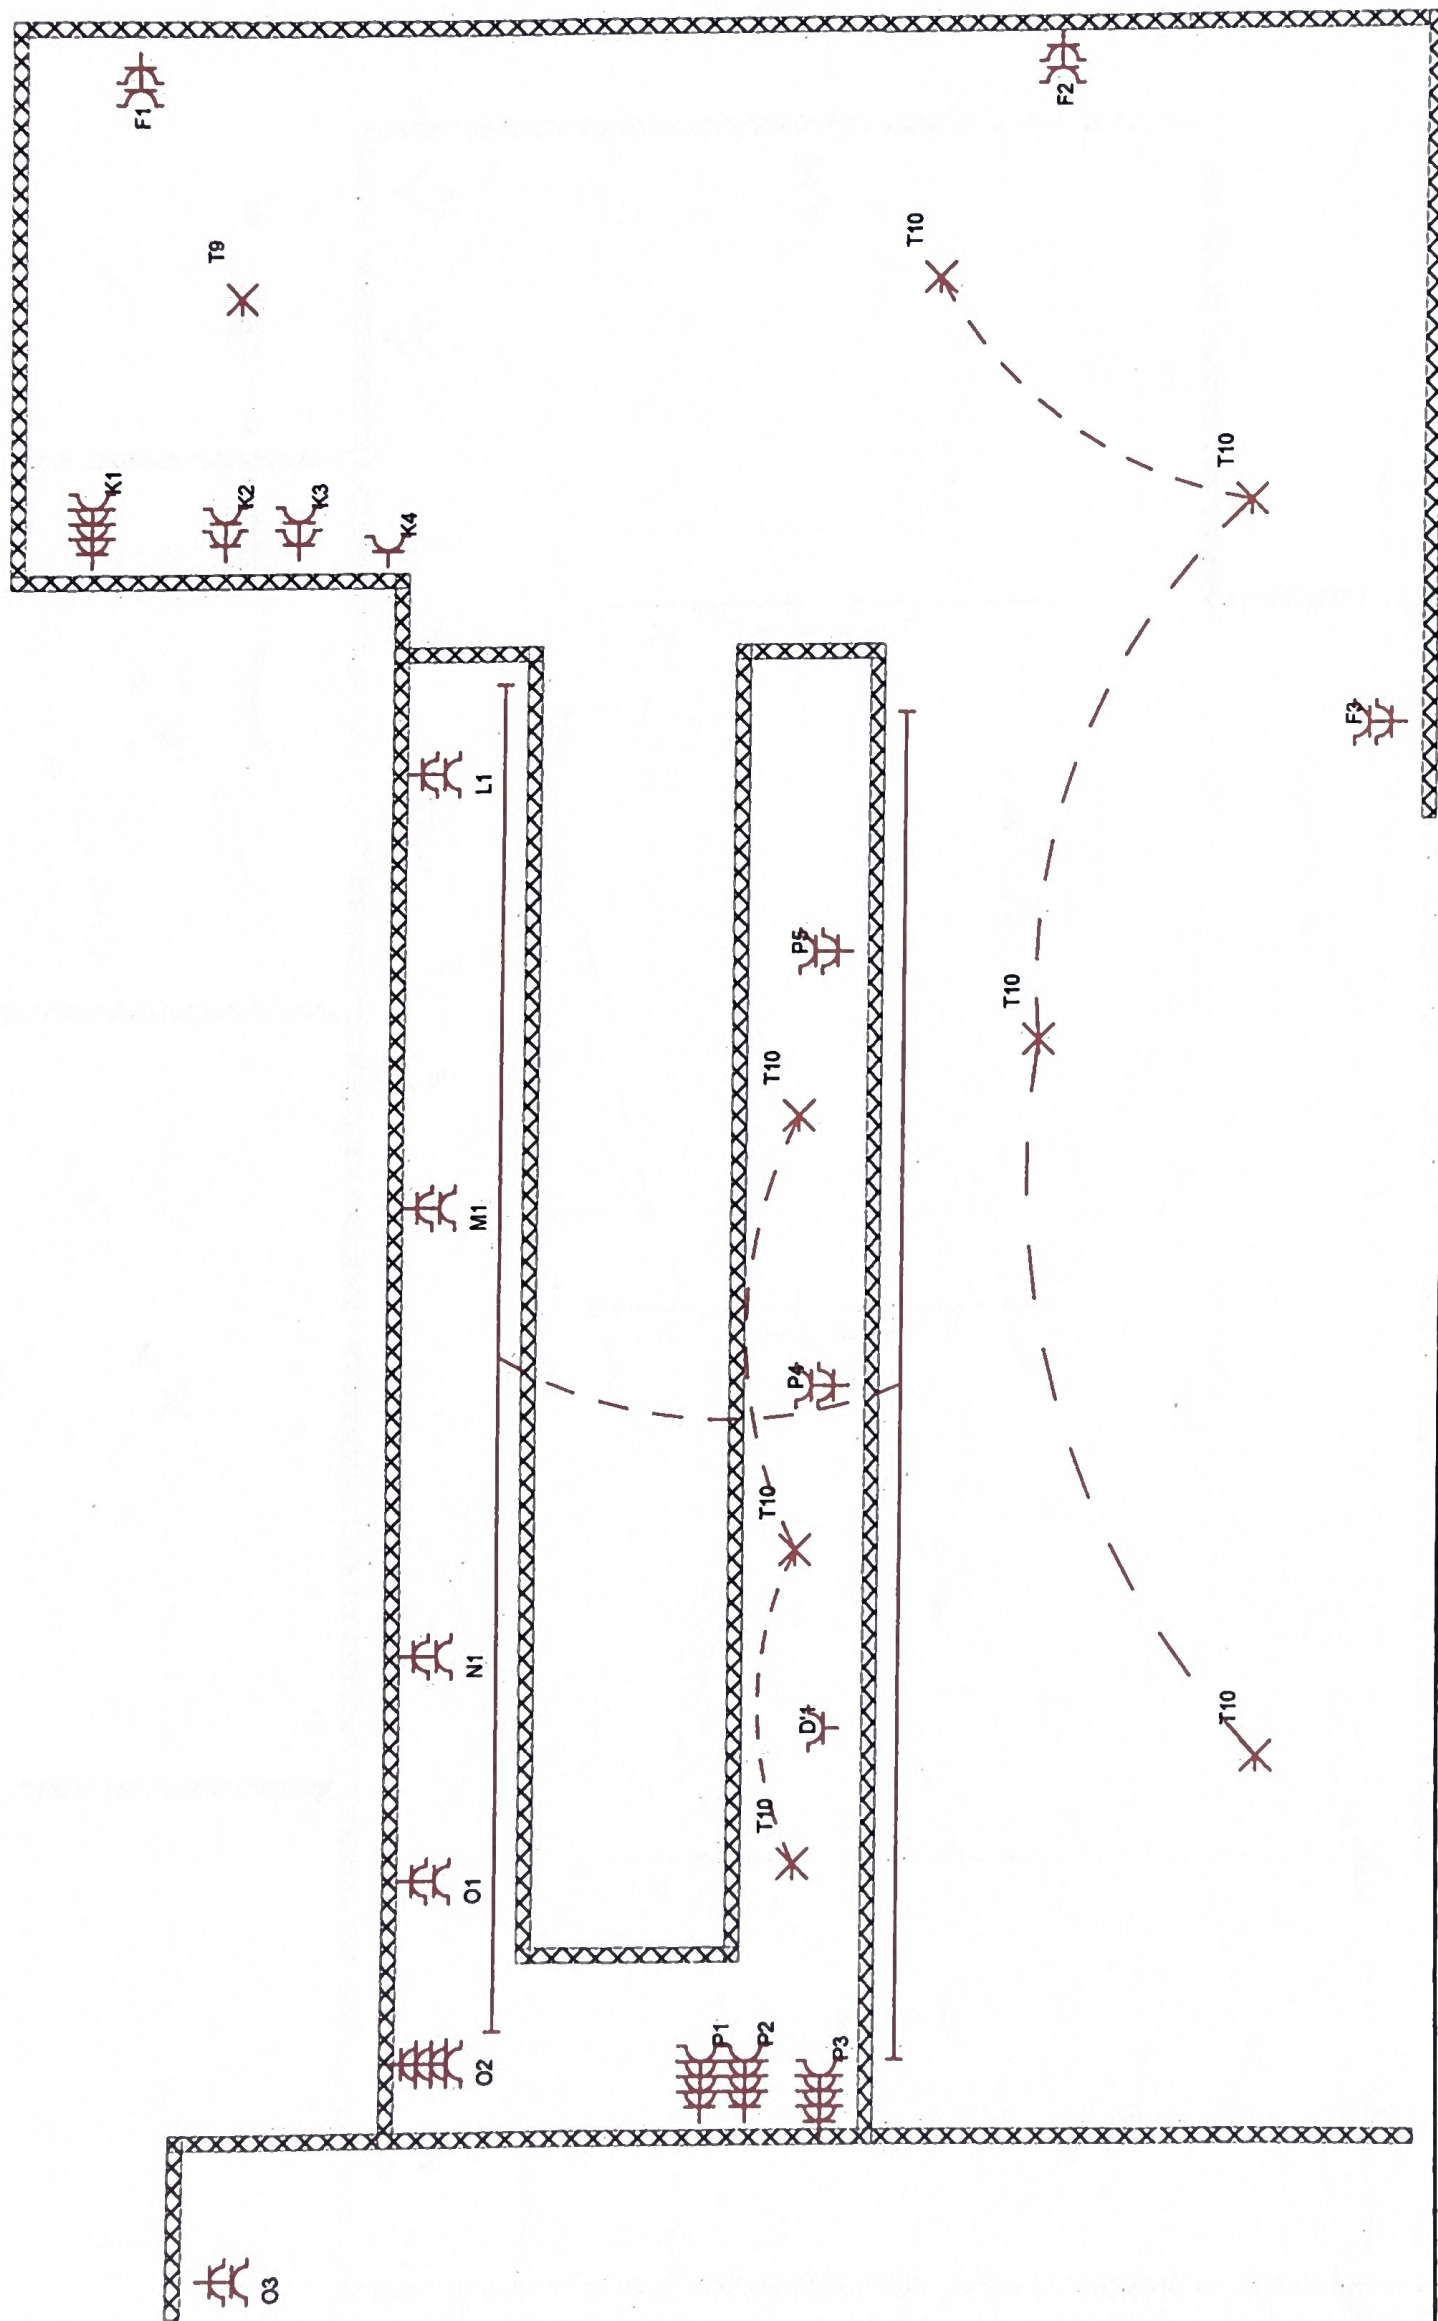


INSTALLATEUR		KEURING/CONTROLE	WERF/CHANTIER	
Naam/Nom	Walté Davy	ORGANIS.	Naam/Nom	BODYGYM
BTW/TVA	..	Naam/Nom	Straat/Rue	Kettingweg 2
Datum/Date	15/02/2018	Datum/Date	Gemeen/Comm	Kluisbergen
Handtek/Sign	DAVY	Handtek/Sign	Handtek/Sign	..
				
				3N, 400V/230V~

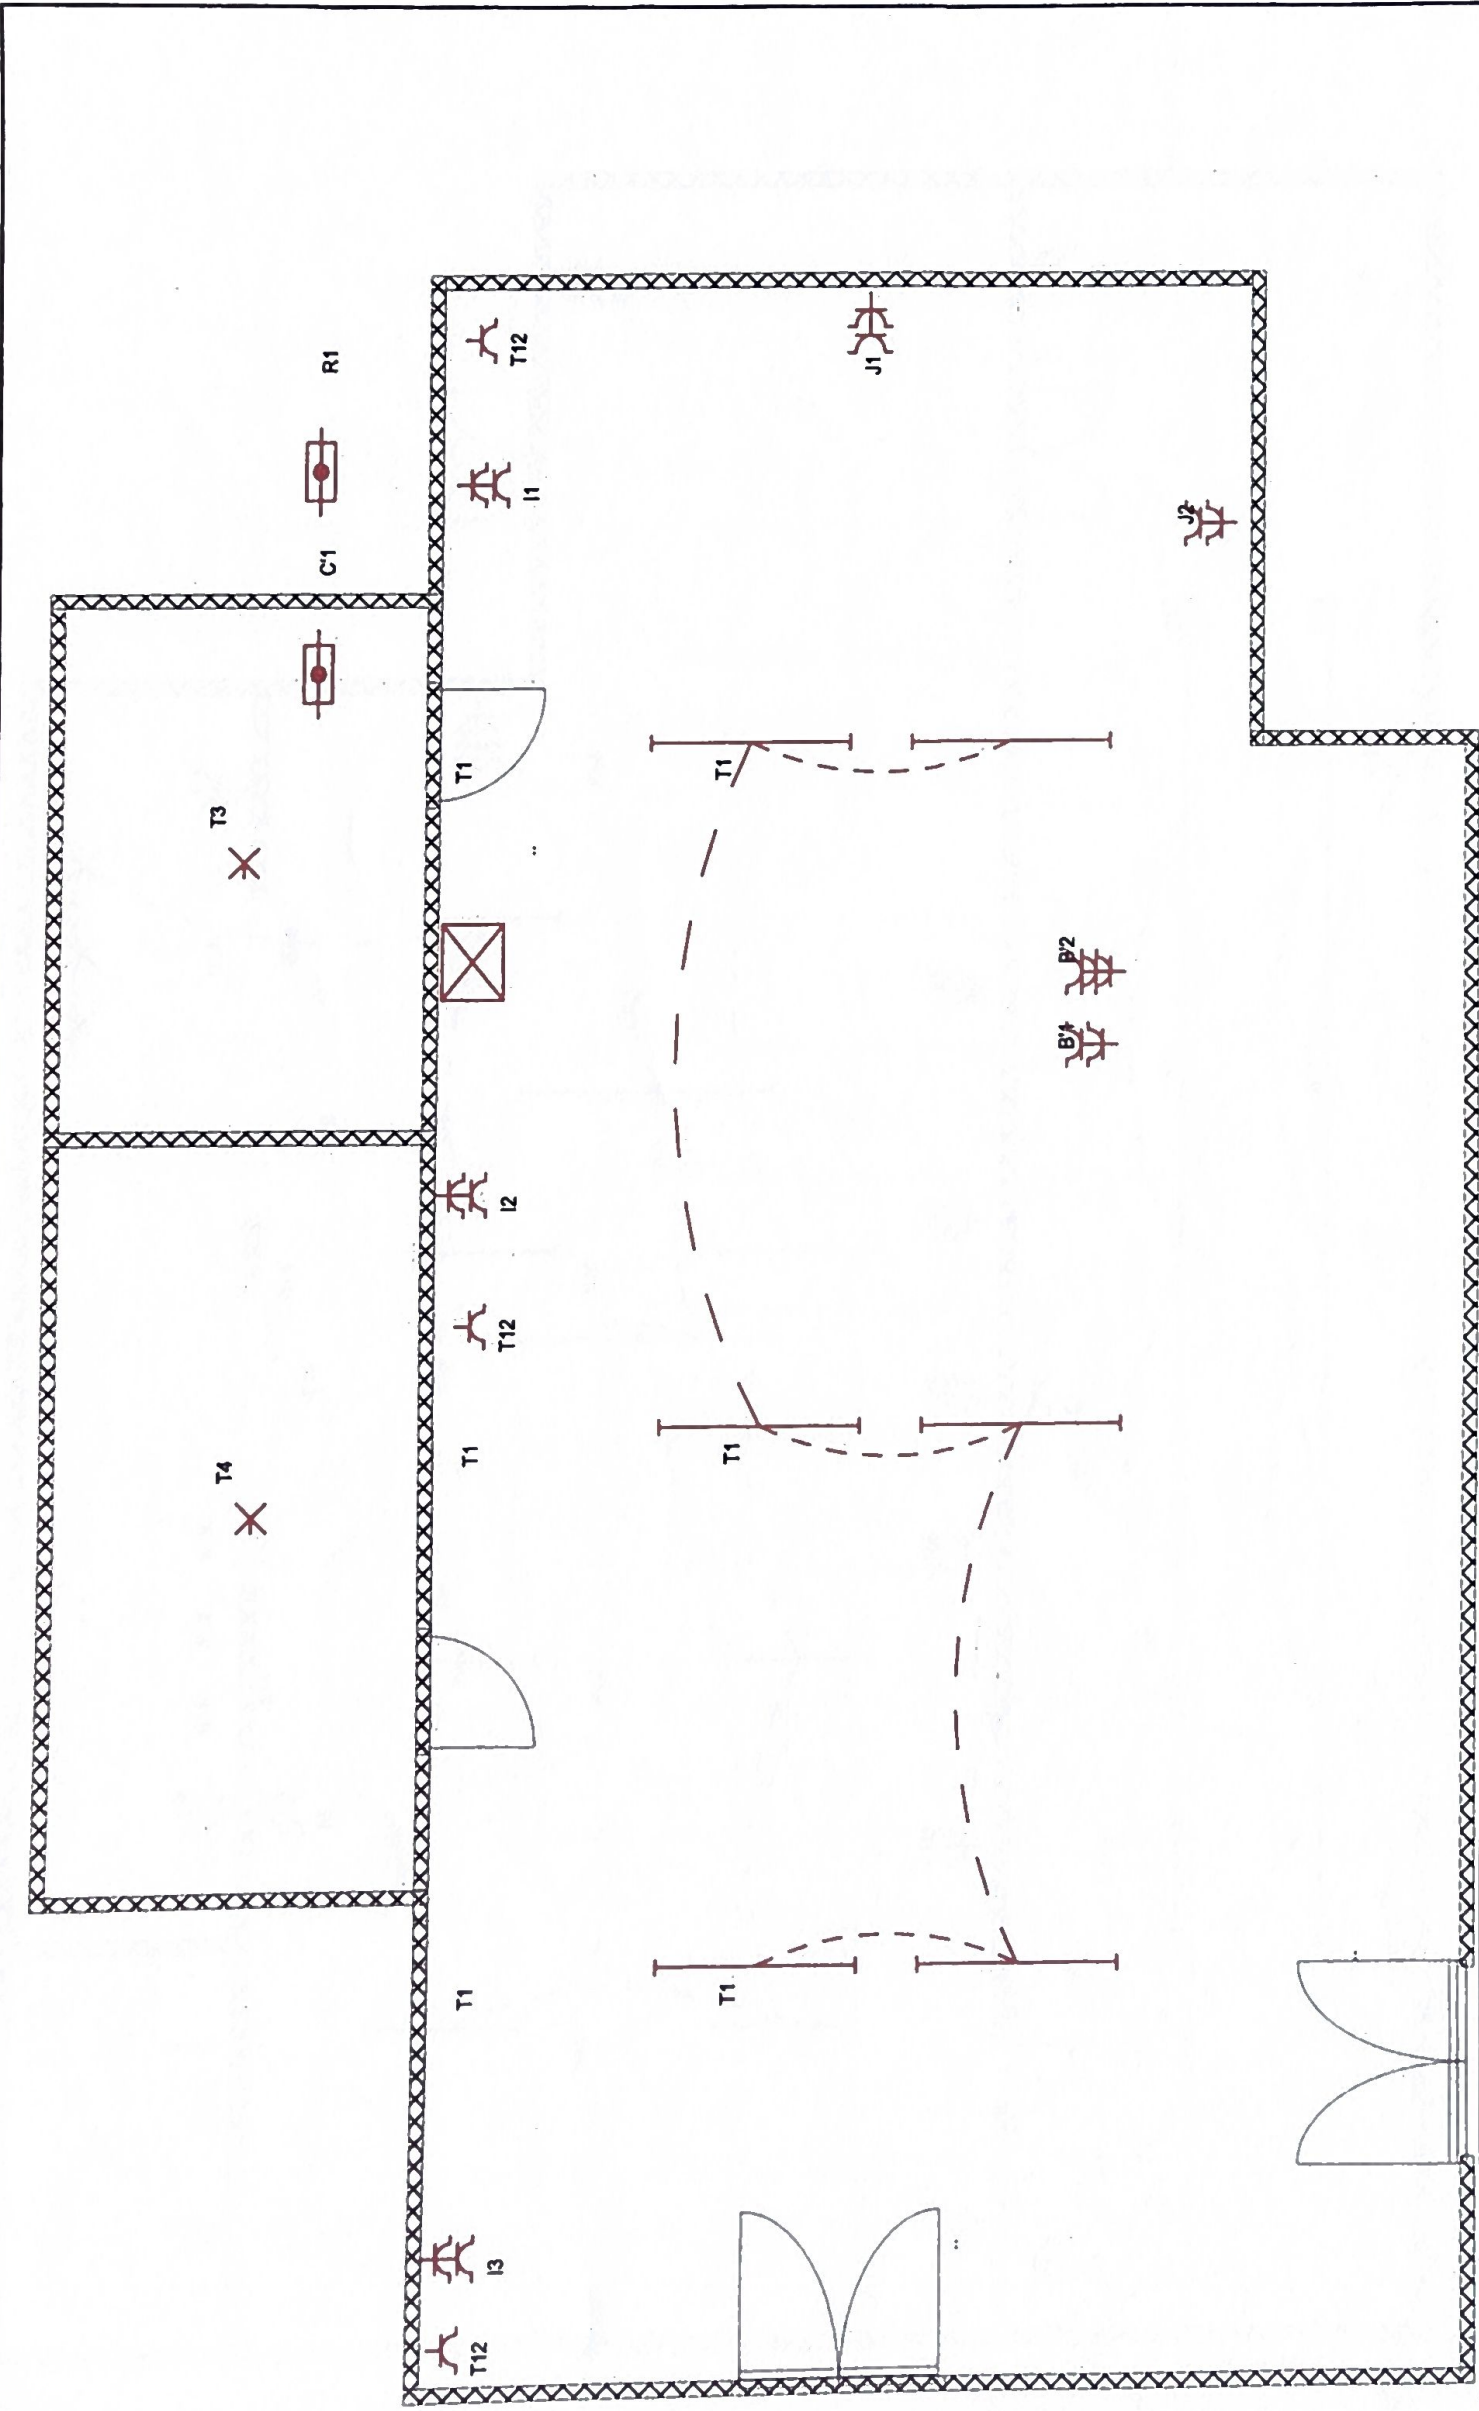

INSTALLATEUR		KEURING/CONTROLE		WERF/CHANTIER		3N, 400V/230V~
Naam/Nom	Watté Davy	ORGANIS.		Naam/Nom	BODYGYM	
BTW/TVA	..	Naam/Nom		Straat/Rue	Kettingweg 2	
Datum/Date	22/02/2018	Datum/Date		Gemeen/Comm	Kluisbergen	
Handtek/Sign	DAVY	Handtek/Sign		Handtek/Sign	..	

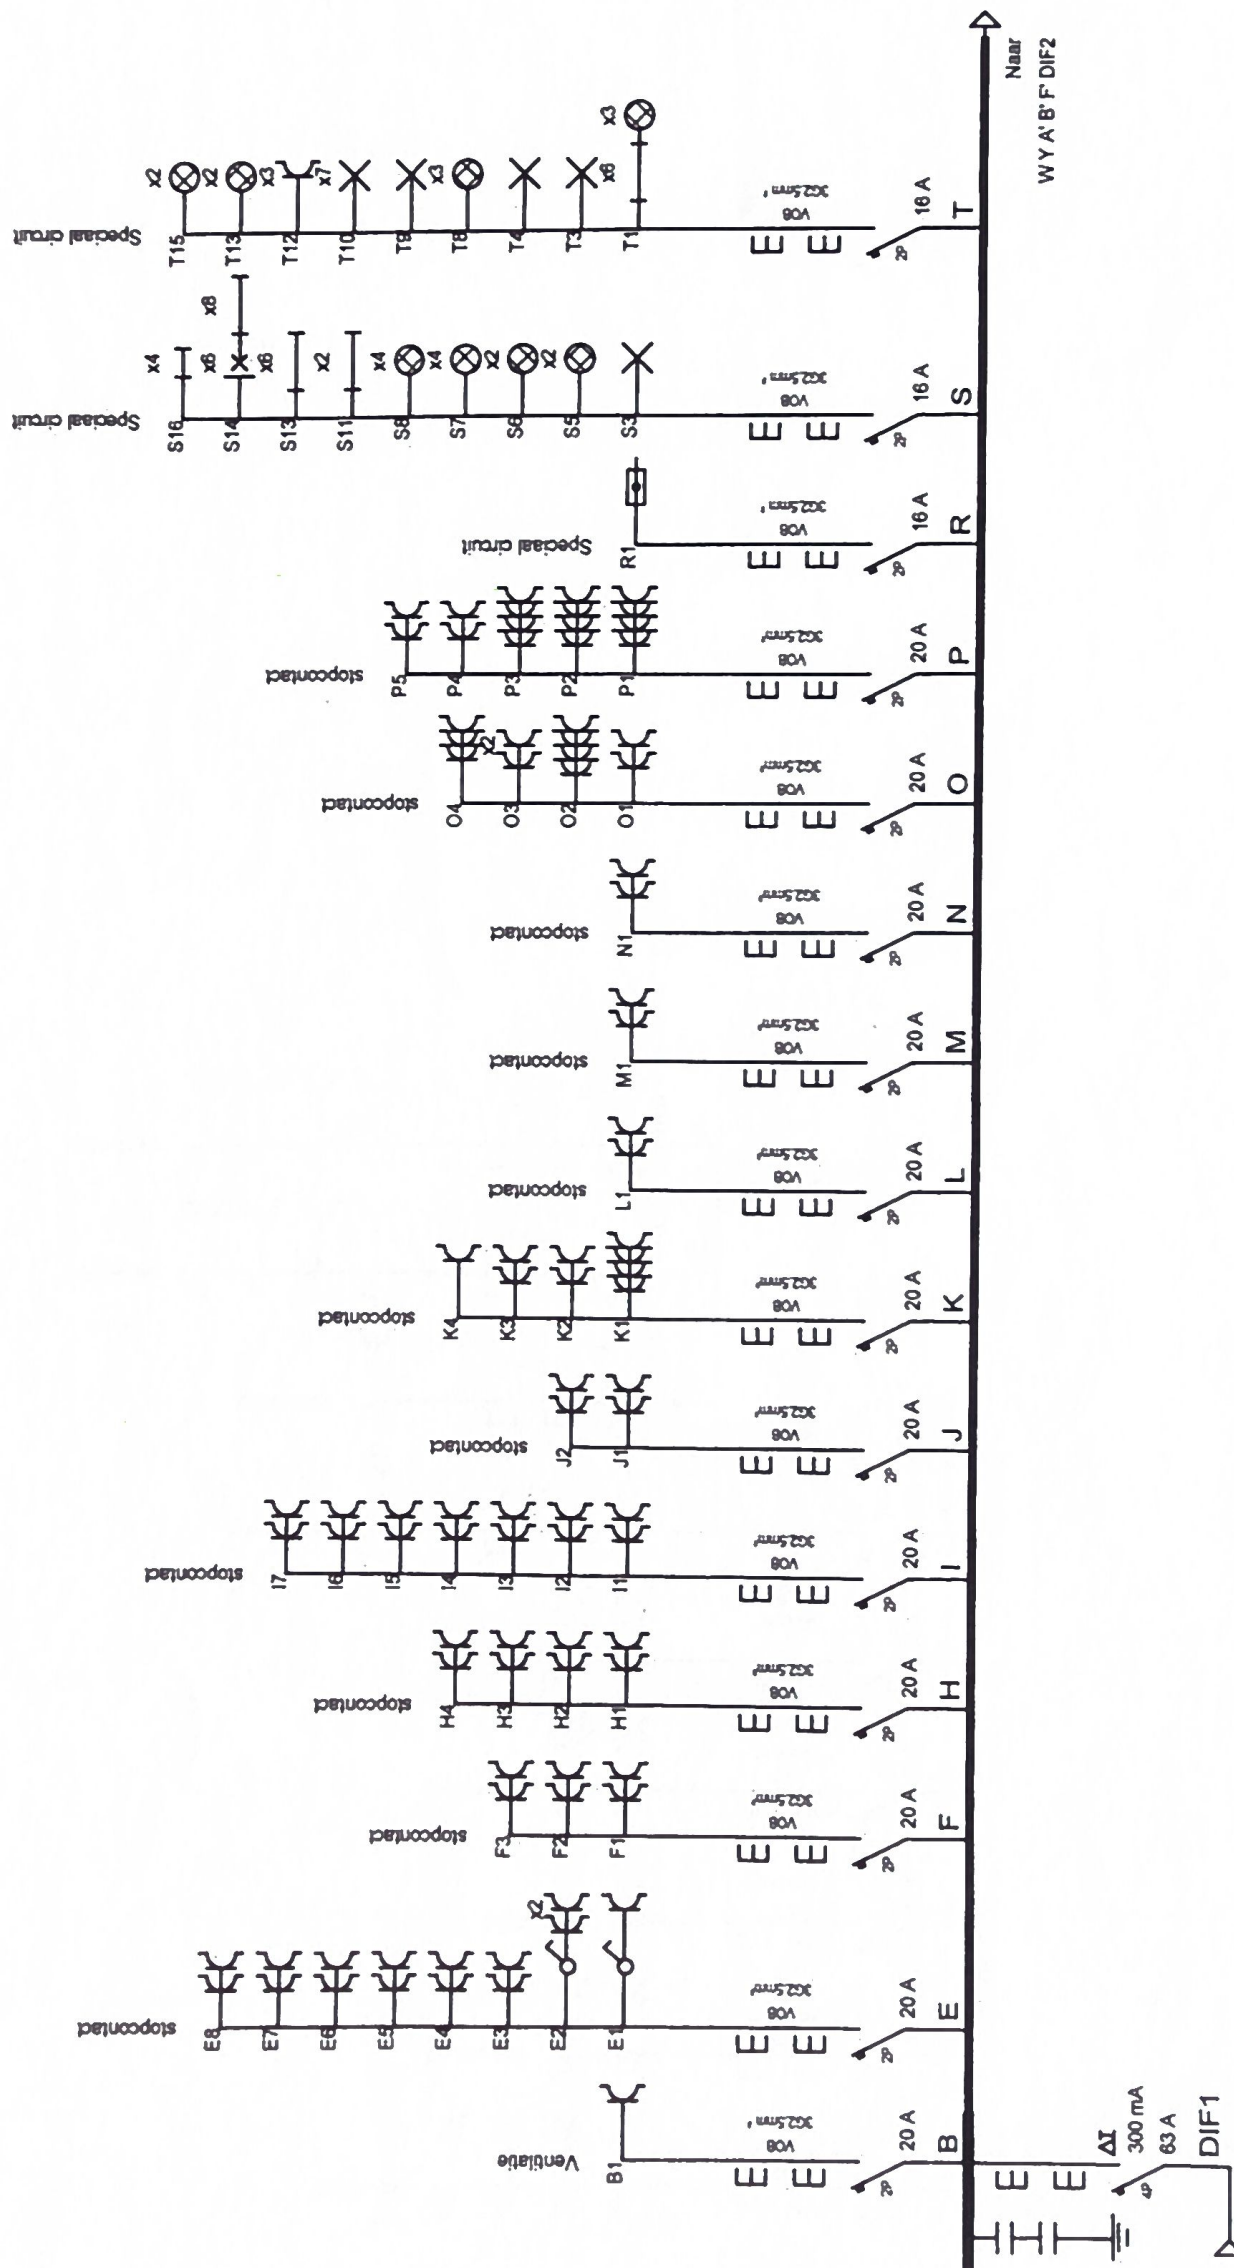

INSTALLATEUR		KEURING/CONTROLE		WERF/CHANTIER		3N, 400V/230V~
Naam/Nom	Walté Davy	ORGANIS.	<i>Steyns</i>	Naam/Nom	BODYGYM	
BTW/TVA	..	Naam/Nom	VINCOTIE vzw	Straat/Rue	..	
Datum/Date	DATUM	Datum/Date		Gemeen/Comm	..	
Handtek/Sign	..	Handtek/Sign	..	Handtek/Sign	..	

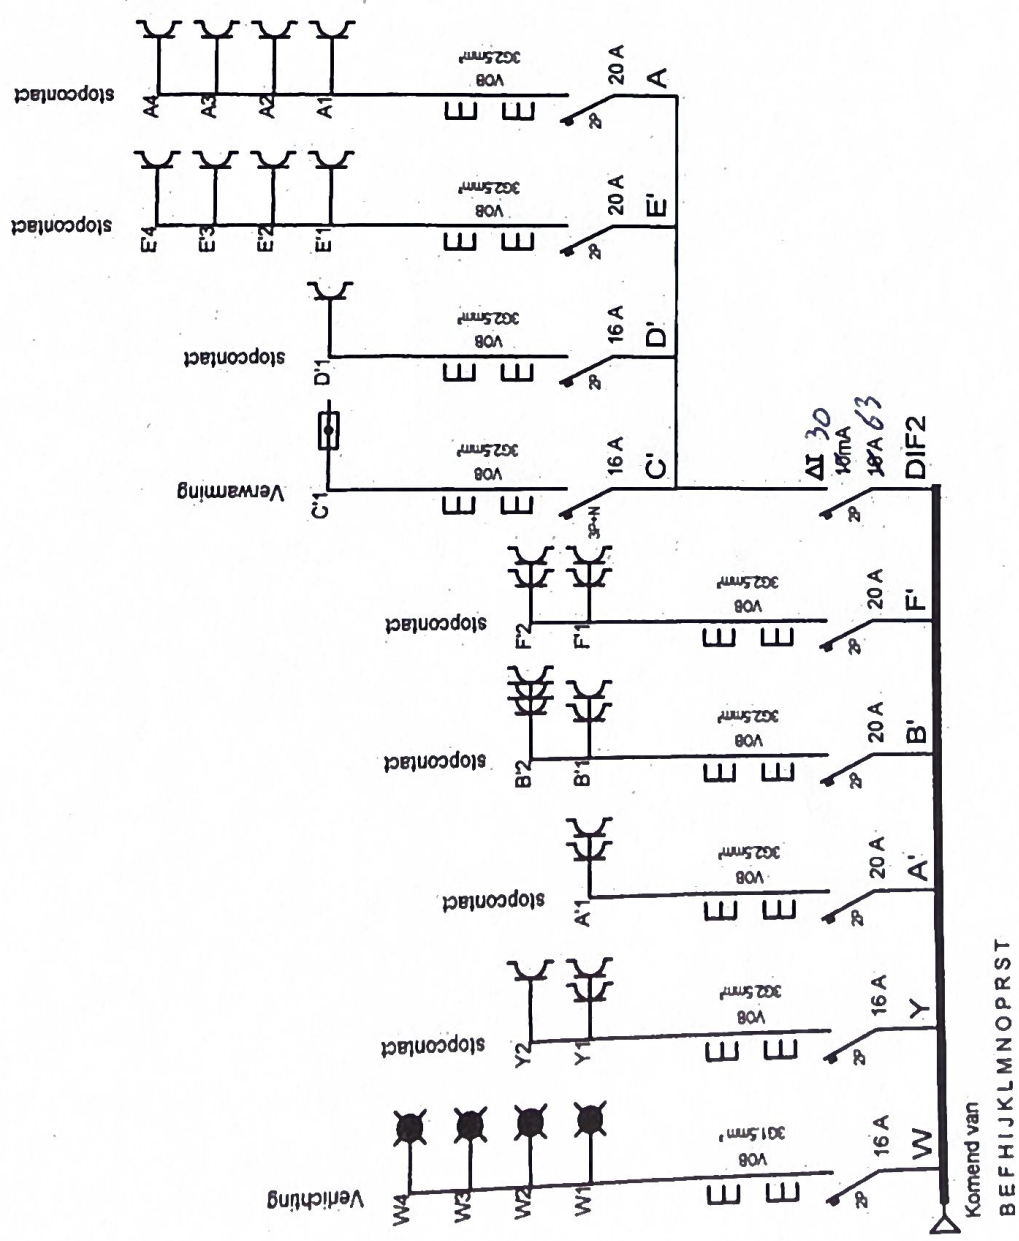

INSTALLATEUR	KEURING/CONTROLE	WERF/CHANTIER	3N, 400V/230V~
Naam/Nom : Watt Davy BTW/TVA : .. Datum/Date : DATUM Handtek/Sign : ..	ORGANIS. : .. Naam/Nom : VINÇOTTE VZW Datum/Date : .. Handtek/Sign : ..	Naam/Nom : BODYGYM Straat/Rue : .. Gemeen/Comm : .. Handtek/Sign : ..	