



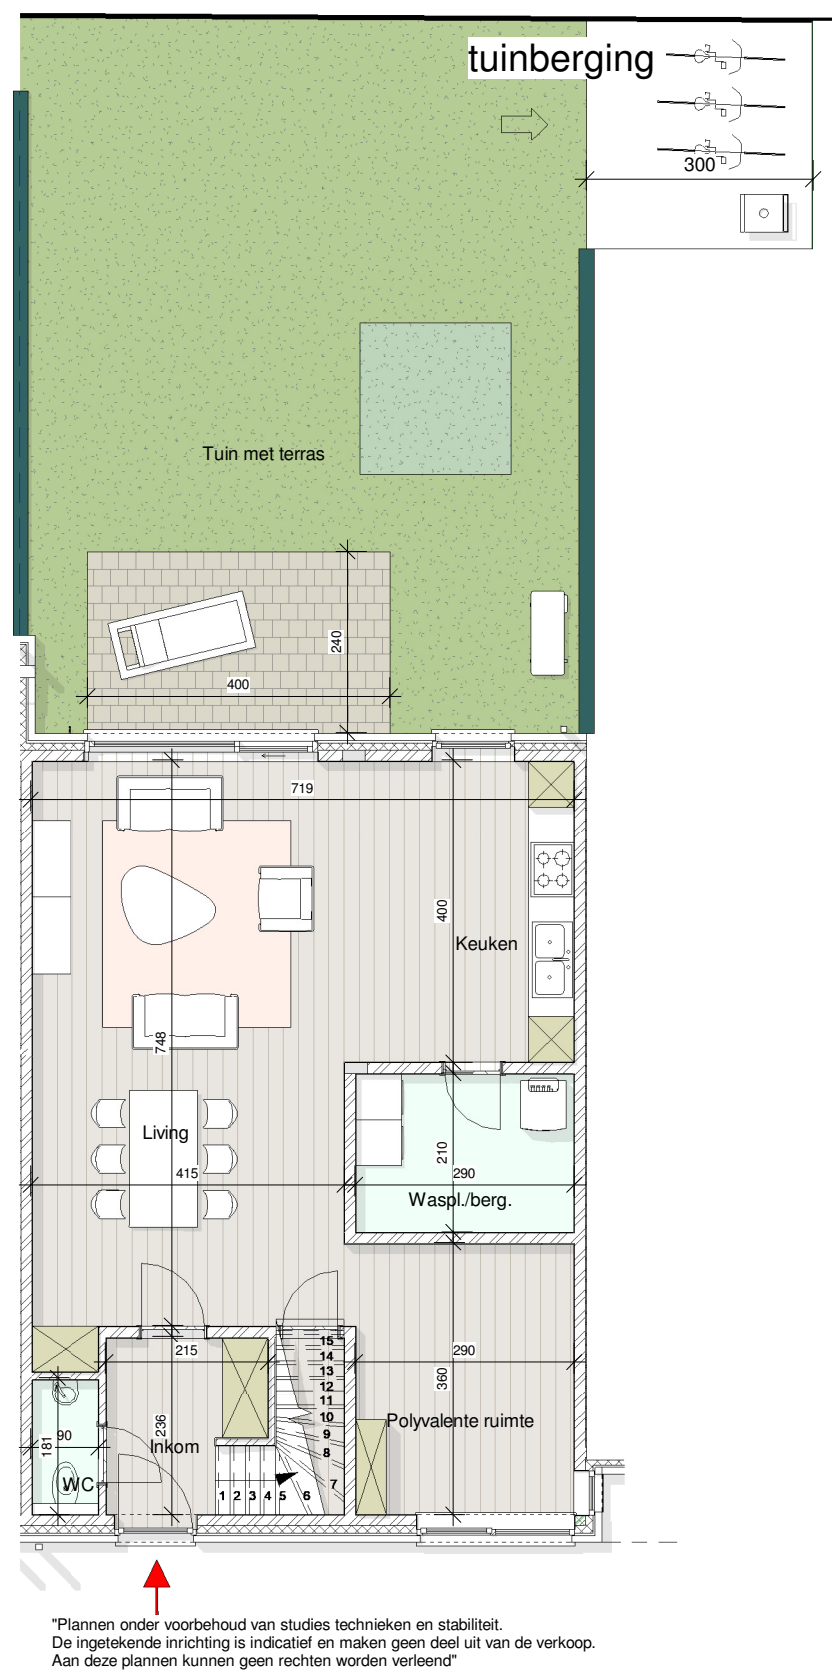

*Plannen onder voorbehoud van studies technieken en stabiliteit.
De ingetekende inrichting is indicatief en maken geen deel uit van de verkoop.
Aan deze plannen kunnen geen rechten worden verleend*

1 00_GRONDPLAN Woning 1_verkoop
1 : 100

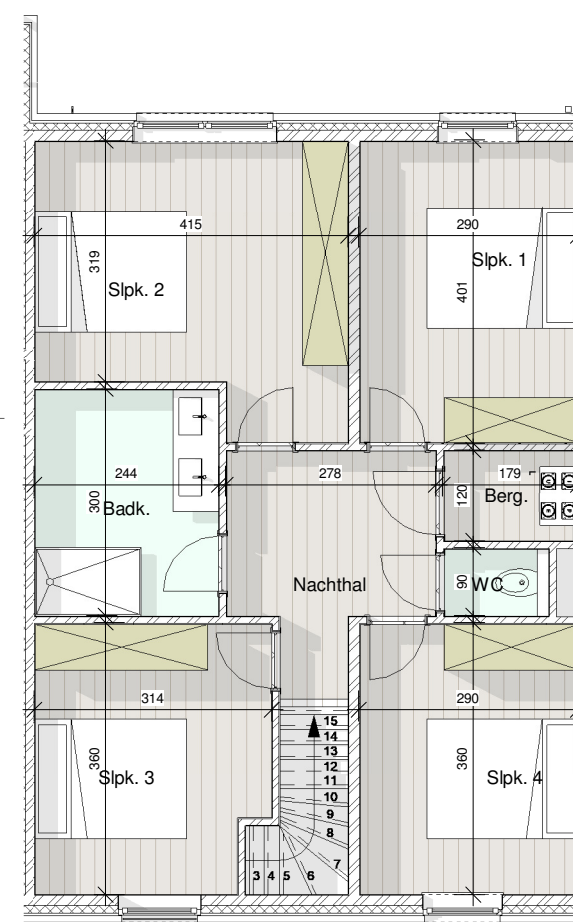

2 10_VERDIEPINGSPLAN Woning 1_verkoop
1 : 100