

PROMOTION DHERTE
Résidence du Rempart







**APPARTEMENT
 A301**
 1 Chambre - superficie :
 ± 72M² avec balcon de
 7M²

SUPERFICIE
 HALL D'ENTREE : 5.64M²
 SEJOUR / CUISINE : 27.13M²
 CHAMBRE 1 : 12.90M²
 SALLE DE DOUCHE : 4.77M²
 BUANDERIE : 2.77M²
 WC : 1.24M²

LEGENDE

- Carrelage
- Dalles extérieures
- Chaudière
- Radiateur

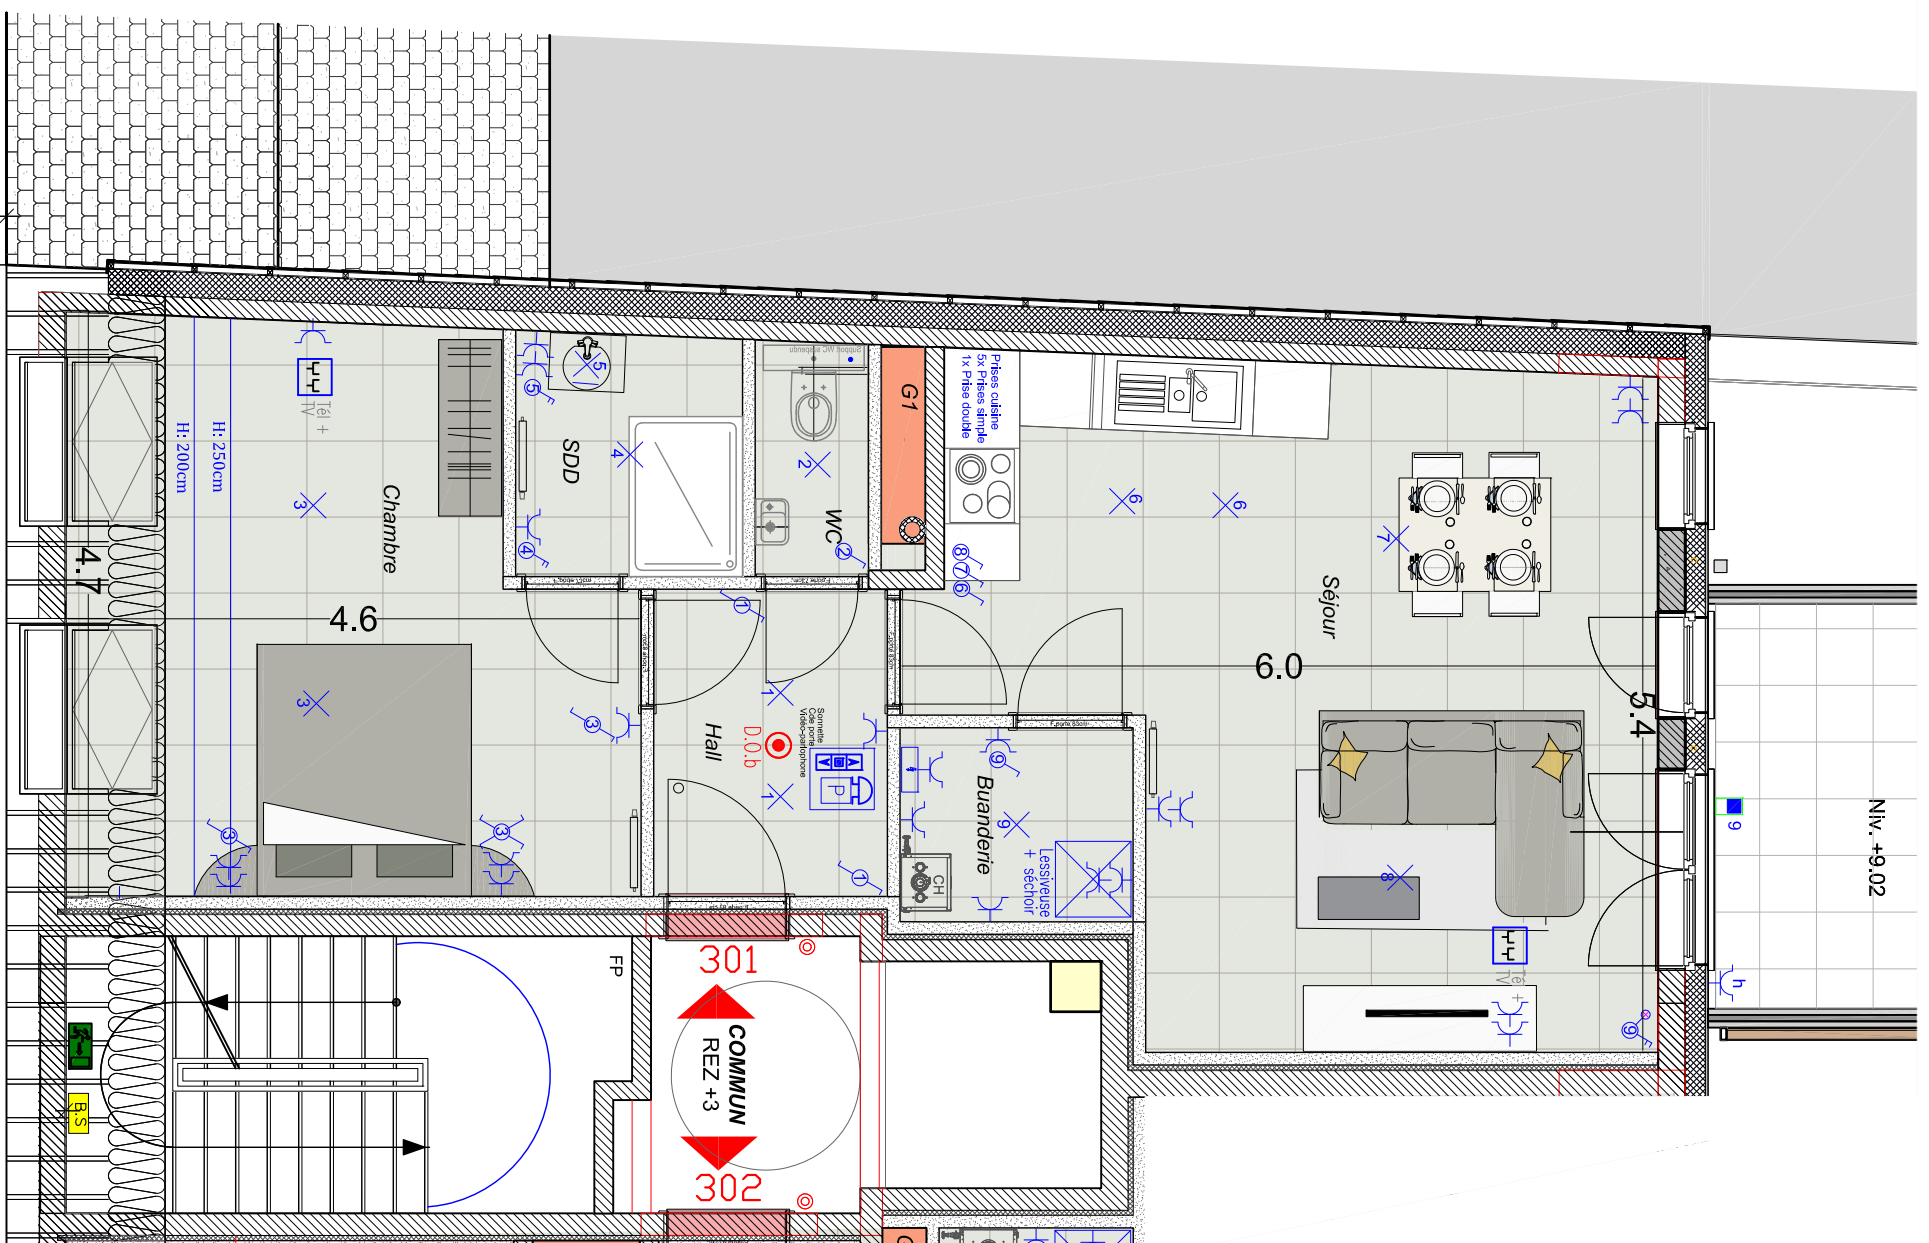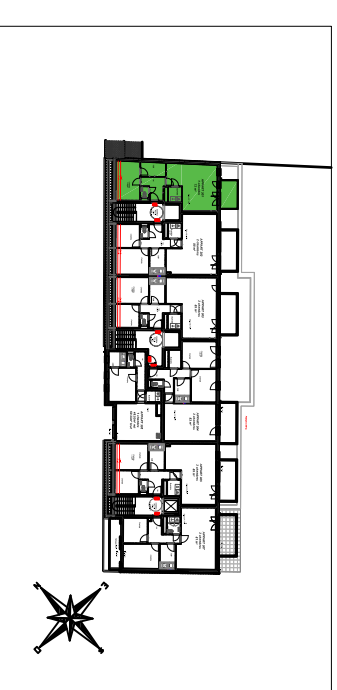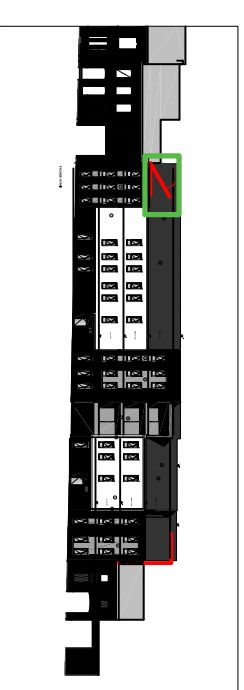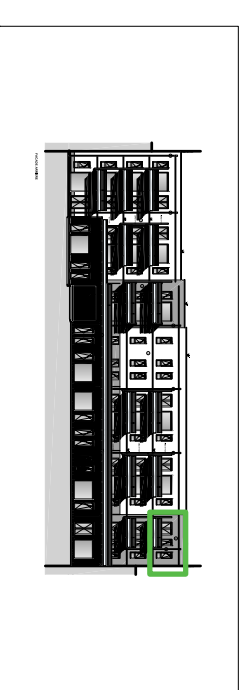

2cm = 1mètre

Document transmis à titre indicatif (peut être soumis à modifications)
 Date : 07-03-2023

Rue du Rempart n°10, 7800 Ath