

PROMOTION DHERTE
Résidence du Rempart







**APPARTEMENT
 A105**
 1 Chambre – superficie :
 # 60M² avec balcon de
 5M²

SUPERFICIE
 HALL D'ENTREE : 3.82M²
 SEJOUR / CUISINE : 23.54M²
 CHAMBRE 1 : 12.67M²
 SALLE DE DOUCHE : 3.82M²
 BUANDERIE : 2.34M²
 WC : 1.24M²

LEGENDE

- Carrelage
- Dalles extérieures
- Chaudière
- Radiateur

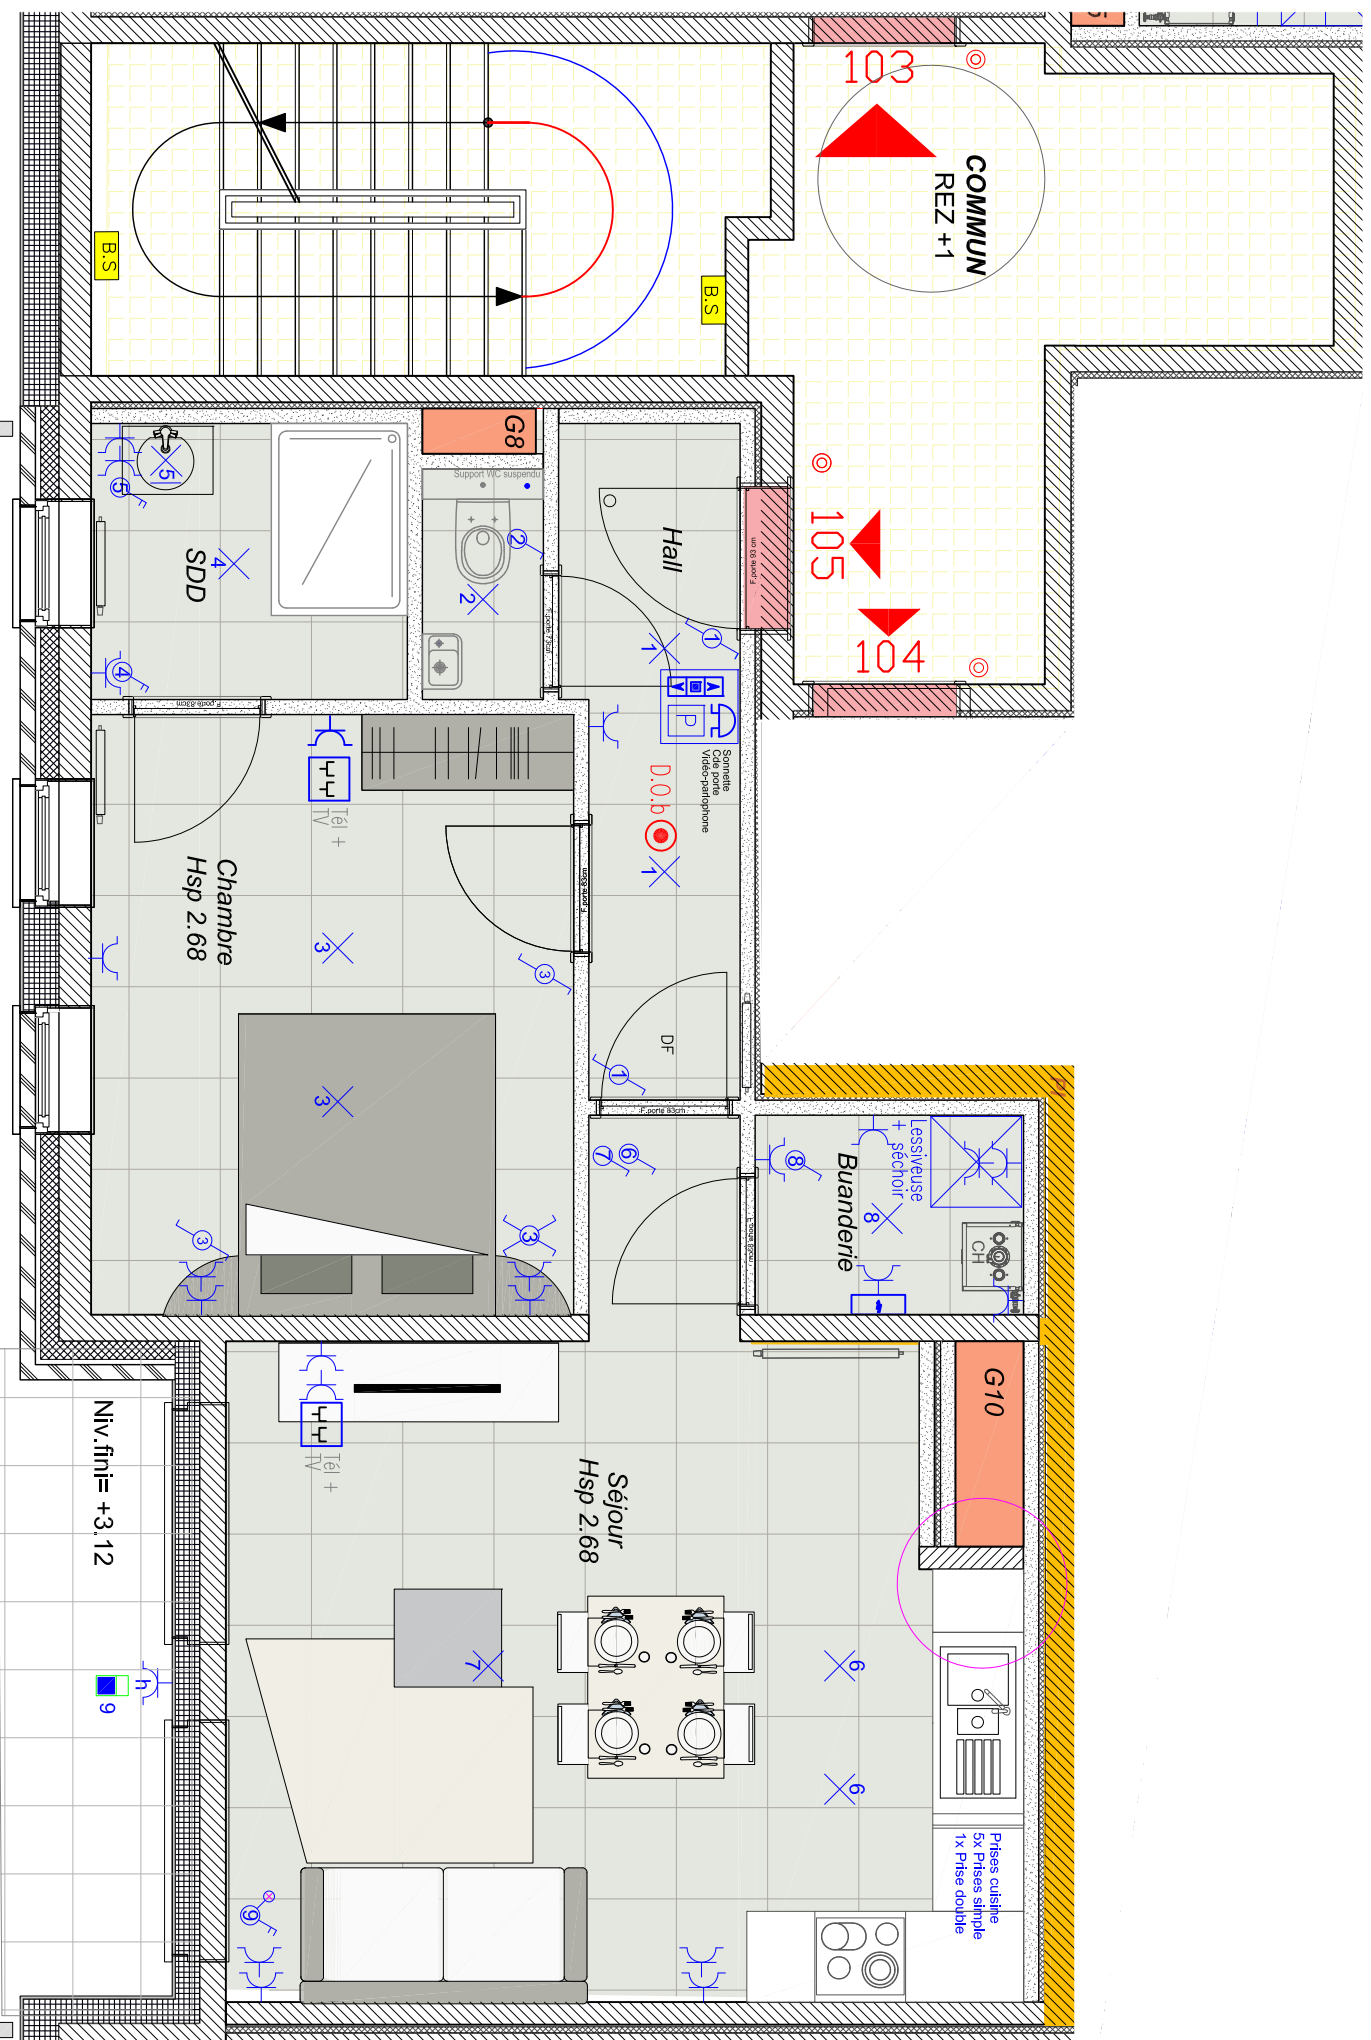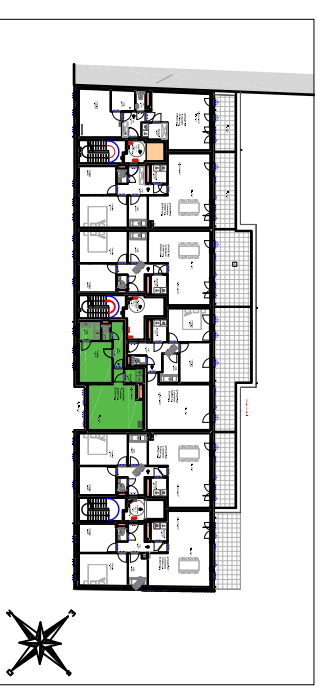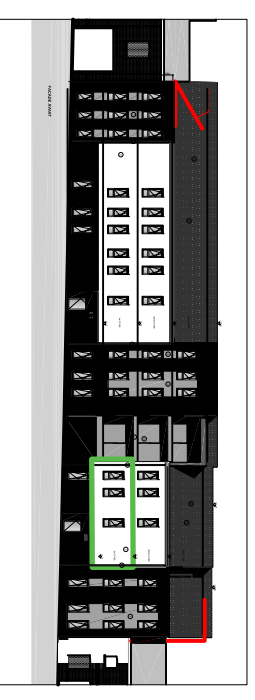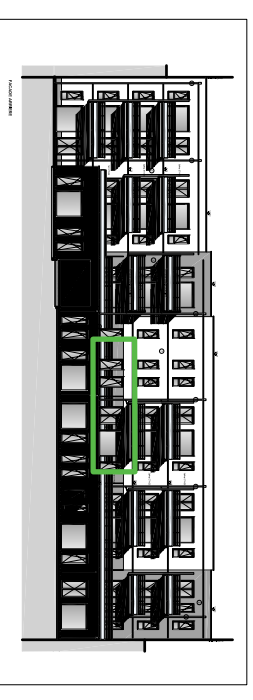

2cm = 1mètre

Plan étage 1

Rue du Rempart n°10, 7800 Ath

Document transmis à titre indicatif (peut être soumis à modifications)
 Date : 06-03-2023