

PROMOTION DHERTE  
**Résidence du Rempart**




**APPARTEMENT  
 A003**  
 1 Chambre - superficie :  
 # 73M<sup>2</sup> avec balcon de  
 23.5M<sup>2</sup>


**SUPERFICIE**  
 HALL D'ENTREE : 7.48M<sup>2</sup>  
 SEJOUR / CUISINE : 27.56M<sup>2</sup>  
 CHAMBRE 1 : 15.32M<sup>2</sup>  
 SALLE DE DOUCHE : 5.29M<sup>2</sup>  
 BUANDERIE : 4.91M<sup>2</sup>  
 WC : 1.69M<sup>2</sup>

**LEGENDE**

- Carrelage
- Dalles extérieures
- Chaudière
- Radiateur

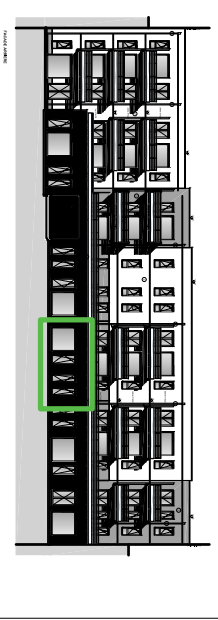

Façade Arrière

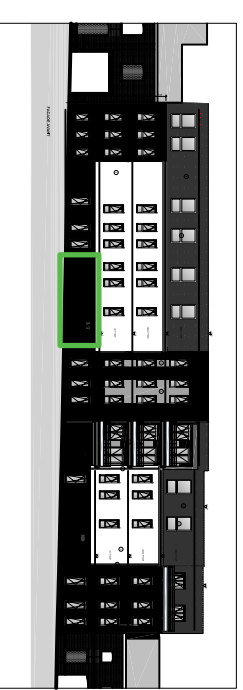


Façade Avant



Plan rez-de-chaussée

**Rue du Rempart n°10, 7800 Ath**

Document transmis à titre indicatif ( peut être soumis à modifications )  
 Date : 01-03-2023

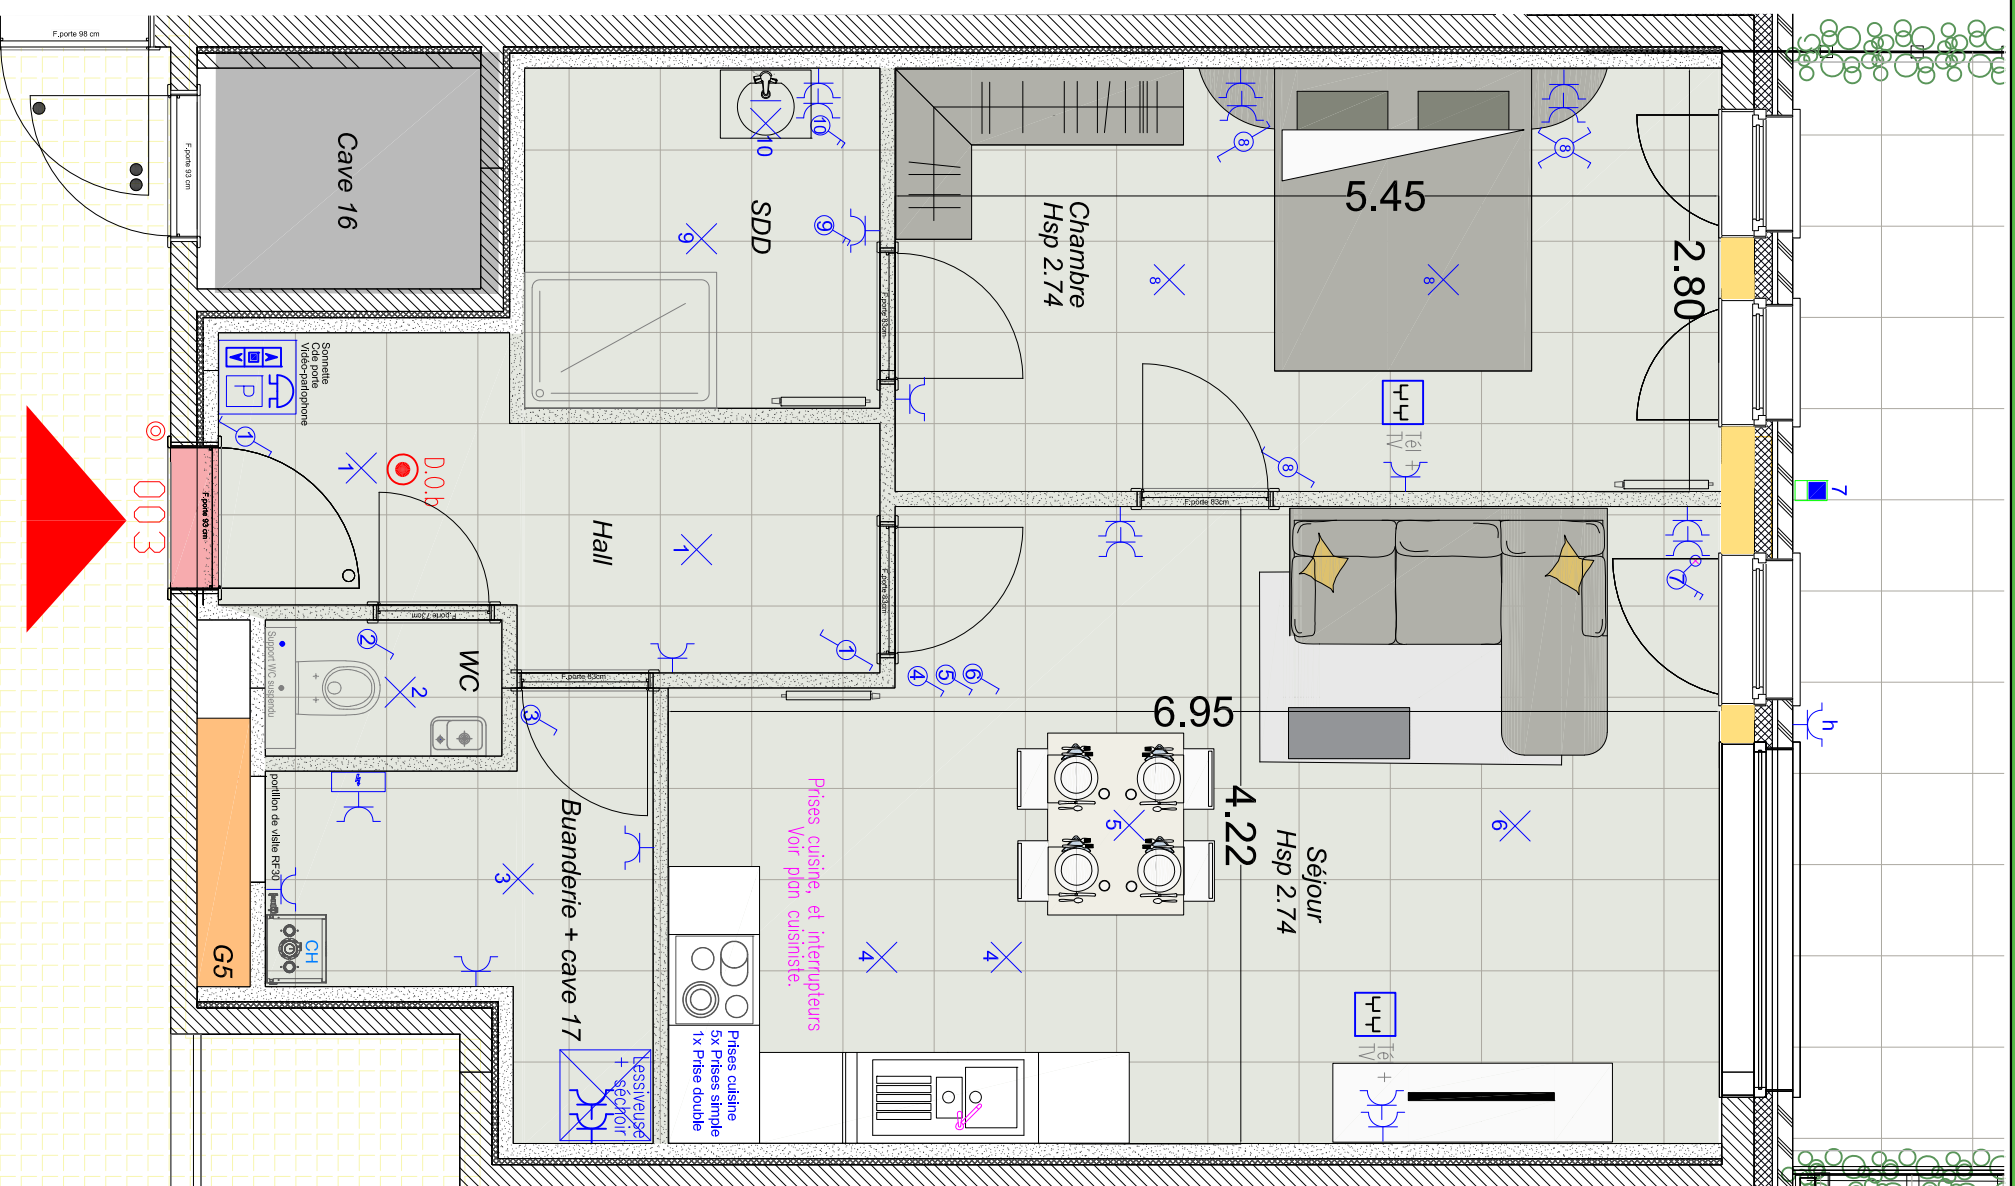

2cm = 1mètre