

PROMOTION DHERTE
Résidence du Rempart






**APPARTEMENT
 A004**
 1 Chambre - superficie :
 # 73M² avec balcon de
 23M²

SUPERFICIE
 HALL D'ENTREE : 6.33M²
 SEJOUR / CUISINE : 27.56M²
 CHAMBRE 1 : 15.42M²
 SALLE DE DOUCHE : 5.29M²
 BUANDERIE : 4.20 M²
 WC : 1.69M²

LEGENDE


- Carrelage
- Dalles extérieures
- Chaudière
- Radiateur

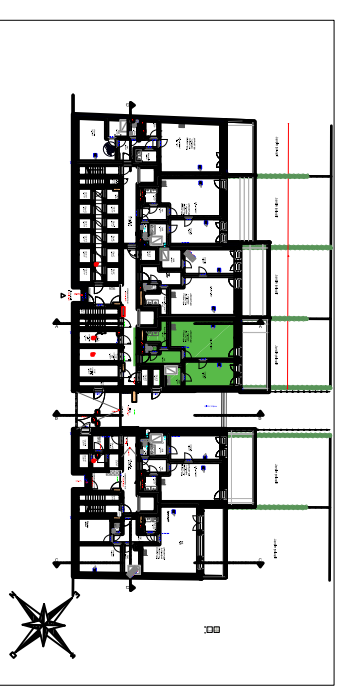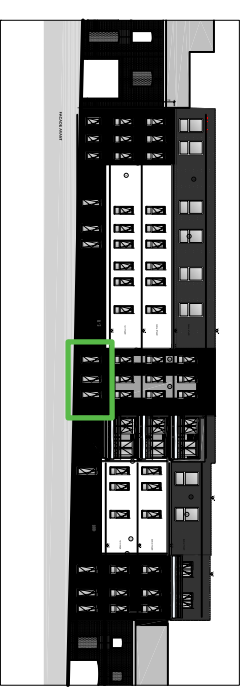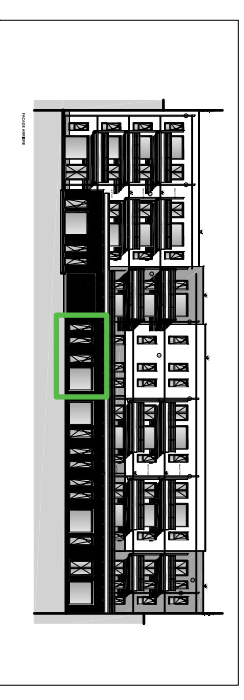

Plan rez-de-chaussée

Rue du Rempart n°10, 78000 Ath

Document transmis à titre indicatif (peut être soumis à modifications)
 Date : 02-03-2023

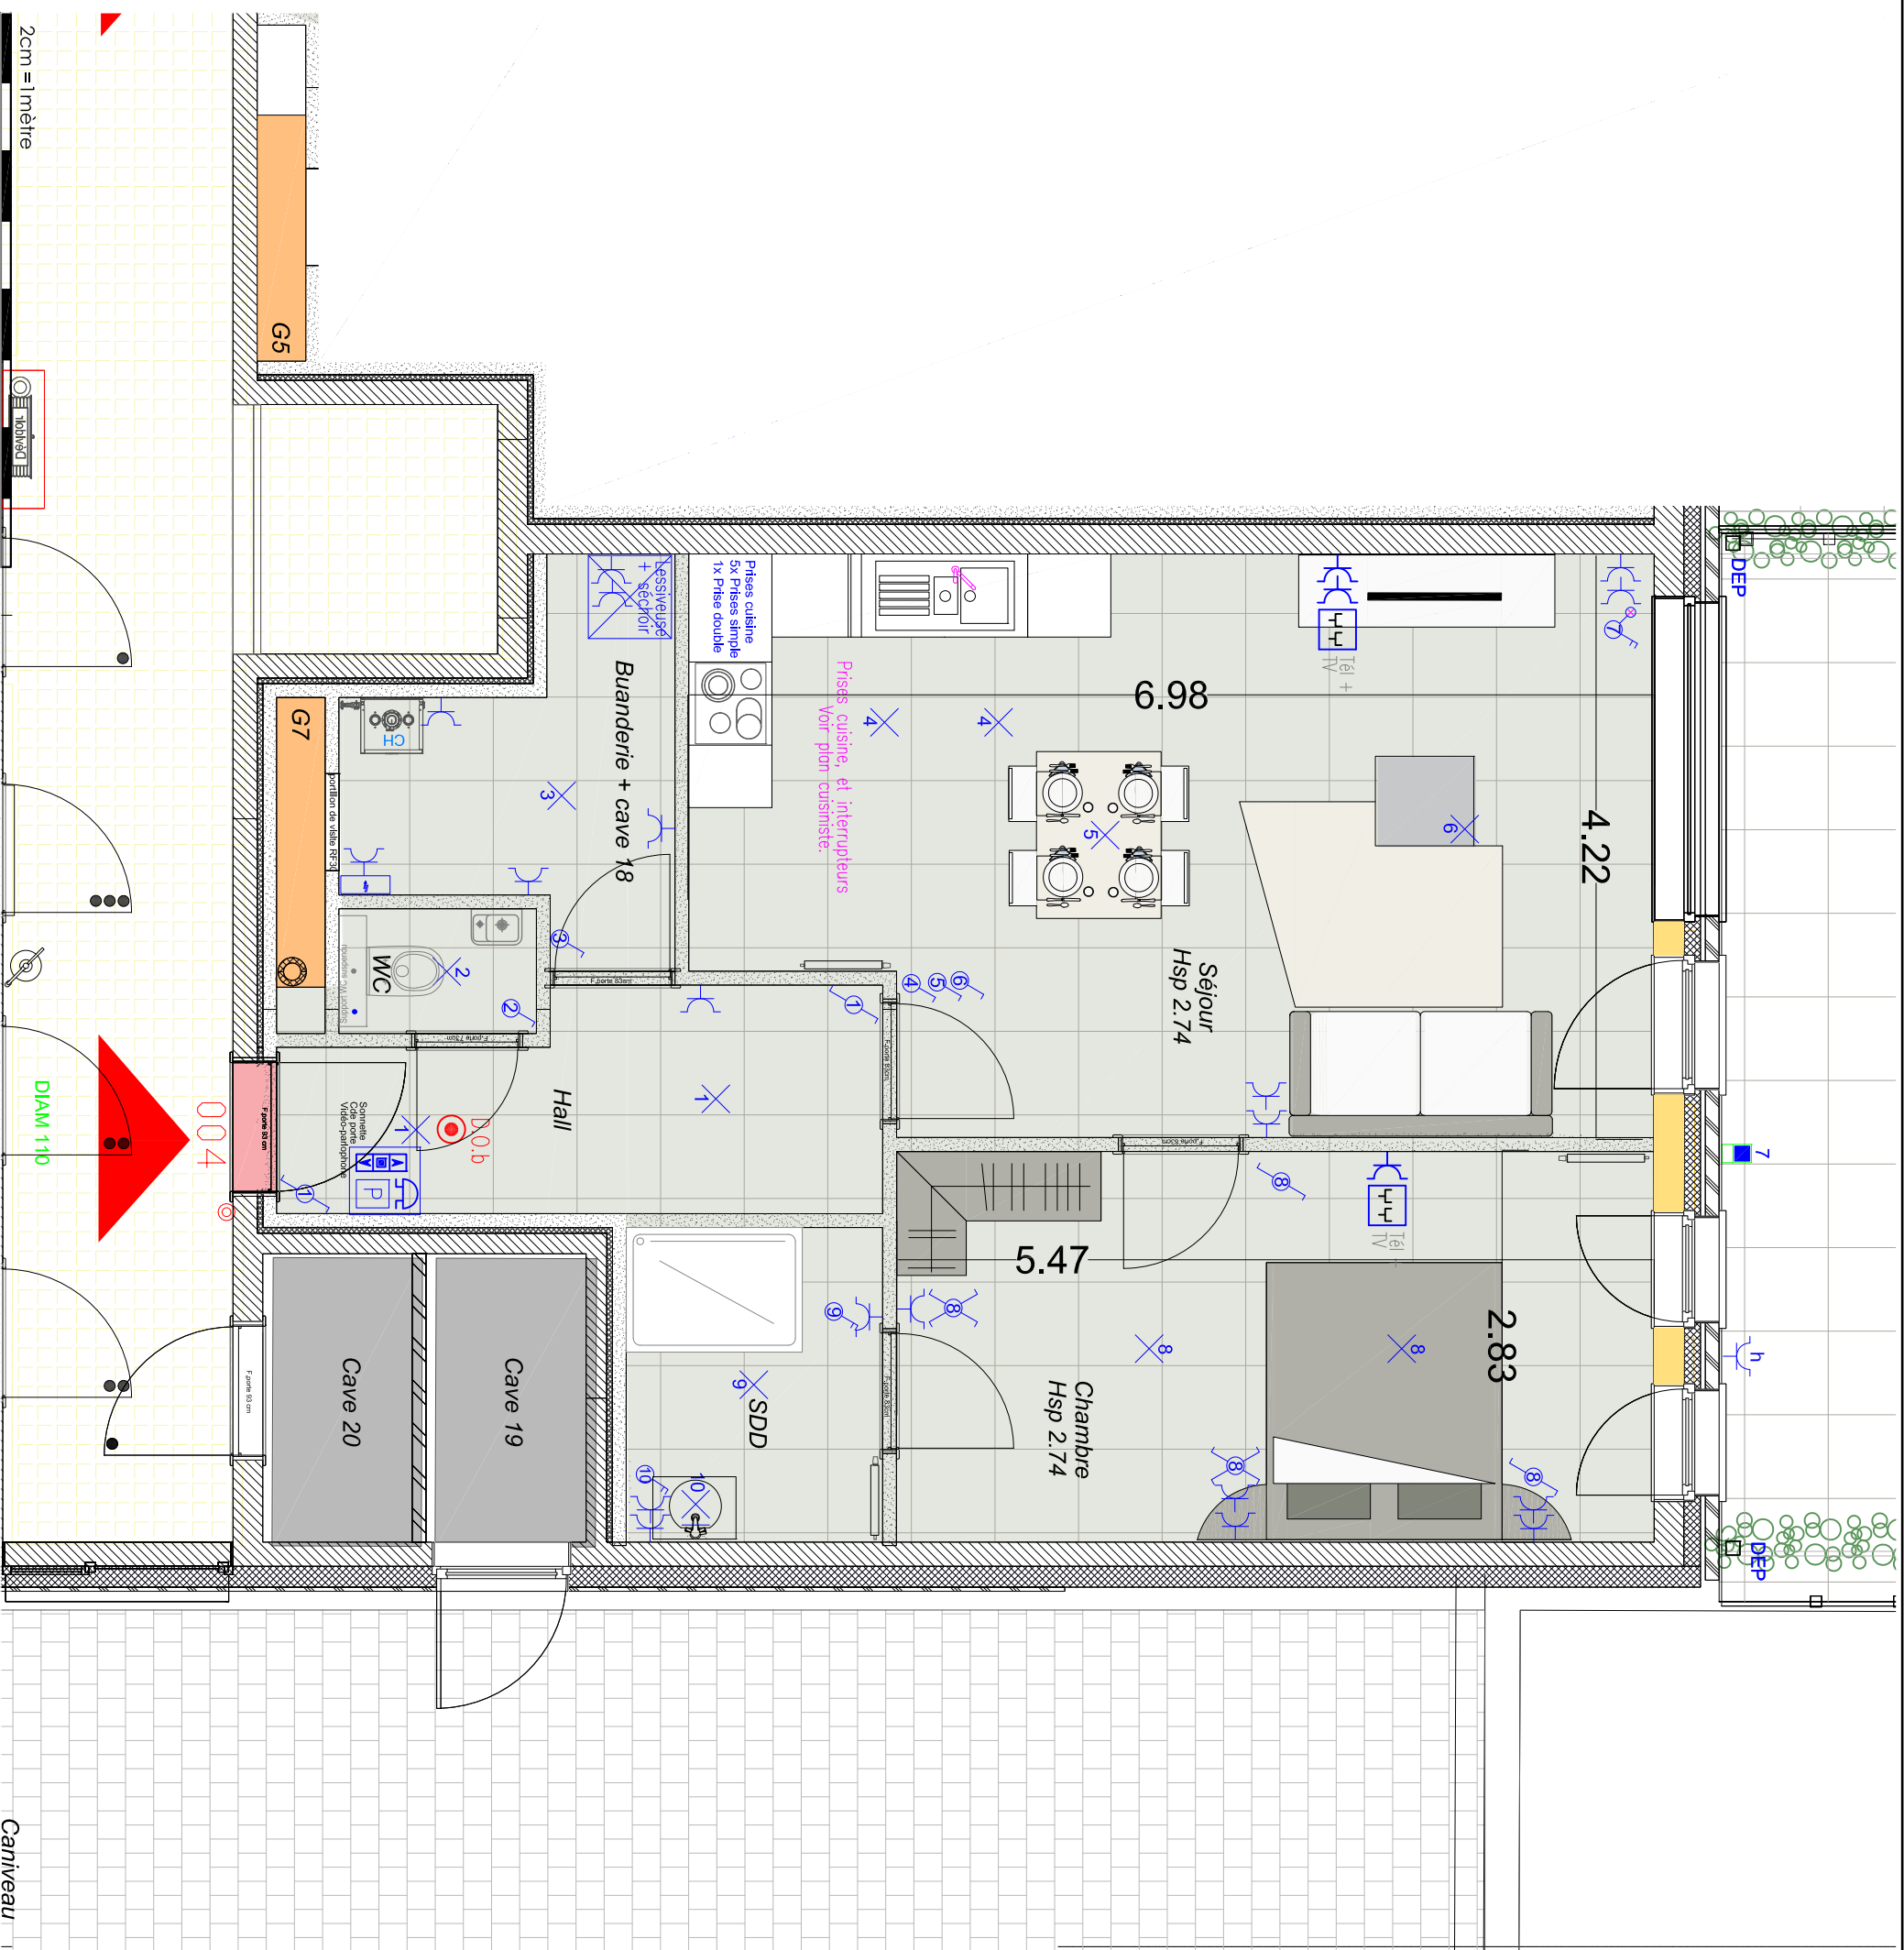

Cariveau