


Etage 3  
éch.1/50

MISE A JOUR DU 25.01.2010

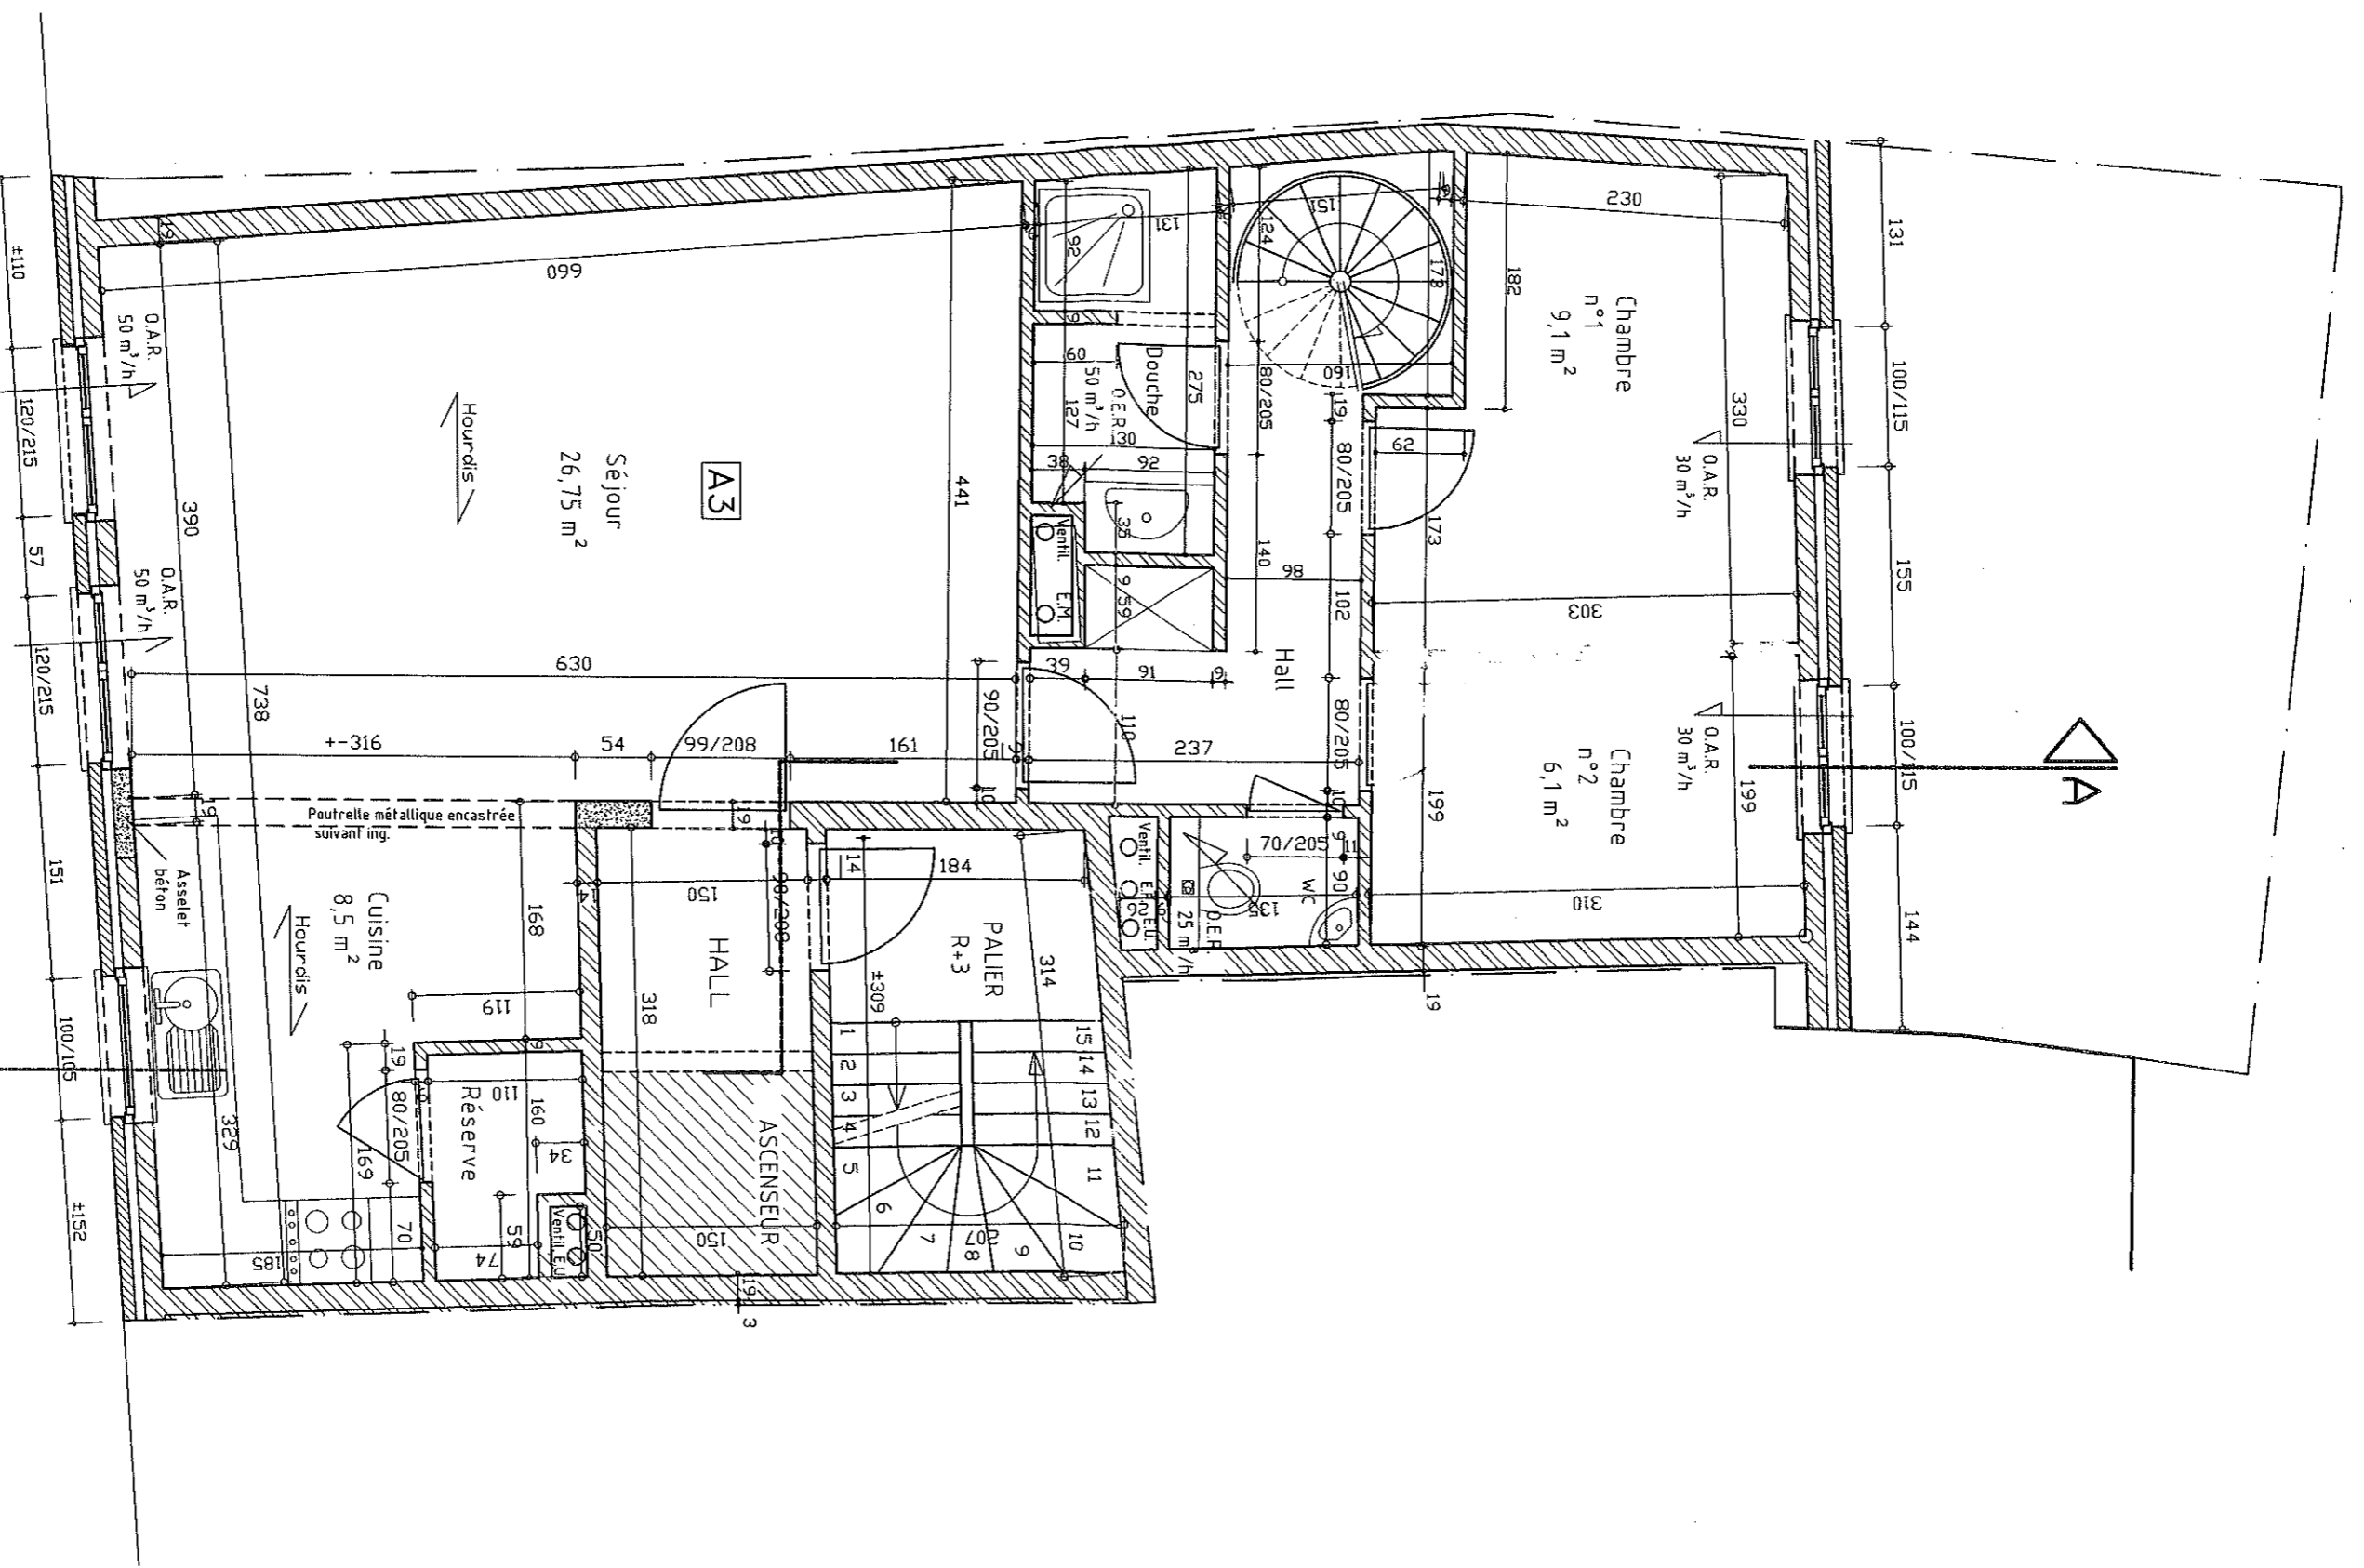


# Etage 3

éch.1/50

MISE A JOUR DU 25.01.2010

Objet de la demande

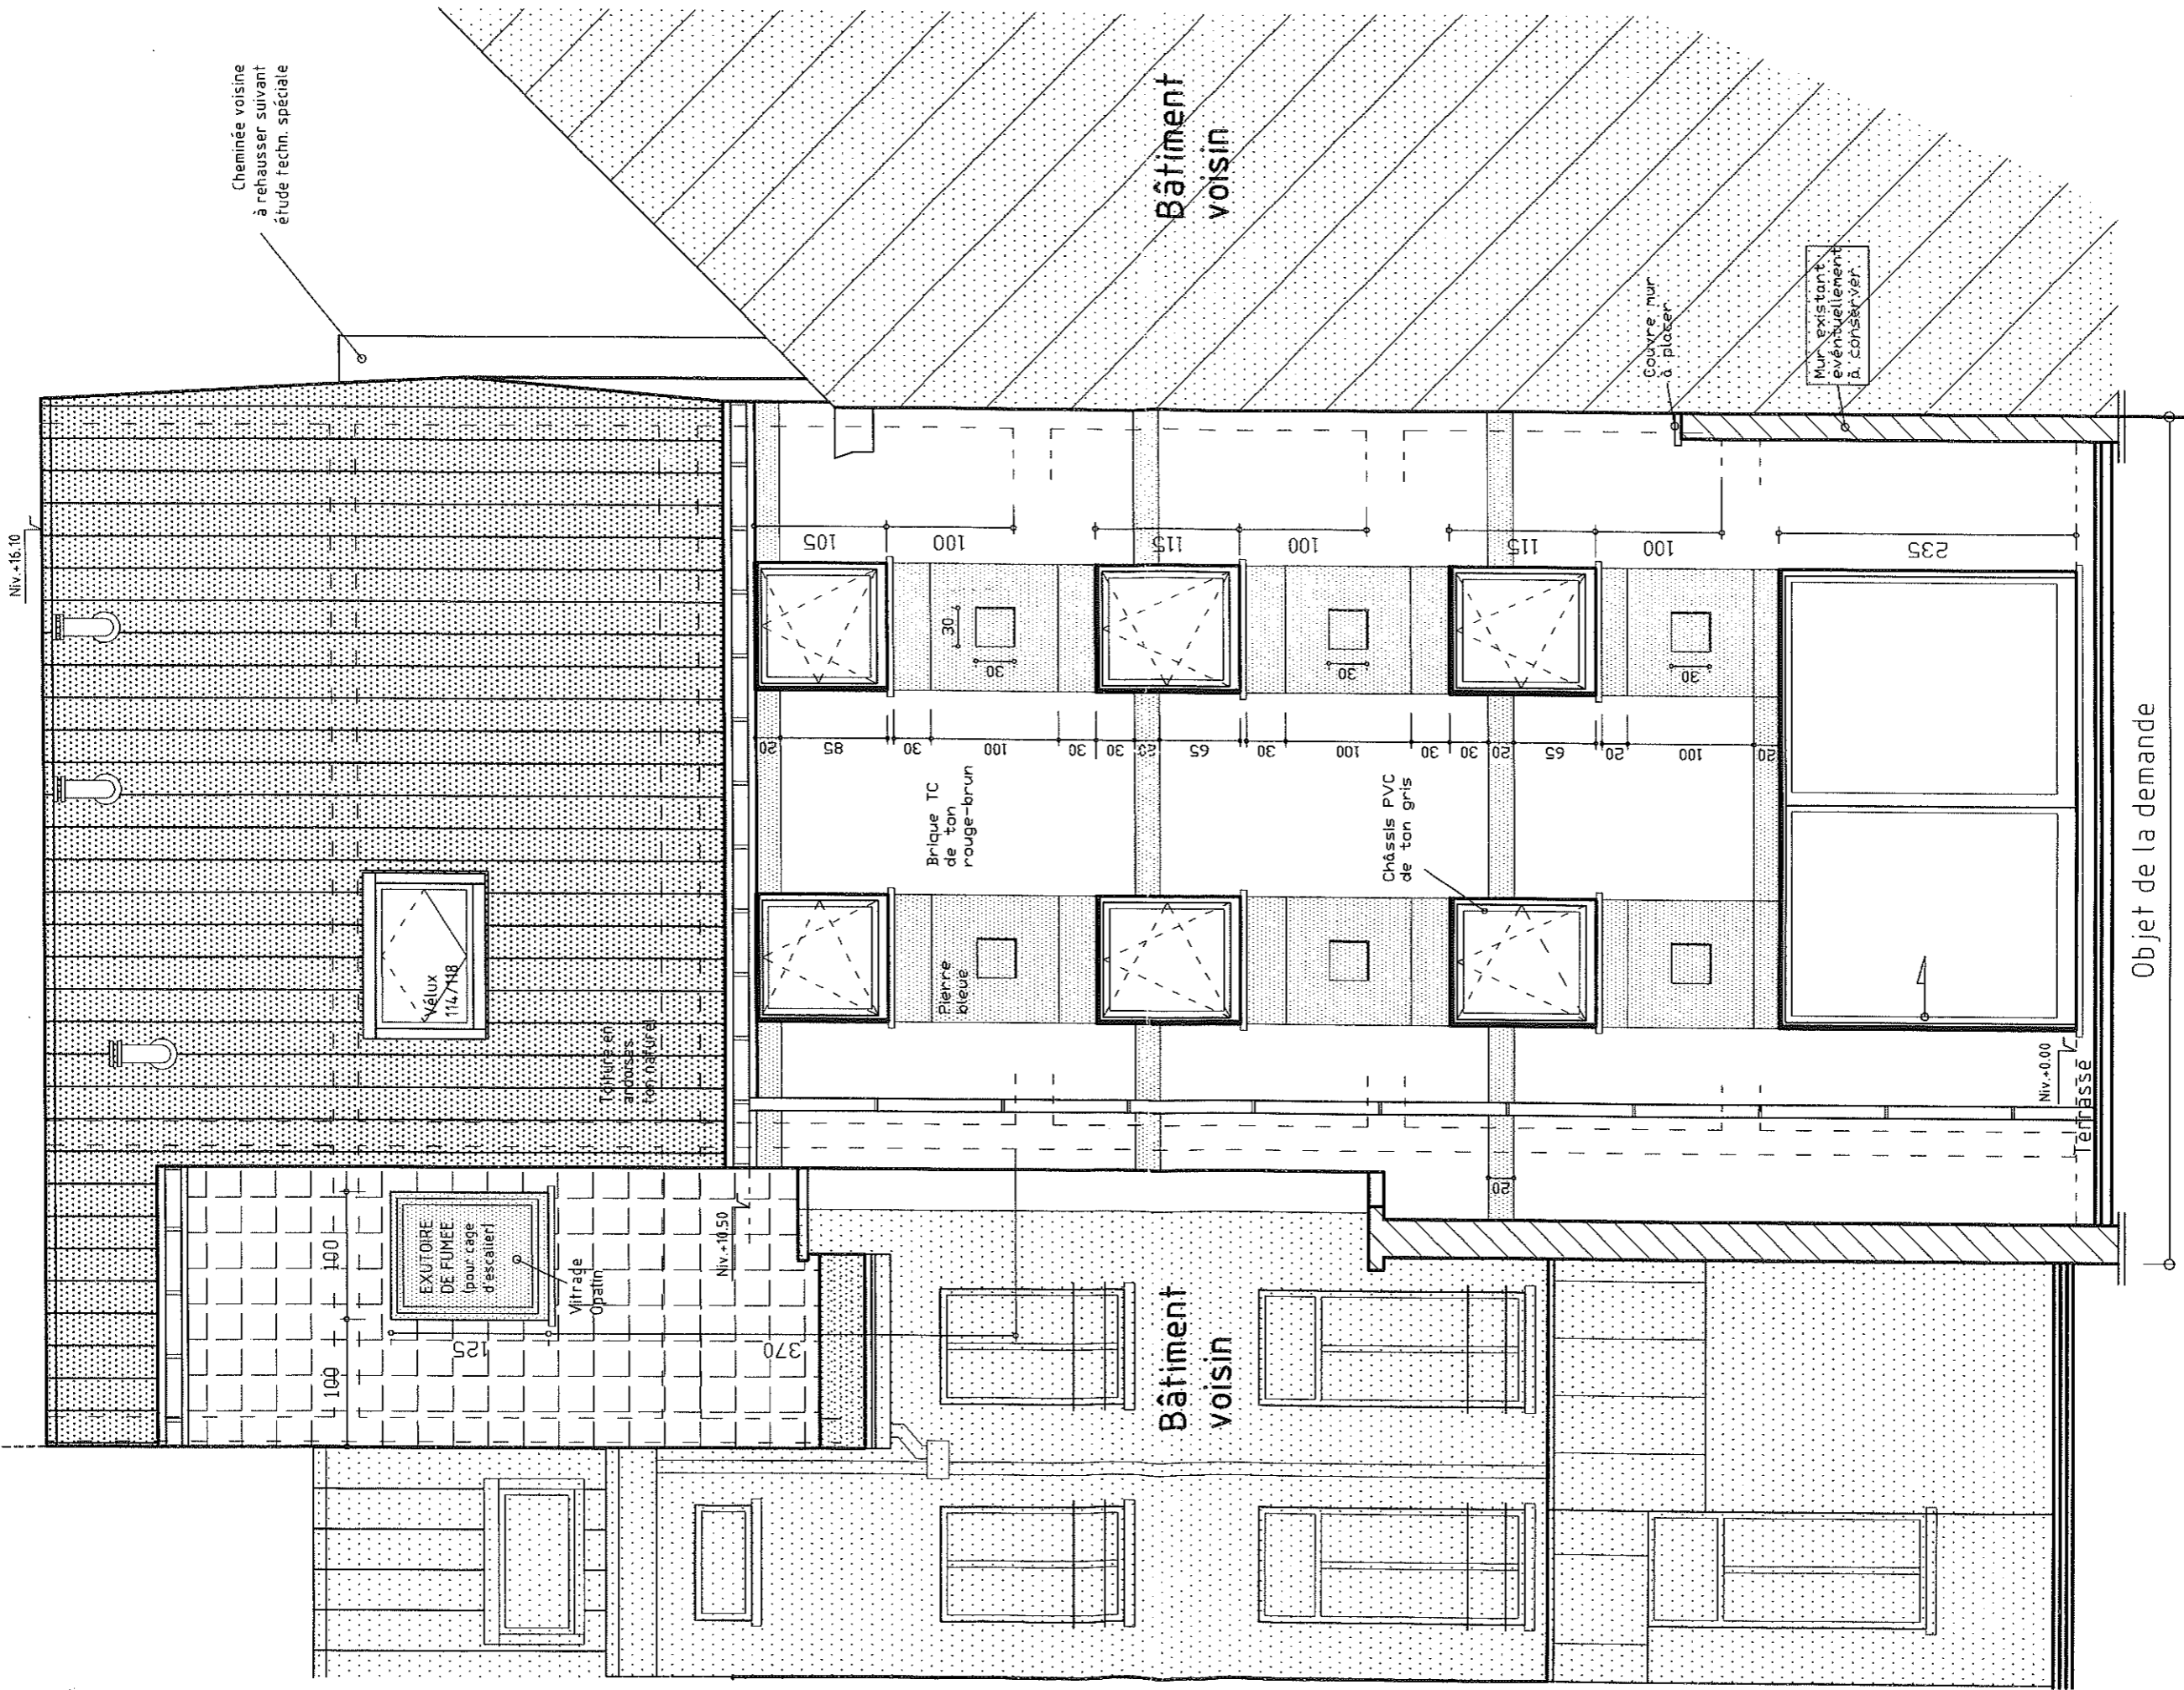

Façade arrière

éch.1/50