Rapport nr.: 3055316
Elekt. Mij. Klant Nr. : .....
Teller nr. : .....
Stand I : .....
Stand II : .....

VERDELER	PV nagezien
Naam	
Datum	
Handtekening	

O.C.B.
Onafhankelijk Controle Bureel v.z.w.

VERSLAG VAN ONDERZOEK VAN EEN ELEKTRISCHE INSTALLATIE VOOR EEN ~~WERF- OF TIJDELIJKE AANSLUITING~~ - DEFINITIEVE OF RESIDENTIELE AANSLUITING

Aard van onderzoek : gelijkvormigheidsonderzoek / ~~controlebezoek~~ op basis van de interne procedure QPRO/ELE/001

volgens : AREI art. 270 / ~~AREI art. 271~~ / ~~AREI art. 276~~ / .....

Aanvulling verslag nr. .....

Aard installatie : Nieuwe / ~~Uitbreiding / Wijziging / Voorlopig / Bestaande / Verzwaring / Splitsing meter / Spanningswijziging~~

Type der lokalen : APPARTEMENT 38-40 1ste Verdiep Links

Plaats van onderzoek : Brugsken 38-40 9100 St-NIKLAAS

Eigendom van : VAN LAEKEN J.P Duitslandstraat 7 9140 Tersse

Opdrachtgever : " " " " " " "

Installateur : " " " " " " "

BTW : ..... ID-kaart : ..... Uitgereikt te : ..... Datum : .....

Onderzoeker : Azzad Ali Datum van onderzoek : 16/11/2006

BESCHRIJVING

Dienstspanning : 1 x 230 V ~~3 x 230 V~~ ~~3 x 380 V +~~ N Max. Beveiliging : ..... Omschakelaar: stand : .....

Hoofdbeveiliging : Zek. : Aut. Maatschappy VVB Schak. : .....

Meter-bordverbinding : kabeltype : ..... aantal geleiders : 3 doorsnede : 10 mm²

Voedingsbekabeling : kabeltype : ..... aantal geleiders : ..... doorsnede : ..... mm²

Bovengronds net/ondergronds op bovengronds net/ondergronds net - Wachtbuis : geplaatst/niet geplaatst - Isolatieplaat : aanwezig/niet aanwezig

Aardelektrode : Type : lus / ~~baren / pennen / horizontale geleiders~~ Sectie : 35 mm² Spreidingswaarde : 2,8 Ω

Aantal borden : 1 Aantal eindstroombanen : 10 Algemene isolatieweerstand : 3,30 MΩ

Diff. schak. : algemene : 40A/300 mA bijkomende : 40A/30 mA

Beschrijving : zie schema's in bijlage

NOTA'S

Hoofdequipotentiale - bijkomende equipotiale verbinding ~~nog niet~~ aangesloten.

Badkamer - gasleiding - waterleiding - CV ketel - ~~nog niet~~ geplaatst.

INBREUKEN

geen

BESLUIT

De installatie is conform / ~~niet conform~~ met het AREI.

De algemene differentieelschakelaar is verzegeld met een loodje met het teken OCB.

Het (de) eendraads- en situatieschema('s) werd(en) voor gezien getekend.

De installatie dient opnieuw gecontroleerd uiterlijk op : 16.11.2031, zoals voorzien door art. 271 van het AREI, alsook voor de ingebruikname van elke belangrijke wijziging of beduidende uitbreiding, uitgevoerd voor deze datum.

De installatie mag / ~~mag niet~~ in dienst gesteld worden / ~~blijven indien zonder vertraging wordt voldaan aan de vastgestelde inbreuken en de gepaste maatregelen getroffen worden opdat de installatie geen gevaar vormt voor personen of goederen.~~

vr. de directeur,
de onderzoeker

NOTA ONDERNEMINGEN : Niemand dit document ter kennis worden gebracht van het comite voor Veiligheid, Gezondheid en verfraaiing der Werkplaatsen, tijdens de eerstvolgende vergadering.
NOTA HUURDERS, EIGENAARS : Krachten het AREI bent U verplicht : 1) dit proces-verbaal te bewaren in het dossier v.d. elektrische inst 2) elke wijzigingen aan de elektr. installatie te vermelden in het dossier; 3) onmiddellijk de minister van Economische Zaken directie e che energie in te lichten over elk ongeluk aan personen overkomen en rechtstreeks of onrechtstreeks te wijten aan de aanwezigheid van elektriciteit.

brugjpe1.cad

BRUGSKEN 40 LINKS
ST.NIKLAAS

Van Laeken J.P.

Elemekaniek Coördinatie
Duitslandstraat, 7
Temse
btw 865.538.126

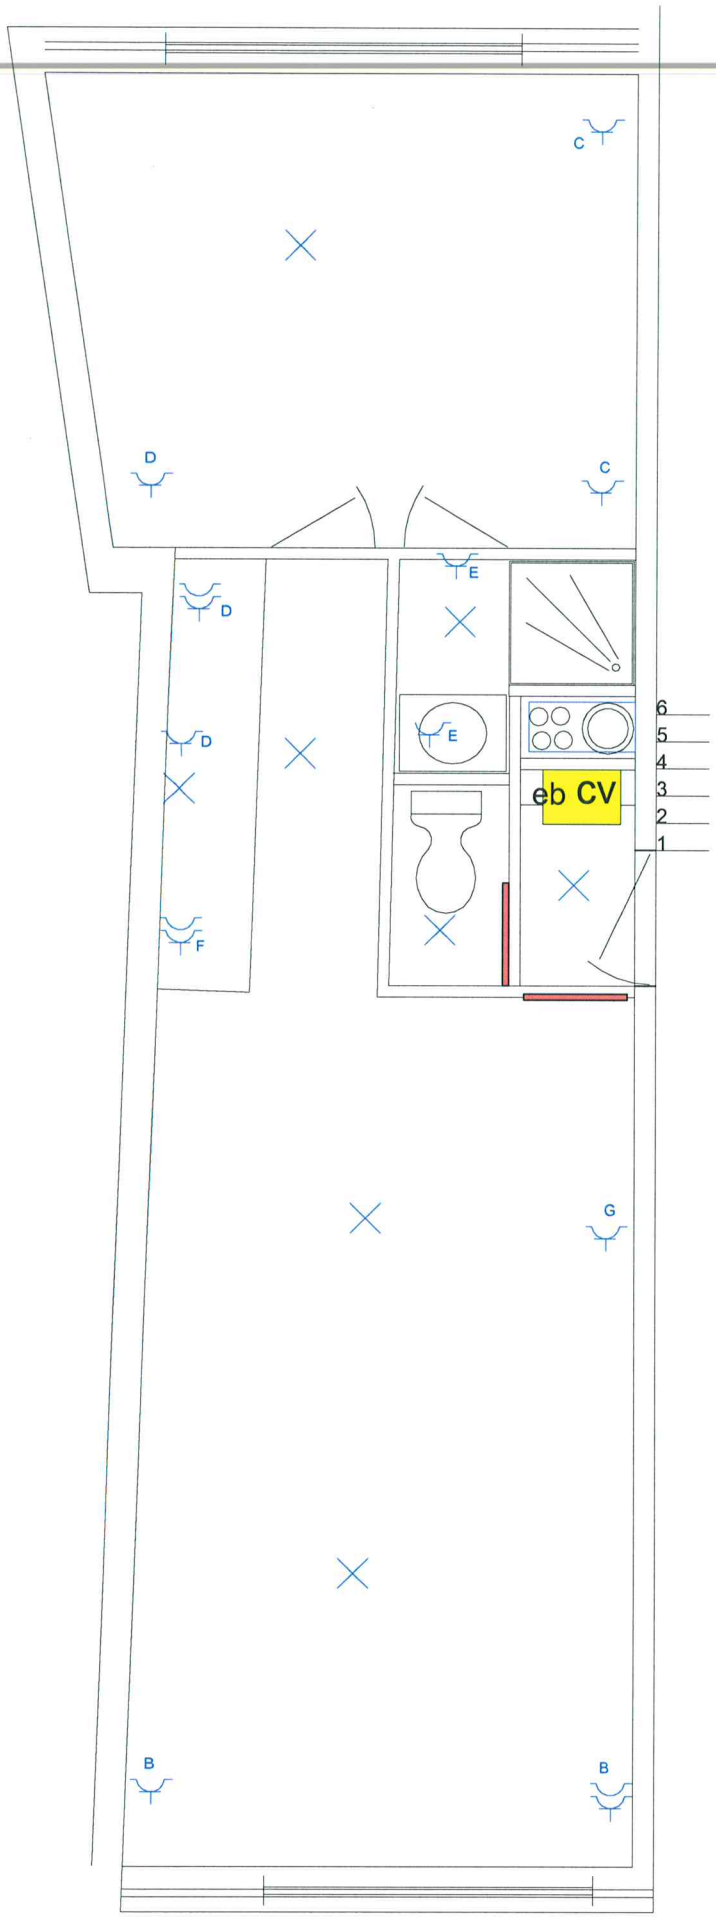

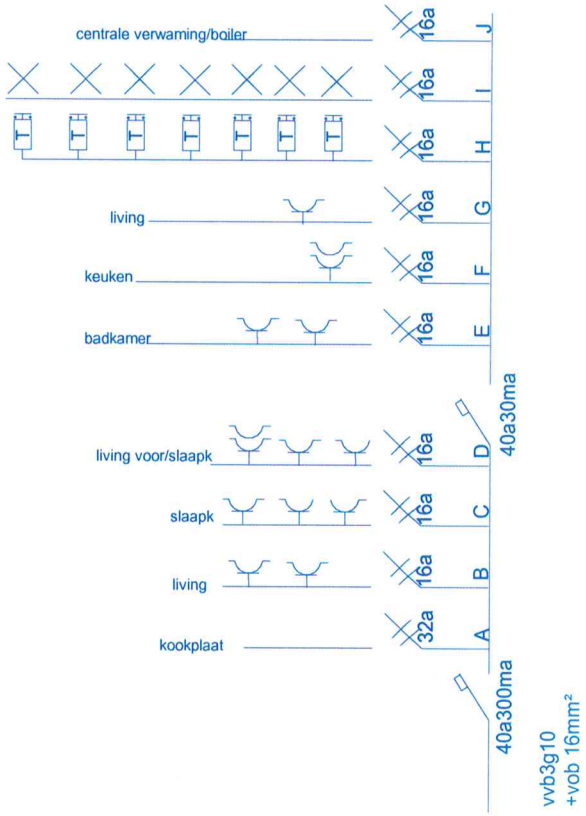

O.C.B AZDAD ALI
DAT, 16. 11. 2006,
REF. 3055316
HANDT,

v1