



GEVEL BOXEN 1-7

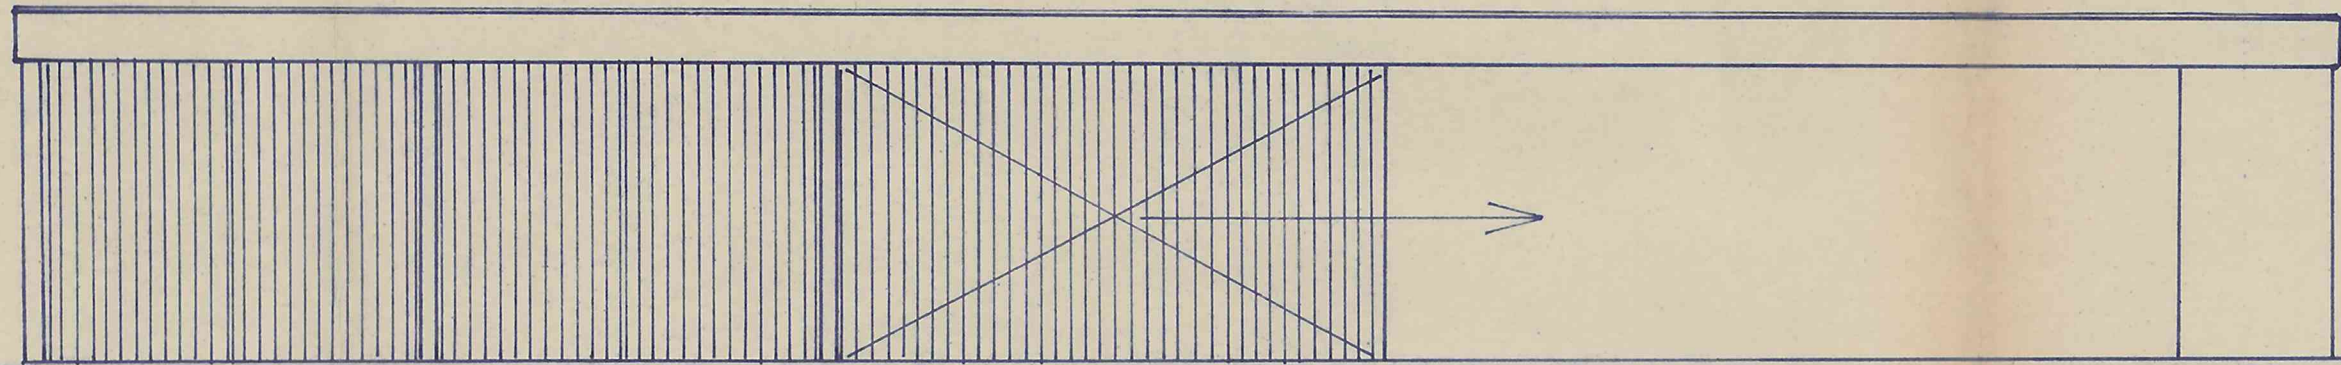


GEVEL BOXEN 8-10


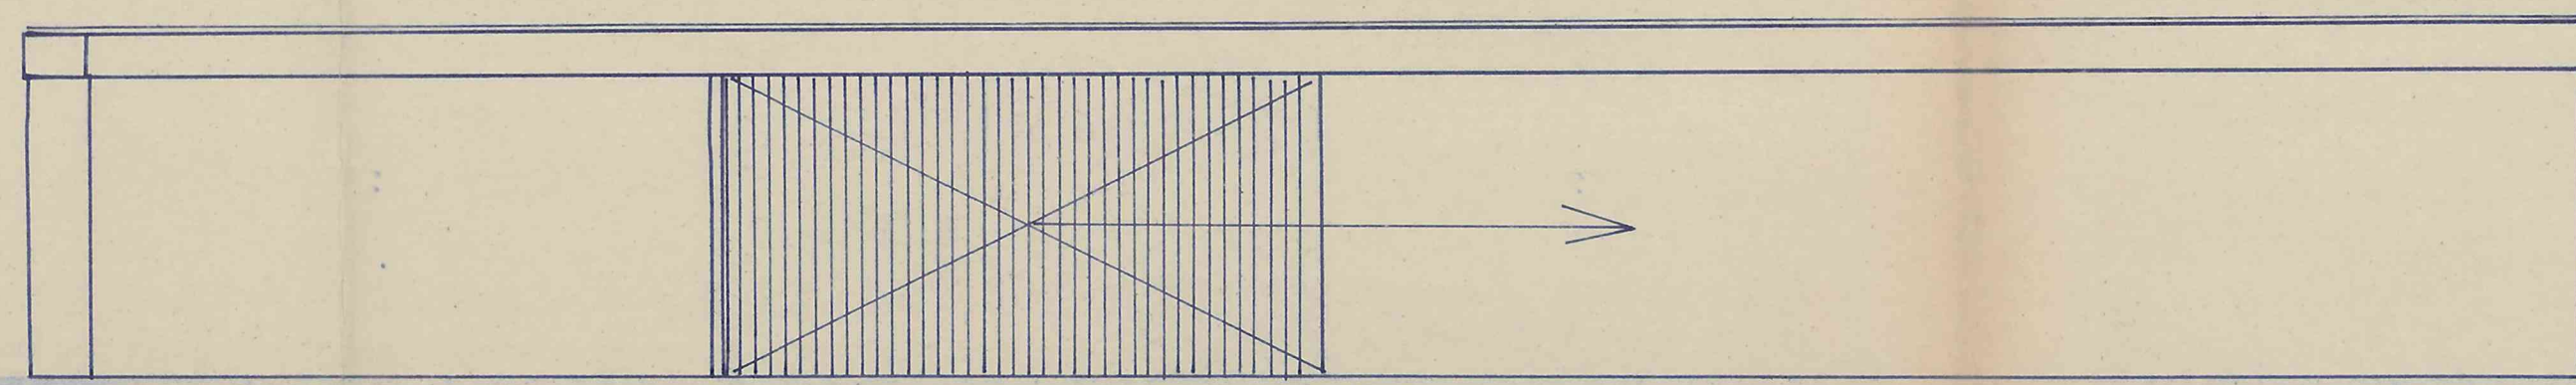


GEVEL BOXEN 11


1. alv dakrand
2. witte glasplaat
3. houten poorten
4. betonnen pdaal
5. metselwerk

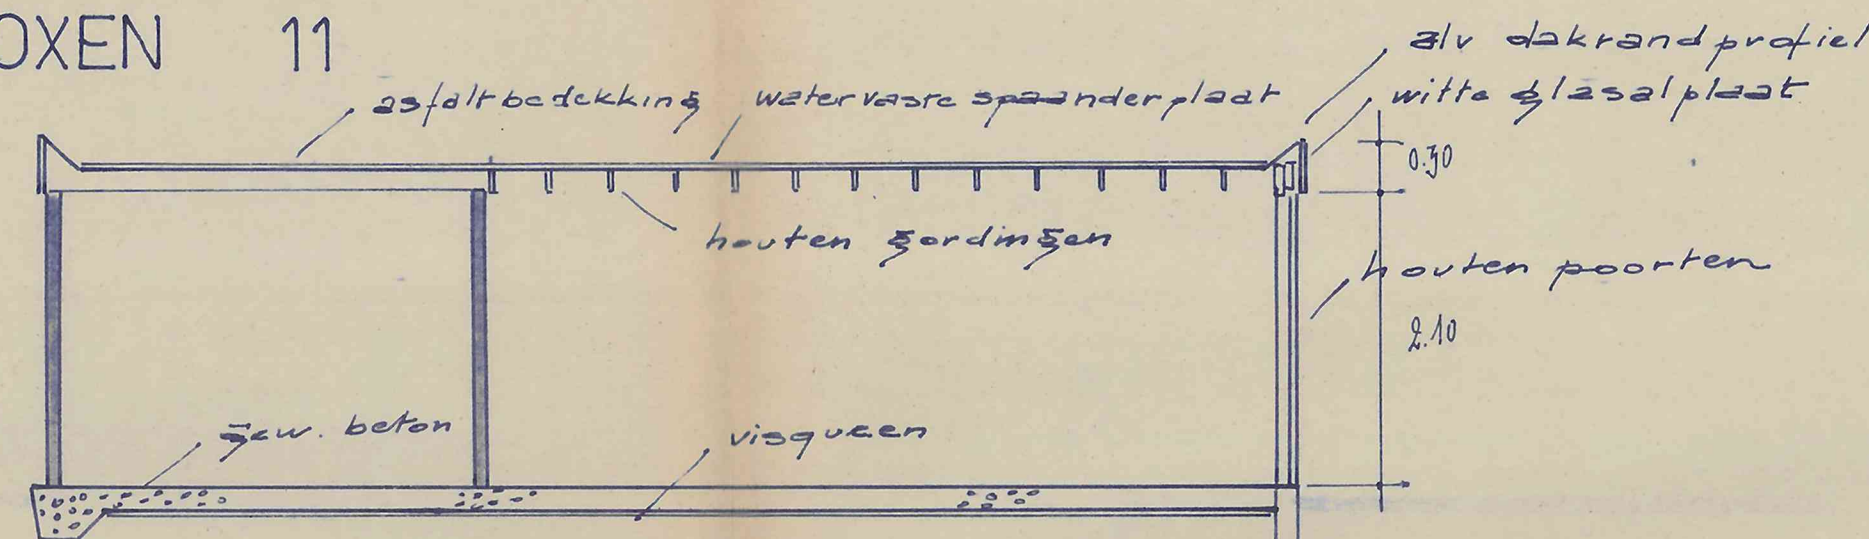


SNEDE AA

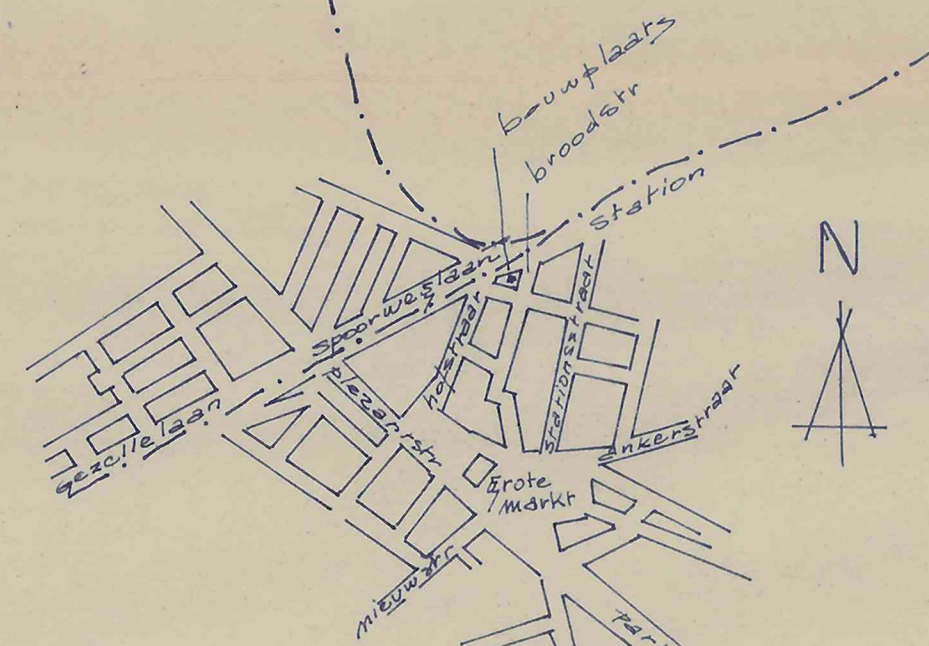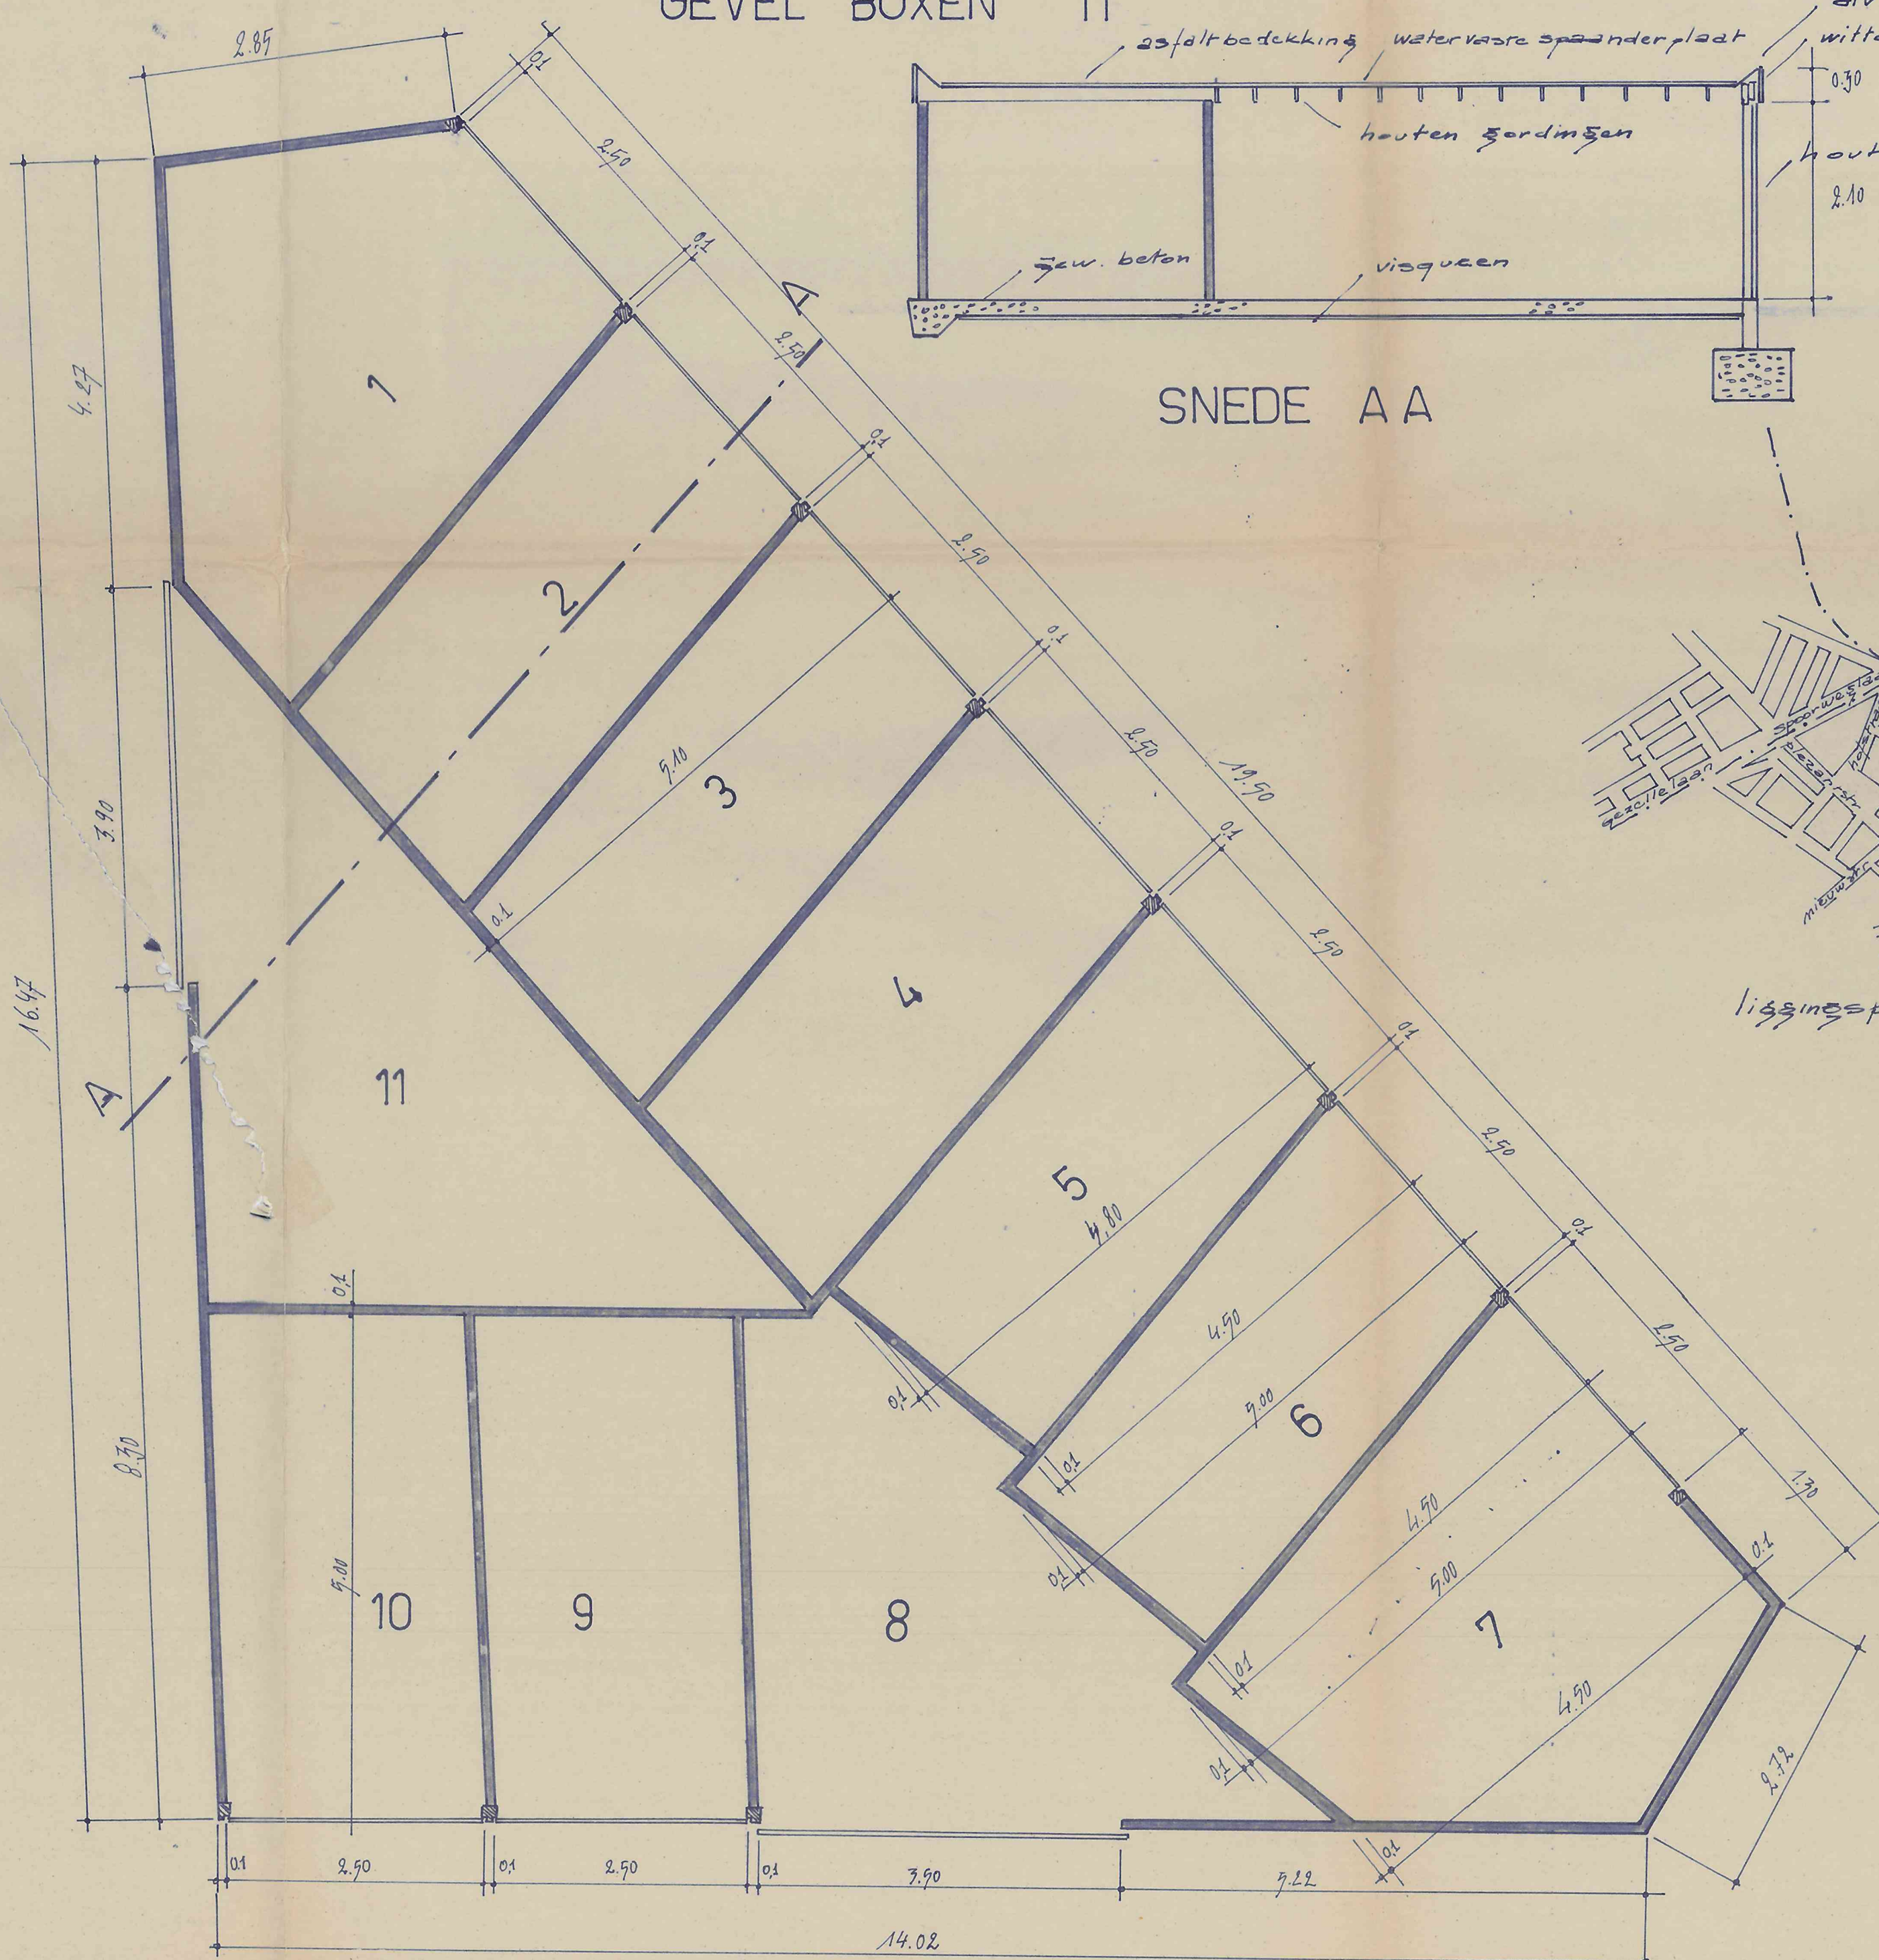

liggingssplan Schaal 1/10.000

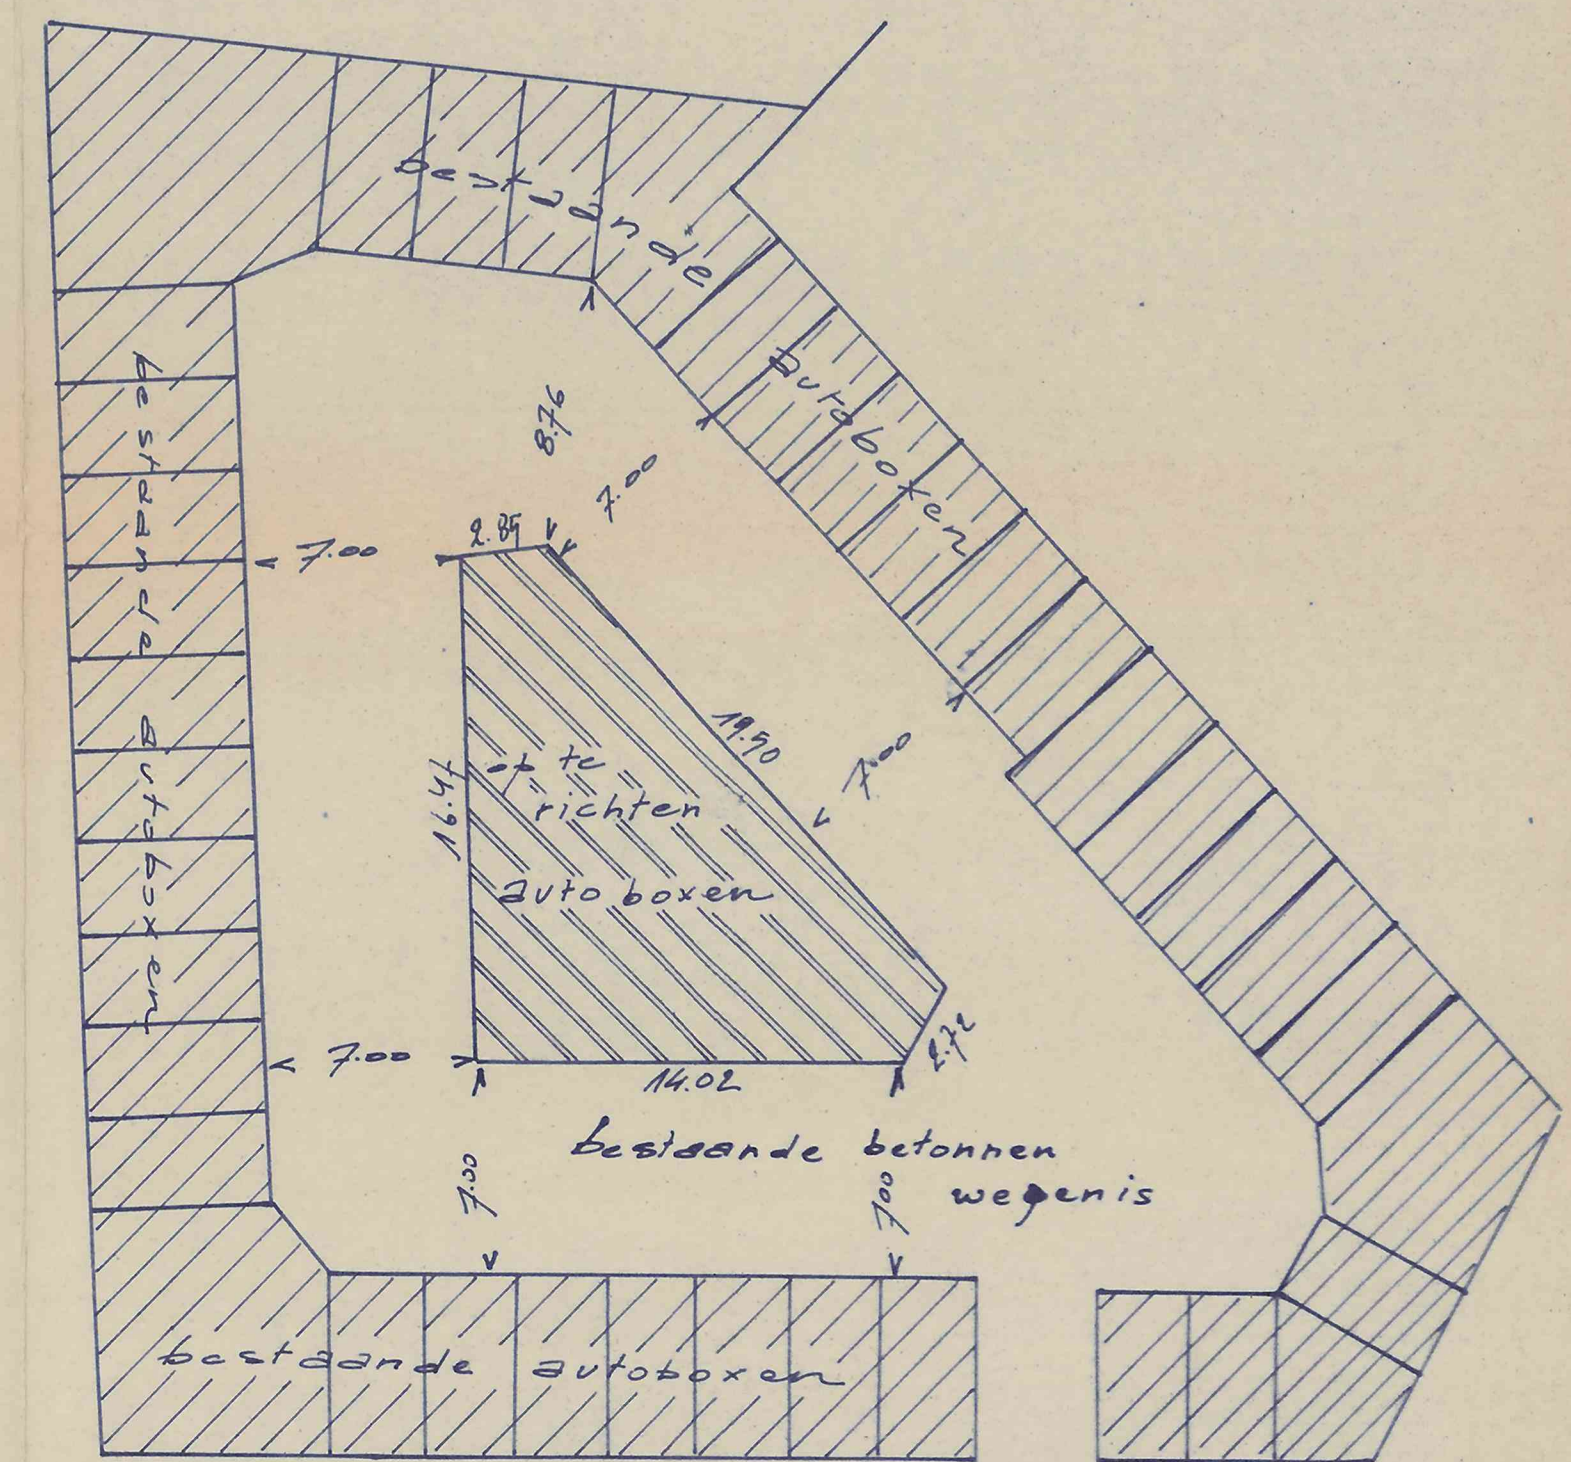

Schaal 1:250
inplantings- en situatieplan

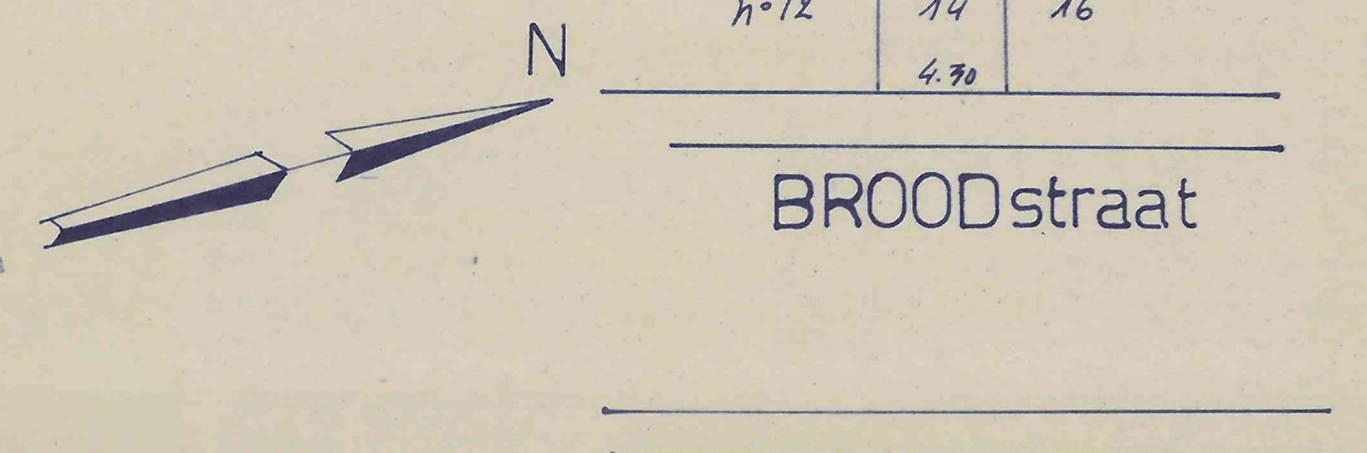

STUDIEBUREEL Ir. JOHN VAN DER AA
Burgerlijk ingenieur architect - expert

Parklaan 64, 2700 St. Niklaas

Telefoon : 03 76.50.60

Voorwerp

GARAGES

Bouwplaats

BROODSTR 14
2700 ST-NIKLAAS

Kadaster

3 460 4/6

Bouwhaar

Studie

Plaats

Bouwaanvraag

Gezien en goedgekeurd

Bemerkingen

Wijzigingen

nr datum

Aard van wijzigingen

Legende

bestaand metselw

al te breken

nieuw metselw

nieuw metselw

nieuw metselw

gew. beton

Dakleerommet

Schaal 2%

datum 22/10/82

tekstuur

staal platen

Plaatsnummer

01

Verkleid

vide prev. Oost VI

de aanneemt

gelijkwaardige uit

voering aanvaard

Brandweerstand

alle afwijkingen dienen ter plaatse door de aanneemt te worden nagezien