


Façade à rue

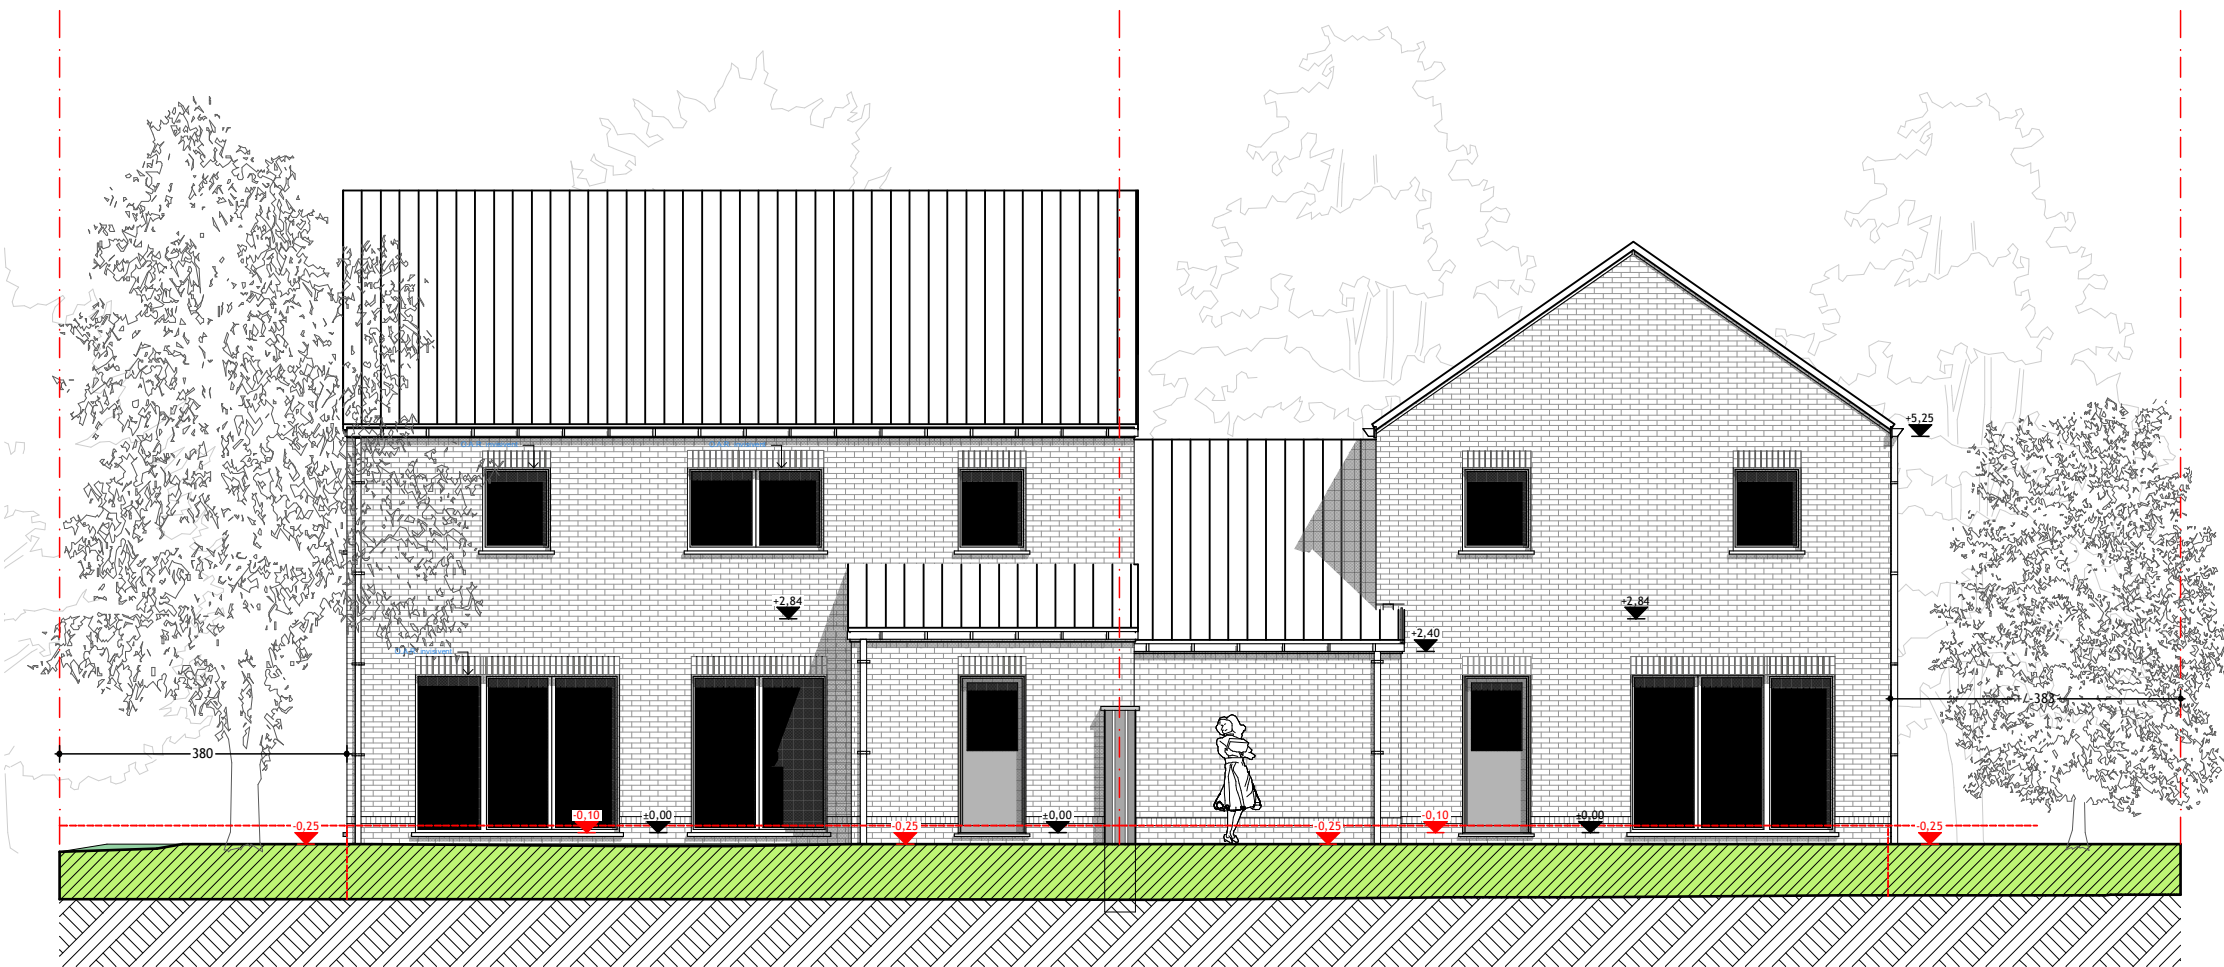

Façade arrière