


Façade latérale gauche

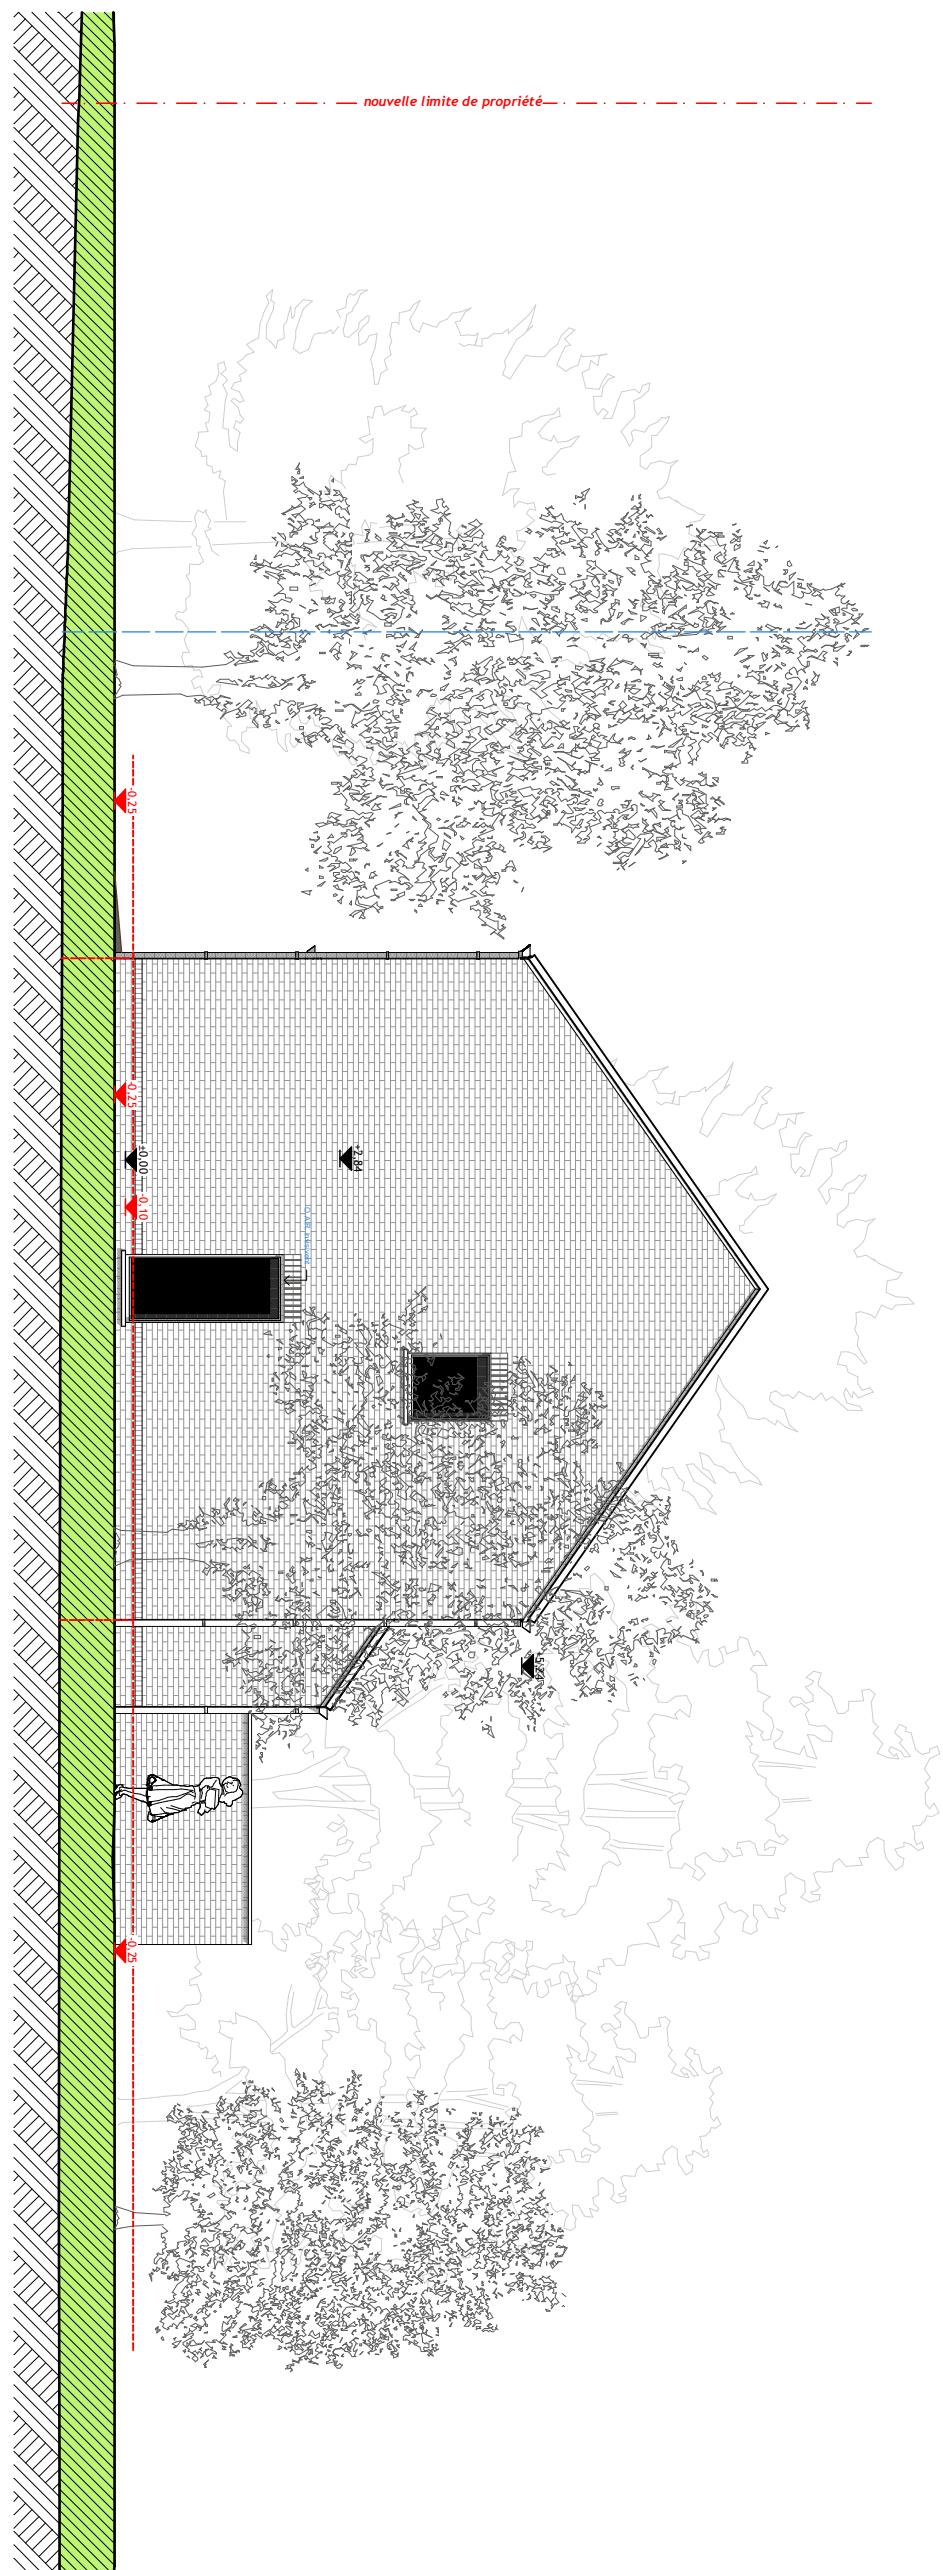

Façade latérale droite