



MATERIAUX

REMARQUE 1: Avant le début des travaux, l'entrepreneur fournira à l'architecte le plan de pose des hourdis, calculé par la société productrice. Le plan de pose des hourdis étant recommandé par les fabricants, son absence engage uniquement la responsabilité de l'entrepreneur si elle n'a pas fourni ces documents à temps.

REMARQUE 2: Avant le début des travaux, l'entrepreneur fournira à l'architecte le plan des charpentes comprenant toutes les réactions d'appuis. Le plan des charpentes est réalisé par la firme productrice qui en prend la responsabilité.

REMARQUE 3: Les recommandations EAU, ELECTRICITE, GAZ, ... sont à confirmer par les organismes compétents après l'obtention du permis. Le raccordement aux EGOUTS est à confirmer par l'administration communale.

REMARQUE 4: Les recommandations EAU, ELECTRICITE, GAZ, ... sont à confirmer par les organismes compétents après l'obtention du permis. Le raccordement aux EGOUTS est à confirmer par l'administration communale.

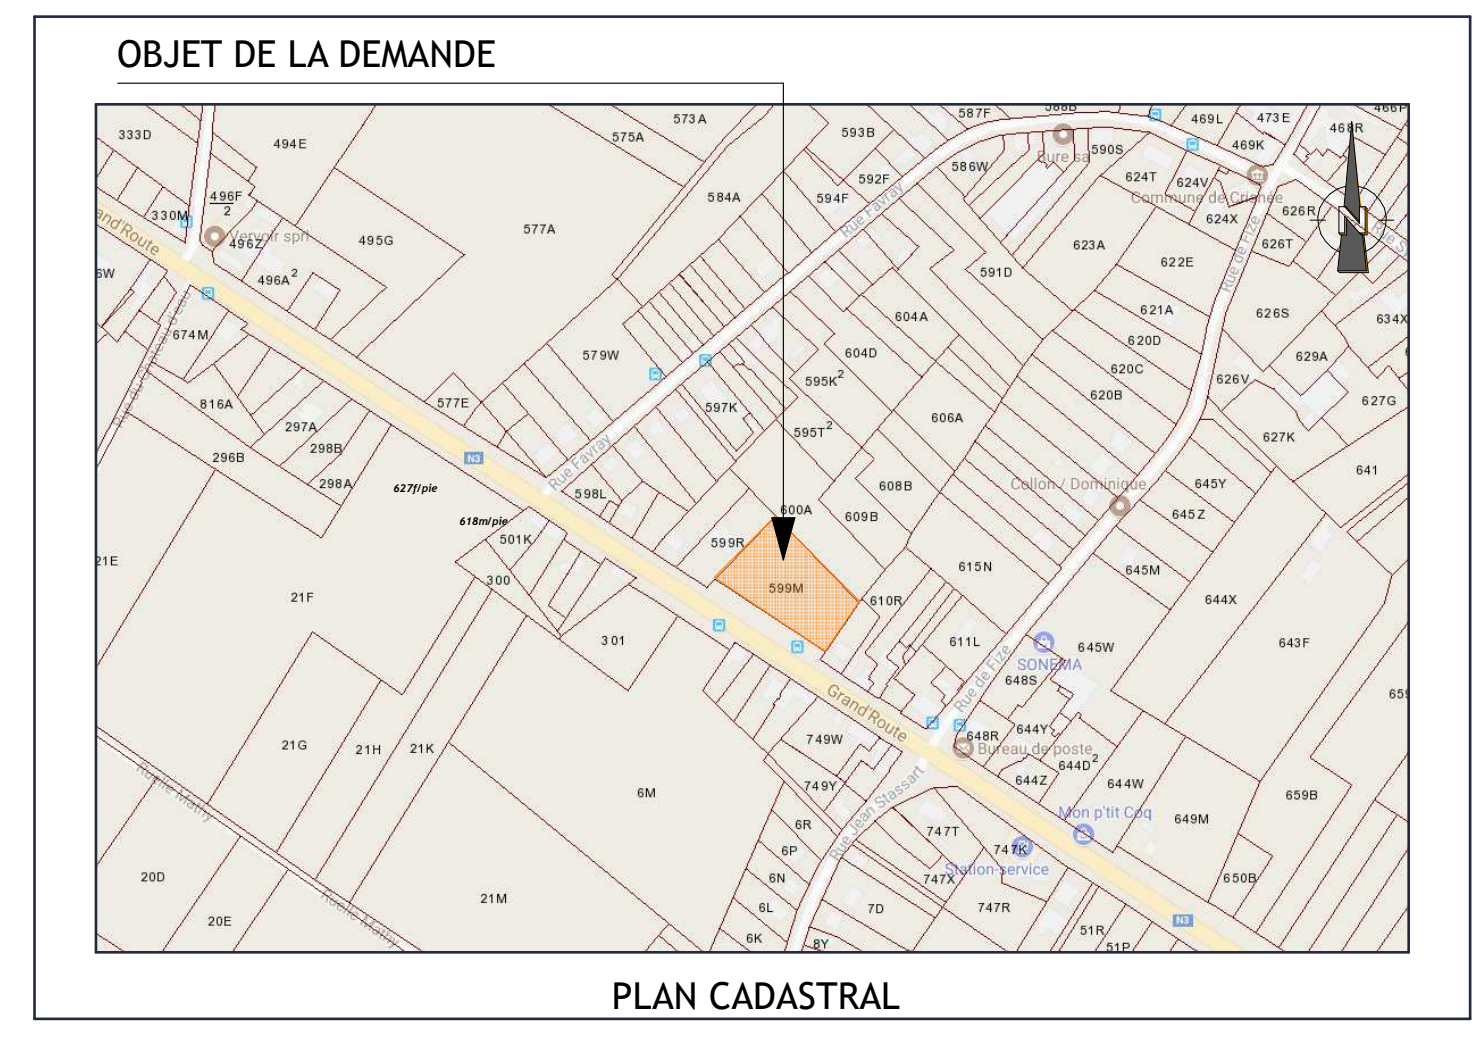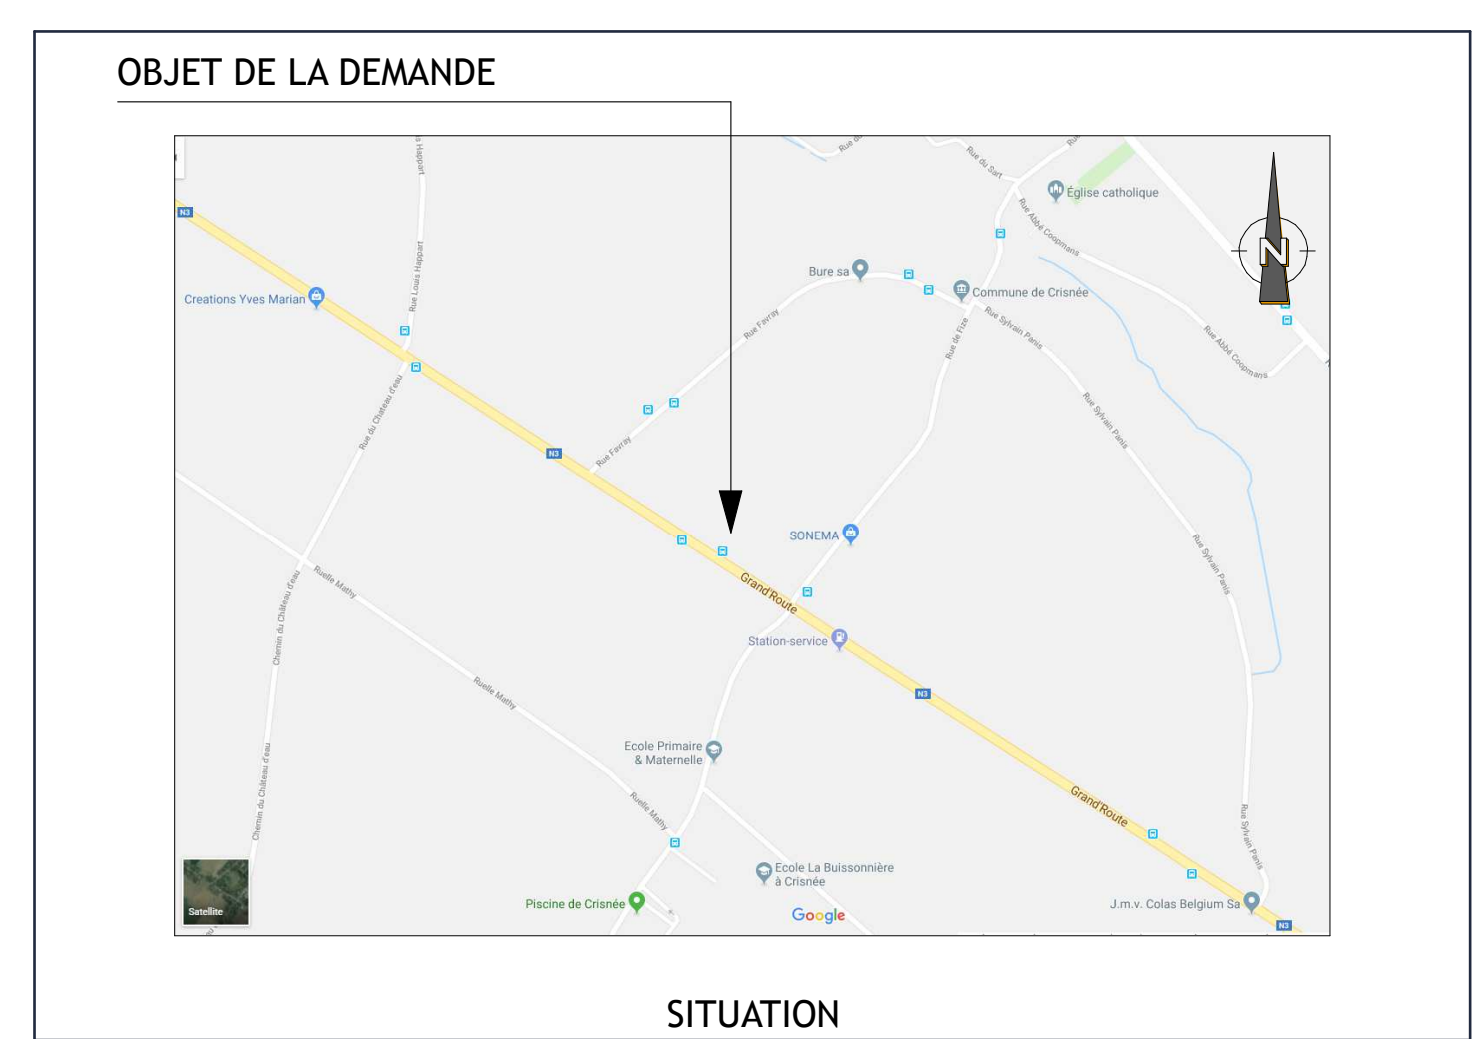

AUTEUR DU PROJET

3LD ARCHITECTURE

BOURIGNON LINDEKENS DECOURTY

info@3ldarchitecture.be Rue de la Conserverie 4/1
www.3ldarchitecture.be 4250 Geer 019/32.33.54

PROVINCE	LIEGE	COMMUNE	CRISNEE
DOSSIER	CONSTRUCTION DE 2 IMMEUBLES A APPARTEMENTS (14+11)		BATIMENT 2
MATRE D'OUVRAGE (M.O.)	C.M.E. CONSTRUCT (HANSOUL Marc, HANSOUL Emmanuel, THOMON Christophe) Rue Léon Génie, 18 4317 VIEAMME (019/56.61.77)		
ARCHITECTES	BOURIGNON Guy	LINDEKENS Sébastien	DECOURTY Delphine
PLANS	IMPLANTATION		
FACADES	LATERALE DROITE BLOC 2		
CROQUIS	LATERALE DROITE BLOC 2		
LEGENDES MATERIAUX	<ul style="list-style-type: none"> MACHONNÉES EXISTANTES MACHONNÉES A DEMOLIR MACHONNÉES EN BRÈQUES YONG MACHONNÉES EN BLOCS ISOLATION THERMIQUE ISOLATION ACOUSTIQUE 		
REMARQUES PROJET	Avis préalable du Collège Communal du 15/09/2017 (ref. APB 2017-28 CME CONSTRUCT) de l'avis préalable du Collège Communal du 04/12/2018 (ref. APB 2017-28 CME CONSTRUCT) Visite M.E.S.R.I. LIEGE ZONE 2 le 26/10/2018 (M. Leonard et M. Van Rosbroeck)		
REMARQUES ANNOTÉES	Modifié le 05/06/2019 avec avis SPW mobilité du 14/04/19		
ETAT DU PROJET	EXECUTION		
FEUILLES	17		
DATE	08-02-23		
DATE	17		
DATE	27		