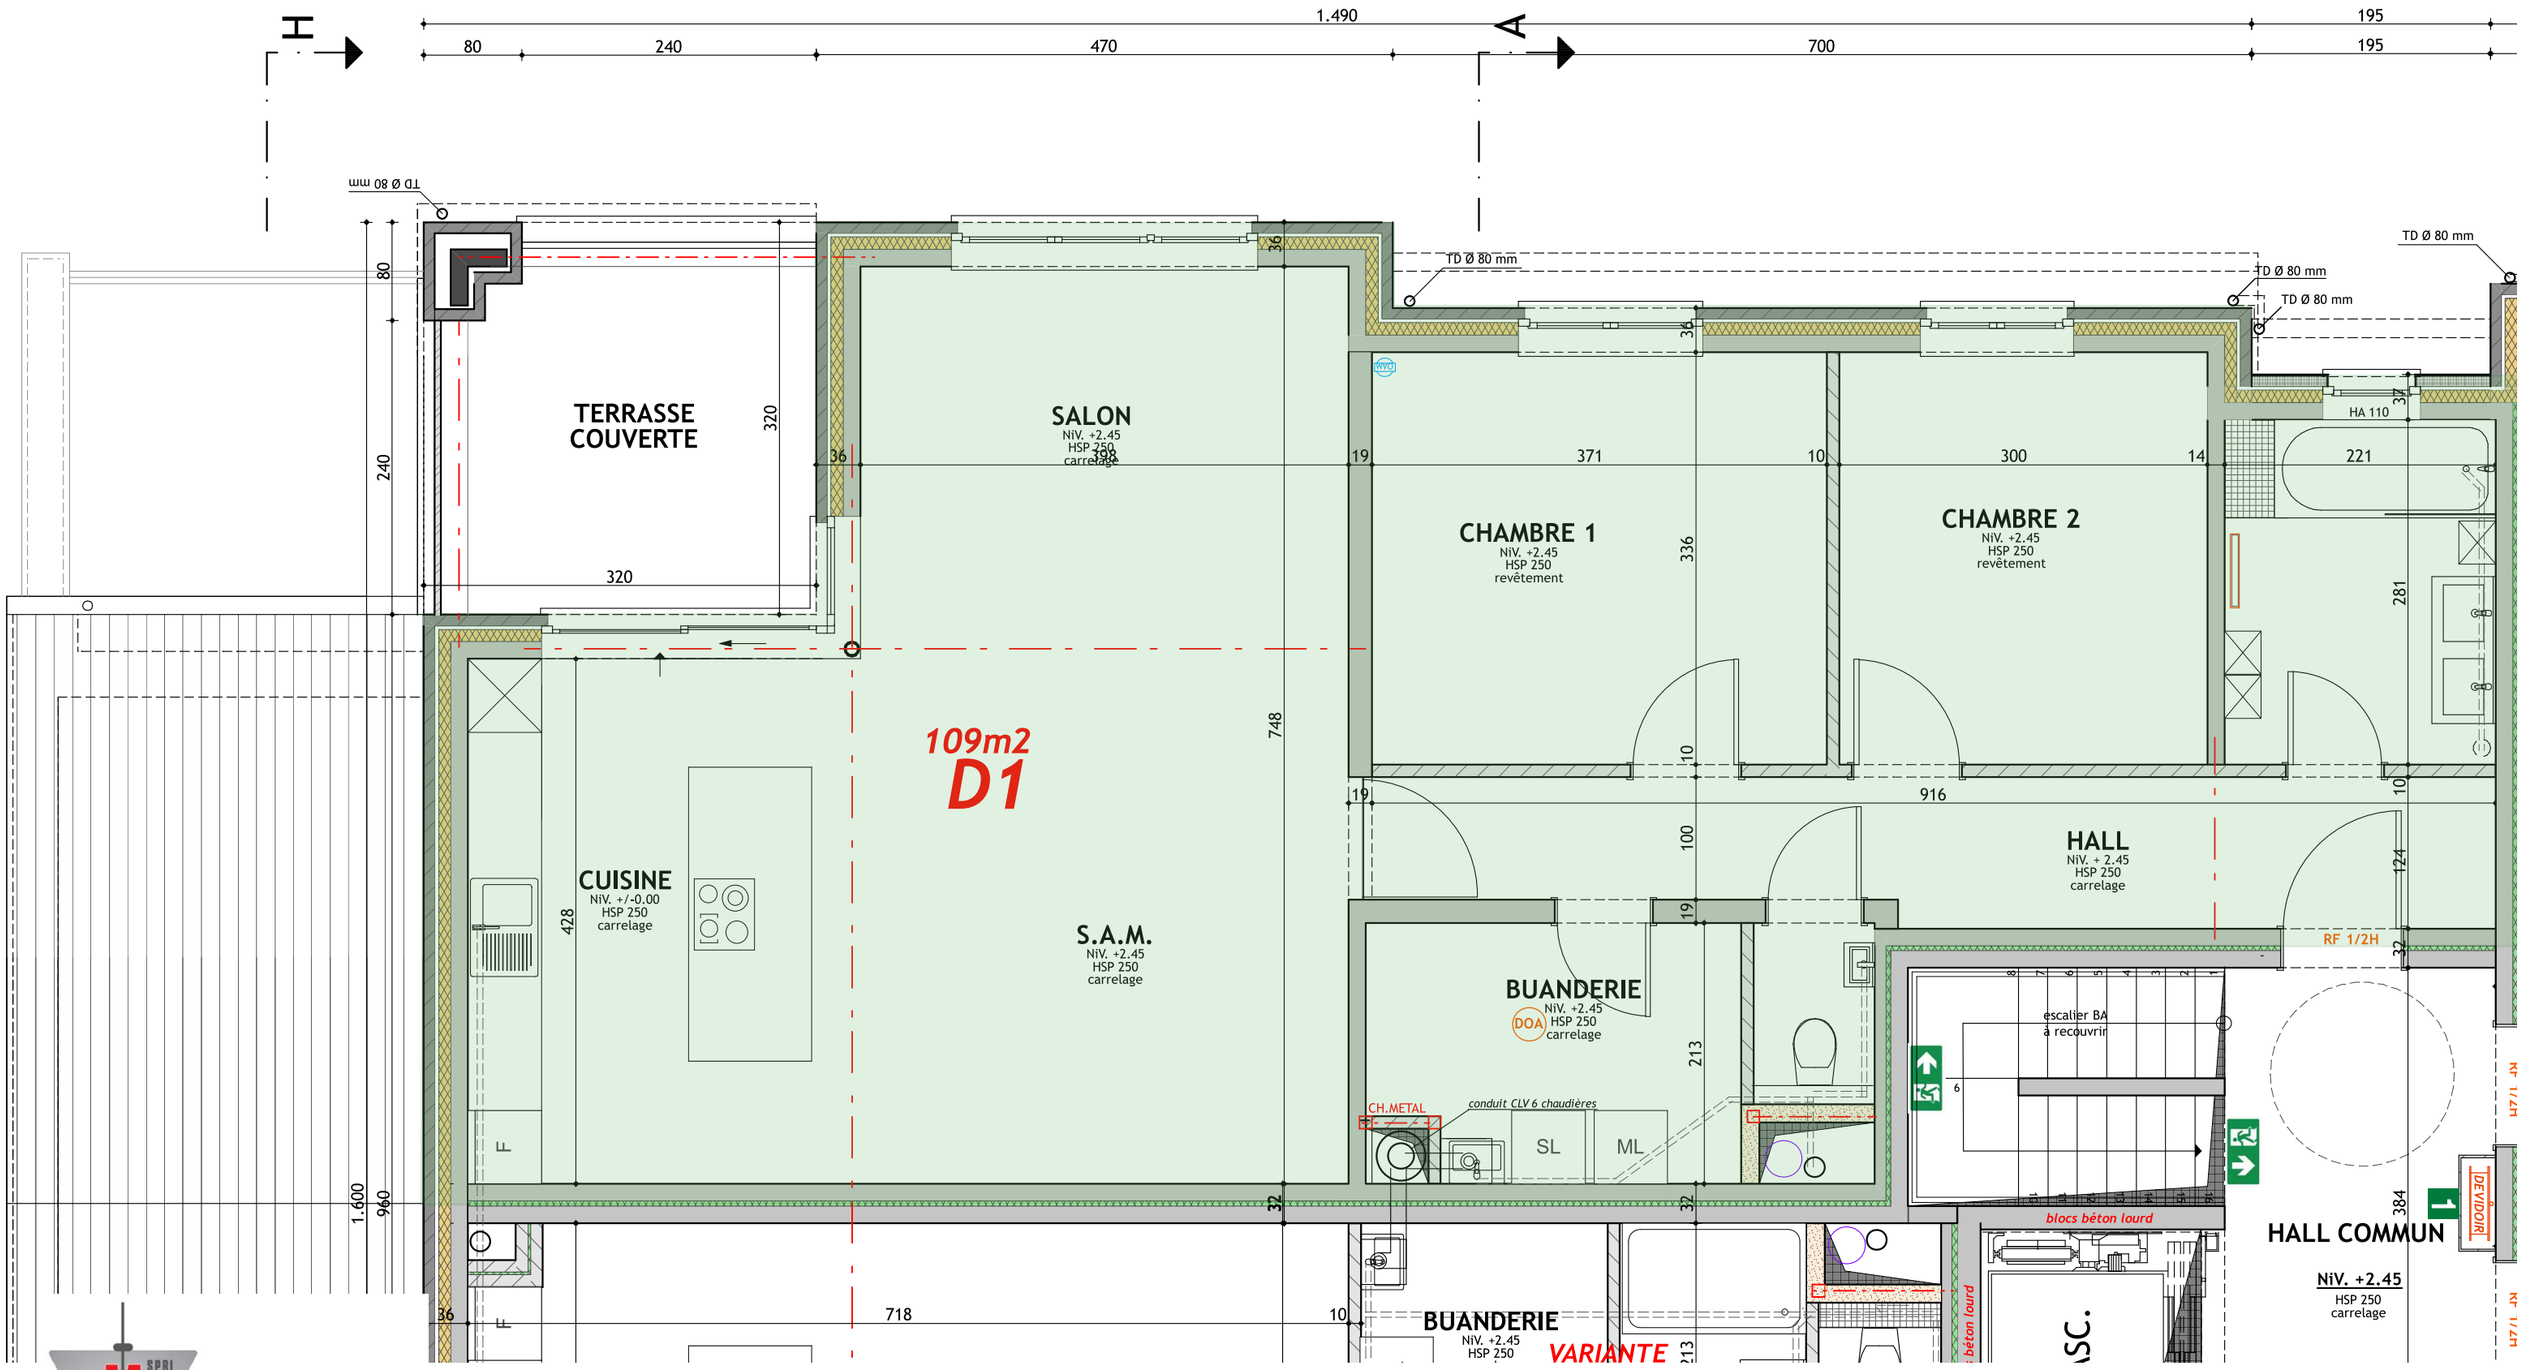

ENTREPRISE GENERALE DE CONSTRUCTION
CME construct SPRL
TEL: 019 566 177

Echelle 1:50