

RUE BRANCHE - PLANCHARD 10
4430 ANS

Désignation du dossier

Désignation du folio

SCHEMA DE POSITION

REZ DE CHAUSSEE

Concepteur

Date

Modifications

Date dossier

Réalisateur

Date

Modifications

Date dossier


Vérificateur

Date

Modifications

Date dossier


CE FOLIO A ÉTÉ RÉALISÉ AVEC LE LOGICIEL SEE TECHNIICAL DU GROUPE IBE-XAO

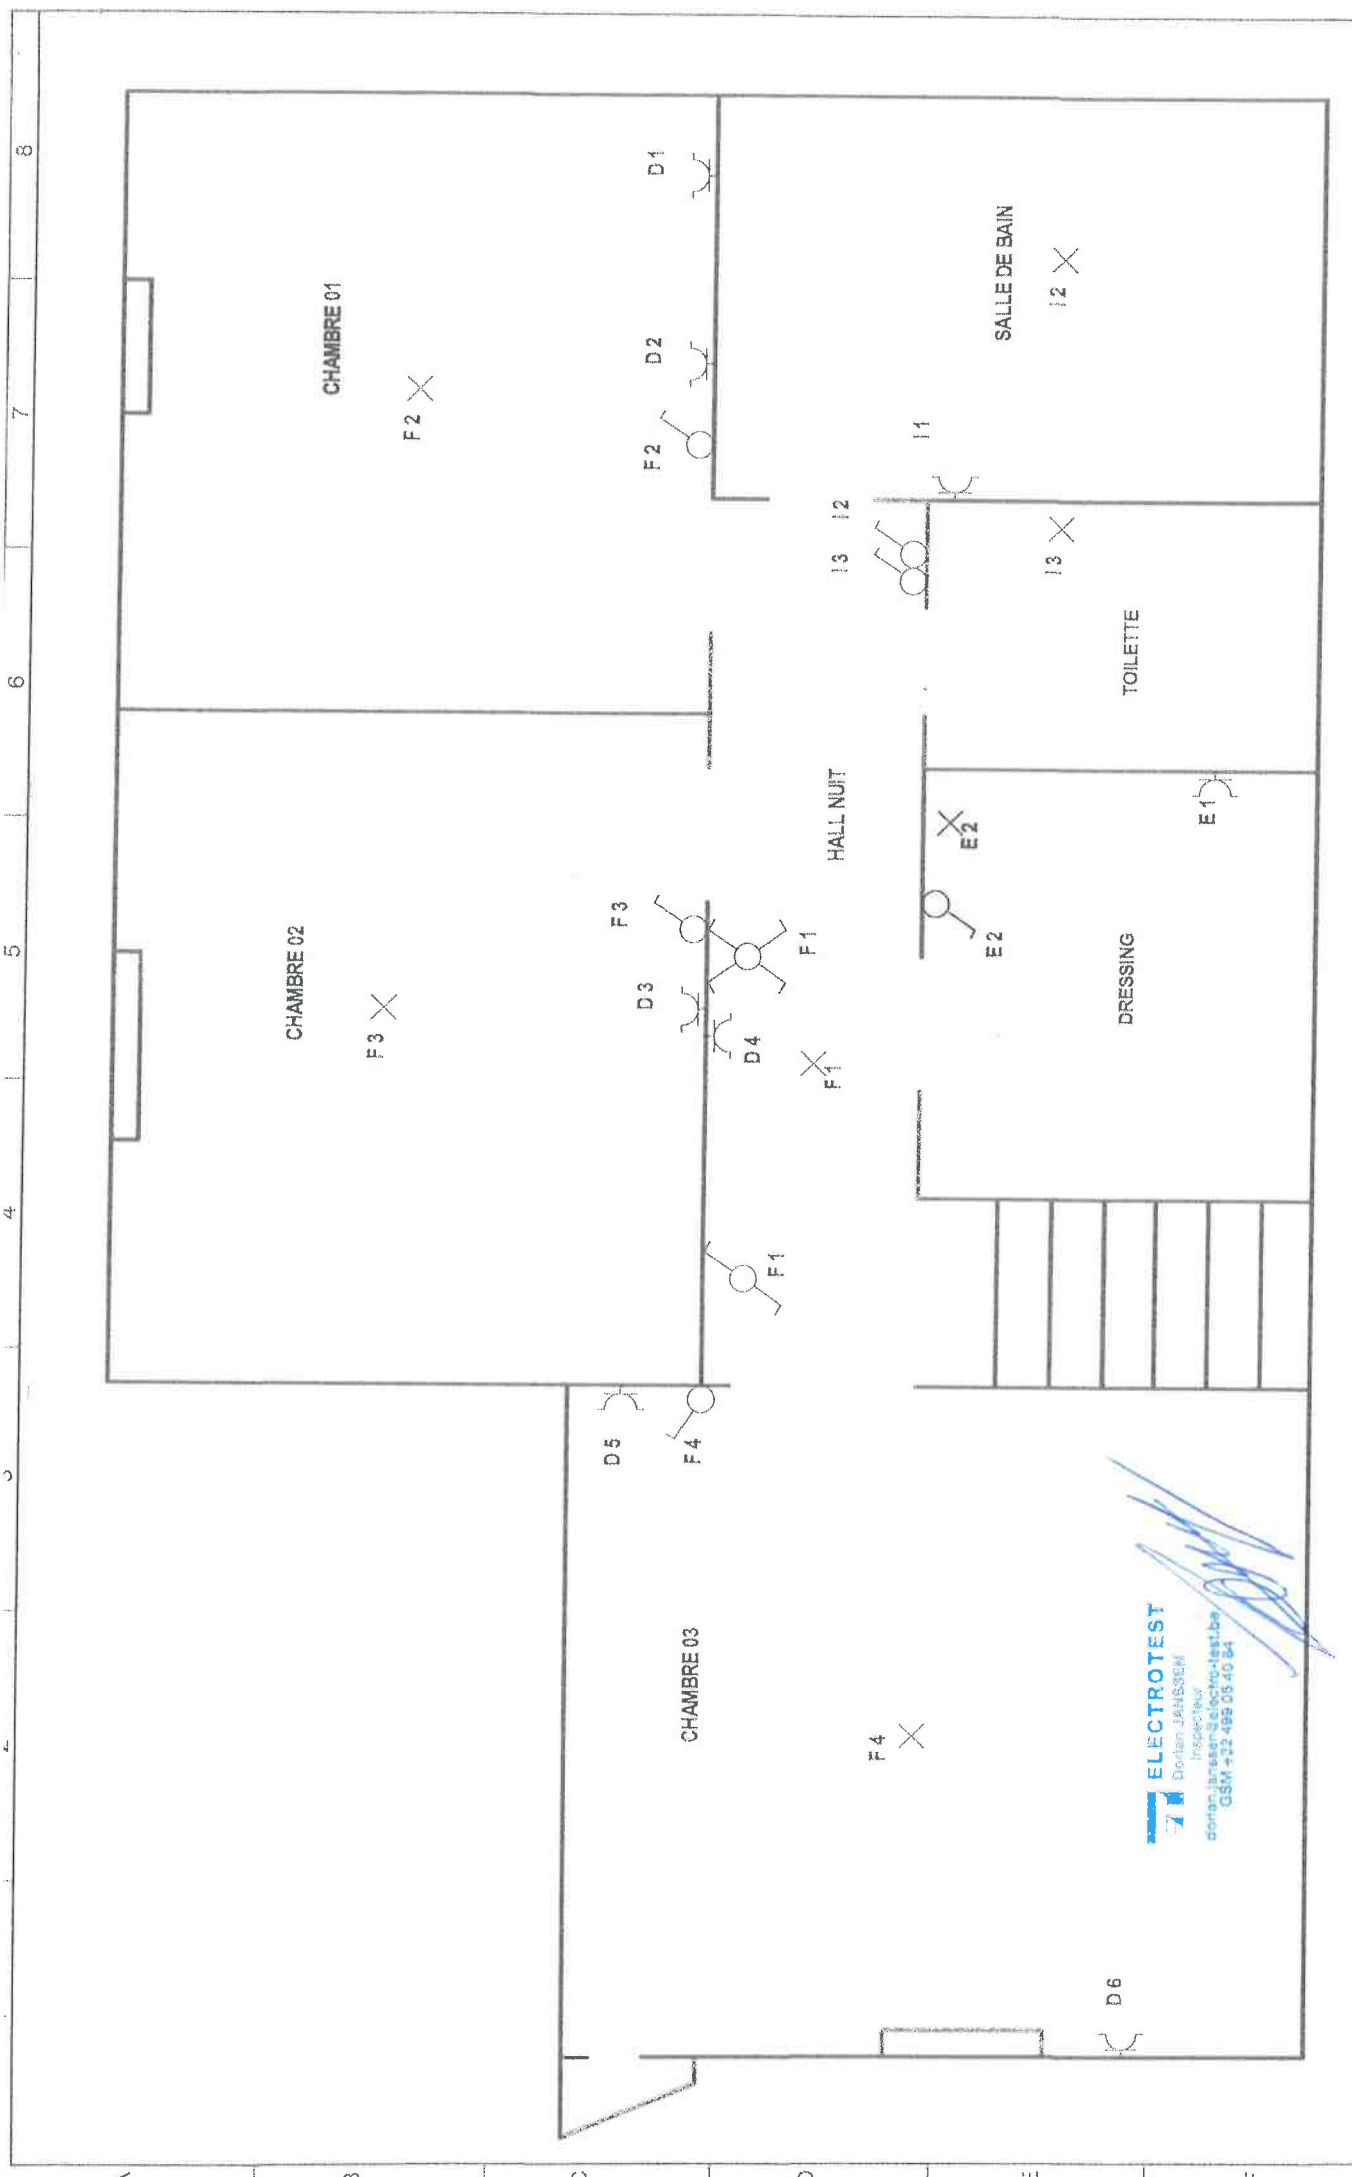

ELECTROTEST
 Dorothee Janssens
 Inspecteur
 dorthee.janssens@electro-test.be
 GSM: +32 495 08 40 84

| | | | | | | | | | |
|-------------------------------------------------------------------------|--|------------------------|--|--------------------|--|---------------|--|--------------|--|
| RUE BRANCHE - PLANCHARD 10 4430 ANS | | Designation du dossier | | SCHEMA DE POSITION | | Date | | Date dossier | |
| | | Designation du folio | | ETAGE | | Concepteur | | 1/3/15 | |
| | | | | | | Realisateur | | Date folio | |
| | | | | | | Verificateur | | 4/1/80 | |
| | | | | | | Modifications | | 2 / 6 | |
| CE FOLIO A ETE REALISE AVEC LE LOGICIEL SEE TECHNICAL DU GROUPE IGE-XIO | | | | | | | | | |


8 7 6 5 4 3 2 1

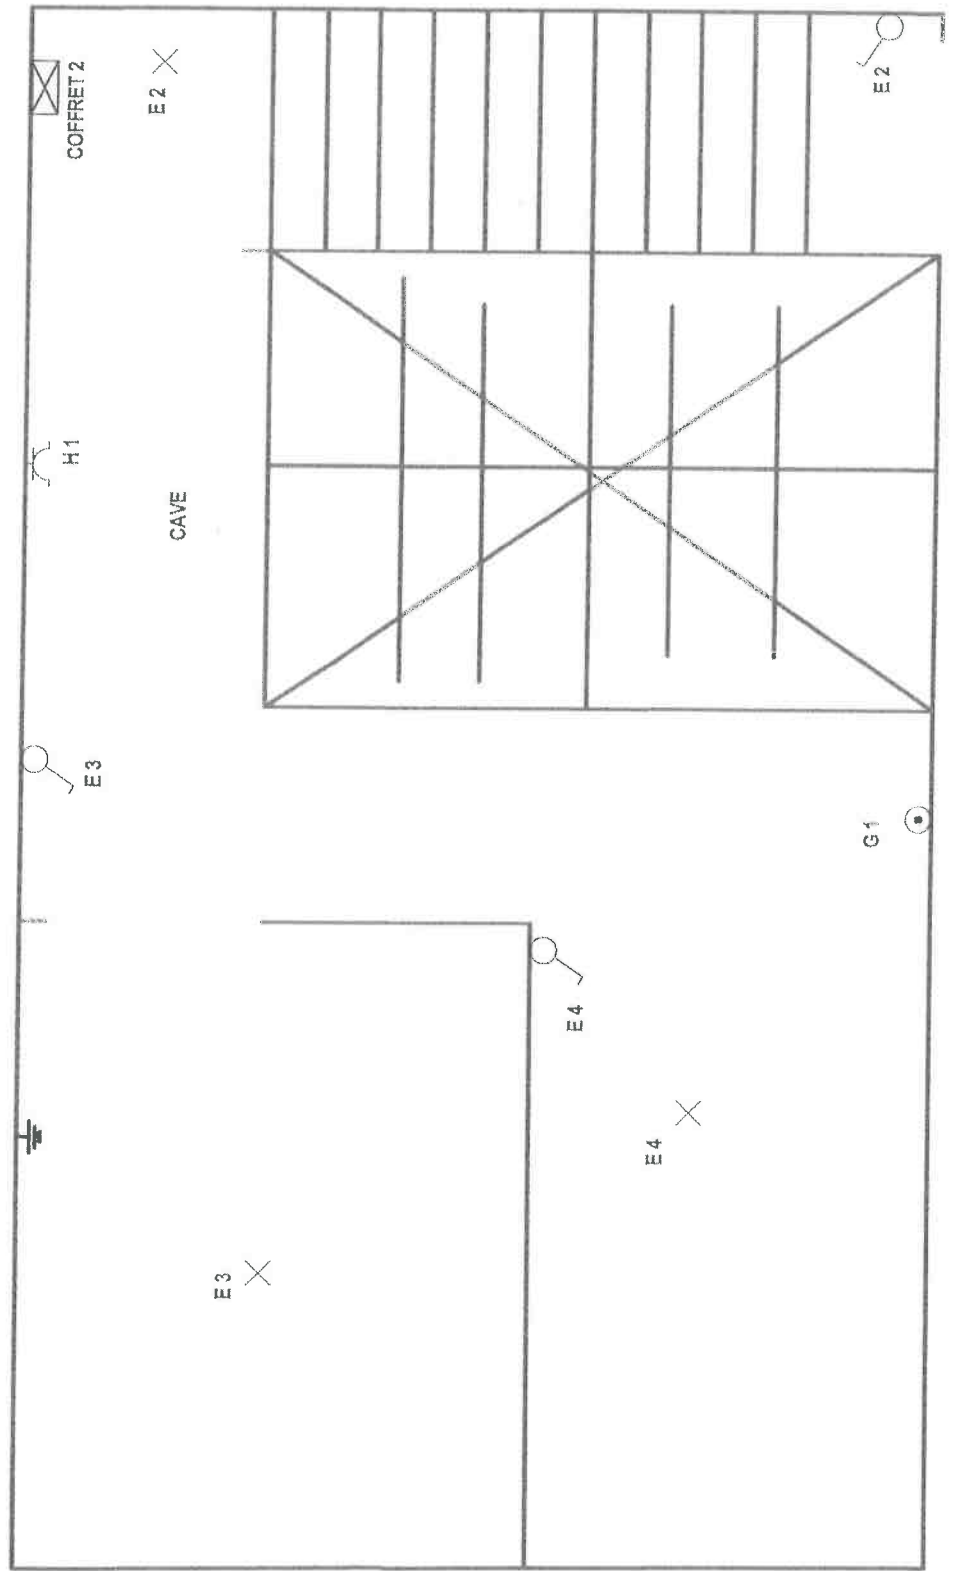

[Handwritten signature]


ELECTROTEST
 Dorien JANSSEN
 Inspecteur
 dorien.janssen@electro-test.be
 GSM +32 499 05 40 64

| | | | | |
|------------------------------------------------------------------------|------------------------|---------------|----------------------|--------|
| RUE BRANCHE - PLANCHARD 10 4430 ANS | Designation du dossier | | Designation du folio | |
| | SCHEMA DE POSITION | | CAVE | |
| Concepteur | Date | Modifications | Date dossier | 1/3/15 |
| Réalisateur | | | Date folio | 4/1/80 |
| Vérificateur | | | | 3 / 6 |
| CE FOLIO A ETE REALISE AVEC LE LOGICIEL SEETECHNICAL DU GROUPE IBE-MAO | | | | |

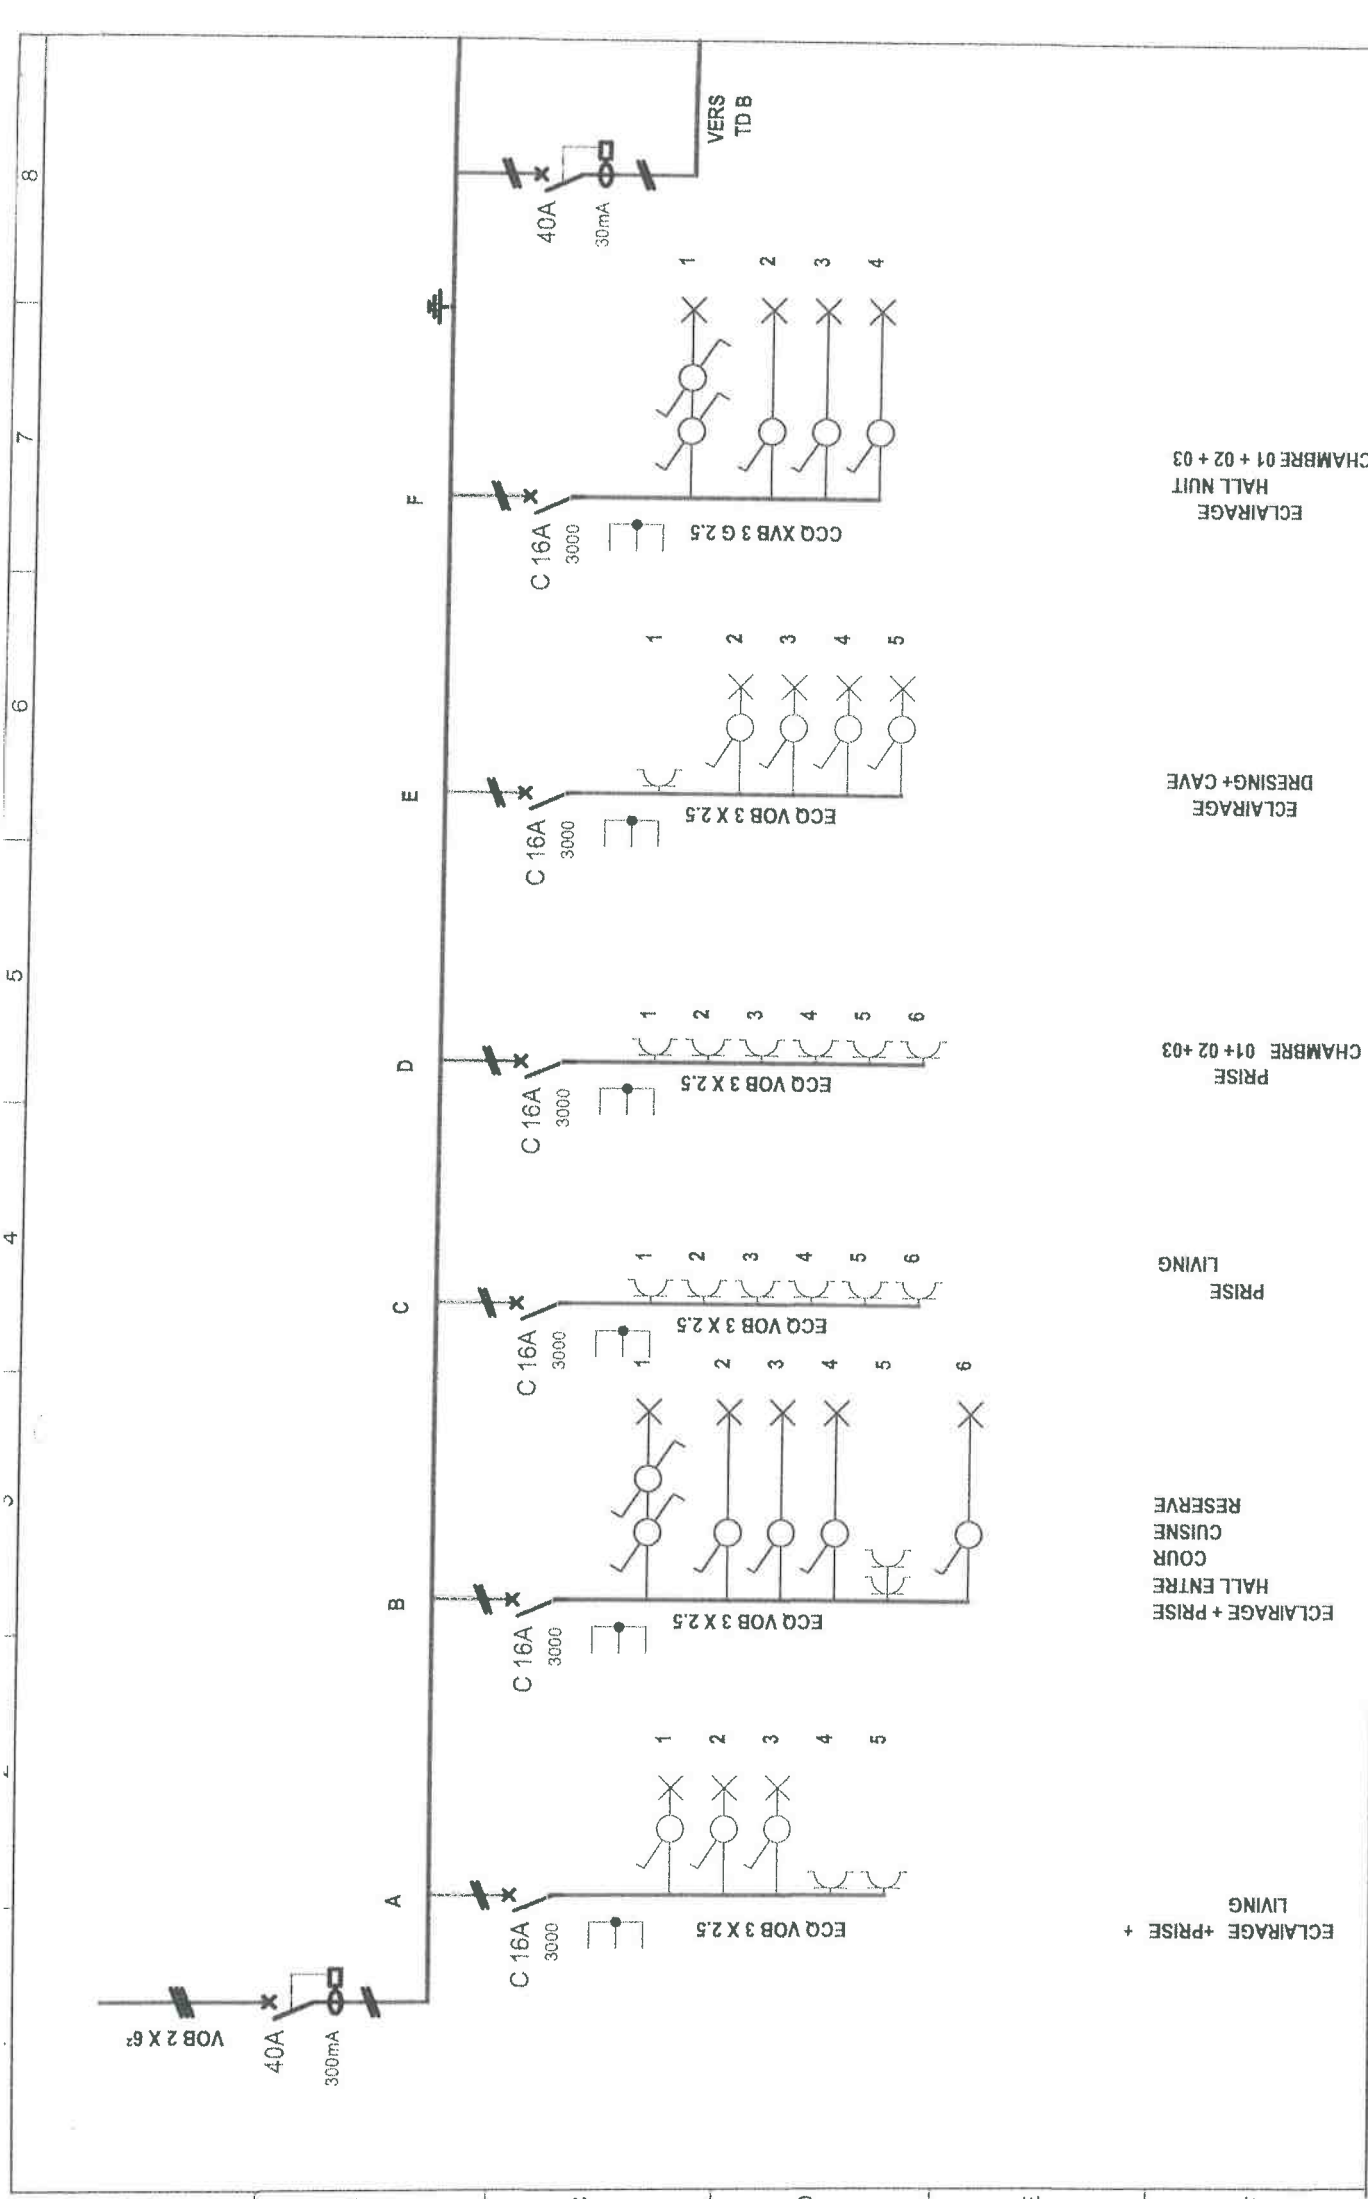


| | | | | | |
|----------------------------------------|--|-------------------|--|------------------------|--|
| RUE BRANCHE - PLANCHARD 10 4430 ANS | | SCHEMA UNIFILAIRE | | Date dossier 1/3/15 | |
| Designation du dossier | | Concepteur | | Date | |
| Designation du folio | | Réalisateur | | Date folio | |
| COFFRET A | | Vérificateur | | 4/1/80 | |
| | | | | Modifications | |
| | | | | 4 / 6 | |

CE FOLIO A ETE REALISE AVEC LE LOGICIEL SEE TECH-NICAL DU GROUPE IGE-AXO

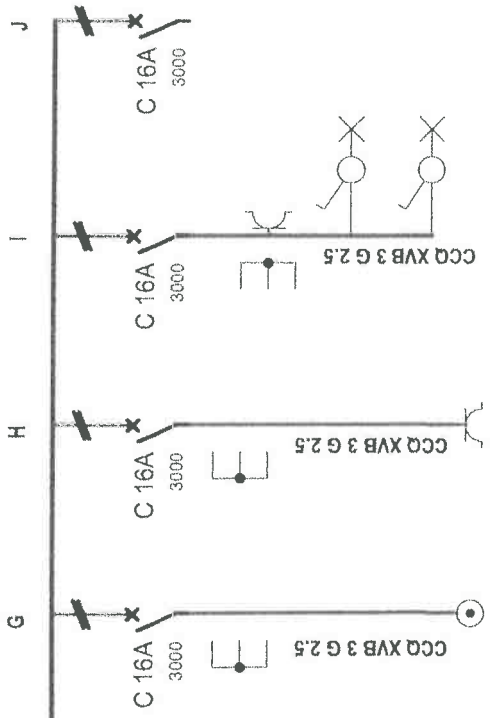

| | | | | | | | | | | | |
|-------------------------------------------------------------------------|--|------------------------|--|-------------------|--|--------------|--|------|--|--------------|--|
| RUE BRANCHE - PLANCHARD 10 4430 ANS | | Designation du dossier | | SCHEMA UNIFILAIRE | | Concepteur | | Date | | Date dossier | |
| | | Designation du feilo | | COFFRET A | | Réalisateur | | | | 1/3/15 | |
| | | | | | | Vérificateur | | | | Date feilo | |
| | | | | | | | | | | 4/1/80 | |
| | | | | | | | | | | 5 / 6 | |
| CE FOLIO A ETE REALISE AVEC LE LOGICIEL SEETECHNICAL DU GROUPE ICFE-XXO | | | | | | | | | | | |

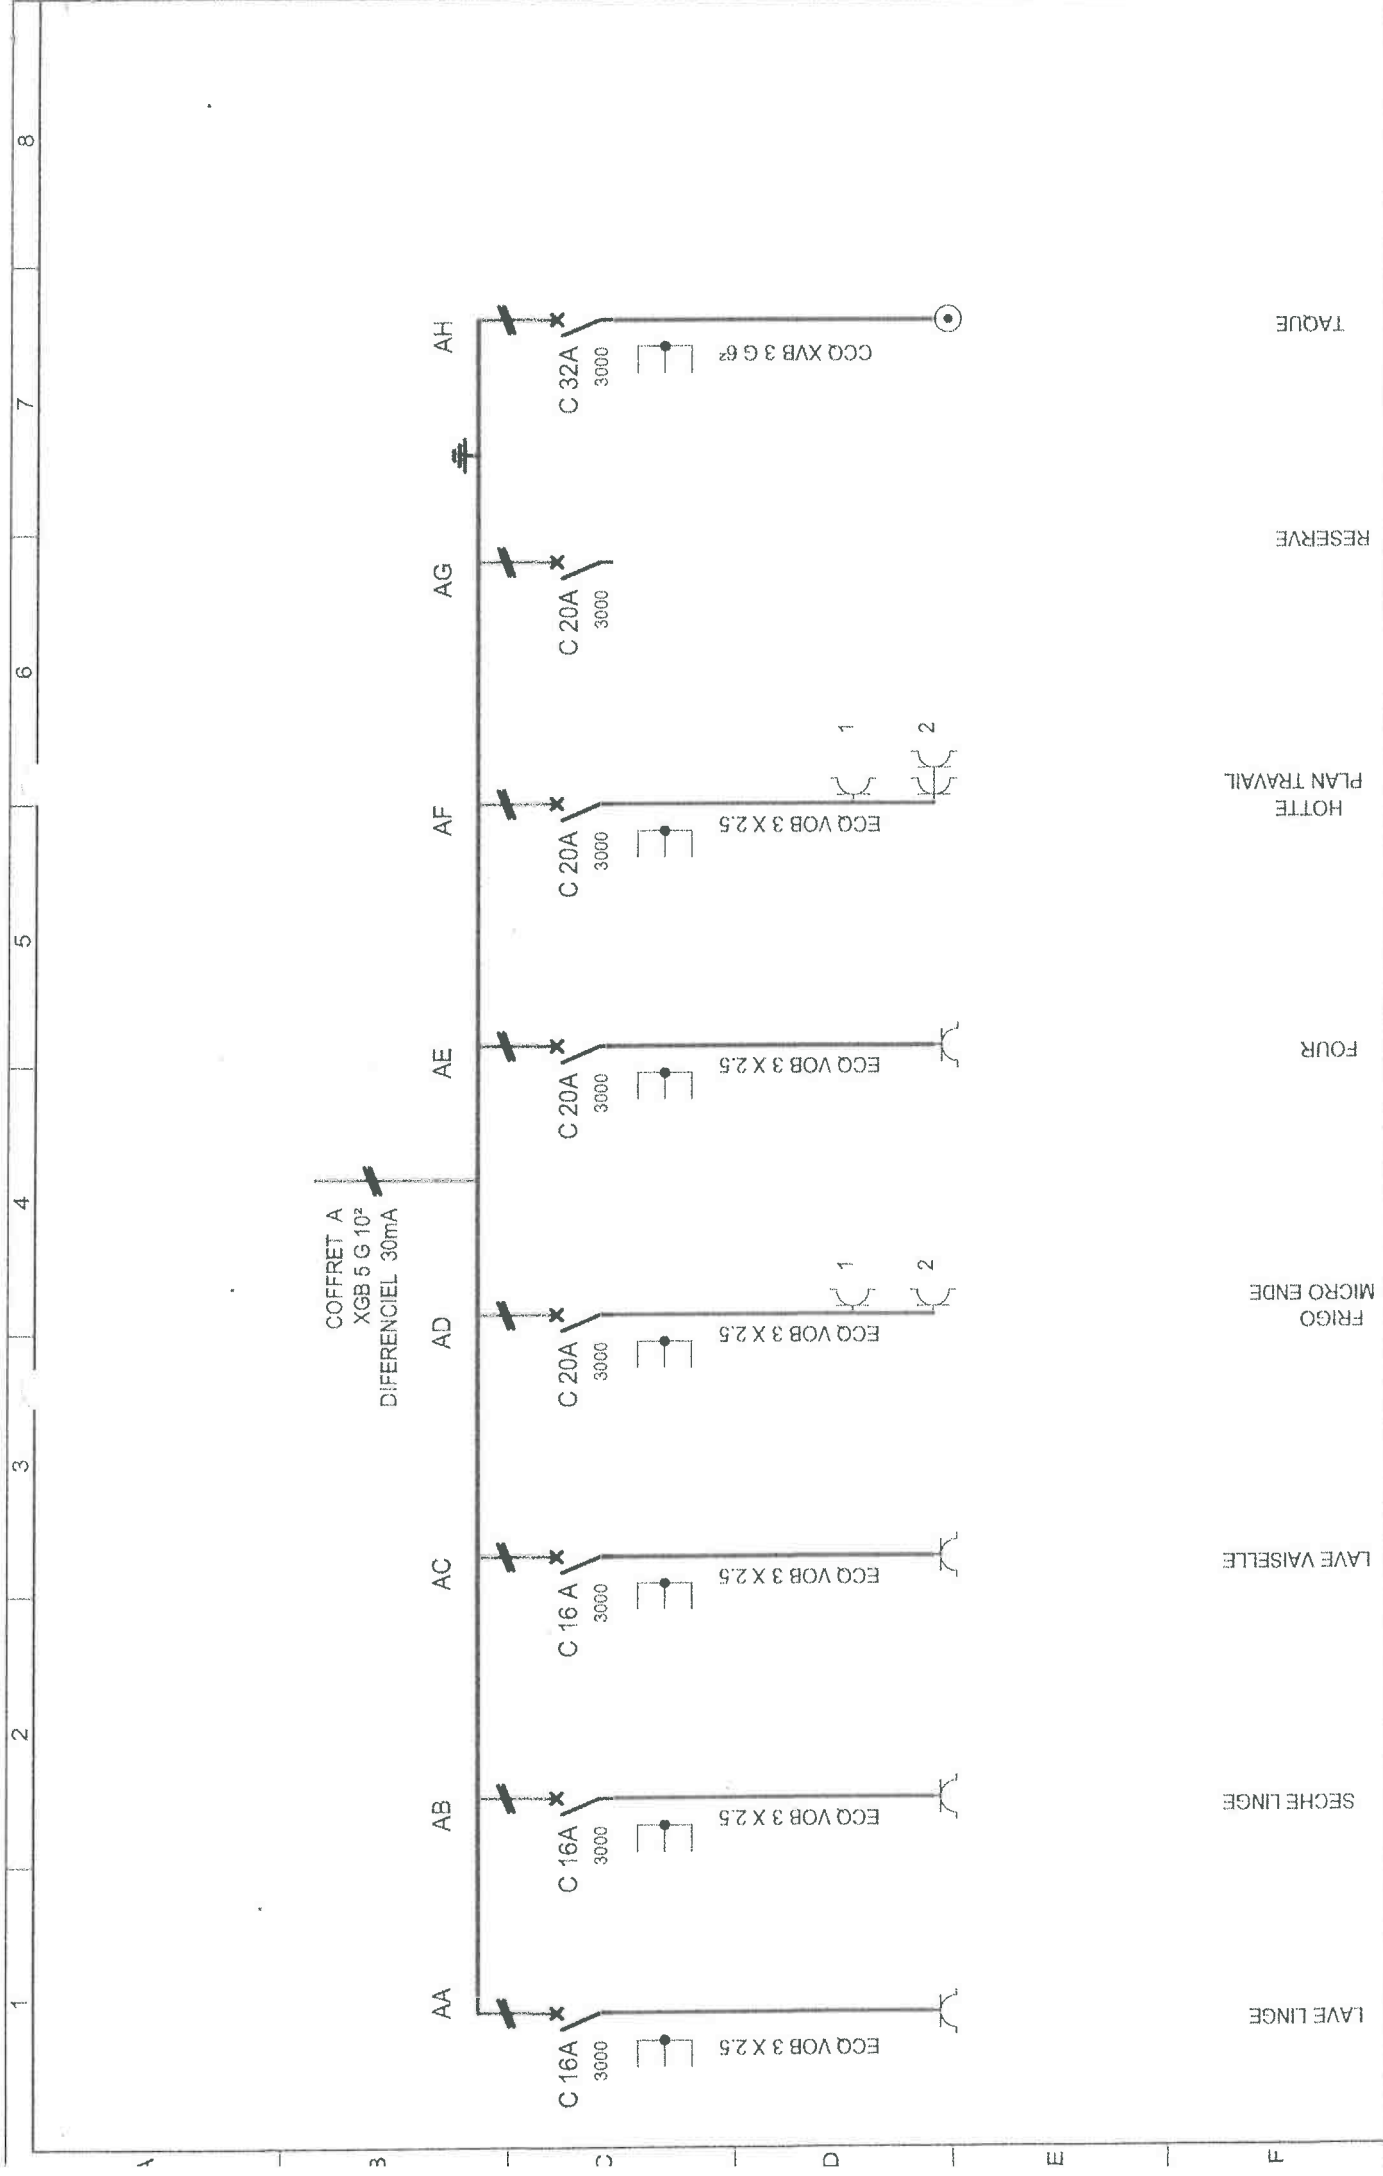

| | | | | |
|----------------------------------------|------------------------|---------------|----------------------|--------|
| RUE BRANCHE - PLANCHARD 10 4430 ANS | Designation du dossier | | Designation du folio | |
| | SCHEMA UNIFILAIRE | | COFFRET B | |
| Concepteur | Date | Modifications | Date dossier | 1/3/15 |
| Réalisateur | | | Date folio | 4/1/80 |
| Vérificateur | | | | 6 / 6 |

CE PLAN A ÉTÉ RÉVISÉ AVEC LES MODIFICATIONS. SEE TECHNICAL DRAWING FOR DETAILS.