

Verslag van onderzoek / Rapport de contrôle

Verslagnummer: N° de rapport:	09/2019/9/16/1	Datum van bezoek: Date de visite:	16/09/2019
Opdrachtgever: Donneur d'ordre:	BTW be		IK: CI:
Distributienetbeheerder: Gestionnaire de réseau:	Ores	Nr teller: N° compteur: Nr teller nachttarief: N° compteur tarif de nuit:	2056768 EAN-nr: N° EAN:
Plaats van het onderzoek: Lieu du contrôle:	Place Ernest Rongvaux 7 bus 4 - 4300 WAREMME		
Eigenaar: Propriétaire:	Place Ernest Rongvaux 7 - 4300 WAREMME		
Installateur:	INSTALLATION EXISTANTE		BTW/TVA:
Gebruikte interne procedure: Procédure interne utilisée:	F-ELS271/APP1 (Contrôle périodique de 1 appartement)		

Beschrijving van de gecontroleerde installatie / description de l'installation contrôlée:

Aard van onderzoek: AREI / Genre de contrôle: RGIE	Art. hh: 86	Art. onderzoek: 271
Onderzoek: / Contrôle:	Appartement	
TT - net/spanning: / Réseau TT - tension: 2x230V	Meter / Bord verbinding / Liaison compteur-tableau: 4 x 10 mm ² XVB	Max. beveiliging / Protection max.: 40A
Aardelektrode / Electrode de terre: Pen/Piquets	7.44 Ohm	Isolatie / Isolement: 32 MOhm
Aantal verdeelborden / Nombre de tableaux: 1		
Differentieelschakelaars / Interrupteurs différentiels:		
Aantal eindstroombanen / Nombre de circuits terminaux: 8		
In(A)	Δ In (mA)	Type
40A	300mA	A/s
CIRCUITS DE E à J		
40A	30mA	A/s
CIRCUIT C ET D		
Test Δ In	1. Δ In	AREI/RGIE
OK	OK	271
OK	OK	271
Visueel nazicht Algemeen: Contrôle visuel général: OK	Rechtstreekse aanraking: Contact direct: OK	Onrechtstreekse aanraking: Contact indirect: OK
Aansluitingen: Raccordements: OK	Equipotentiale verbindingen: Liaisons équipotentielle: OK	

Inbreuken / Infractions:

Bijkomende inbreuken / Infractions supplémentaires:

Opmerkingen / Remarques:

Nota's / Notes:

- Het onderzoek beperkt zich tot de makkelijk bereikbare en zichtbare delen van de installatie en sluit verborgen delen zoals nissen, valse plafonds en dergelijke, uit. /
Le contrôle se limite aux parties facilement accessibles et visibles de l'installation et exclut les parties cachées telles que les niches, les faux plafonds et autres.



Besluit / Conclusion:

De elektrische installatie voldoet aan de voorschriften van het A.R.E.I. / L'installation électrique est conforme aux prescriptions du R.G.I.E.


De volgende periodieke controle moet worden uitgevoerd binnen de door de van kracht zijnde reglementering voorgeschreven termijn (art. 271 A.R.E.I.) / Le prochain contrôle périodique est à effectuer dans le délai prescrit par la réglementation en vigueur (art. 271 R.G.I.E.)

Volgend controlebezoek / Prochaine visite de contrôle: 16/09/2044

**Naam en handtekening van de inspecteur, voor de directeur,
Nom et signature de l'inspecteur, pour le directeur,
VISUM (Datum / Date):**


BUELENS Jan

Herinnering van de reglementaire voorschriften: a) de verplichting het P.V. van het controlebezoek te bewaren in het dossier van de elektrische installatie; b) de verplichting in het dossier elke wijziging aangebracht wijzen aan de aanwezigheid van elektriciteit; c) de verplichting de F.O.D. die Energie onder zijn bevoegdheid heeft onmiddellijk in te lichten over elk ongeval aan personen overkomen en rechtstreeks of onrechtstreeks te om na te gaan of na afloop van de termijn van één jaar de overtredingen verdwenen zijn. Indien tijdens dat tweede onderzoek wordt vastgesteld dat er nog overtredingen overblijven, moet het erkend organisme een kopie van het proces-verbaal van het controleonderzoek sturen naar de Algemene Directie Energie die belast is met het hoog toezicht op de huishoudelijke elektrische installatie.
Rappel des prescriptions réglementaires: a) l'obligation de conserver le P.V. de visite de contrôle dans le dossier de l'installation électrique; b) l'obligation de renseigner dans le dossier toute modification intervenue dans l'installation électrique; c) l'obligation d'aviser immédiatement le S.P.F. ayant l'Energie dans ses attributions, de tout accident survenu aux personnes et dû, directement ou indirectement, à la présence d'électricité. d) l'obligation lorsque des infractions ont été constatées lors de la visite de contrôle, de faire effectuer une nouvelle visite de contrôle par le même organisme agréé afin de vérifier la disparition des infractions au terme du délai d'un an. Dans le cas où, lors de cette seconde visite, des infractions subsistent, l'organisme agréé se doit d'envoyer une copie du procès-verbal de visite de contrôle à la Direction générale de l'Energie préposée à la haute surveillance des installations électriques domestiques.

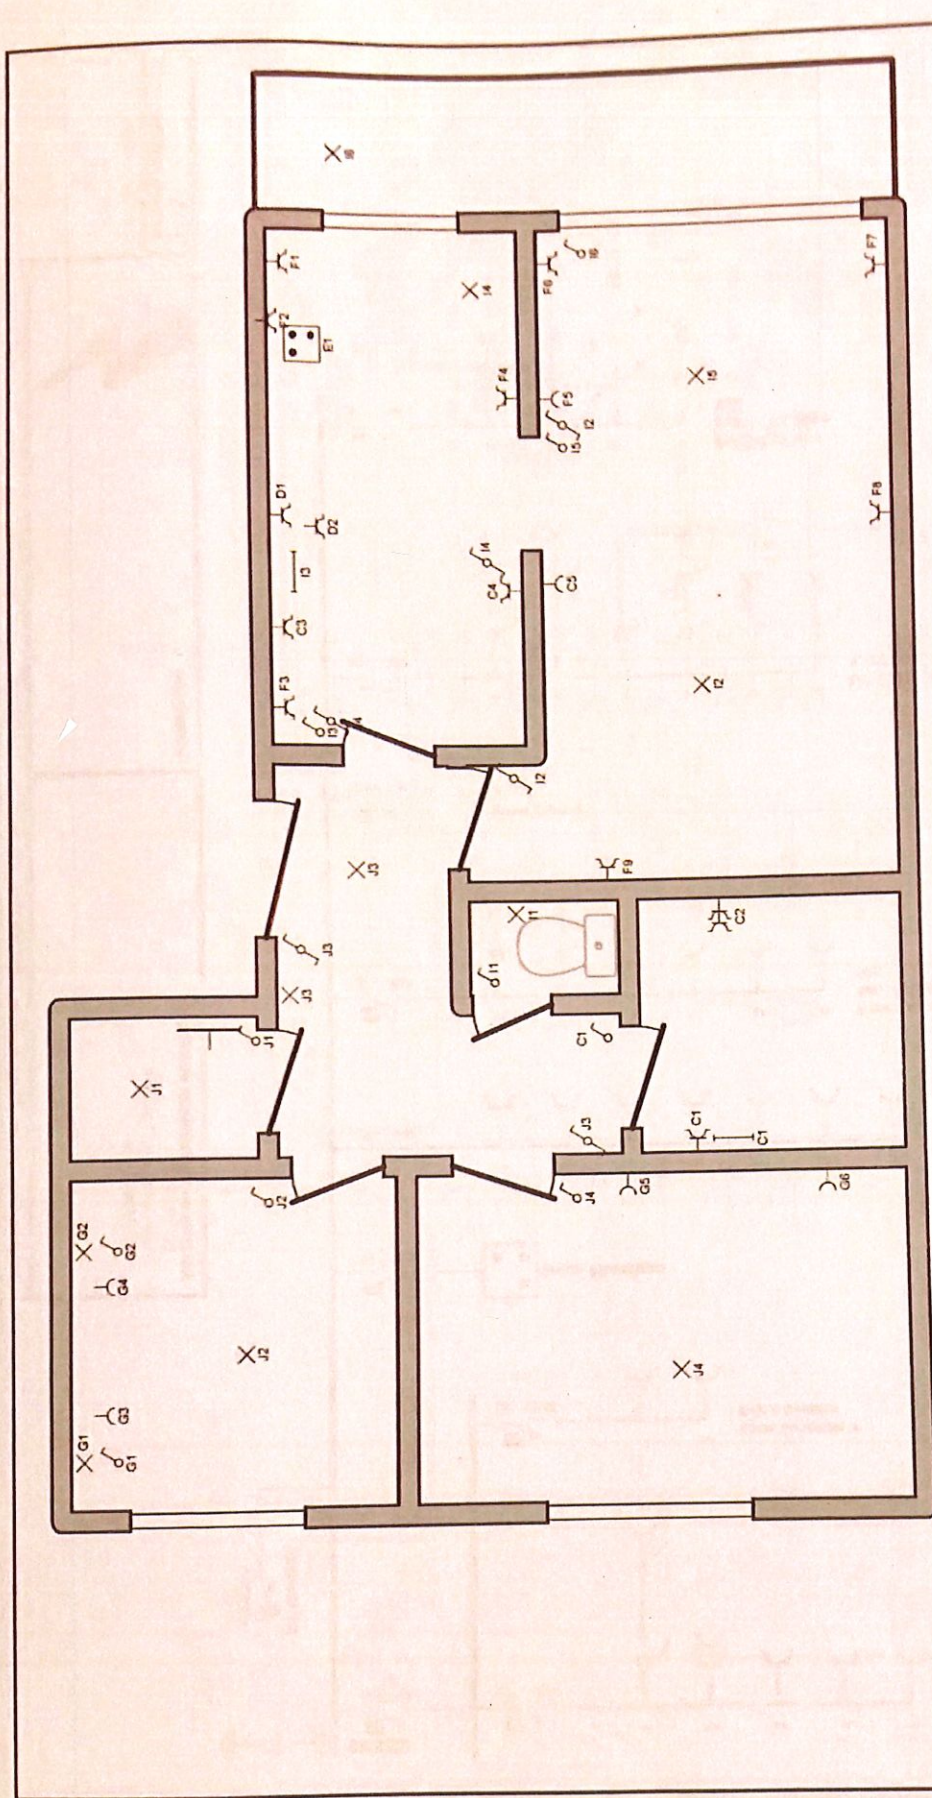

Place Rongvaux 7/4 4ème étage avant gauche

p. 23 Schéma de position 2 x 230V - 50Hz		Installateur
A - Installation électrique Place Rongvaux 7 Boite 4 4300 Waremmé		Schéma dessiné par: Manu Peeters - TVA BE 0794.090.795

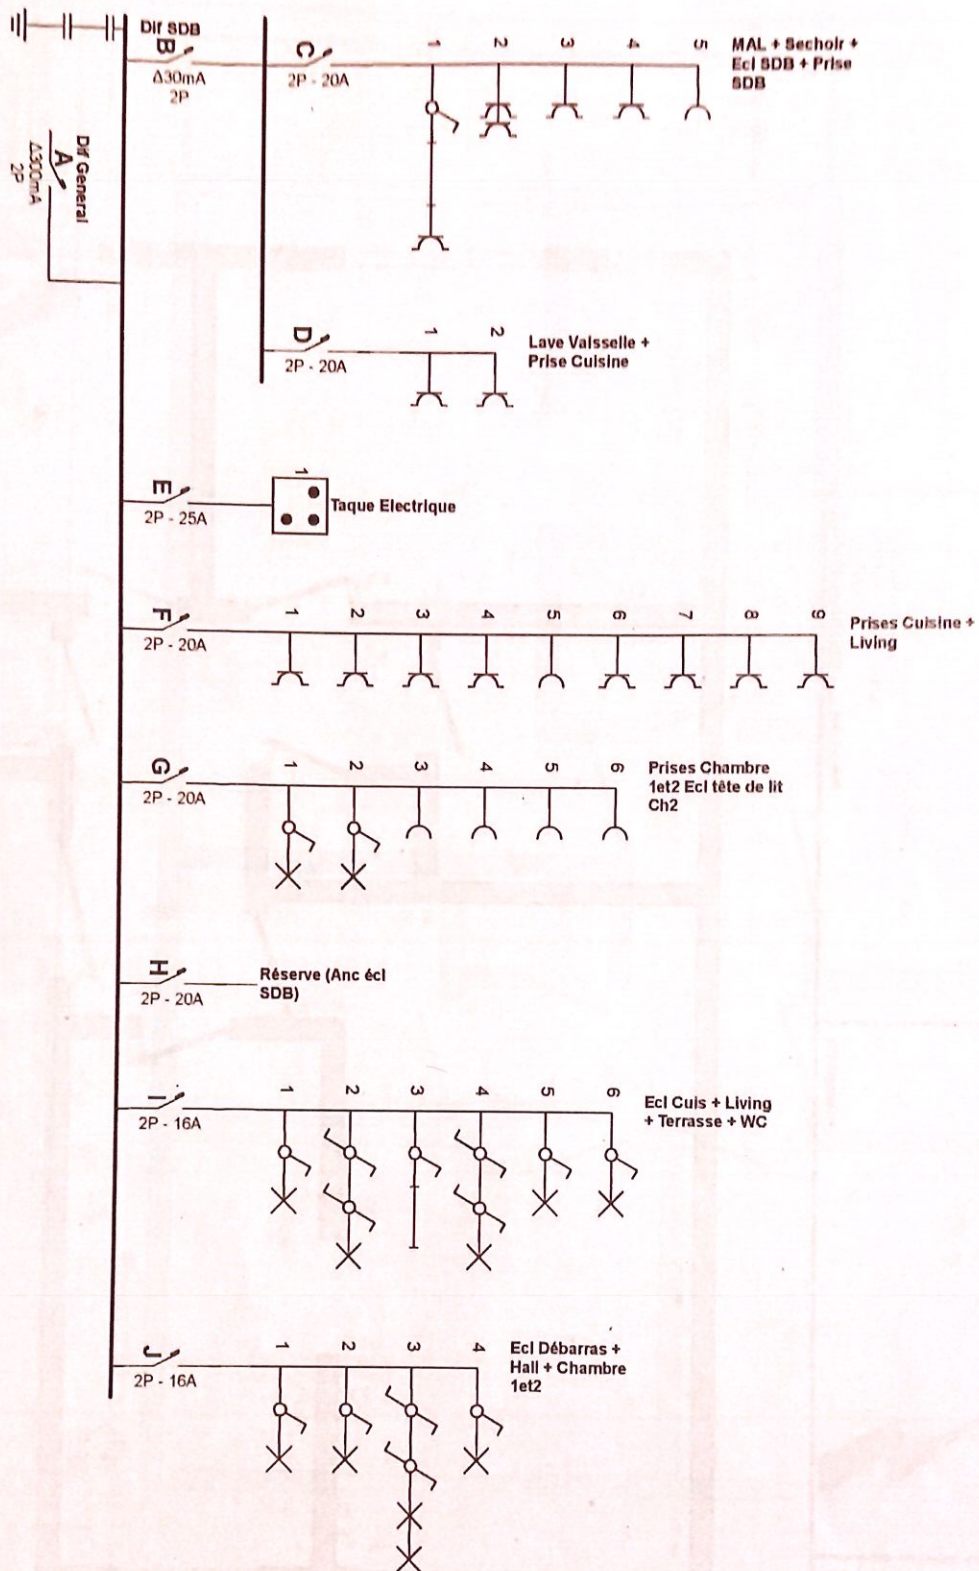


Adresse de l'installation électrique
4300 Waremmé
gvaux 7 Boite 4

Installateur


Schéma dessiné par: Manu Peeters - TVA BE 0794.080.795



P. 1/3
Schéma unifilaire
2 x 230V ~ 50Hz

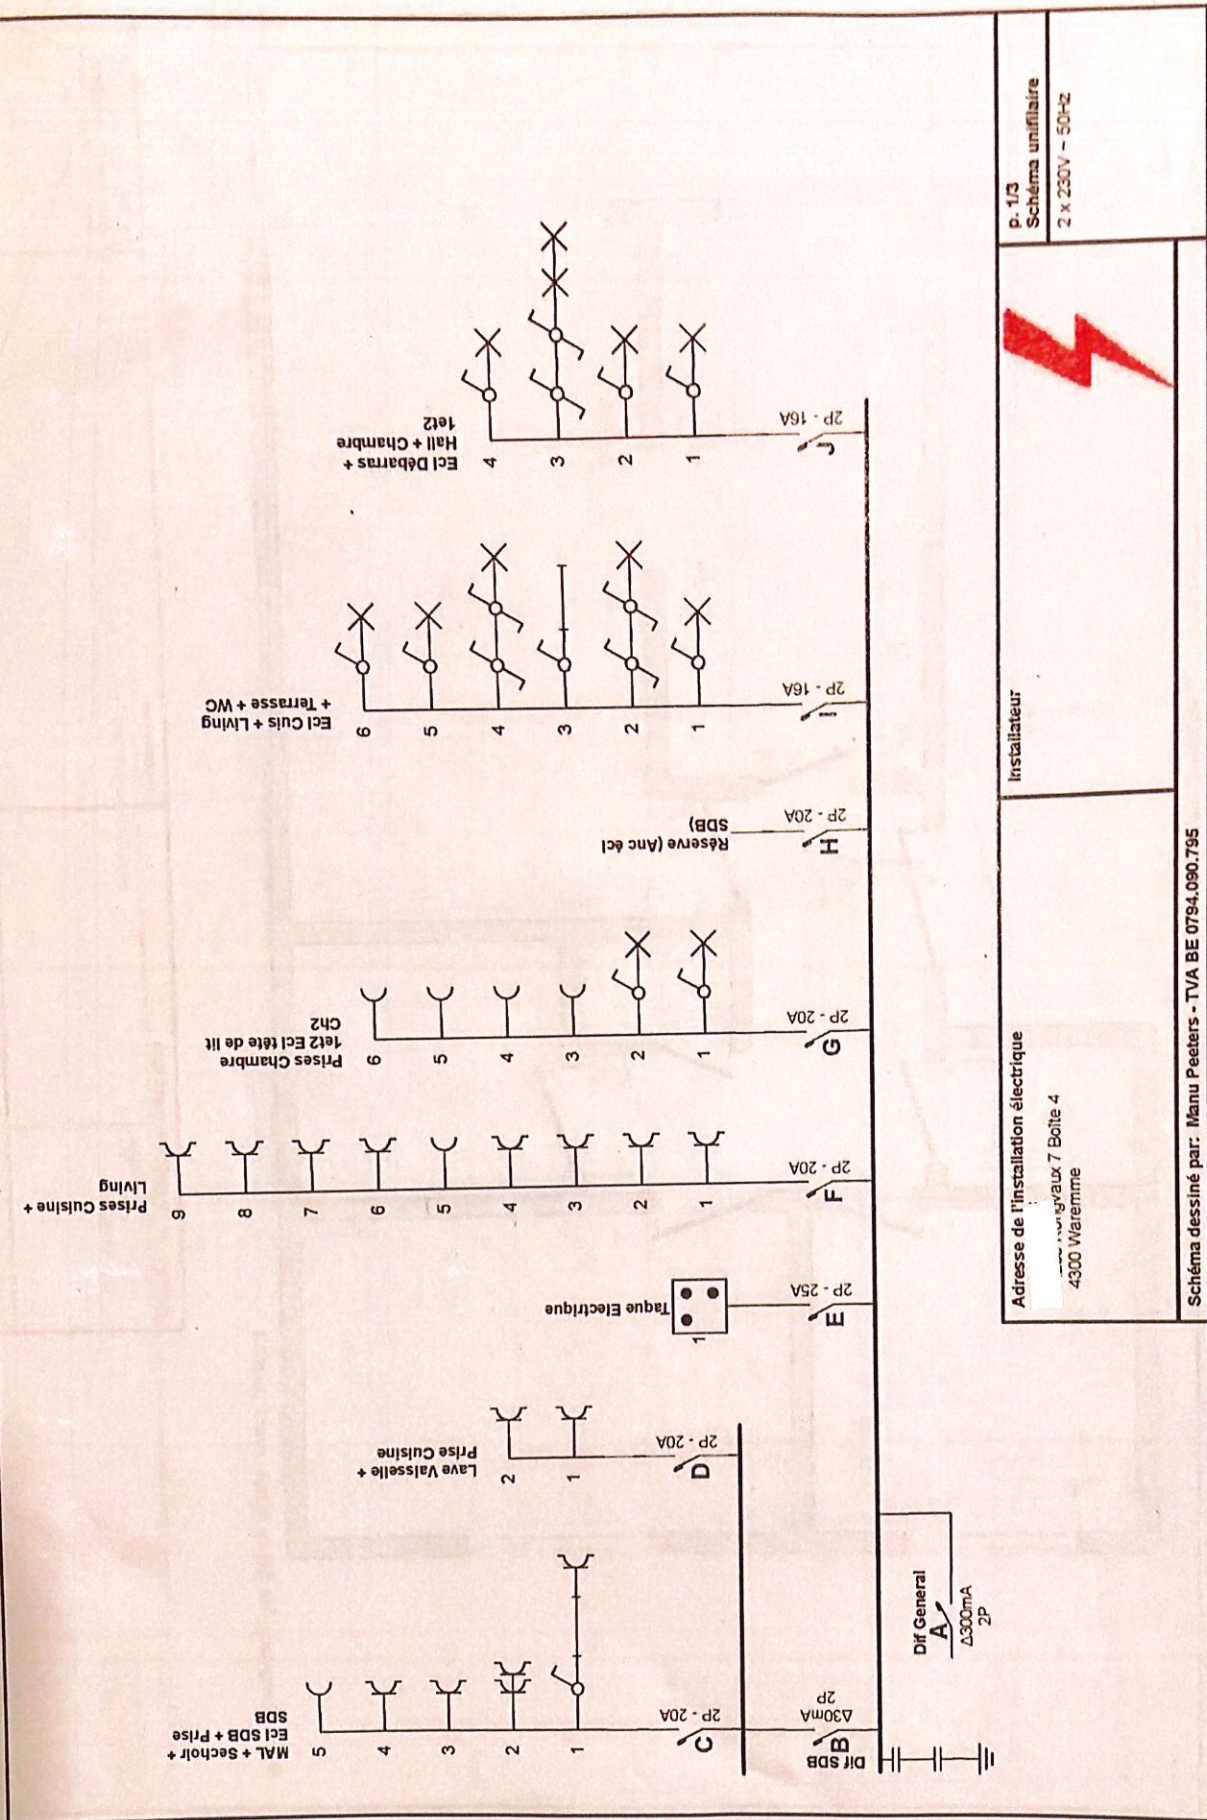

	p. 1/3 Schéma unifilaire 2 x 230V ~ 50Hz
	Adresse de l'installation électrique ...gvaux 7 Boite 4 4300 Waremmme
Schéma dessiné par: Manu Peeters - TVA BE 0794.090.795	

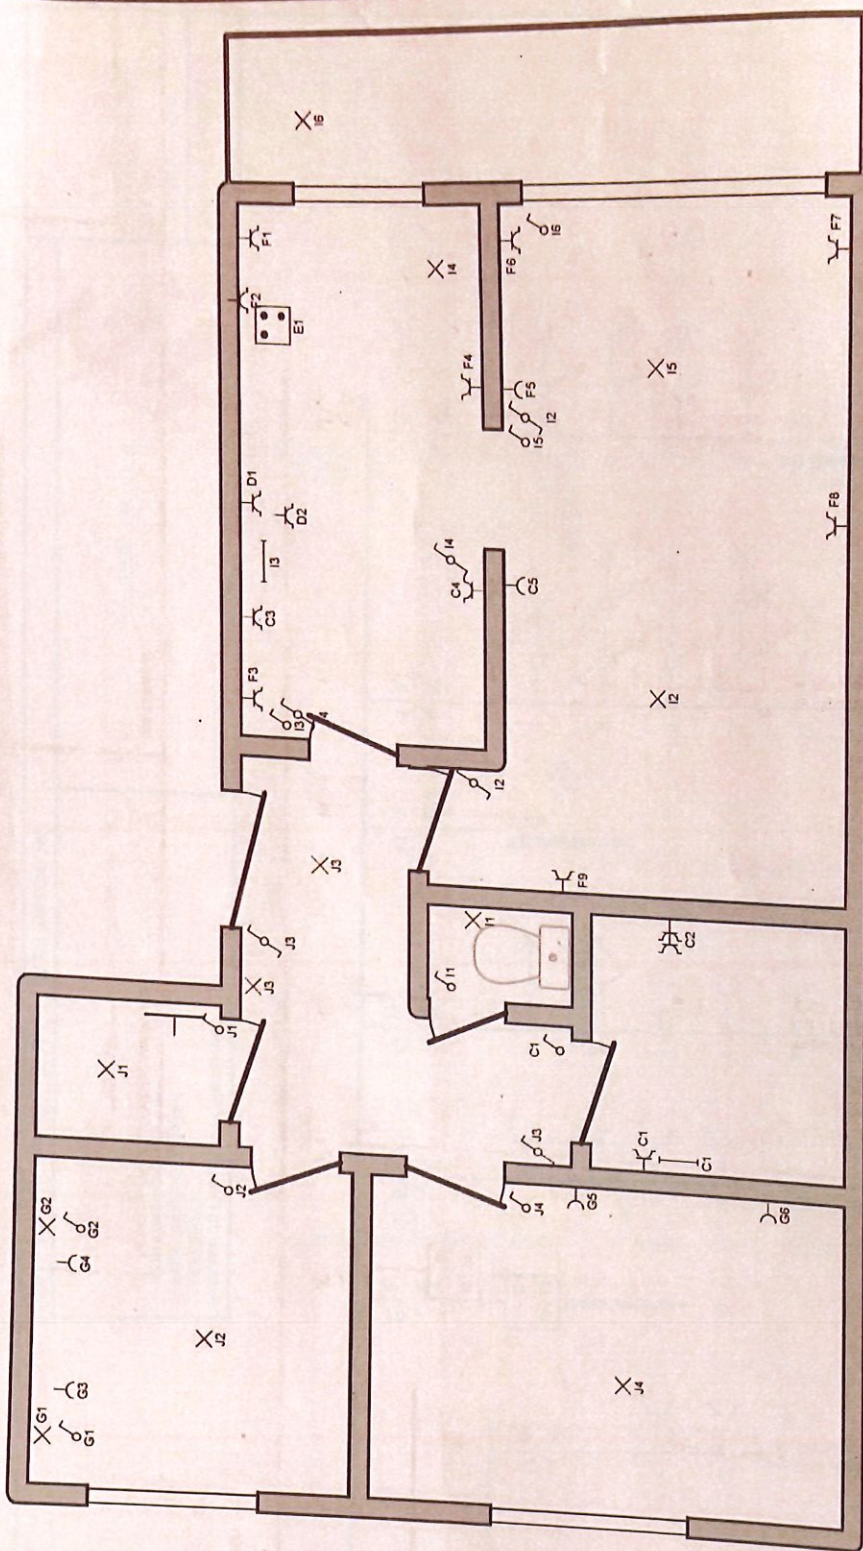

p. 2/3
Schéma de position
2 x 230V ~ 50Hz



Adresse de l'installation électrique
Place Kongvaux 7 Boîte 4
4300 Waremmé

Schéma dessiné par: Manu Peeters - TVA BE 0794.090.796

- A Dif General
- B Dif SDB
- C MAL + Sechoir + Ecl SDB + Prise SDB
- D Lave Vaiselle + Prise Cuisine
- E Taque Electrique
- F Prises Cuisine + Living
- G Prises Chambre 1et2 Ecl tête de lit Ch2
- H Réserve (Anc ecl SDB)
- I Ecl Cuis + Living + Terrasse + WC
- J Ecl Débaras + Hall + Chambre 1et2

Adresse de l'installation électrique		Installateur		P. 3/3 Liste des circuits 2 x 230V ~ 50Hz
Prace Kongvaux 7 Boite 4 4300 Waremmé				
Schéma dessiné par: Manu Peeters - TVA BE 0794.090.795				

- A Dif General
- B Dif SDB
- C MAL + Sechoir + Ecl SDB + Prise SDB
- D Lave Vaisselle + Prise Cuisine
- E Taque Electrique
- F Prises Cuisine + Living
- G Prises Chambre 1et2 Ecl tête de lit Ch2
- H Réserve (Anc écl SDB)
- I Ecl Cuis + Living + Terrasse + WC
- J Ecl Débaras + Hall + Chambre 1et2

Adresse de l'installation électrique route rongaux 7 Boite 4 4300 Waremmé		Installateur		p. 3/3 Liste des circuits 2 x 230V ~ 50Hz
Schéma dessiné par: MARIO PIRELLA - TVA BE 0794.090.795				